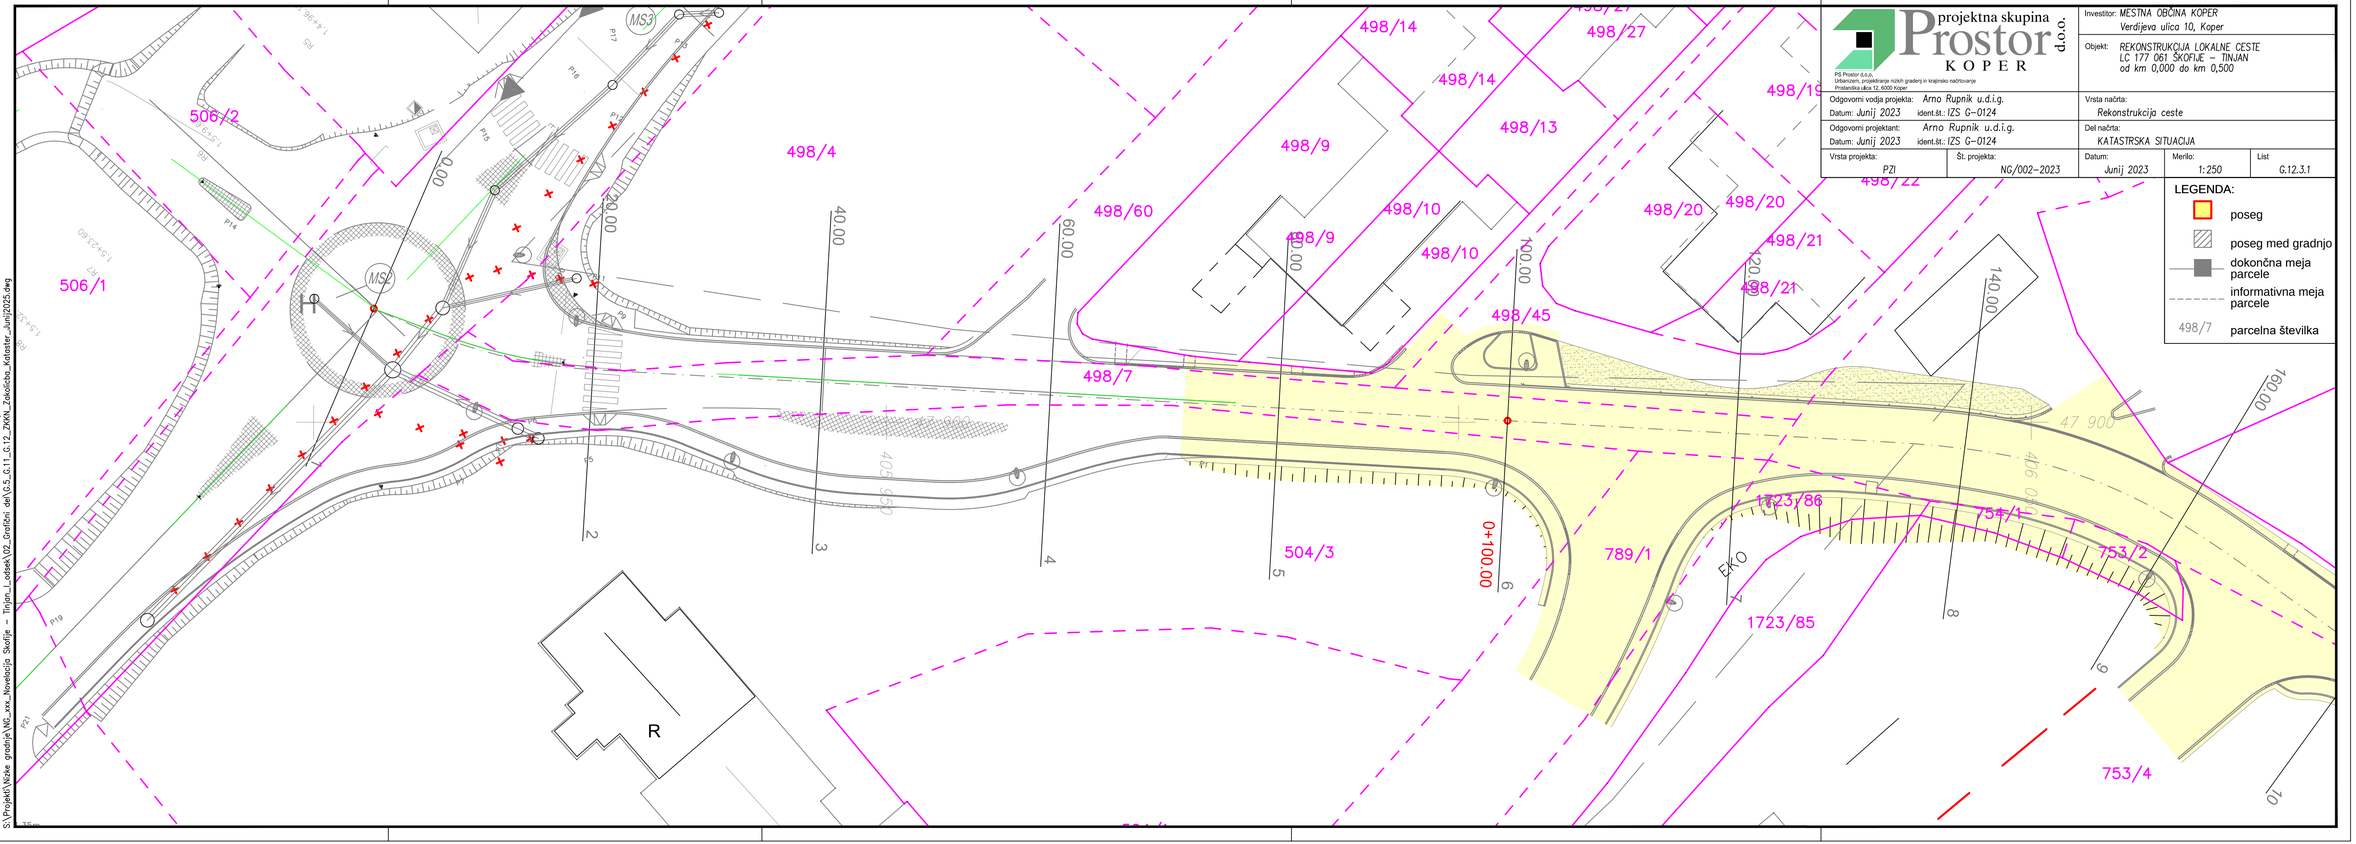

projektna skupina Prostor d.o.o. KOPER
PS Prostor d.o.o.
Urbanizem, projektiranje nizkih gradenj in krajinsko načrtovanje
Pristaniška ulica 12, 6000 Koper
Investitor: MESTNA OBČINA KOPER
Verdijeva ulica 10, Koper
Objekt: REKONSTRUKCIJA LOKALNE CESTE LC 177 061 ŠKOFIJE – TINJAN od km 0,000 do km 0,500
Odgovorni vodja projekta: Arno Rupnik u.d.i.g.
Datum: Junij 2023 ident.št.: IZS G-0124
Odgovorni projektant: Arno Rupnik u.d.i.g.
Datum: Junij 2023 ident.št.: IZS G-0124
Vrsta načrta: Rekonstrukcija ceste
Del načrta: KATASTRSKA SITUACIJA
Vrsta projekta: PZI
Št. projekta: NG/002-2023
Datum: Junij 2023
Merilo: 1:250
List: G.12.3.1
LEGENDA:
poseg
poseg med gradnjo
dokončna meja parcele
informativna meja parcele
498/7 parcelna številka
S:\Projekti\Nizke gradnje\NG_xxx_Novelacija Skofije – Tinjan_I_odsek\02_Grafični del\G-5_G.11_G.12_ZKKN_Zakoličba_Katester_Junij2025.dwg
506/2
506/1
498/4
498/14
498/27
498/13
498/9
498/10
498/60
498/7
498/45
498/20
498/21
498/22
504/3
789/1
1723/86
1723/85
754/1
753/2
753/4
406/2
405/50
R
EKO
MS2
MS3
0+100.00
20.00
40.00
60.00
100.00
120.00
140.00
160.00