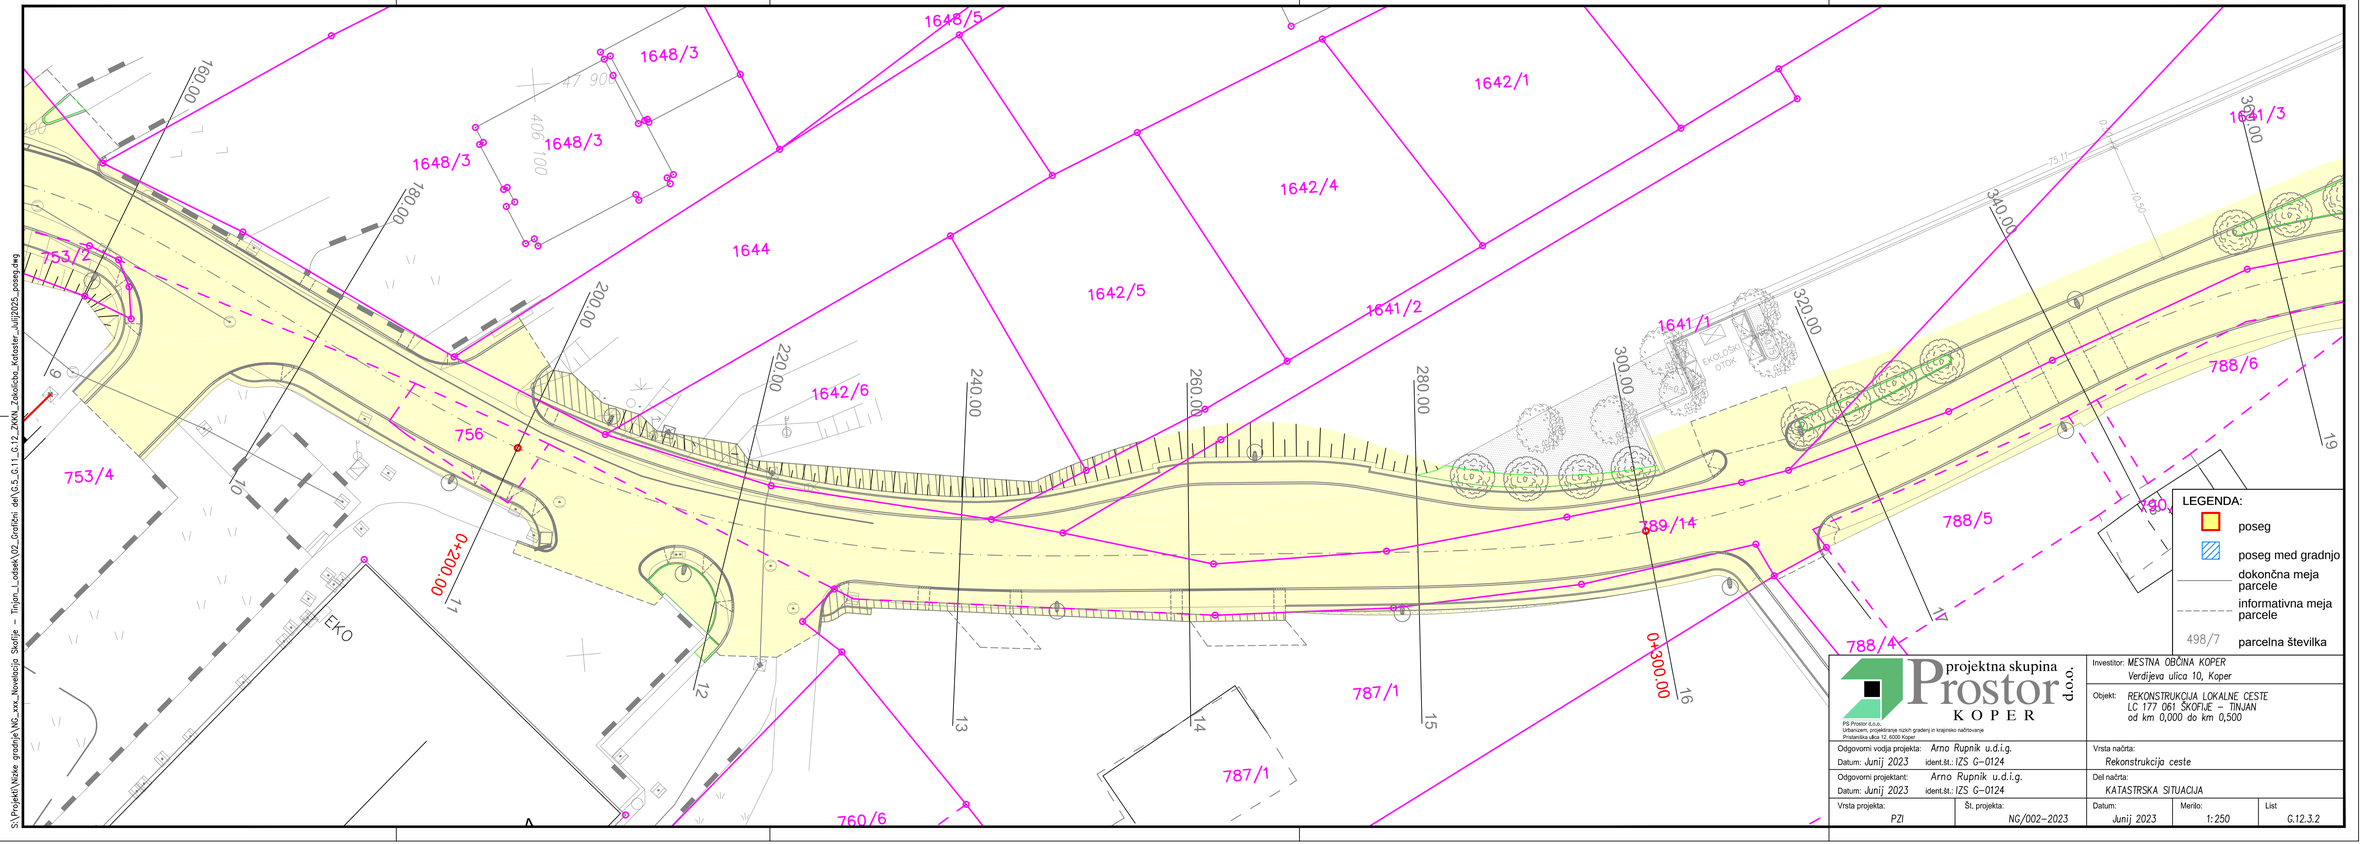


S:\Projekti\Nizke gradnje\NG_xxx_Novelacija Skofije – Tinjan_I_odsek\02_Grafični del\G-5_G.11_G.12_ZKKN_Zakoličba_Kataster_Julij2025_poseg.dwg

projektna skupina Prostor d.o.o. KOPER

PS Prostor d.o.o.
Urbanizem, projektiranje nizkih gradenj in krajinsko načrtovanje
Pristaniška ulica 12, 6000 Koper

Odgovorni vodja projekta: Arno Rupnik u.d.i.g.		Investitor: MESTNA OBČINA KOPER Verdijeva ulica 10, Koper	
Datum: Junij 2023	ident.št.: IZS G-0124	Objekt: REKONSTRUKCIJA LOKALNE CESTE LC 177 061 SKOFIJE – TINJAN od km 0,000 do km 0,500	
Odgovorni projektant: Arno Rupnik u.d.i.g.		Vrsta načrta: Rekonstrukcija ceste	
Datum: Junij 2023	ident.št.: IZS G-0124	Del načrta: KATASTRSKA SITUACIJA	
Vrsta projekta: PZI	Št. projekta: NG/002-2023	Datum: Junij 2023	Merilo: 1:250	List: G.12.3.2