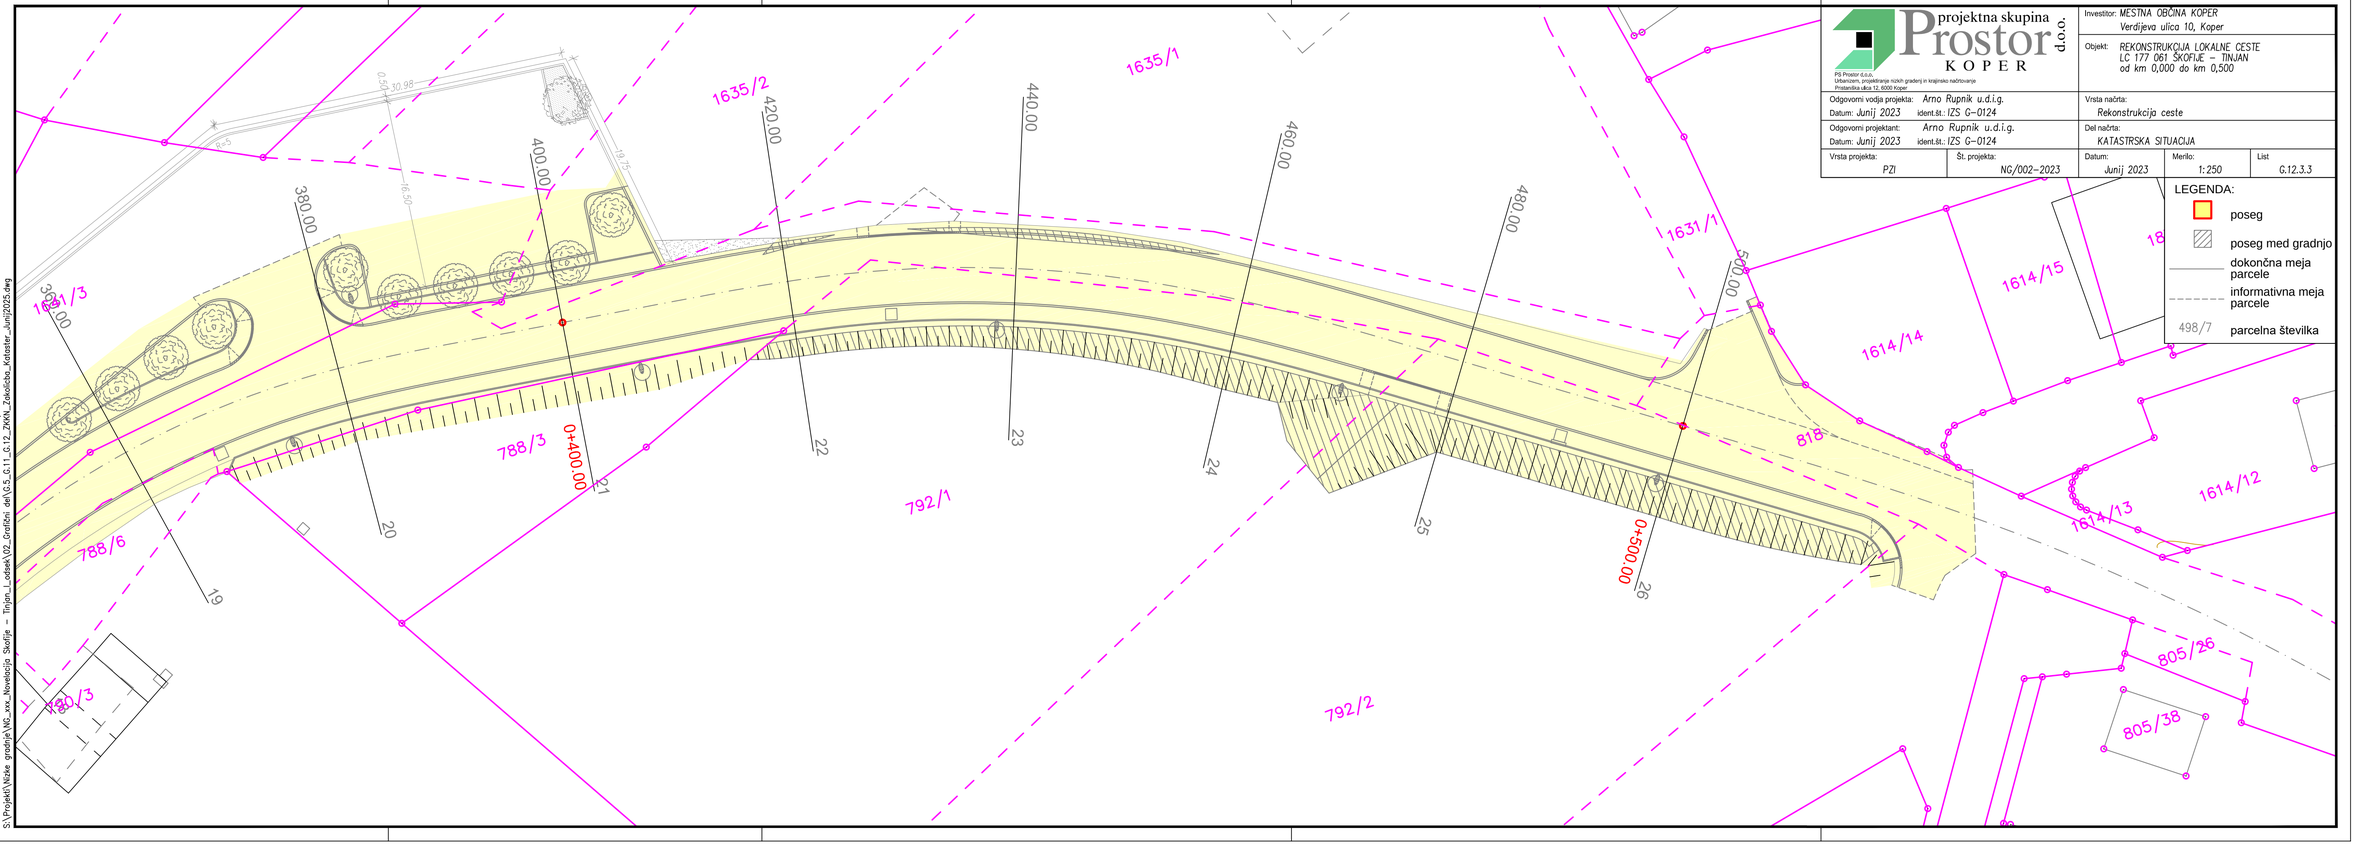


projektna skupina Prostor d.o.o. KOPER

PS Prostor d.o.o.
Urbanizem, projektiranje nizkih gradenj in krajinsko načrtovanje
Pristaniška ulica 12, 6000 Koper

Investitor:	MESTNA OBČINA KOPER Verdijeva ulica 10, Koper
Objekt:	REKONSTRUKCIJA LOKALNE CESTE LC 177 061 ŠKOFIJE – TINJAN od km 0,000 do km 0,500
Odgovorni vodja projekta: Arno Rupnik u.d.i.g. Datum: Junij 2023 ident.št.: IZS G-0124	Vrsta načrta: Rekonstrukcija ceste
Odgovorni projektant: Arno Rupnik u.d.i.g. Datum: Junij 2023 ident.št.: IZS G-0124	Del načrta: KATASTRSKA SITUACIJA

Vrsta projekta:	Št. projekta:	Datum:	Merilo:	List
PZI	NG/002-2023	Junij 2023	1:250	G.12.3.3

LEGENDA:

- poseg
- poseg med gradnjo
- dokončna meja parcele
- informativna meja parcele
- 498/7 parcelna številka

S:\Projekti\Nizke gradnje\NG_xxx_Novelacija Škofije – Tinjan_I_odsek\02_Grafični del\G.5_G.11_G.12_ZKKN_Zakoličba_Kataster_Junij2025.dwg