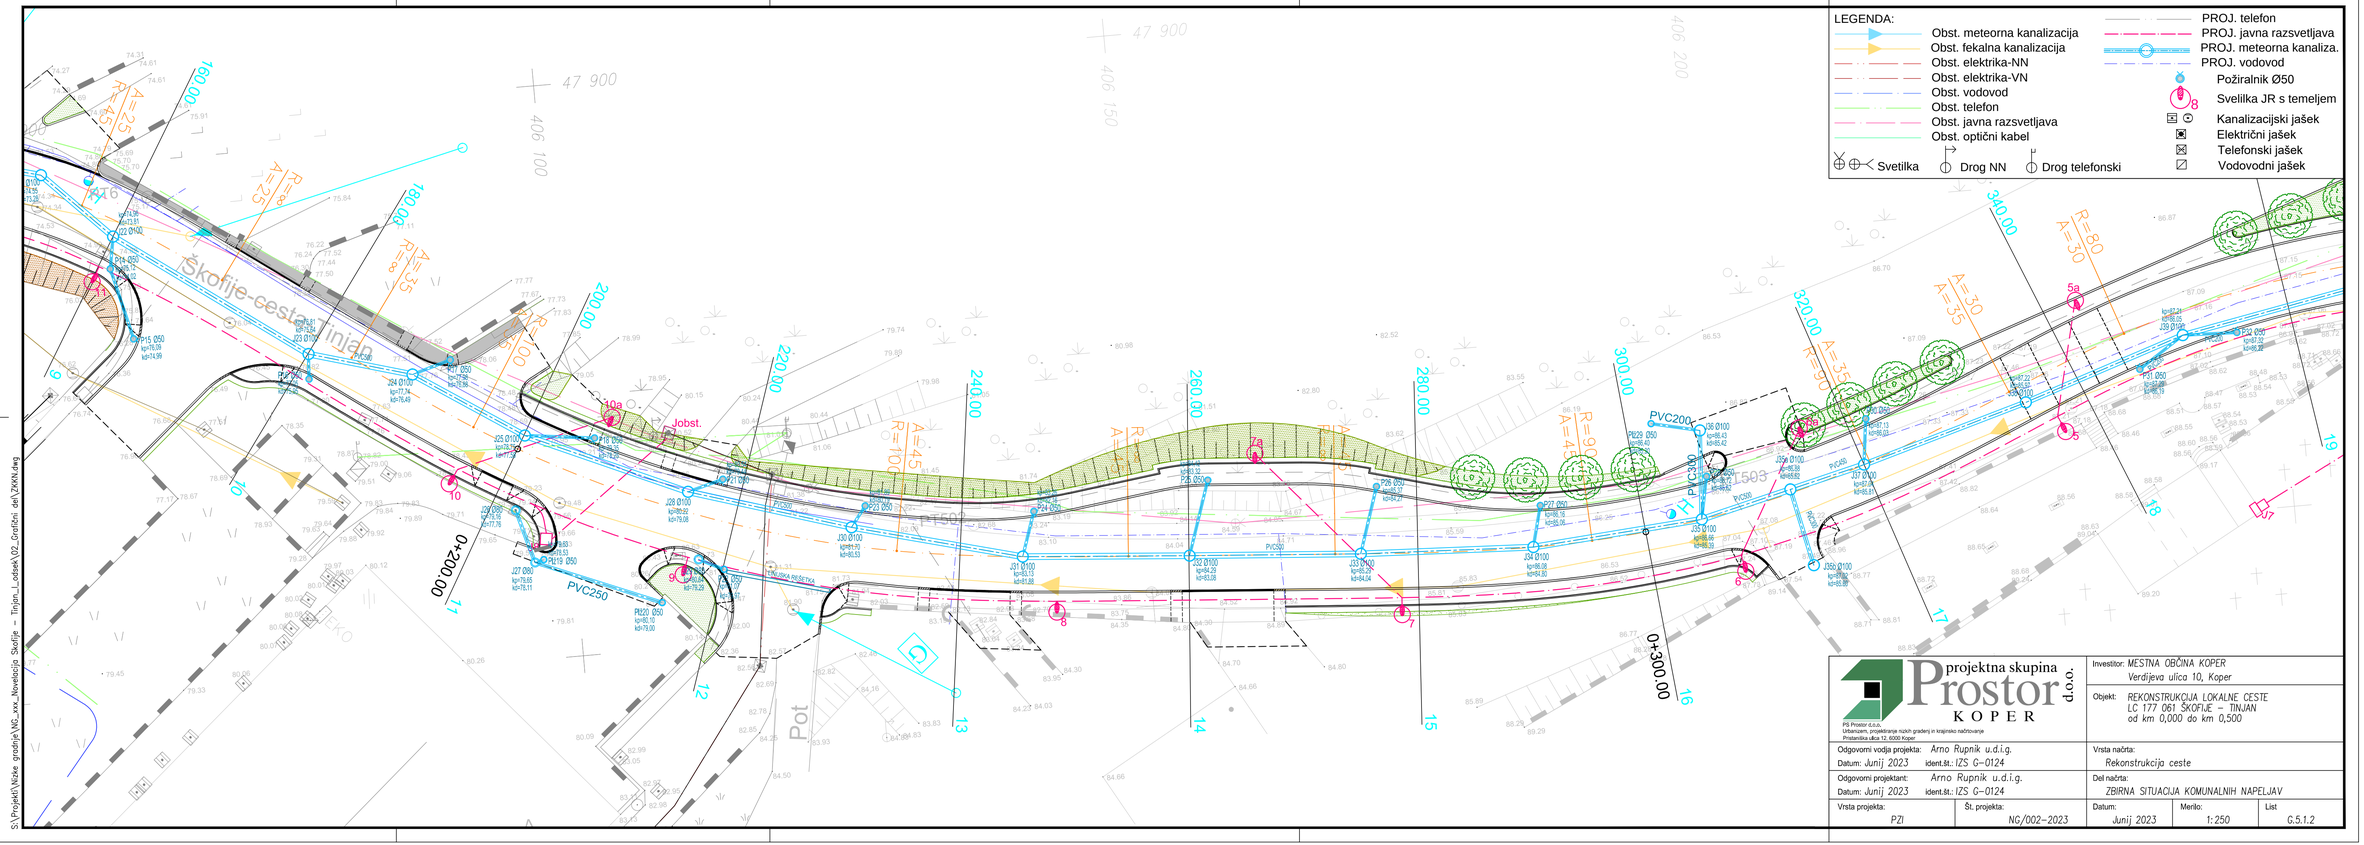


S:\Projekti\Nizke gradnje\NG_xxx_Novelacija Skofije – Tinjan_LcstseA\02_Grafični del\ZKKN.dwg

projektna skupina Prostor d.o.o. KOPER

PG Prostor d.o.o.
Urbanizem, projektiranje nizkih gradenj in krajinsko načrtovanje
Pristaniška ulica 12, 6000 Koper

Investitor: MESTNA OBČINA KOPER Verdijeva ulica 10, Koper	
Objekt: REKONSTRUKCIJA LOKALNE CESTE LC 177 061 ŠKOFIJE – TINJAN od km 0,000 do km 0,500	
Odgovorni vodja projekta: Arno Rupnik u.d.i.g. Datum: Junij 2023 ident.št.: IZS G–0124	Vrsta načrta: Rekonstrukcija ceste
Odgovorni projektant: Arno Rupnik u.d.i.g. Datum: Junij 2023 ident.št.: IZS G–0124	Del načrta: ZBIRNA SITUACIJA KOMUNALNIH NAPELJAV
Vrsta projekta: PZI / Št. projekta: NG/002–2023	Datum: Junij 2023 / Merilo: 1:250 / List: G.5.1.2