

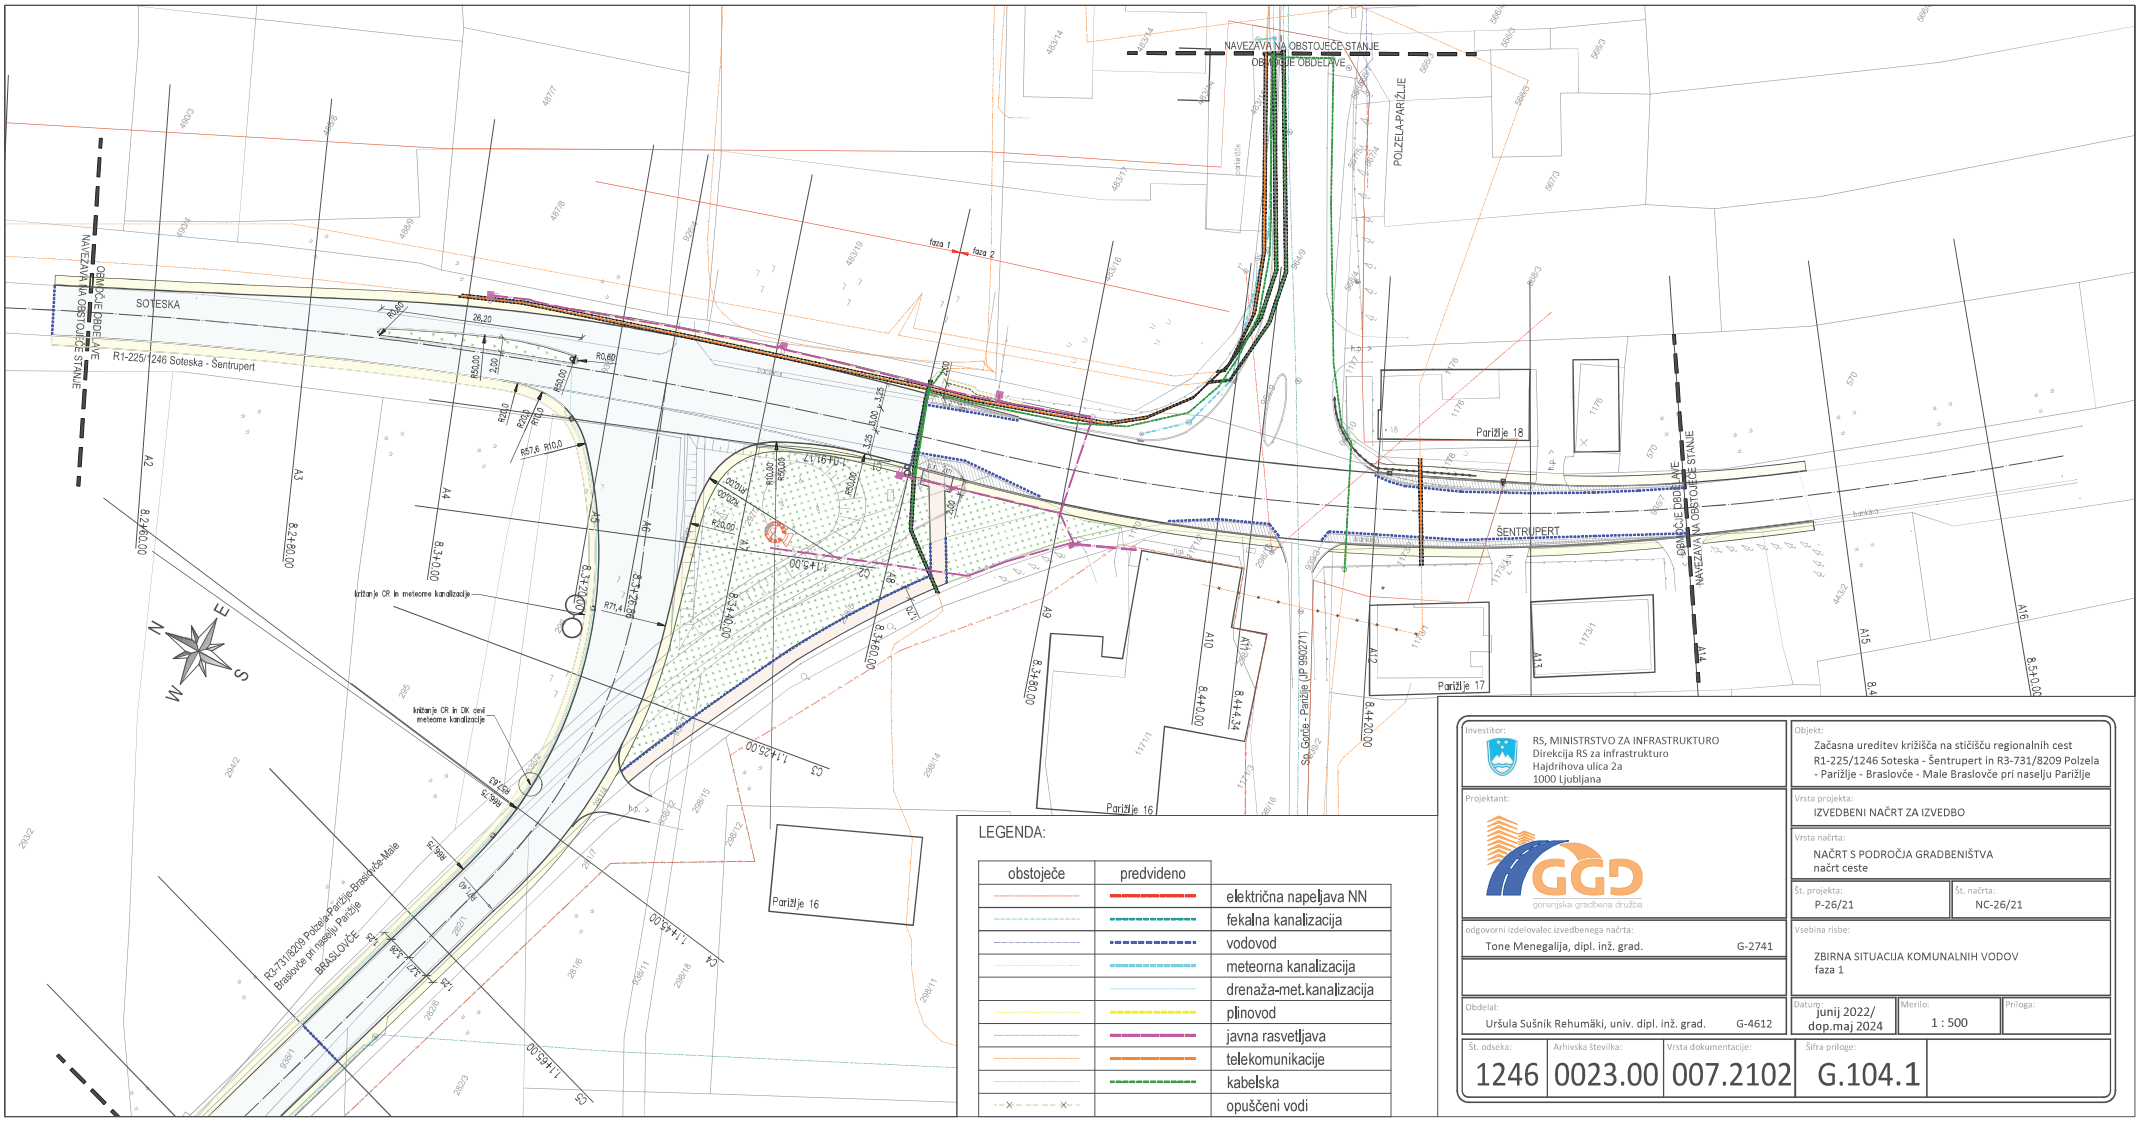



Investitor: RS, MINISTRSTVO ZA INFRASTRUKTURO Direkcija RS za infrastrukturo Hajdrihova ulica 2a 1000 Ljubljana	Objekt: Začasna ureditev križišča na stičišču regionalnih cest R1-225/1246 Soteska - Šentrupert in R3-731/8209 Polzela - Parižlje - Braslovče - Male Braslovče pri naselju Parižlje
Projektant: GGD gorenjska gradbena družba	Vrsta projekta: IZVEDBENI NAČRT ZA IZVEDBO
	Vrsta načrta: NAČRT S PODROČJA GRADBENIŠTVA načrt ceste
	Št. projekta: P-26/21 — Št. načrta: NC-26/21
odgovorni izdelovalec izvedbenega načrta: Tone Menegalija, dipl. inž. grad. G-2741	Vsebina risbe: ZBIRNA SITUACIJA KOMUNALNIH VODOV faza 1
Obdelal: Uršula Sušnik Rehumäki, univ. dipl. inž. grad. G-4612	Datum: junij 2022/ dop.maj 2024 — Merilo: 1 : 500 — Priloga:
Št. odseka: 1246 — Arhivska številka: 0023.00 — Vrsta dokumentacije: 007.2102	Šifra priloge: G.104.1

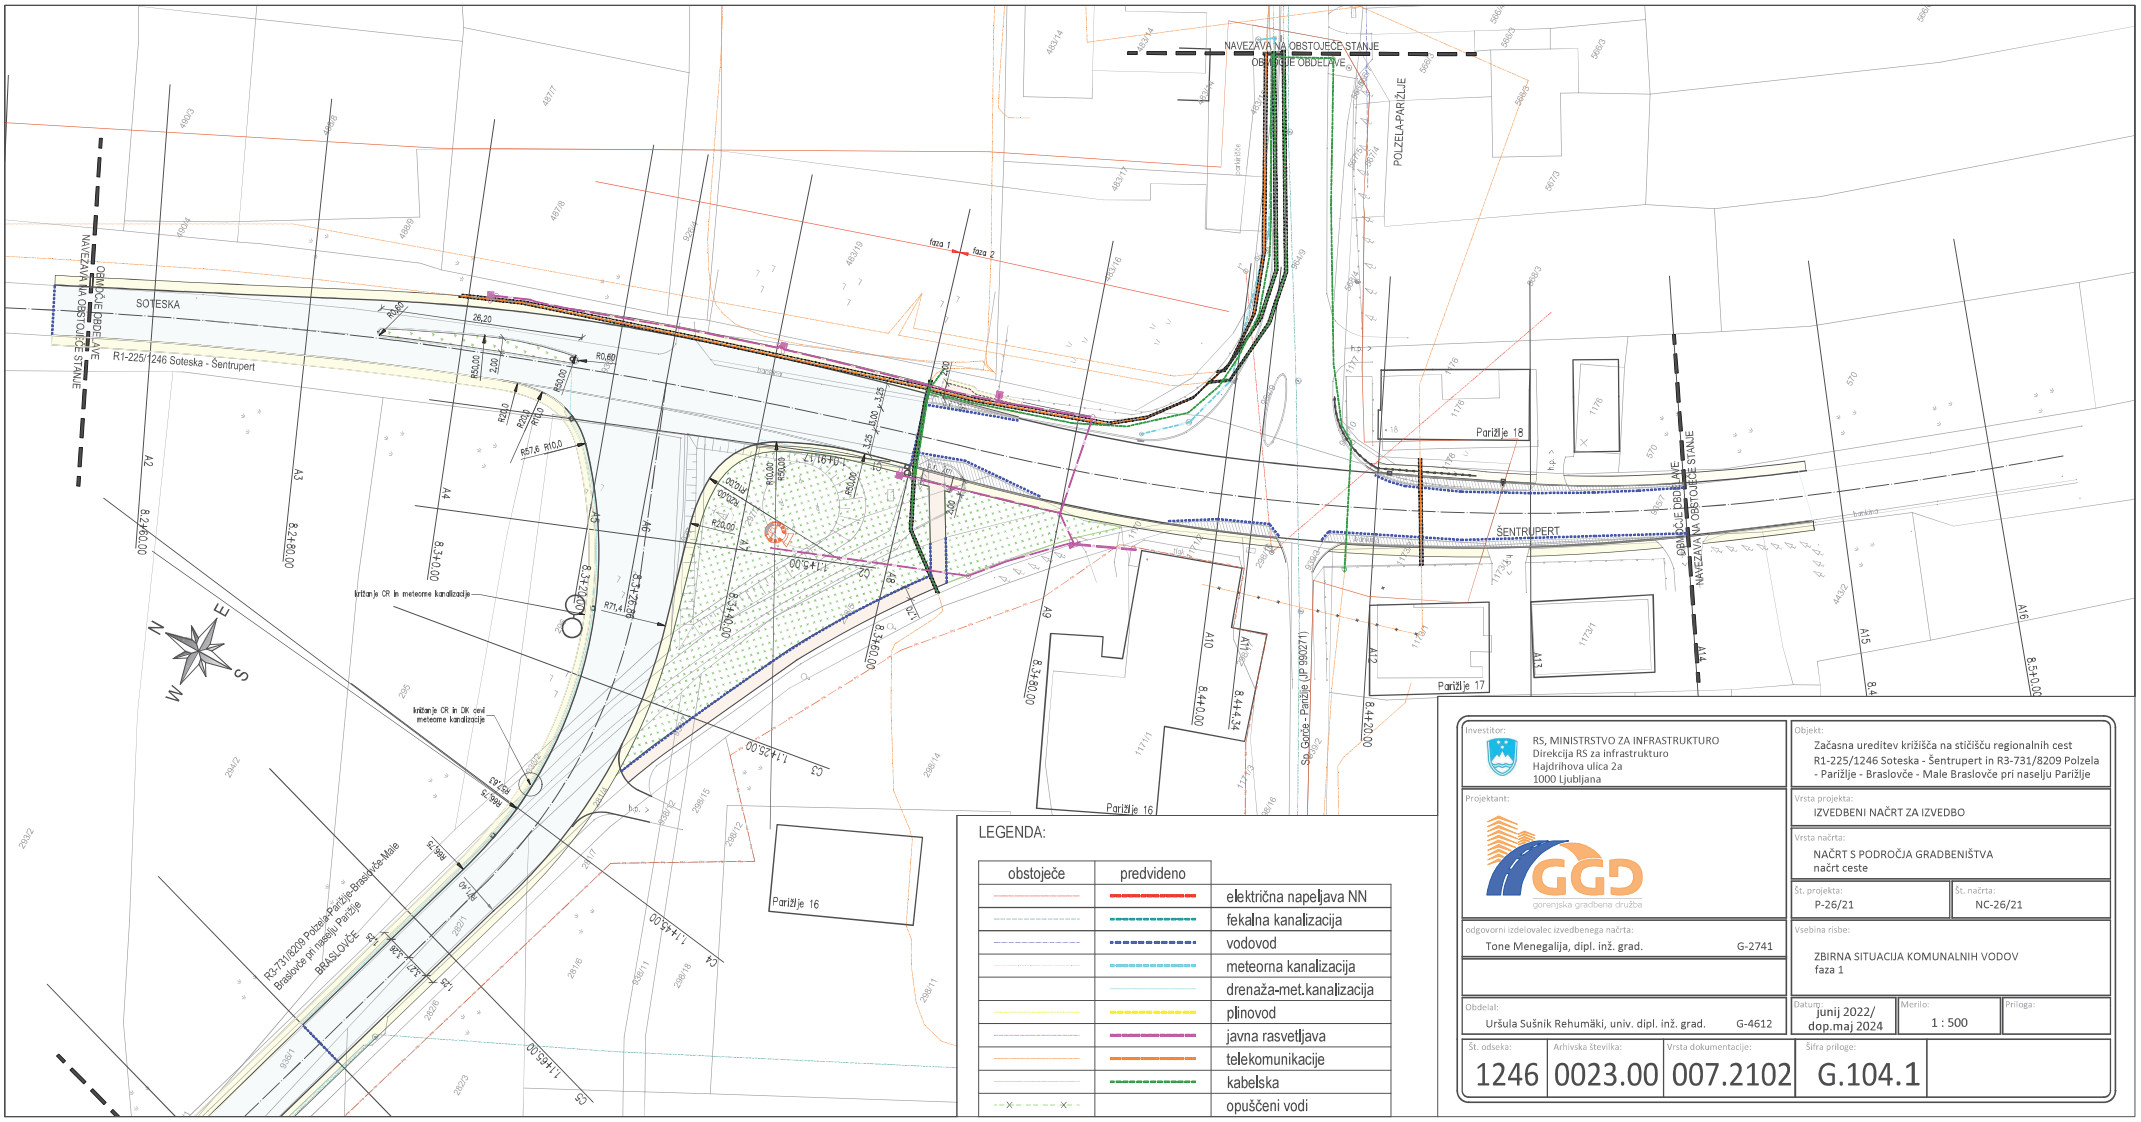

Investitor: RS, MINISTRSTVO ZA INFRASTRUKTURO Direkcija RS za infrastrukturo Hajdrihova ulica 2a 1000 Ljubljana	Objekt: Začasna ureditev križišča na stičišču regionalnih cest R1-225/1246 Soteska - Šentrupert in R3-731/8209 Polzela - Parižlje - Braslovče - Male Braslovče pri naselju Parižlje
Projektant: GGD gorenjska gradbena družba	Vrsta projekta: IZVEDBENI NAČRT ZA IZVEDBO
	Vrsta načrta: NAČRT S PODROČJA GRADBENIŠTVA načrt ceste
	Št. projekta: P-26/21 — Št. načrta: NC-26/21
odgovorni izdelovalec izvedbenega načrta: Tone Menegalija, dipl. inž. grad. G-2741	Vsebina risbe: ZBIRNA SITUACIJA KOMUNALNIH VODOV faza 1
Obdelal: Uršula Sušnik Rehumäki, univ. dipl. inž. grad. G-4612	Datum: junij 2022/ dop.maj 2024 — Merilo: 1 : 500 — Priloga:
Št. odseka: 1246 — Arhivska številka: 0023.00 — Vrsta dokumentacije: 007.2102	Šifra priloge: G.104.1

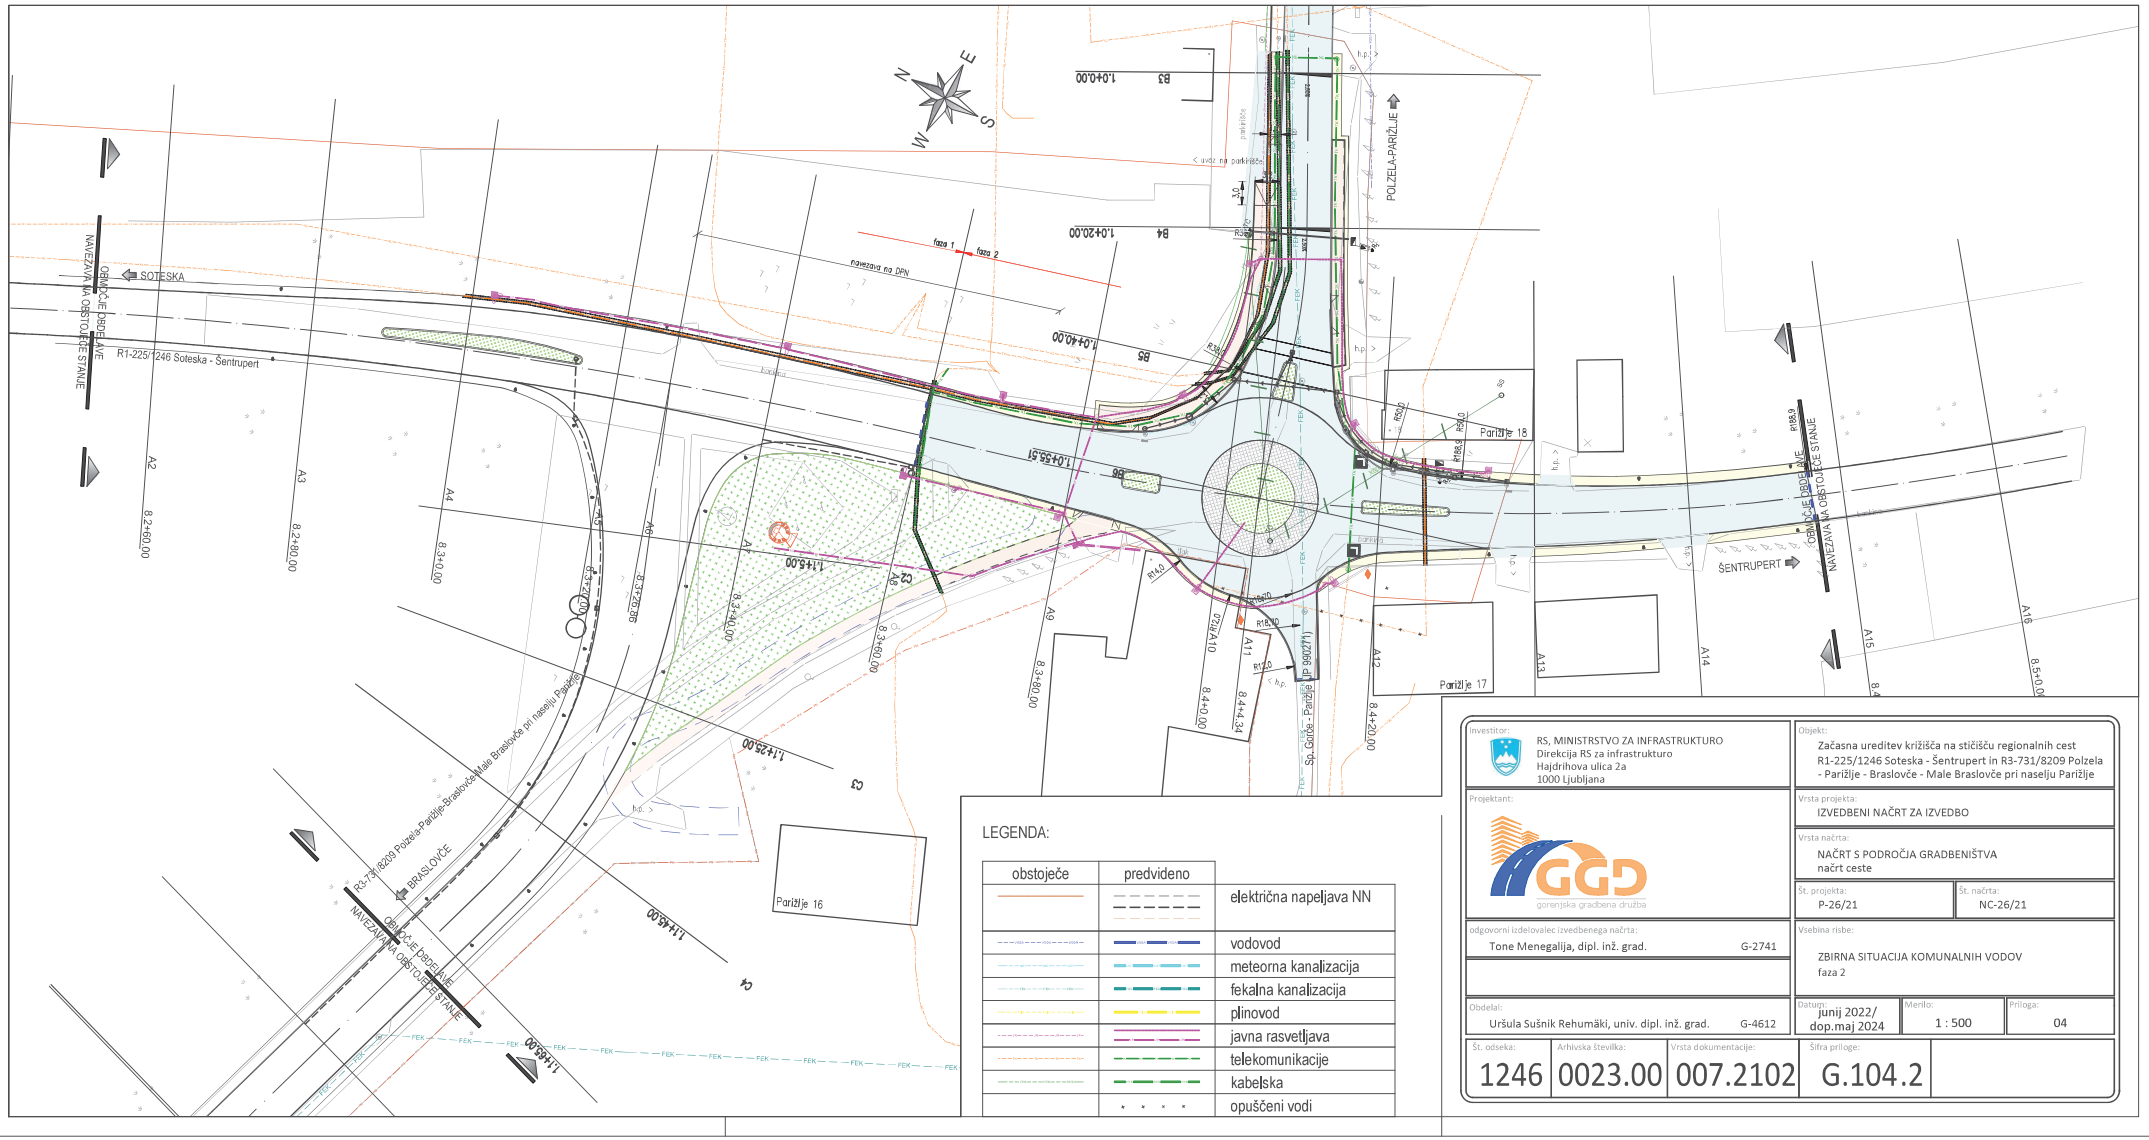

Investitor: RS, MINISTRSTVO ZA INFRASTRUKTURO Direkcija RS za infrastrukturo Hajdrihova ulica 2a 1000 Ljubljana	Objekt: Začasna ureditev križišča na stičišču regionalnih cest R1-225/1246 Soteska - Šentrupert in R3-731/8209 Polzela - Parižlje - Braslovče - Male Braslovče pri naselju Parižlje
Projektant: GGD gorenjska gradbena družba	Vrsta projekta: IZVEDBENI NAČRT ZA IZVEDBO Vrsta načrta: NAČRT S PODROČJA GRADBENIŠTVA načrt ceste
	Št. projekta: P-26/21 — Št. načrta: NC-26/21
odgovorni izdelovalec izvedbenega načrta: Tone Menegalija, dipl. inž. grad. G-2741	Vsebina risbe: ZBIRNA SITUACIJA KOMUNALNIH VODOV faza 2
Obdelal: Uršula Sušnik Rehumäki, univ. dipl. inž. grad. G-4612	Datum: junij 2022/ dop.maj 2024 — Merilo: 1 : 500 — Priloga: 04
Št. odseka: 1246 — Arhivska številka: 0023.00 — Vrsta dokumentacije: 007.2102 — Šifra priloge: G.104.2	

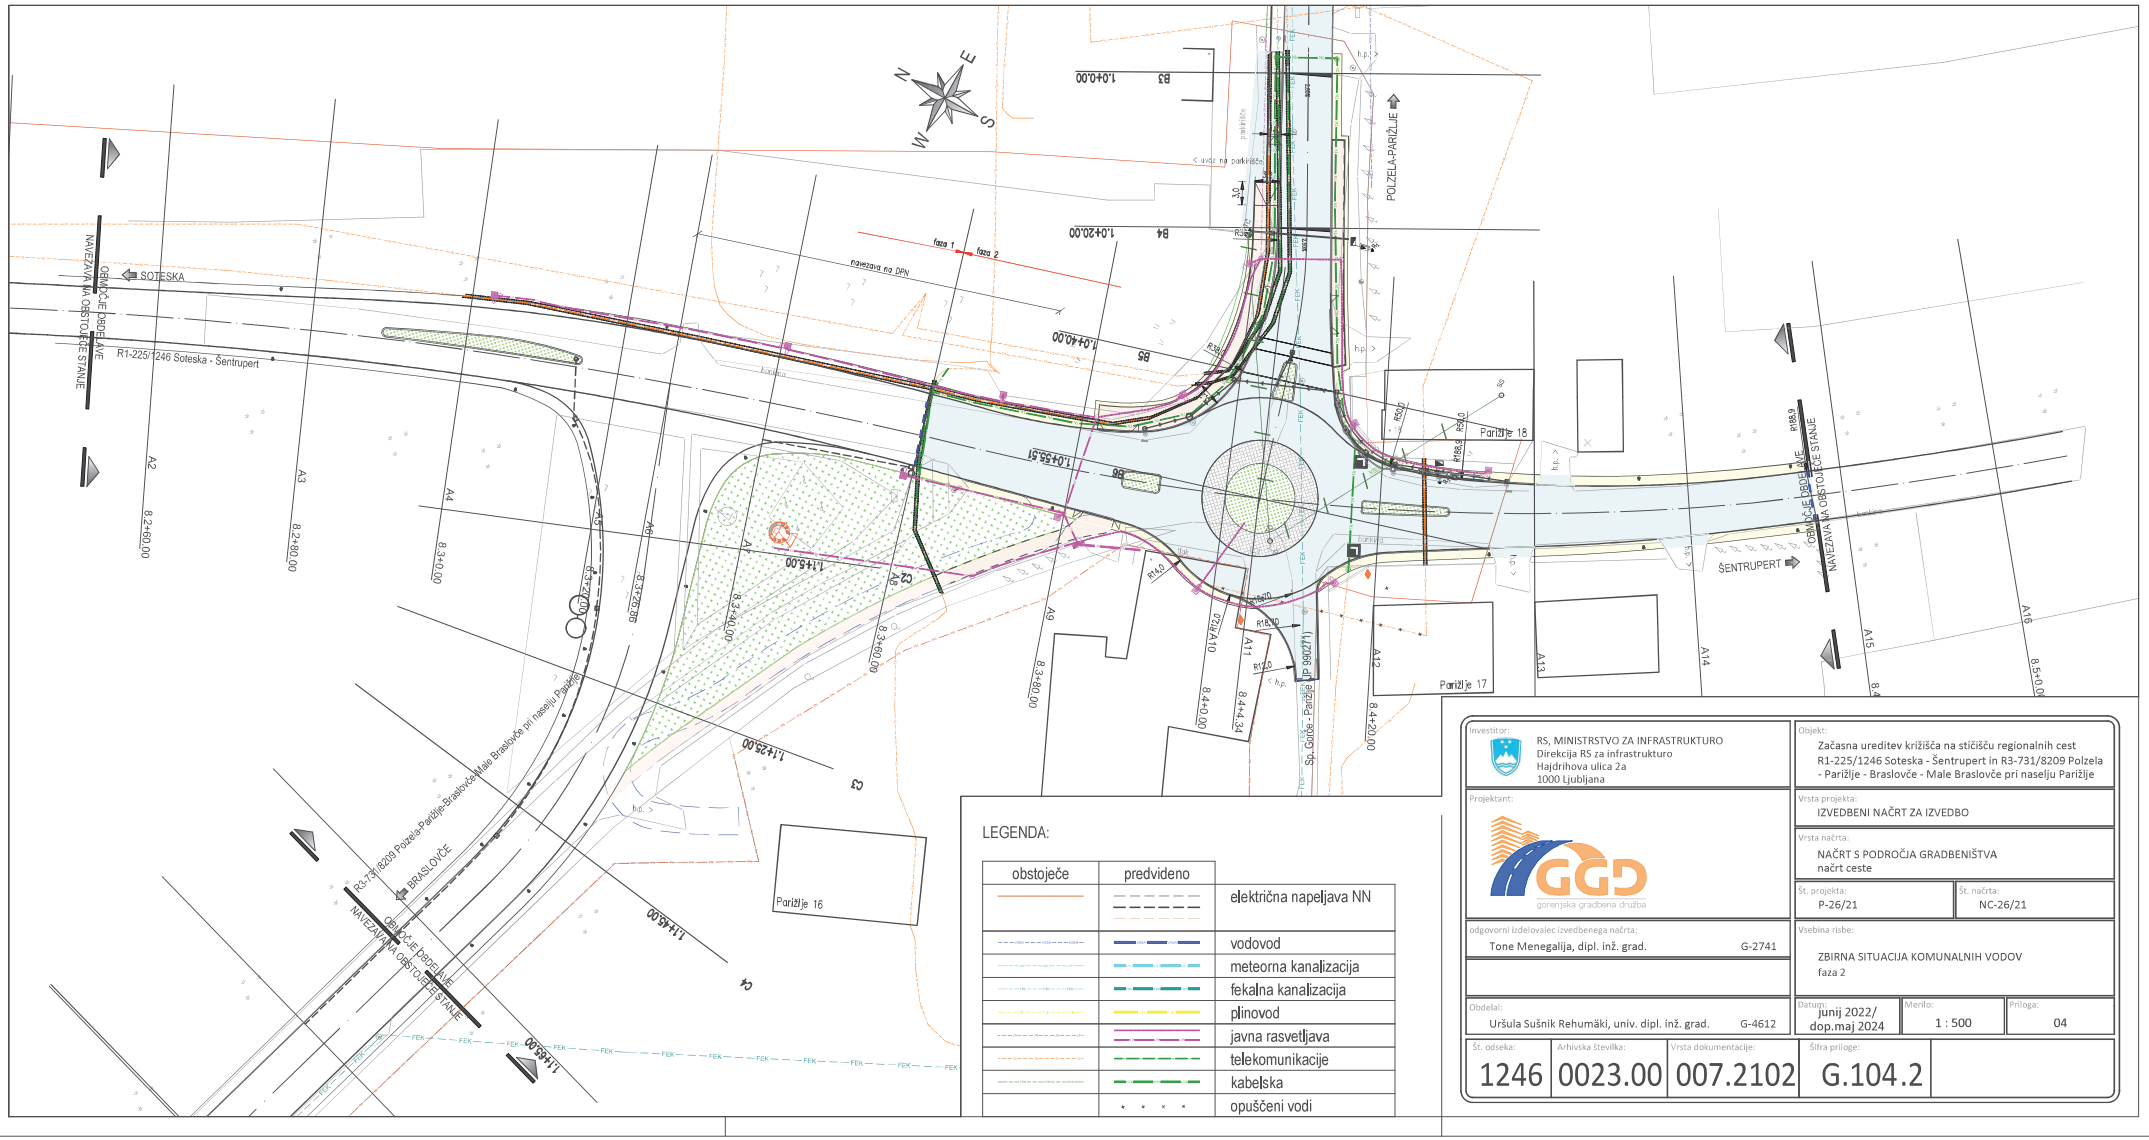

Investitor: RS, MINISTRSTVO ZA INFRASTRUKTURO Direkcija RS za infrastrukturo Hajdrihova ulica 2a 1000 Ljubljana	Objekt: Začasna ureditev križišča na stičišču regionalnih cest R1-225/1246 Soteska - Šentrupert in R3-731/8209 Polzela - Parižlje - Braslovče - Male Braslovče pri naselju Parižlje
Projektant: GGD gorenjska gradbena družba	Vrsta projekta: IZVEDBENI NAČRT ZA IZVEDBO Vrsta načrta: NAČRT S PODROČJA GRADBENIŠTVA načrt ceste
	Št. projekta: P-26/21 — Št. načrta: NC-26/21
odgovorni izdelovalec izvedbenega načrta: Tone Menegalija, dipl. inž. grad. G-2741	Vsebina risbe: ZBIRNA SITUACIJA KOMUNALNIH VODOV faza 2
Obdelal: Uršula Sušnik Rehumäki, univ. dipl. inž. grad. G-4612	Datum: junij 2022/ dop.maj 2024 — Merilo: 1 : 500 — Priloga: 04
Št. odseka: 1246 — Arhivska številka: 0023.00 — Vrsta dokumentacije: 007.2102 — Šifra priloge: G.104.2	