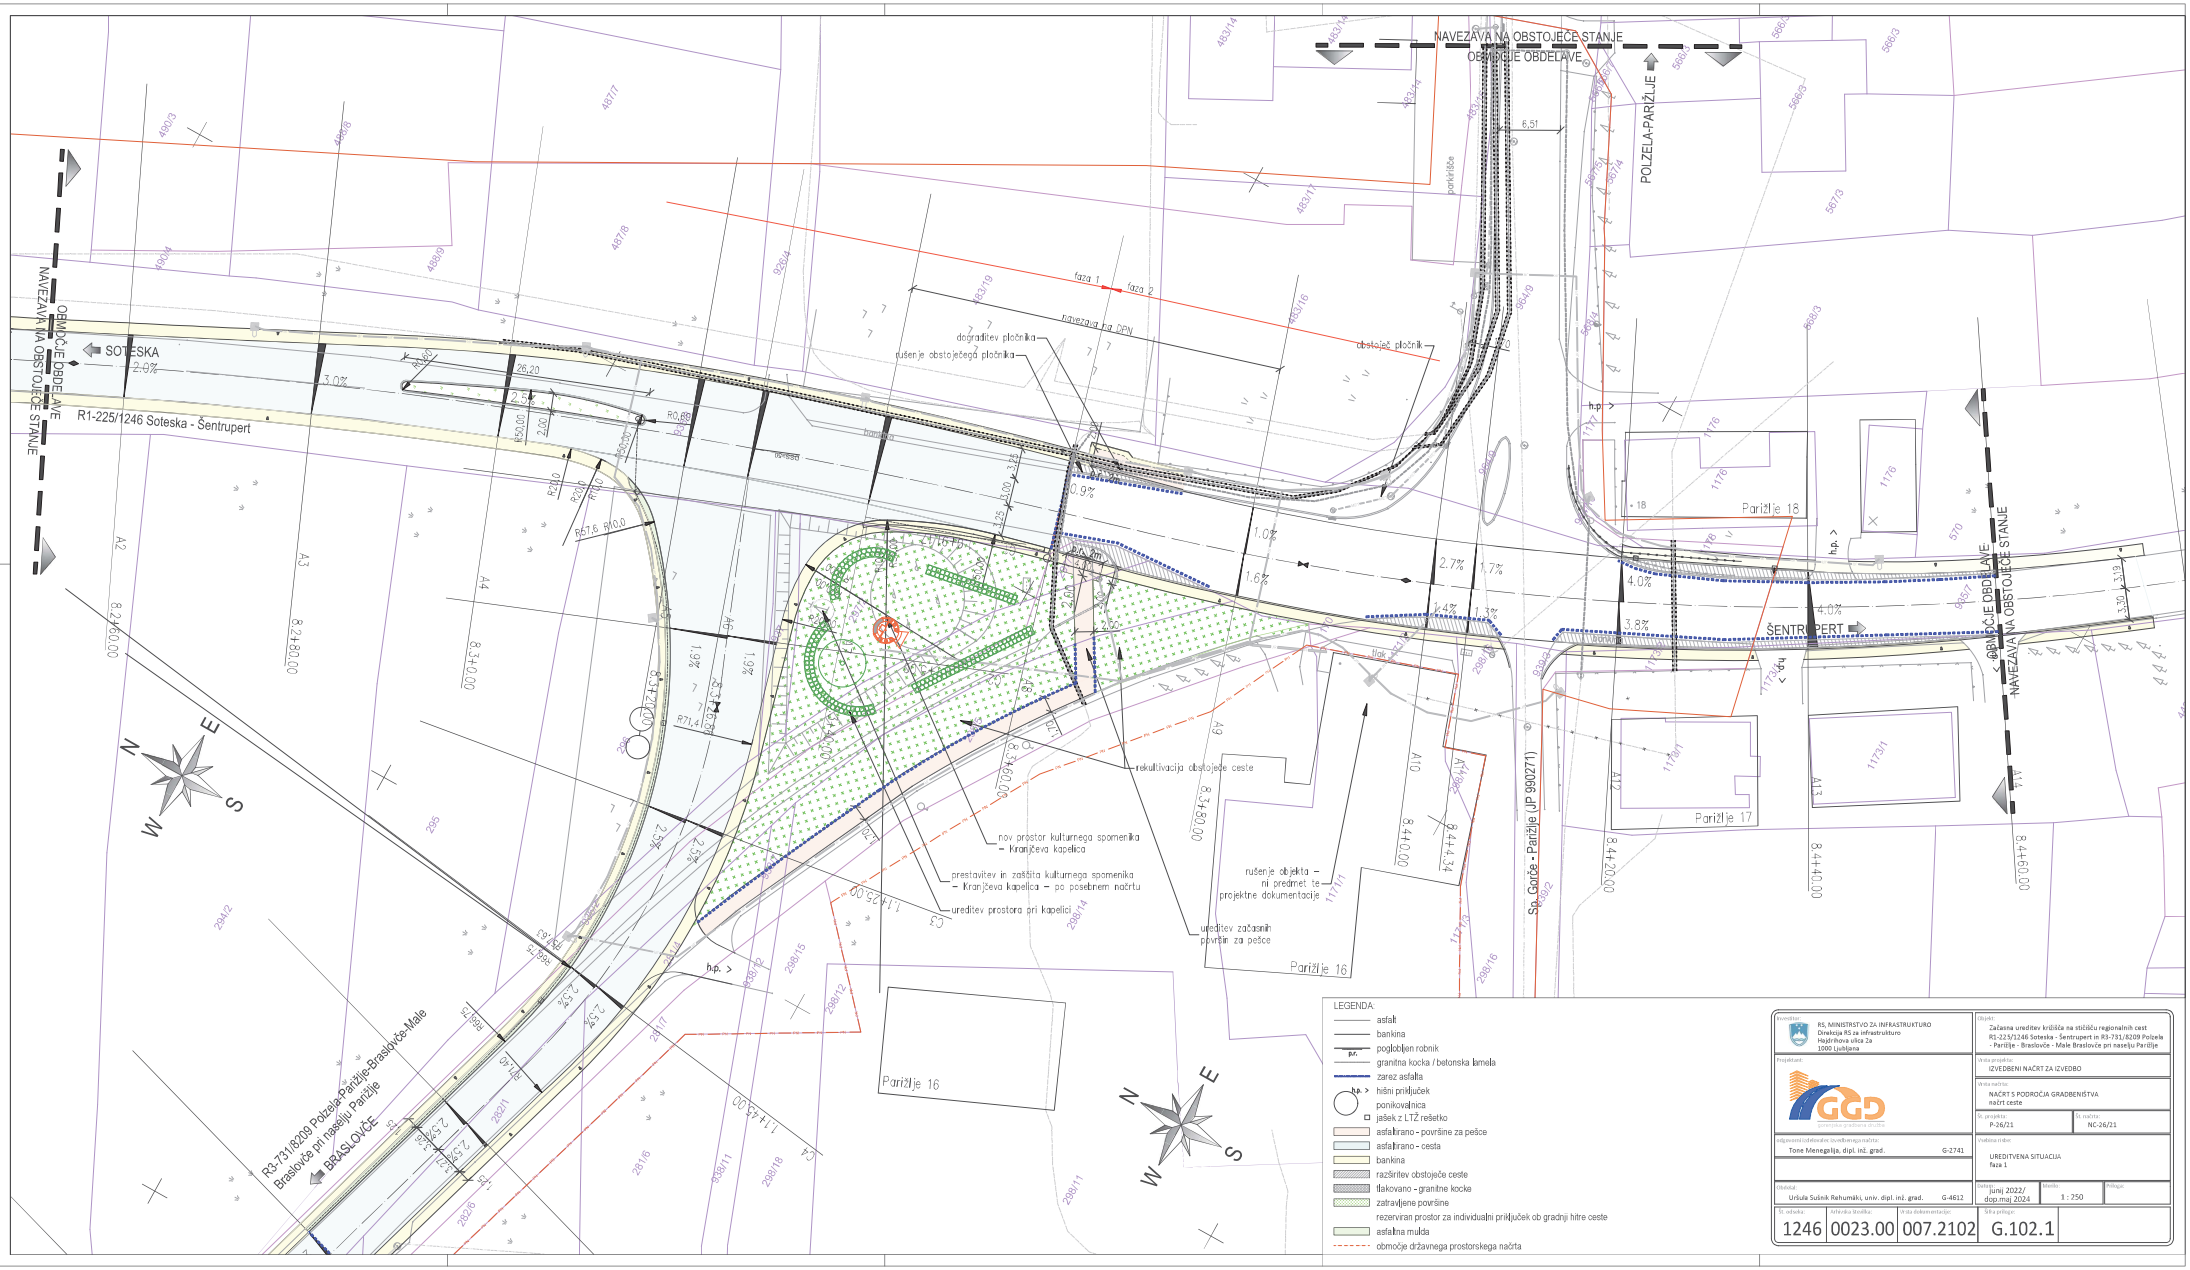
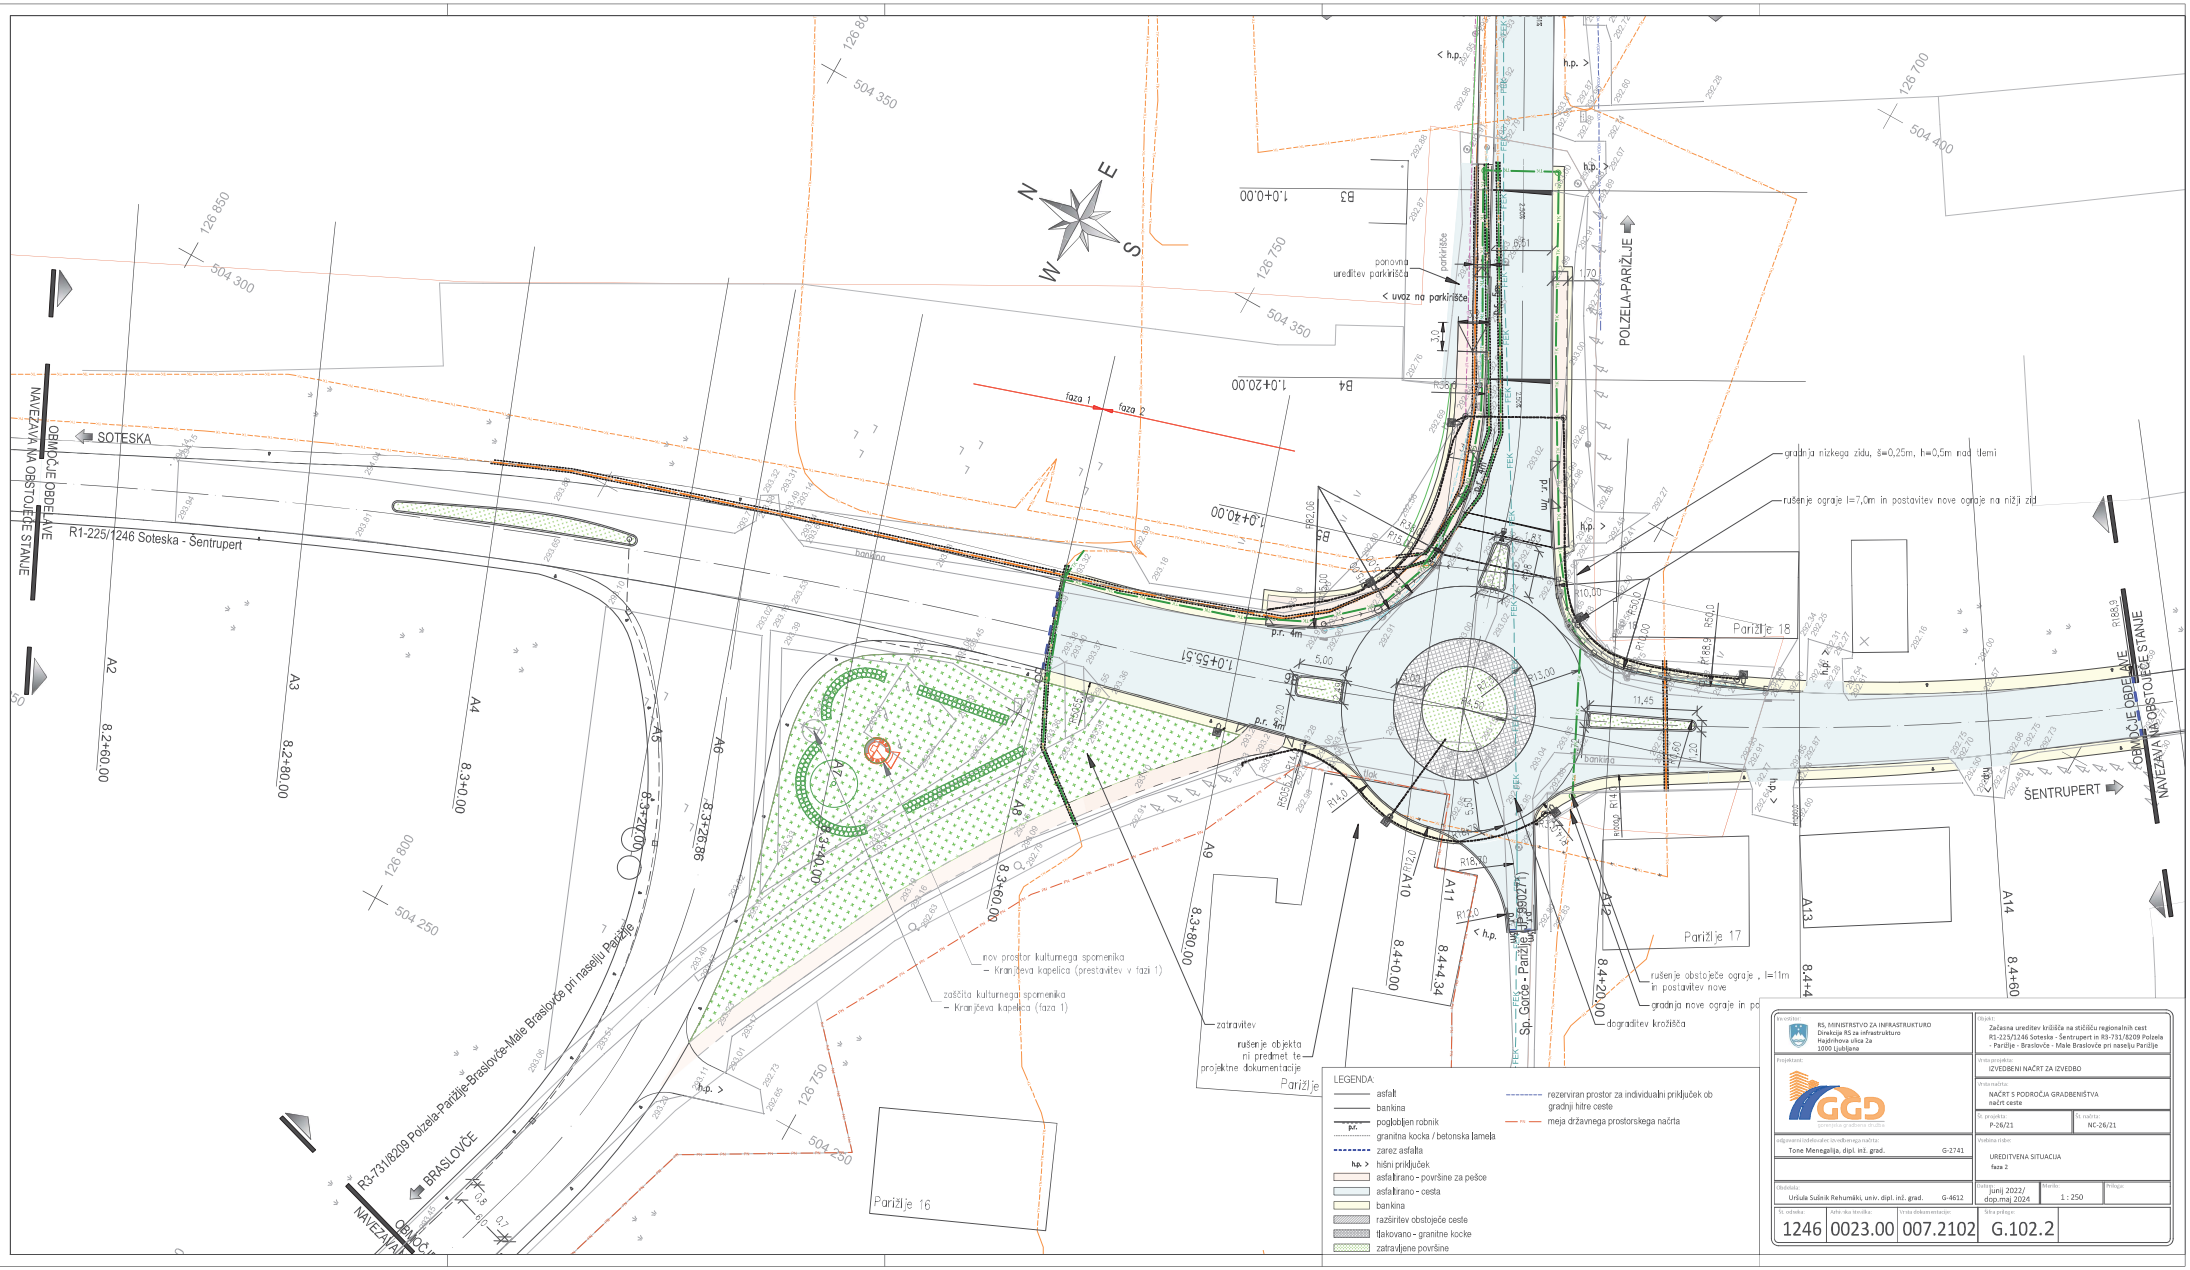


Investitor: RS, MINISTRSTVO ZA INFRASTRUKTURO, Direkcija RS za infrastrukturo, Hajdrihova ulica 2a, 1000 Ljubljana	Objekt: Začasna ureditev križišča na stičišču regionalnih cest R1-225/1246 Soteska - Šentrupert in R3-731/8209 Polzela - Parižlje - Braslovče - Male Braslovče pri naselju Parižlje
Projektant: GGD	Vrsta projekta: IZVEDBENI NAČRT ZA IZVEDBO
Odgovorni vodja projekta: Tone Menegalija, dipl. inž. grad. G-2741	Vrsta načrta: NAČRT S PODROČJA GRADBENIŠTVA načrt ceste
Odgovorni projektant: Urška Sušnik Rehunšek, univ. dipl. inž. grad. G-4612	G. projekta: P-26/21 G. načrta: NC-26/21
	Vsebina risbe: UREDITVENA SITUACIJA faza 1
	Datum: junij 2022/ dop.maj 2024 Merilo: 1 : 250 Priloga:
Št. odseka: 1246 Zaporedna številka: 0023.00 Vrsta dokumentacije: 007.2102	Štev. načrta: G.102.1


SOTESKA
R1-225/1246 Soteska - Šentrupert
OBMOČJE OBDELAVE
NAVEZAVA NA OBSTOJEČE STANJE
R3-731/8209 Polzela-Parižlje-Braslovče-Male Braslovče pri naselju Parižlje
BRASLOVČE
POLZELA-PARIŽLJE
ŠENTRUPERT
faza 1
faza 2
ureditev parkirišča
< uvoz na parkirišče
gradnja nizkega zidu, š=0,25m, h=0,5m nad terenom
rušenje ograje l=7,0m in postavitev nove ograje na nižji zid
Parižlje 18
Parižlje 17
Parižlje 16
nov prostor kulturnega spomenika – Kranjčeva kapelica (prestavitev v fazi 1)
zaščita kulturnega spomenika – Kranjčeva kapelica (faza 1)
zatravitev
rušenje objekta ni predmet te projektne dokumentacije
rušenje obstoječe ograje , l=11m in postavitev nove
gradnja nove ograje in po
dograditev krožišča
LEGENDA:
asfalt
bankina
poglobljen robnik
granitna kocka / betonska lamela
zarez asfalta
hišni priključek
asfaltirano - površine za pešce
asfaltirano - cesta
bankina
razširitev obstoječe ceste
tlakovano - granitne kocke
zatravljene površine
rezerviran prostor za individualni priključek ob gradnji hitre ceste
meja državnega prostorskega načrta
RS, MINISTRSTVO ZA INFRASTRUKTURO
Direkcija RS za infrastrukturo
Hajdrihova ulica 2a
1000 Ljubljana
Tone Menegalija, dipl. inž. grad. G-2741
Urška Sulink Rehuniški, univ. dipl. inž. grad. G-4612
Začasna ureditev križišča na stičišču regionalnih cest R1-225/1246 Soteska - Šentrupert in R3-731/8209 Polzela - Parižlje - Braslovče - Male Braslovče pri naselju Parižlje
IZVEDBENI NAČRT ZA IZVEDBO
NAČRT S PODROČJA GRADBENIŠTVA
načrt ceste
P-26/21
NC-26/21
UREDITVENA SITUACIJA
faza 2
junij 2022/ dop.maj 2024
1 : 250
1246
0023.00
007.2102
G.102.2