


ZAPOTOK (parc.št. 102/2, k.o. Zapotok)

Situacija - območje postavitve zunanjih fitnes naprav


1.01

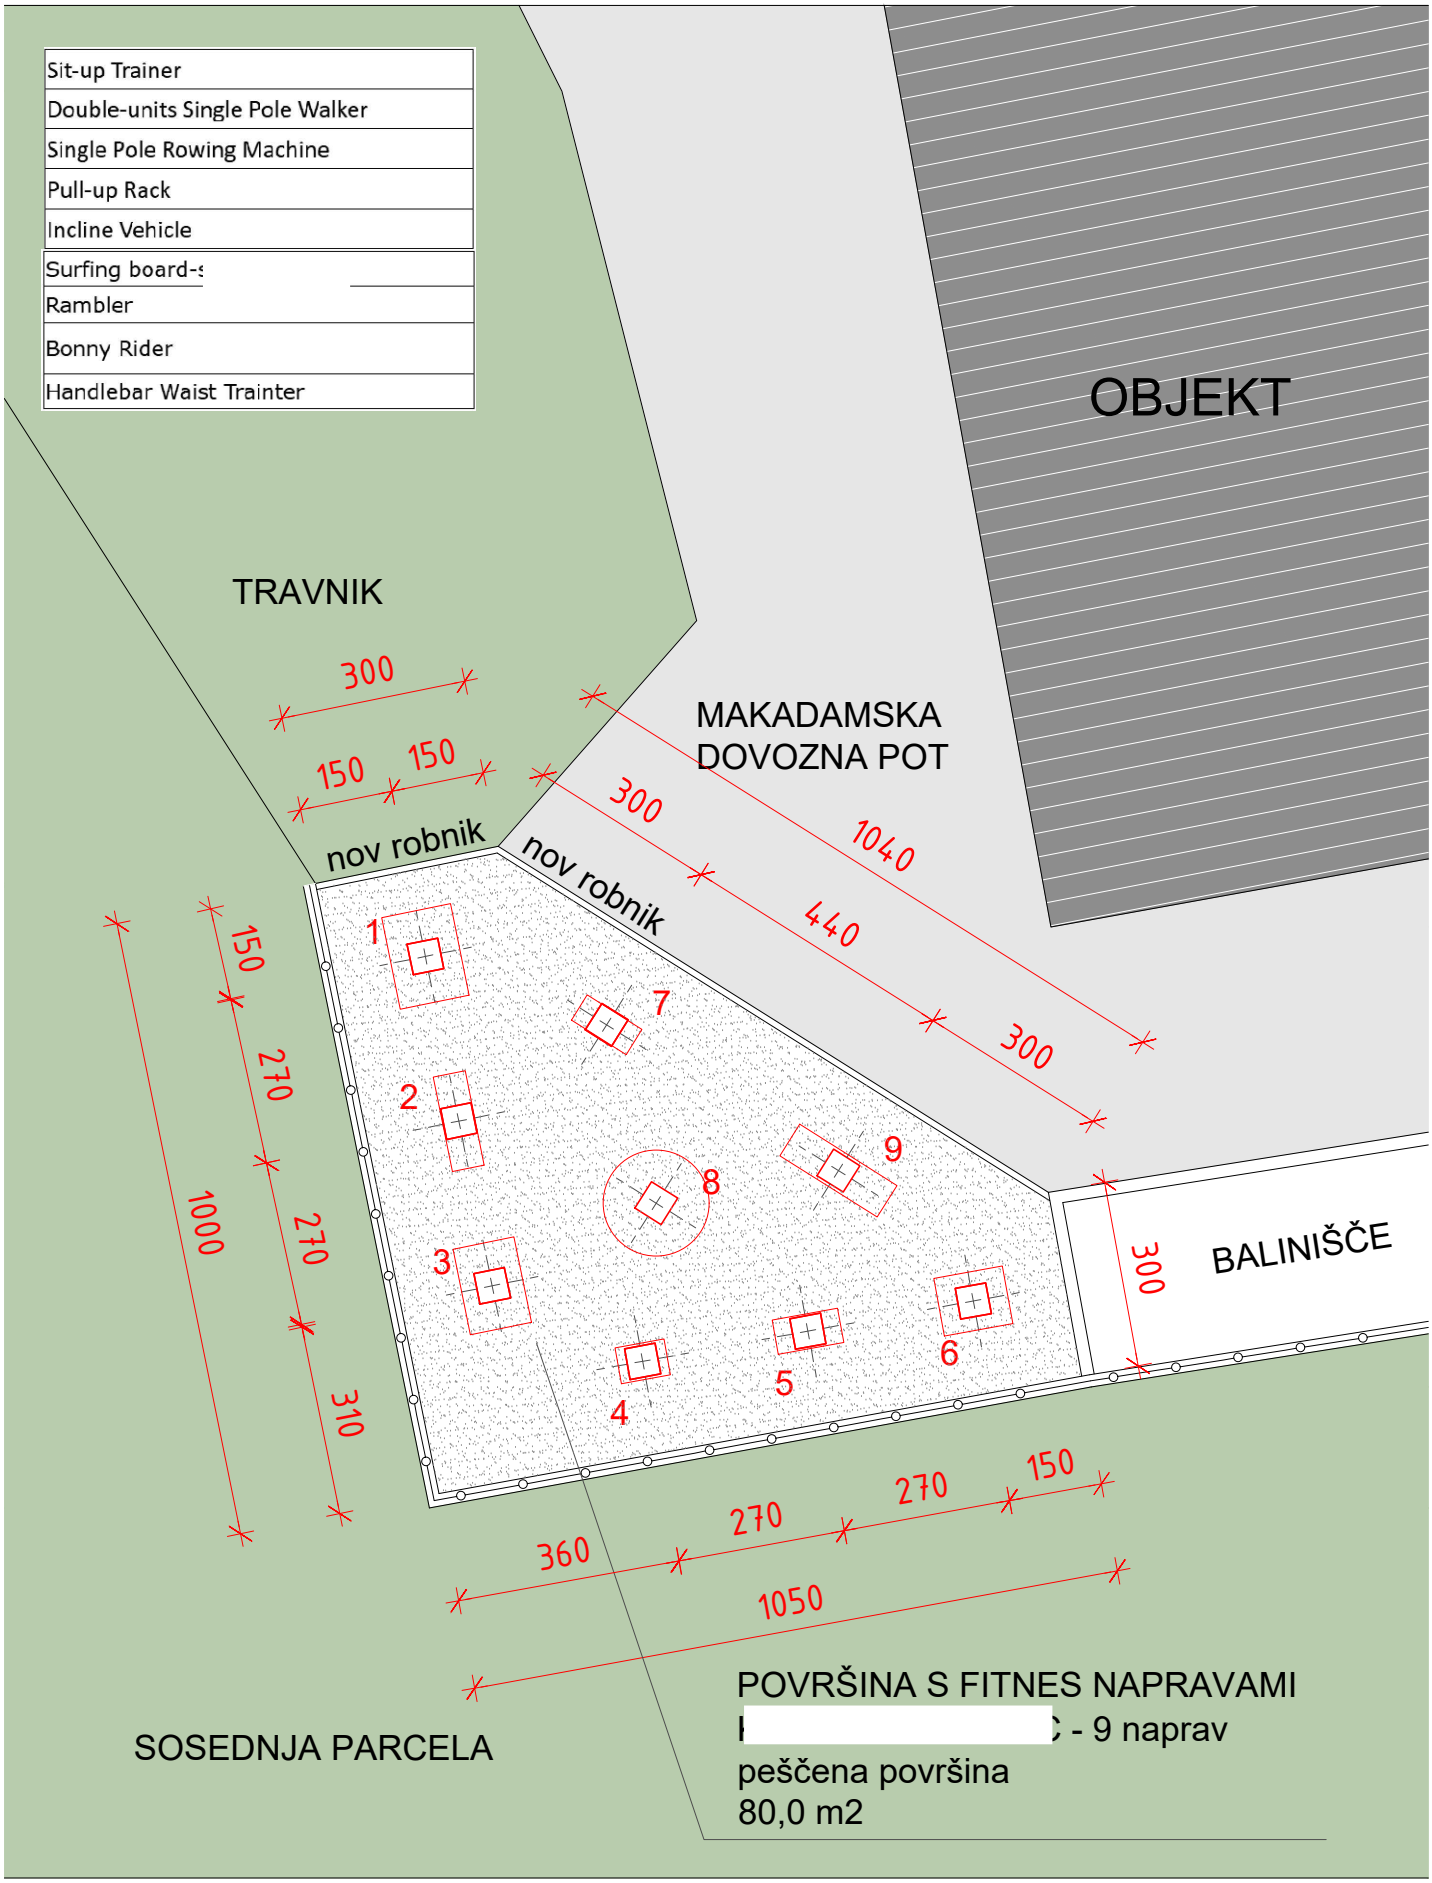

ZAPOTOK (parc.št. 102/2, k.o. Zapotok)


Situacija - postavitev fitnes naprav

1.02

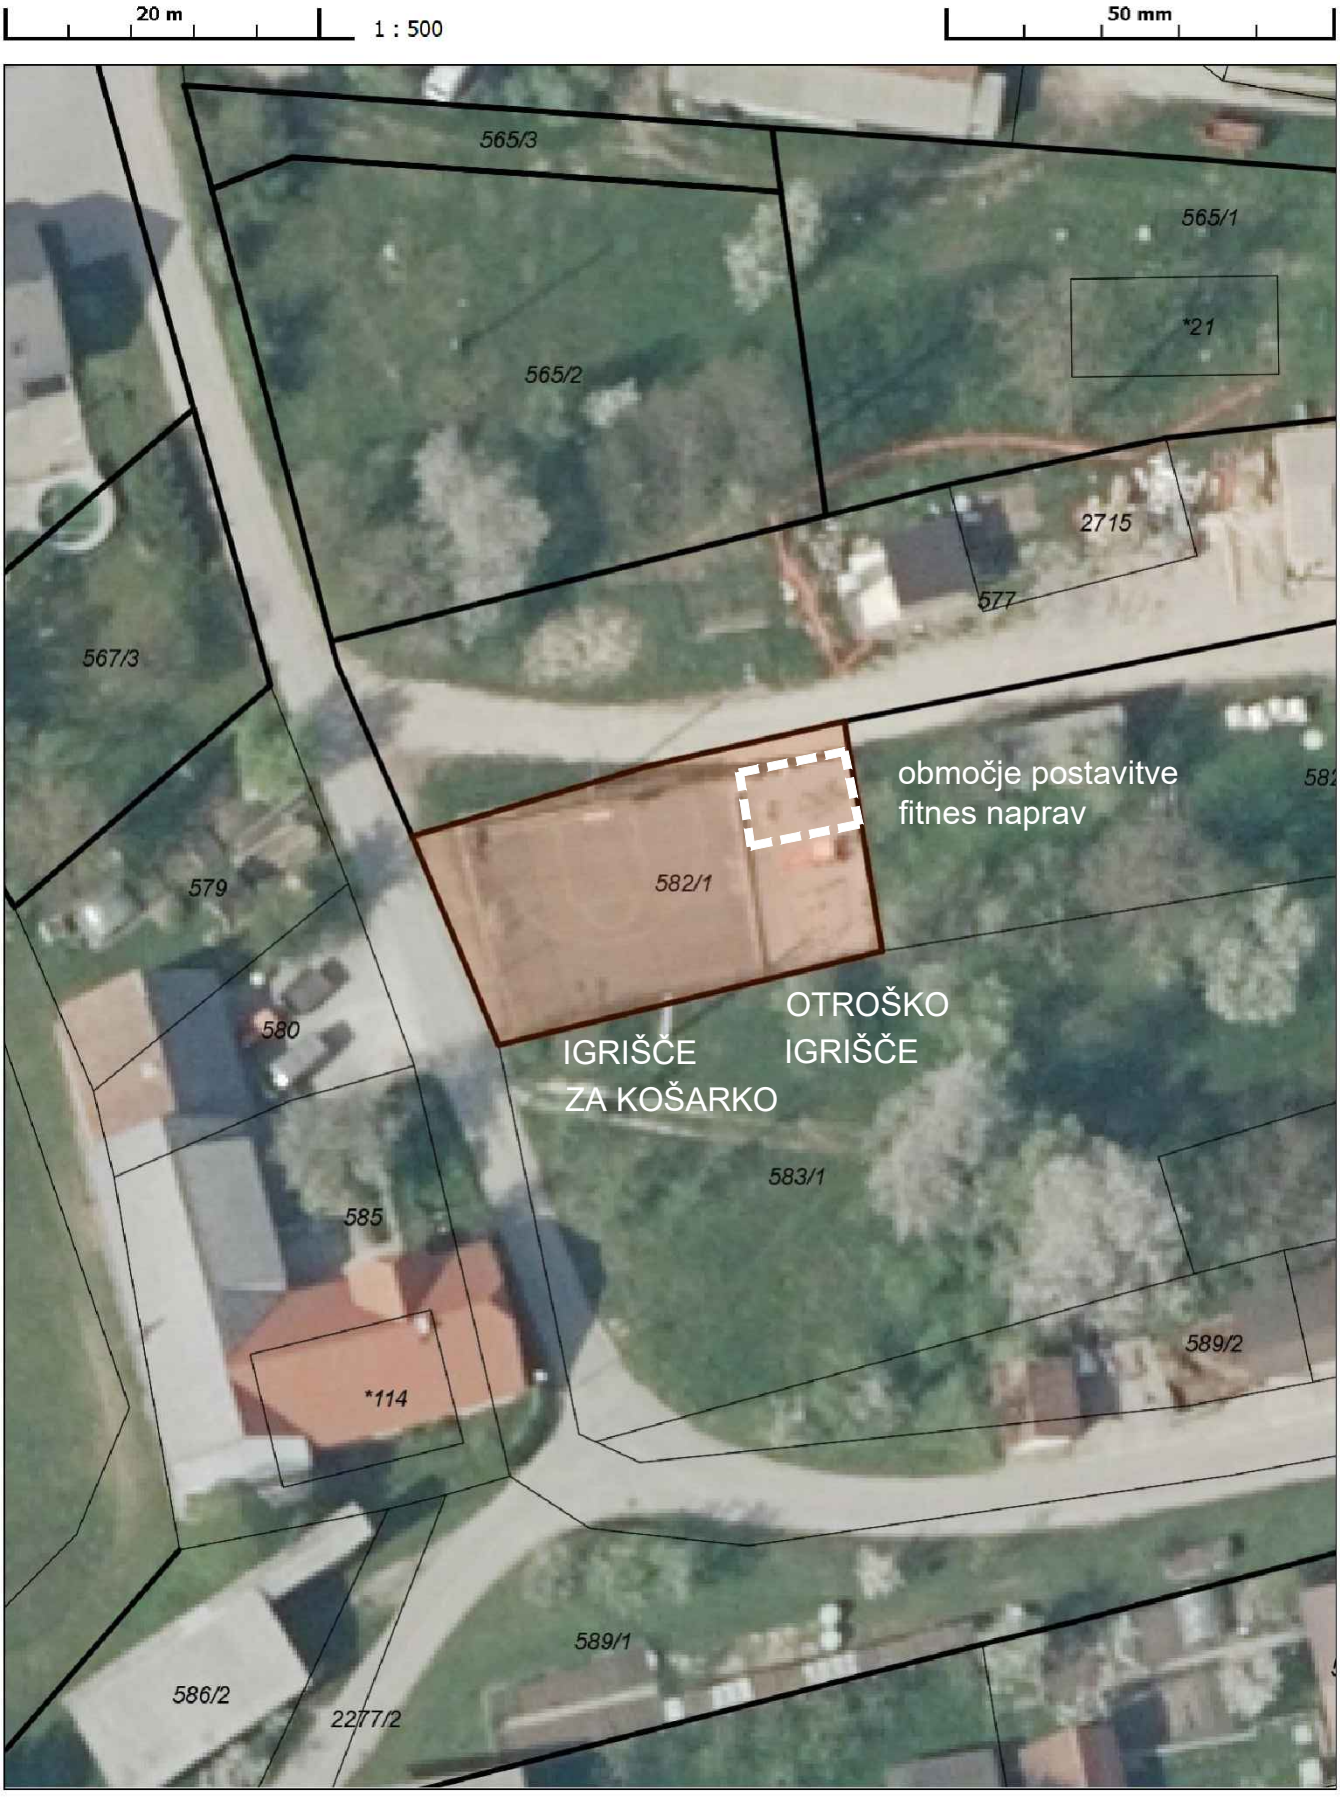

ŠKRILJE (parc.št. 582/1, k.o Golo)
Situacija - postavitev zunanjih fitnes naprav

2.01

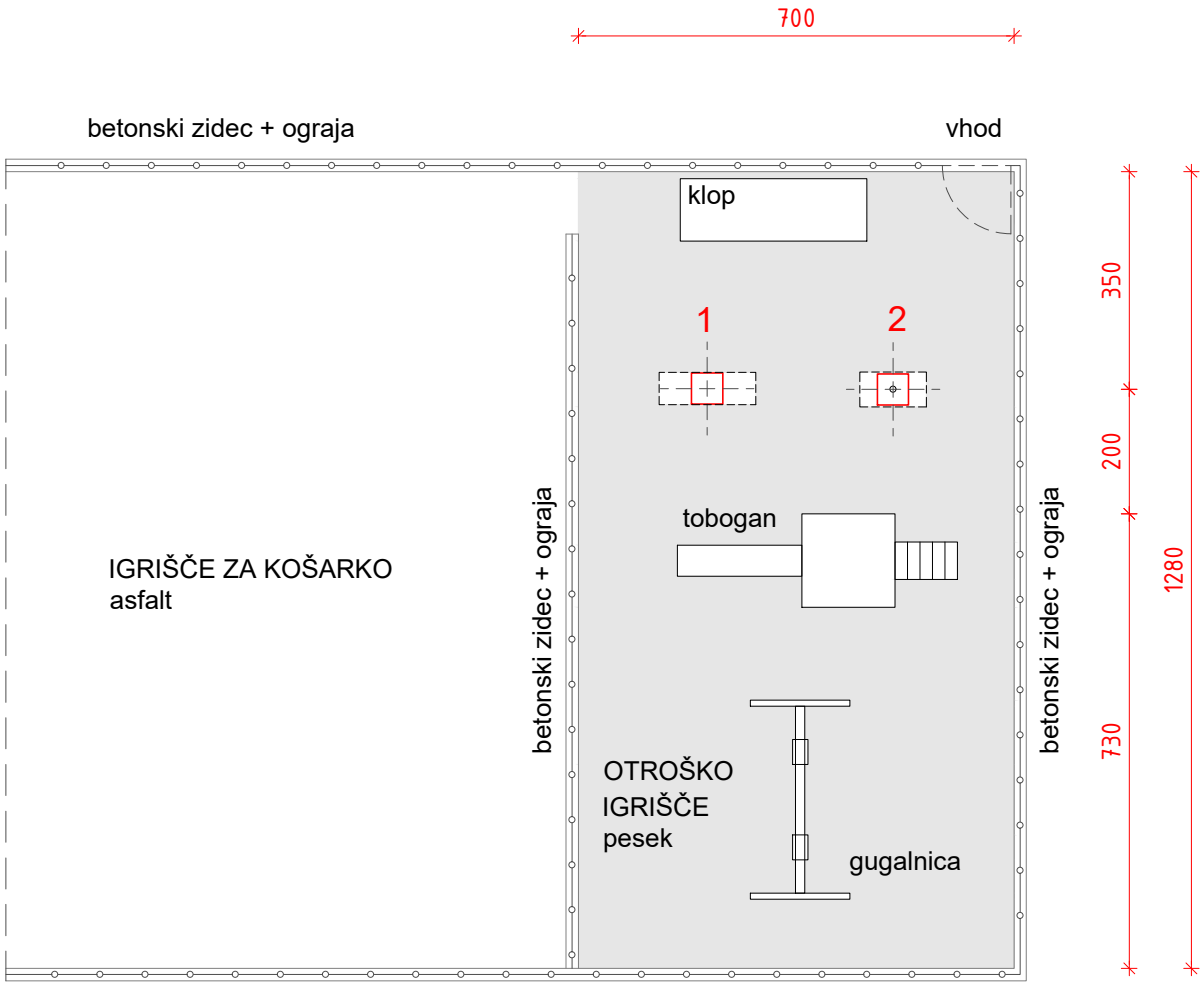

SEZNAM FITNES NAPRAV

Double-units Single Pole Walker
Incline Vehicle


* pred namestitvijo fitnes naprav se odstranita otroško plezalo in igralo na vzmeti



VRTEC IG (parc.št. 2388/4, k.o. Ig)

Situacija - območje postavitve zunanjih fitnes naprav


3.01

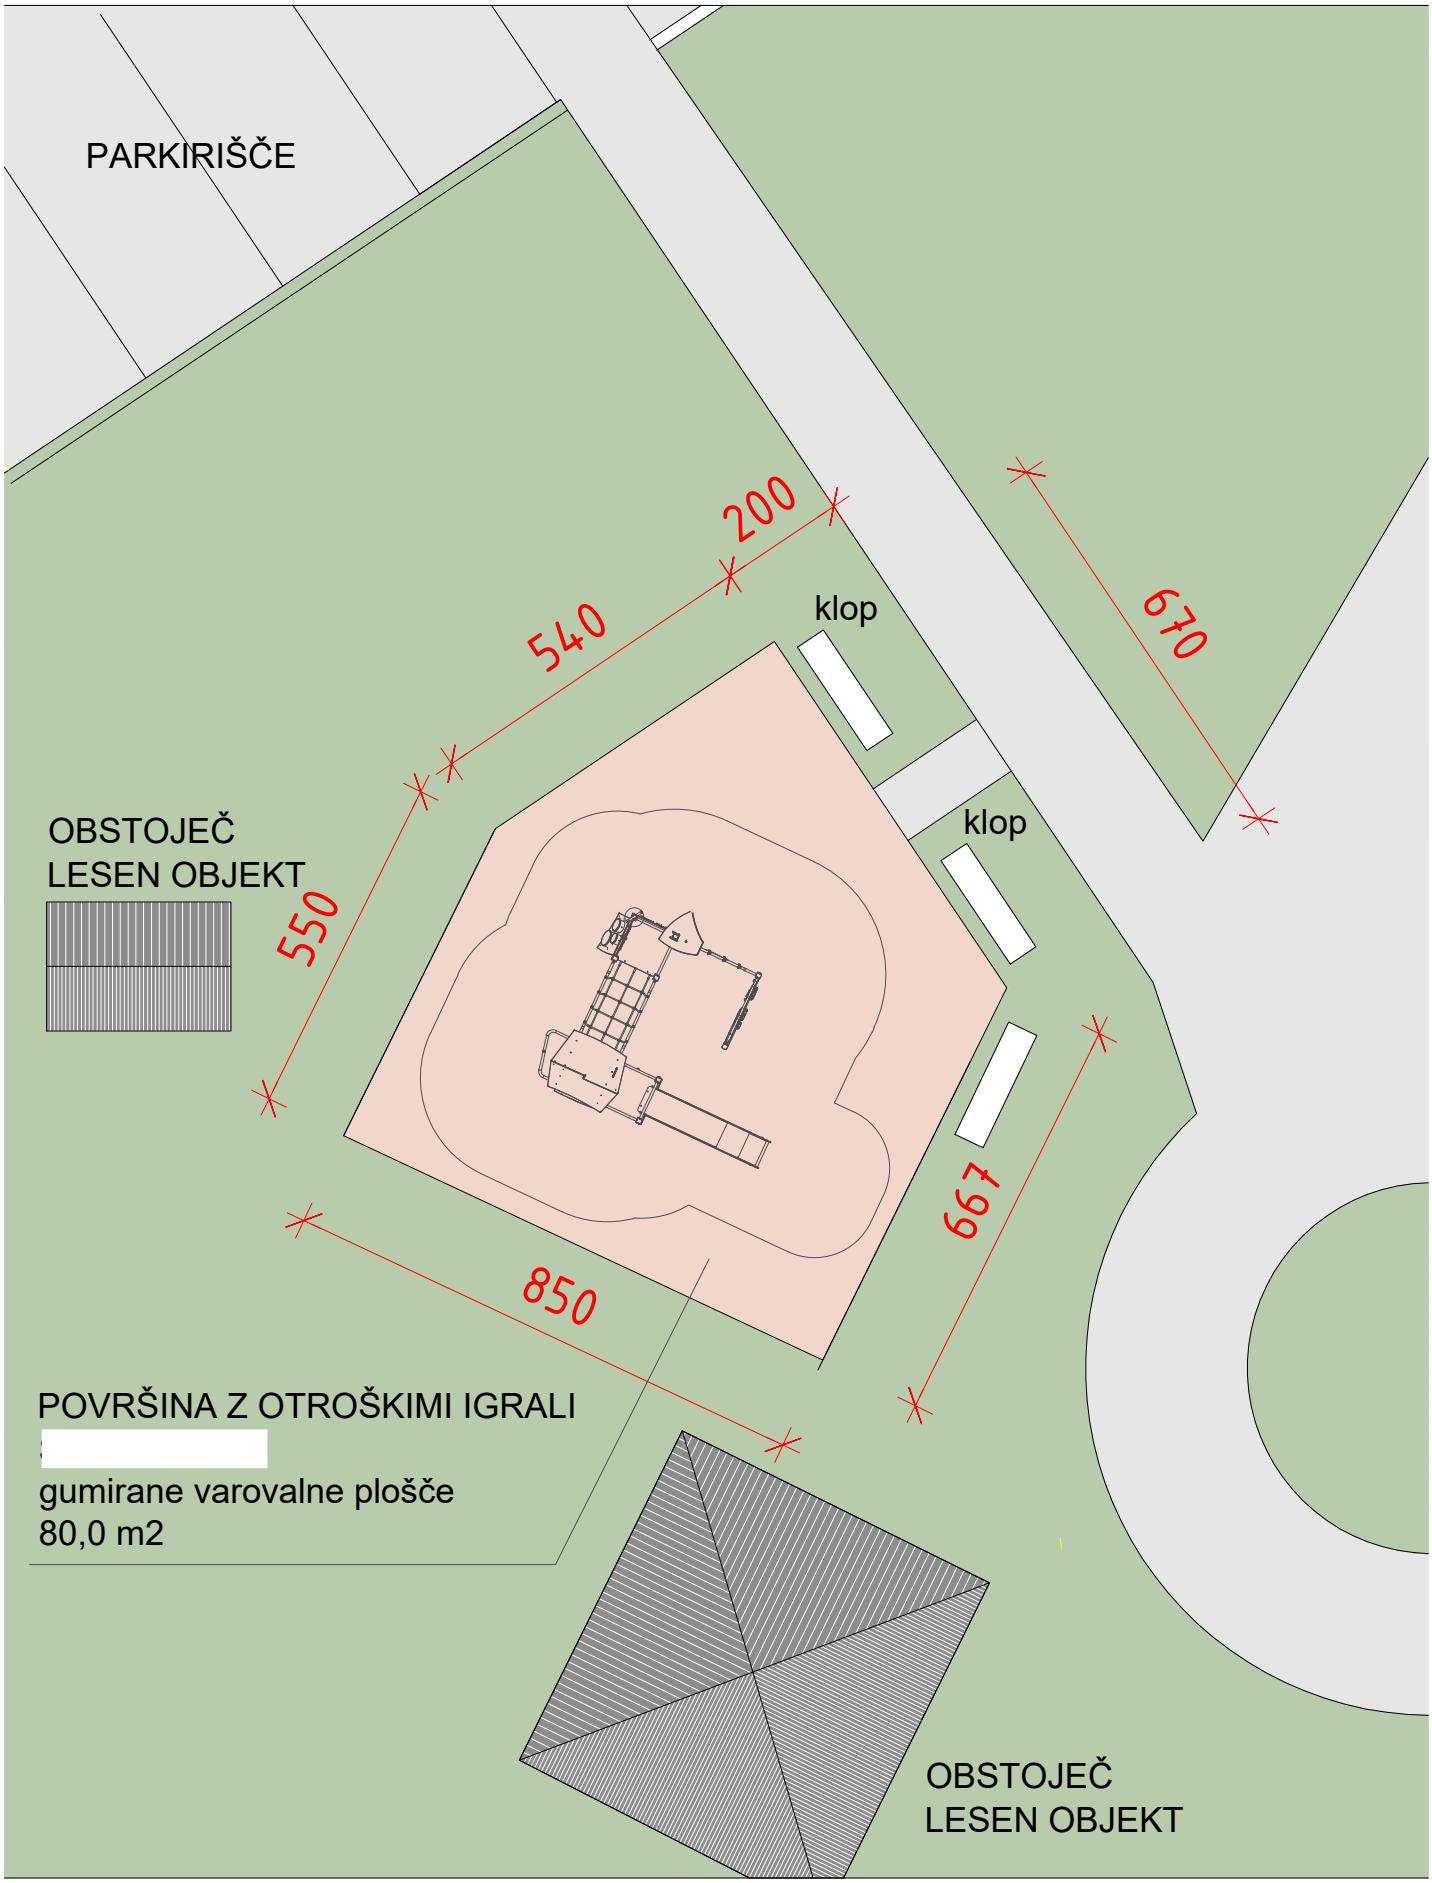

VRTEC IG (parc.št. 2388/4, k.o. Ig)

Situacija - postavitev otroških igral

3.02

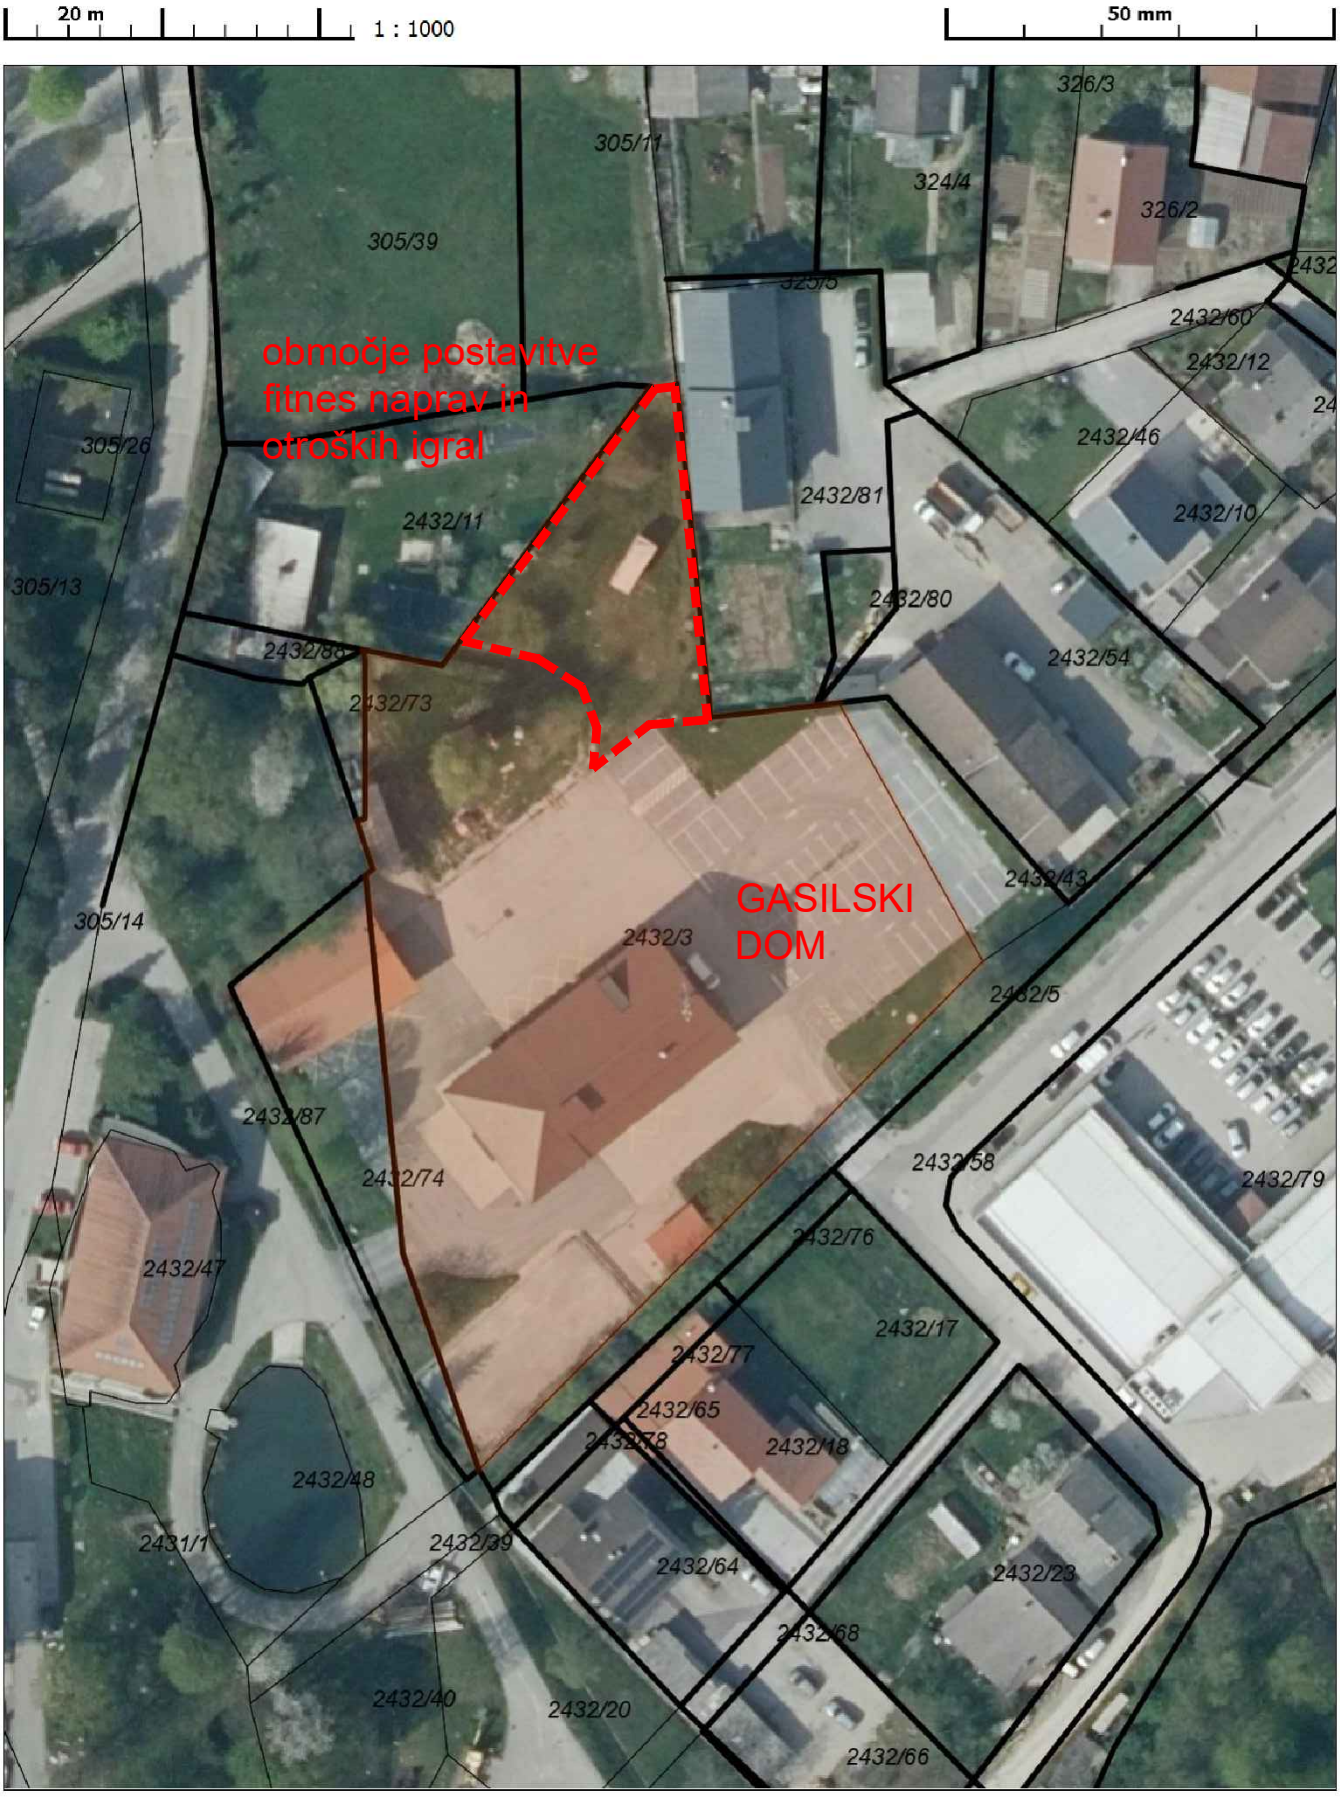


GASILSKI DOM IG (parc.št. 2432/3, k.o Ig)

Situacija - območje postavitve zunanjih fitnes naprav in otroških igral

4.01


Pull Chairs
Surfing Board
Pull-up Rack
Rambler
Bonny Rider
Handlebar Waist Trainter
Sit-up Trainer
Double-units Single Pole Walker
Single Pole Rowing Machine

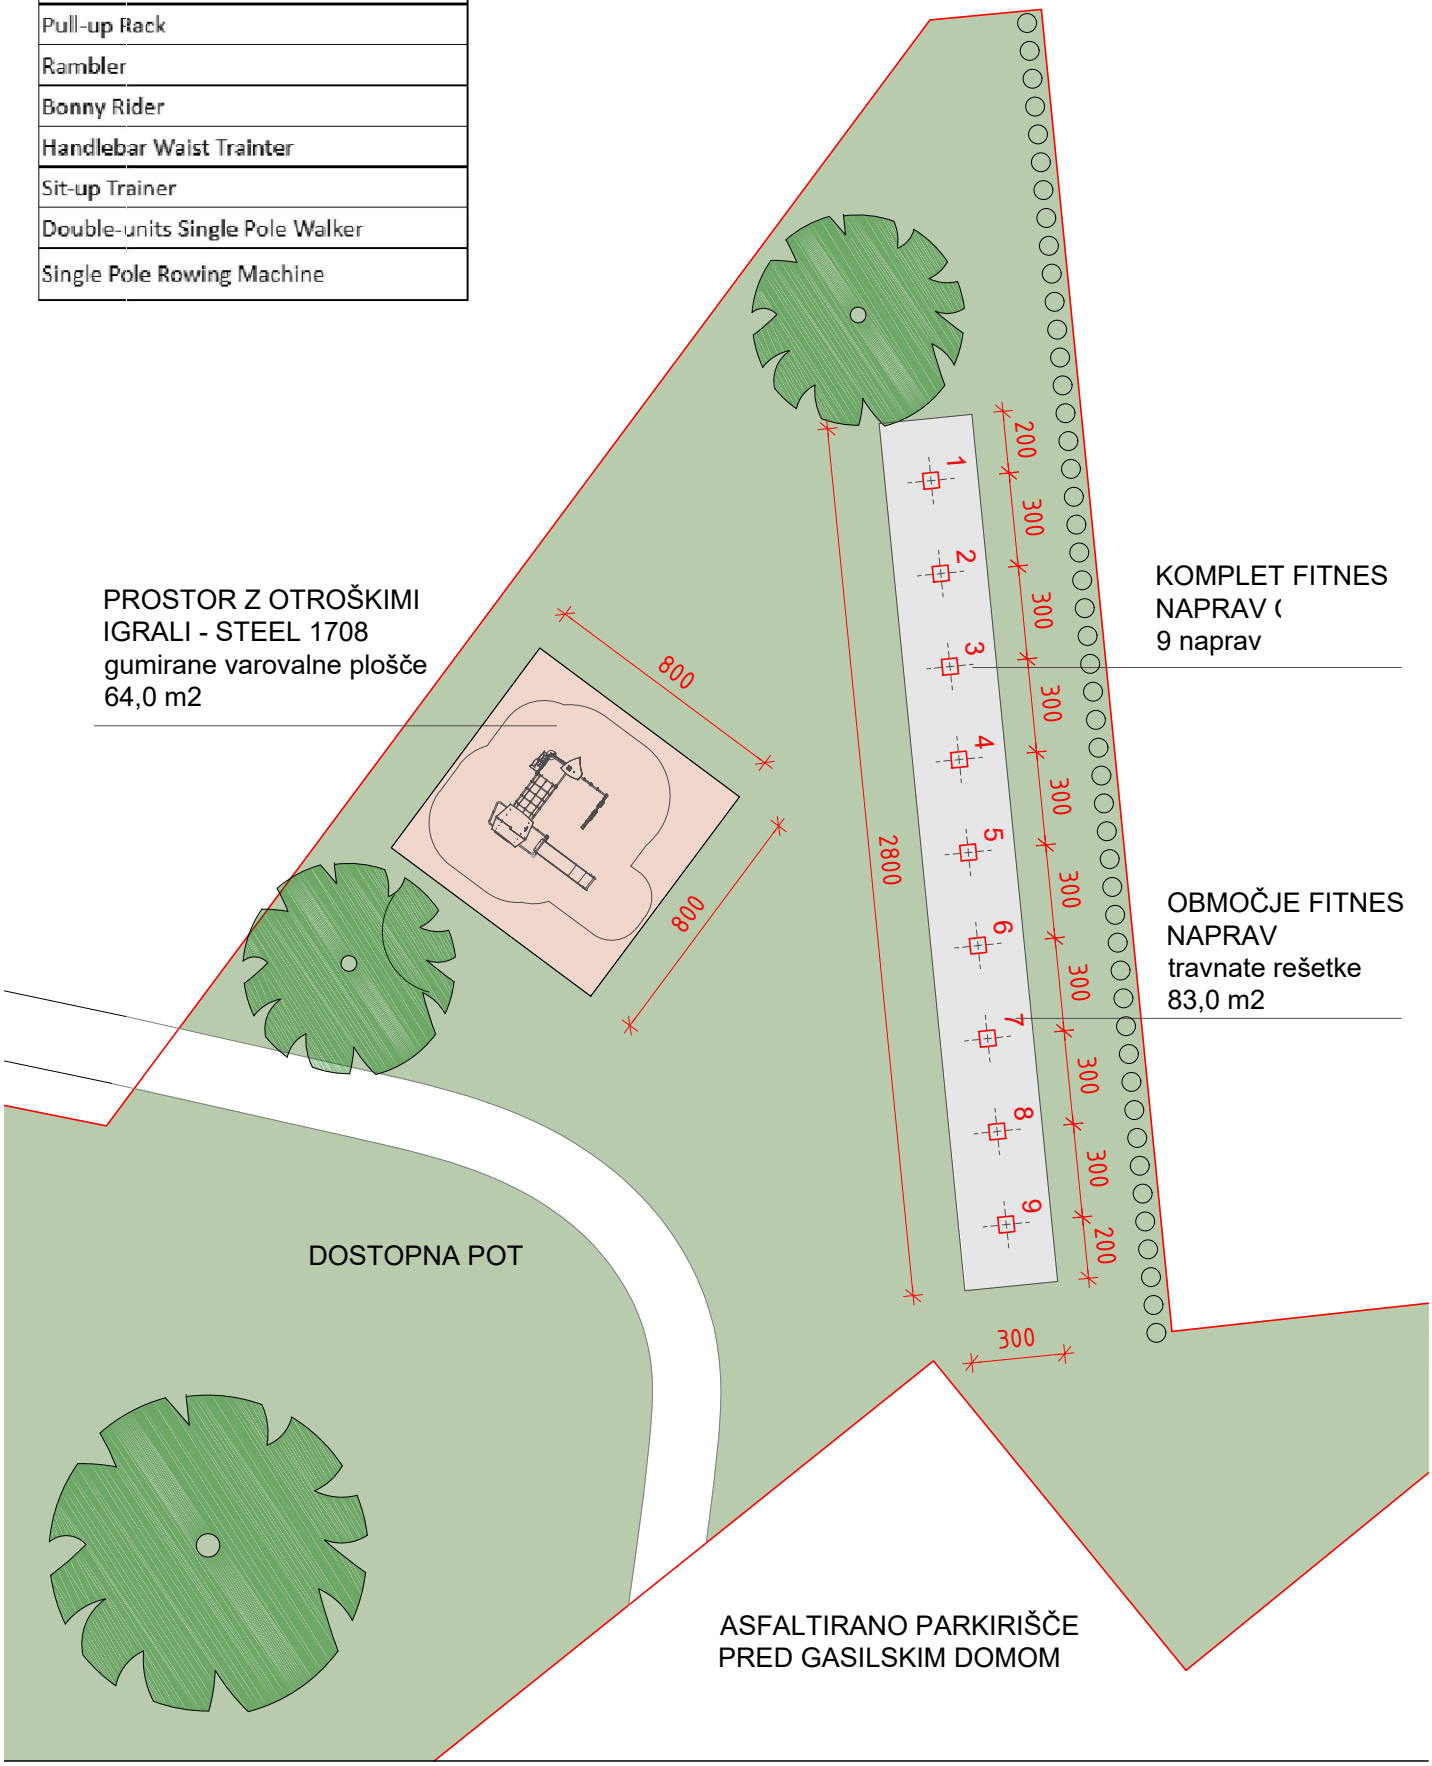

GASILSKI DOM IG (parc.št. 2432/3, k.o. Ig)

Situacija - postavitev fitnes naprav in otroških igral


4.02

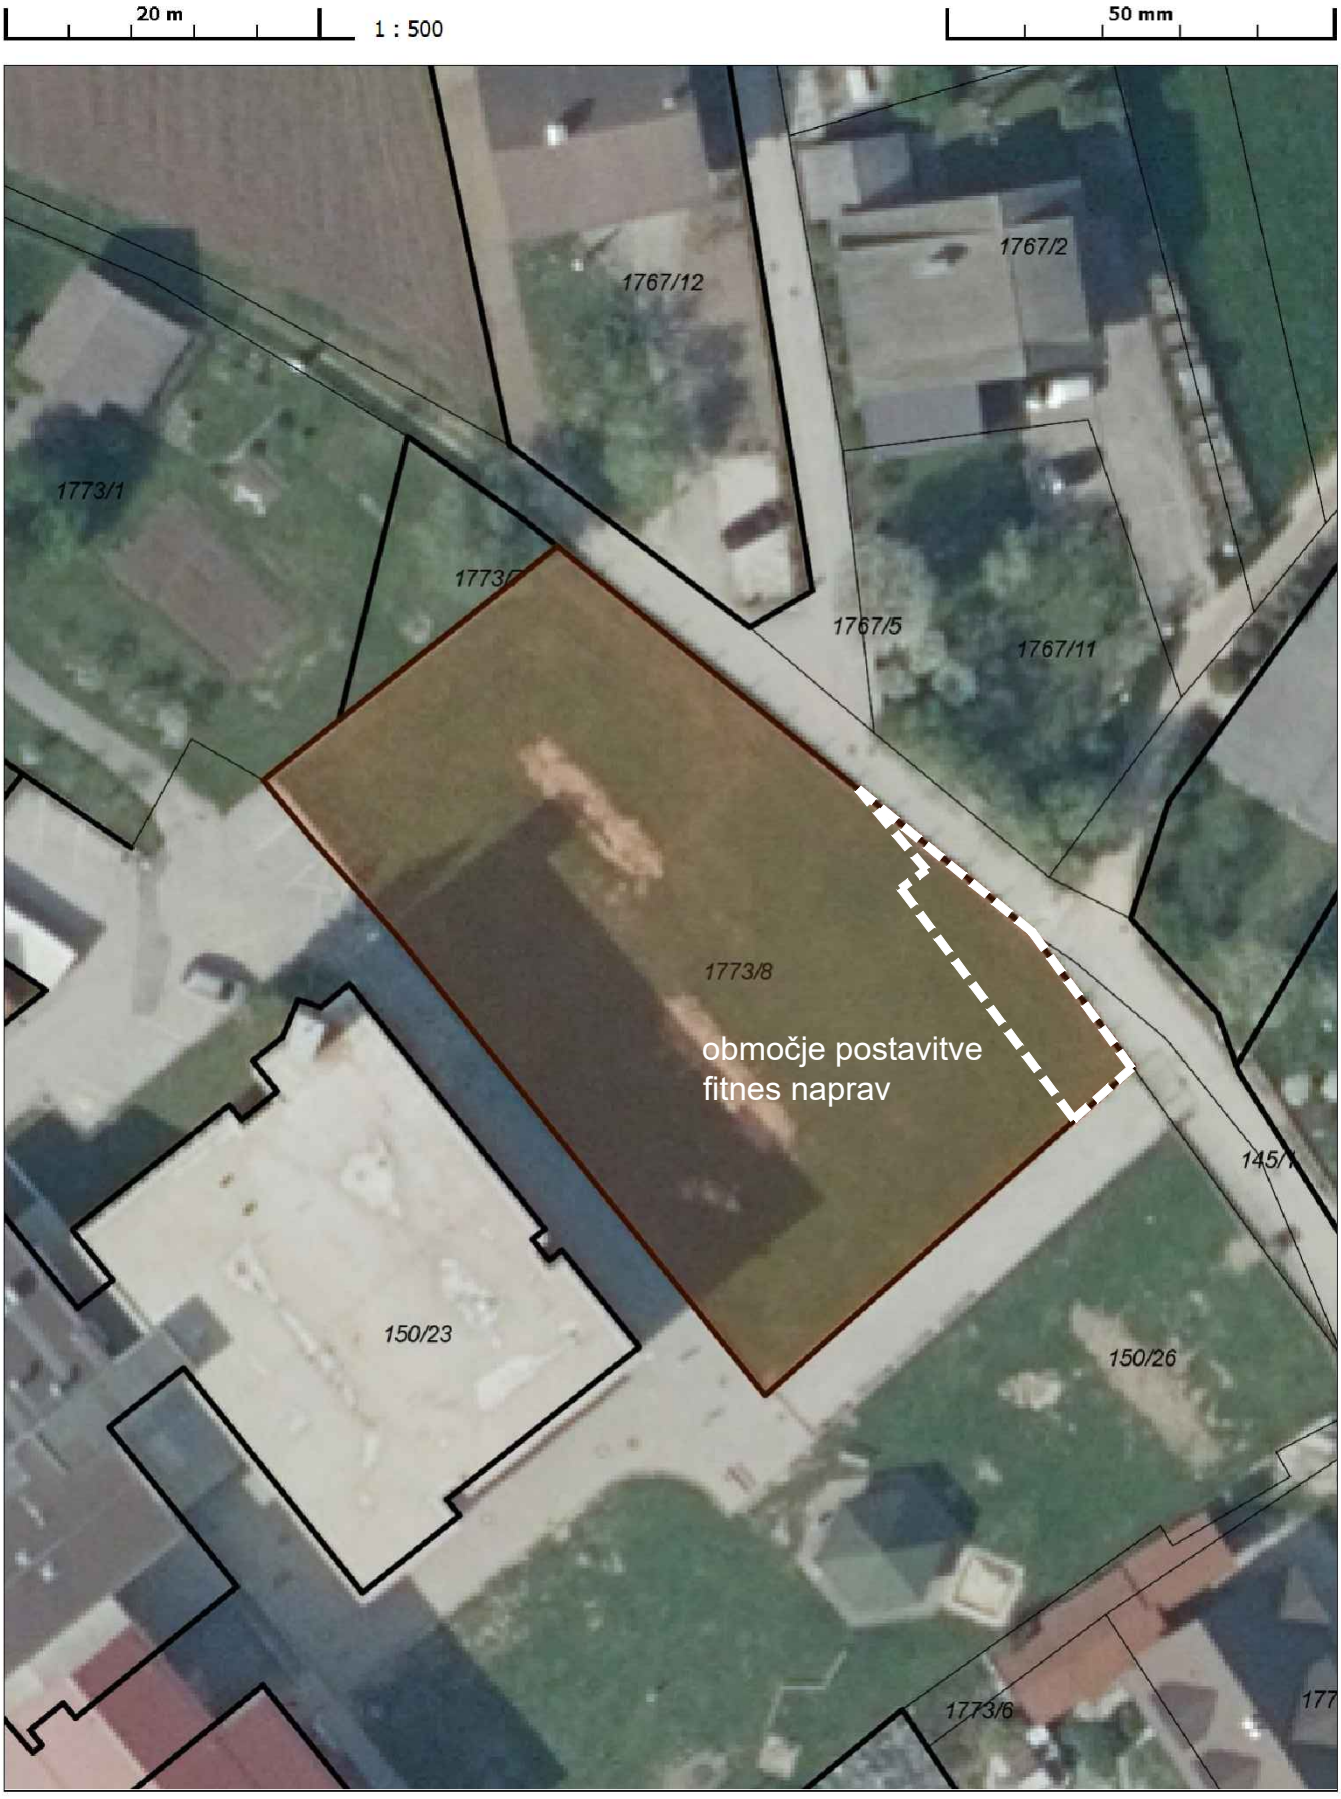

OSNOVNA ŠOLA IG

Situacija - postavitev zunanjih fitnes naprav

5.01

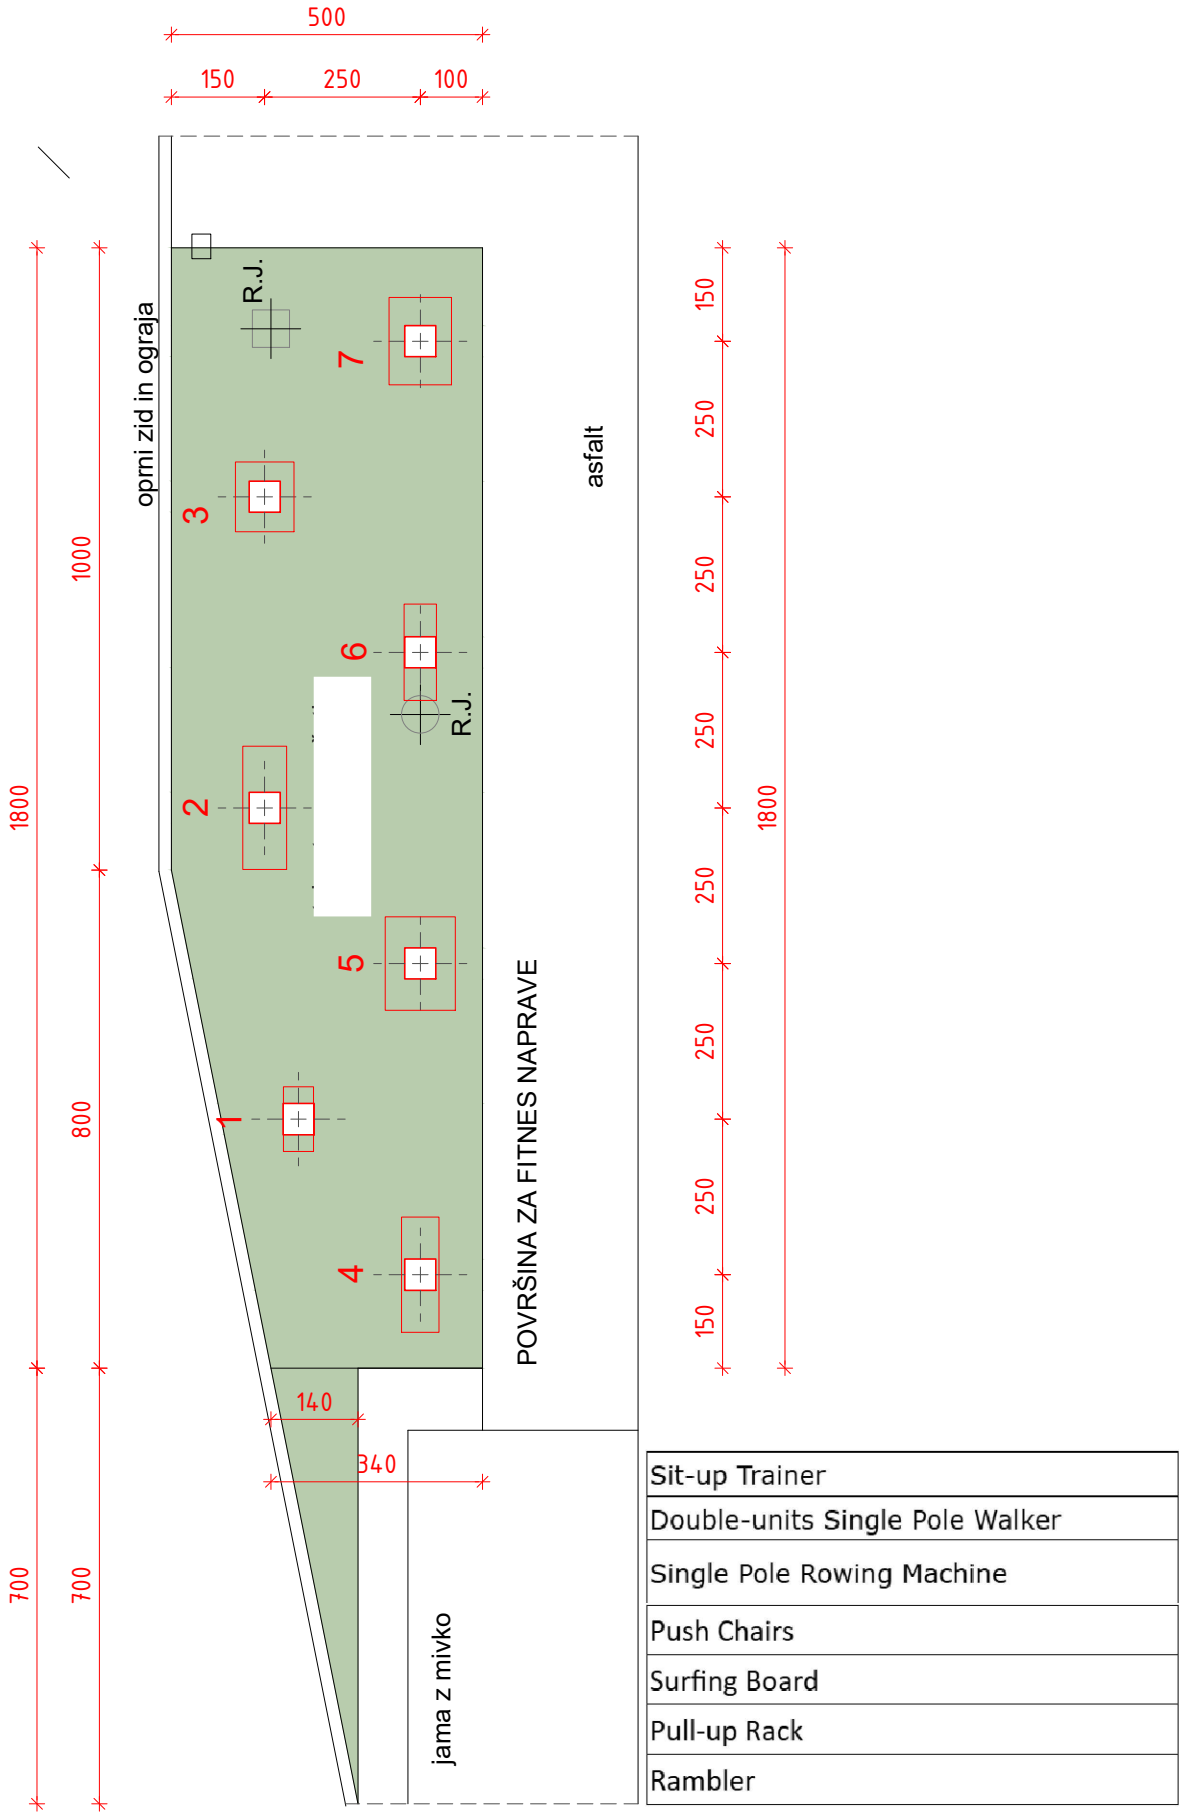

OSNOVNA ŠOLA IG

Situacija - postavitev zunanjih fitnes naprav

5.02



GASILSKI DOM KOT (parc.št. 2282/4, k.o Ig)

Situacija - območje postavitve zunanjega otroškega igrala

6.01

OBJEKT NA
SOSEDNJI PARCELI



TRAVNIK OB
GASILSKEM DOMU KOT

800

klop

igrala

klop

860

PROSTOR S KOMBINIRANIM
OTROŠKIM IGRALOM
gumirane varovalne plošče
68,8 m2

obstoječa ograja - parcelna meja

CESTA

GASILSKI DOM KOT (parc.št. 2282/4, k.o Ig)

Situacija - postavitve zunanjega otroškega igrala


6.02



STRAHOMER - BRUNARICA (parc.št. 1697/1, k.o Vrbljene)

Situacija - območje postavitve zunanjega otroškega igrala

7.01

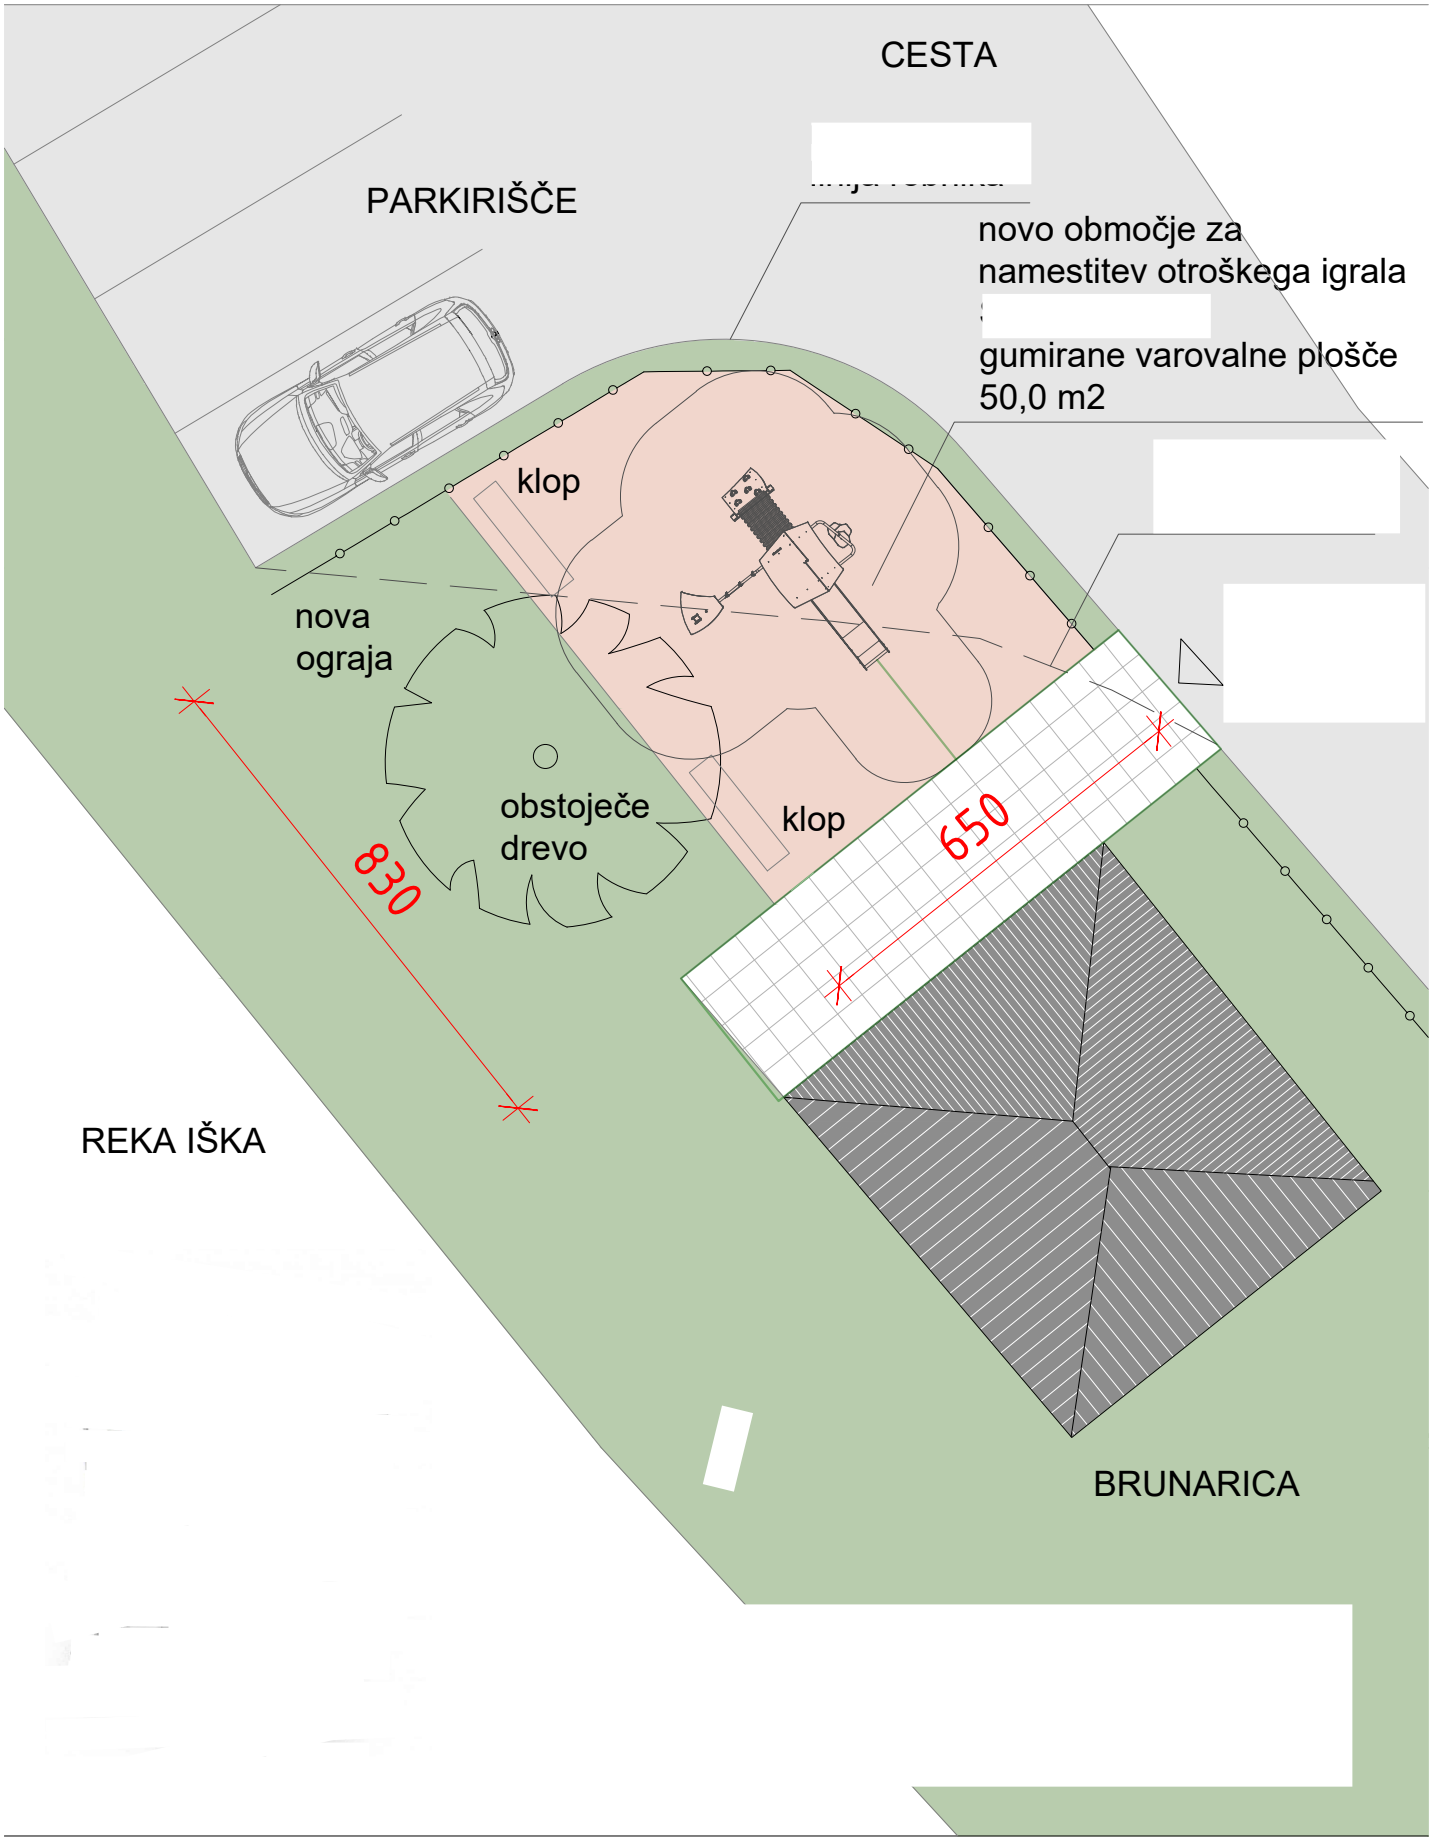

STRAHOMER - BRUNARICA (parc.št. 1697/1, k.o Vrbljene)


Situacija - območje postavitve zunanjega otroškega igrala


7.02



TOMIŠELJ - igrišče (parc.št. 16/3, k.o. Tomišelj)
Situacija - območje postavitve zunanjih fitnes naprav

8.01

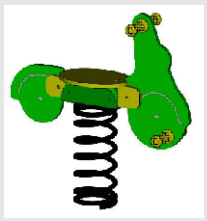

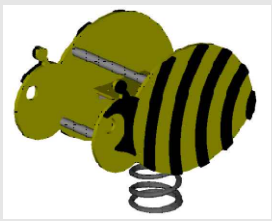ASFALTIRANO IGRIŠČE

OBMOČJE Z
OBSTOJEČIMI
IGRALI

PROSTOR ZA
OTROŠKA IGRALA
gumirane varovalne plošče
35,0 m2

100
500
100
700

obstoječa ograja - parcelna meja

TOMIŠELJ - igrišče (parc.št. 18/3, k.o. Tomišelj)
Situacija - postavitev zunanjih fitnes naprav

8.02