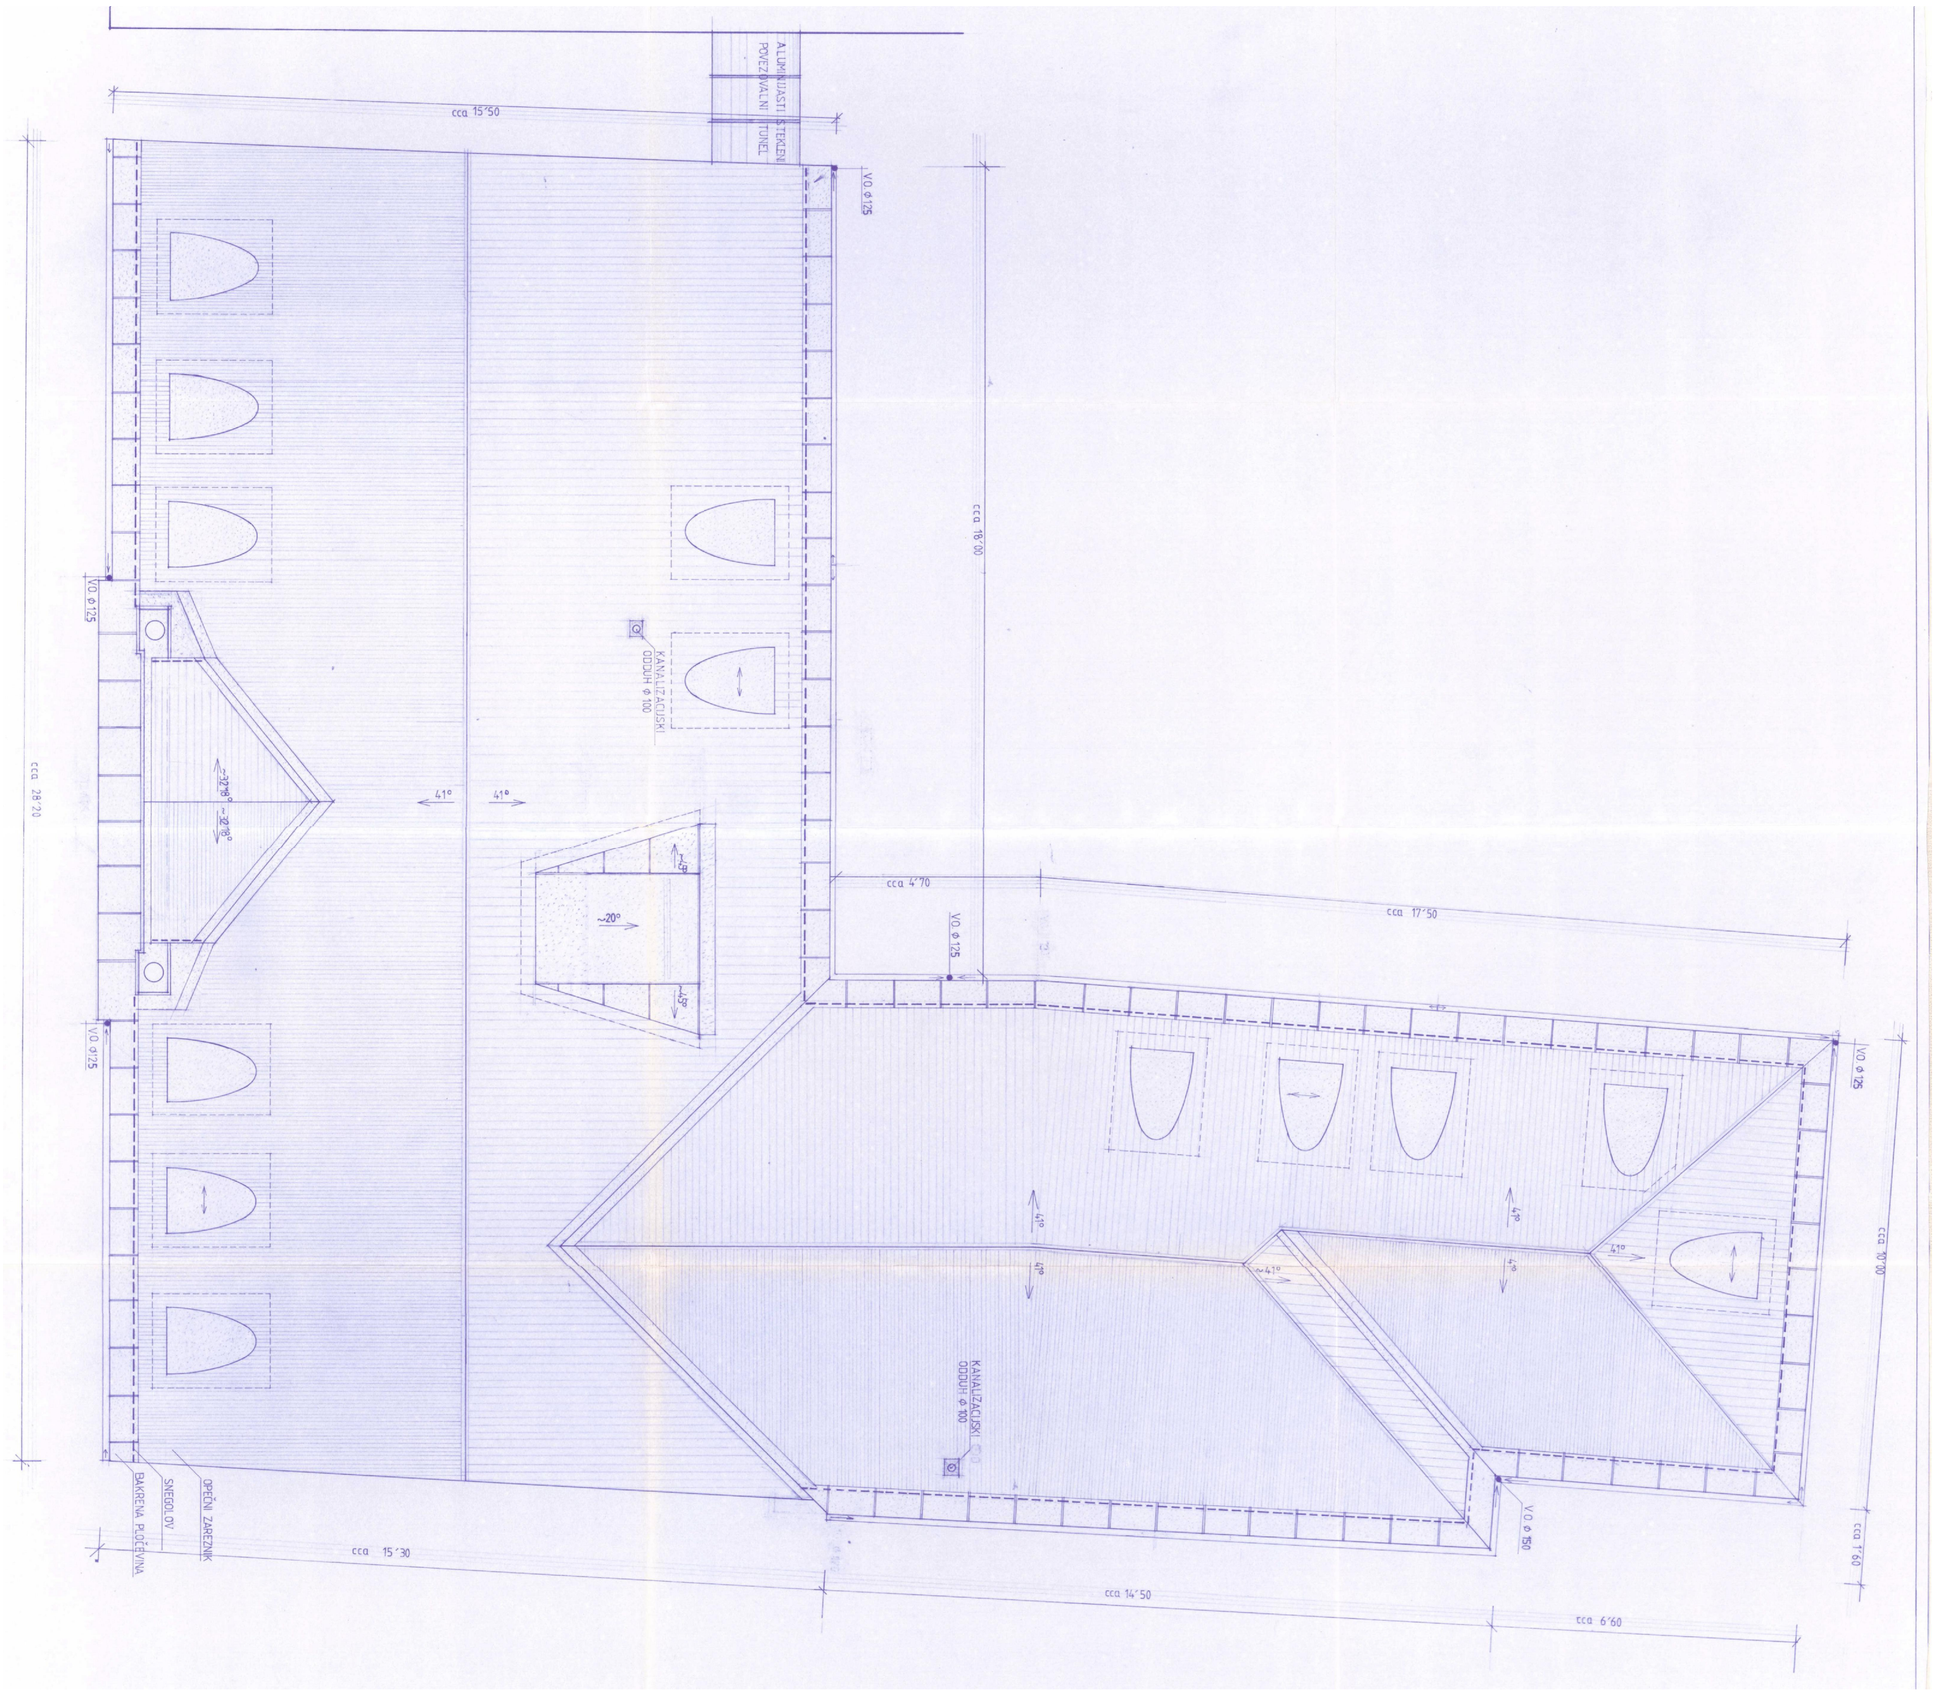


PKC	iPKC d.o.o. Arhitekturno in urbanistično načrtovanje Hacquetova 9, 1000 Ljubljana	SANACIJA STREHE - SODIŠČE KRŠKO		
		TLORI STREHE - OBSTOJEČE	3.1 / 1. TLORIS STREHE	1:100