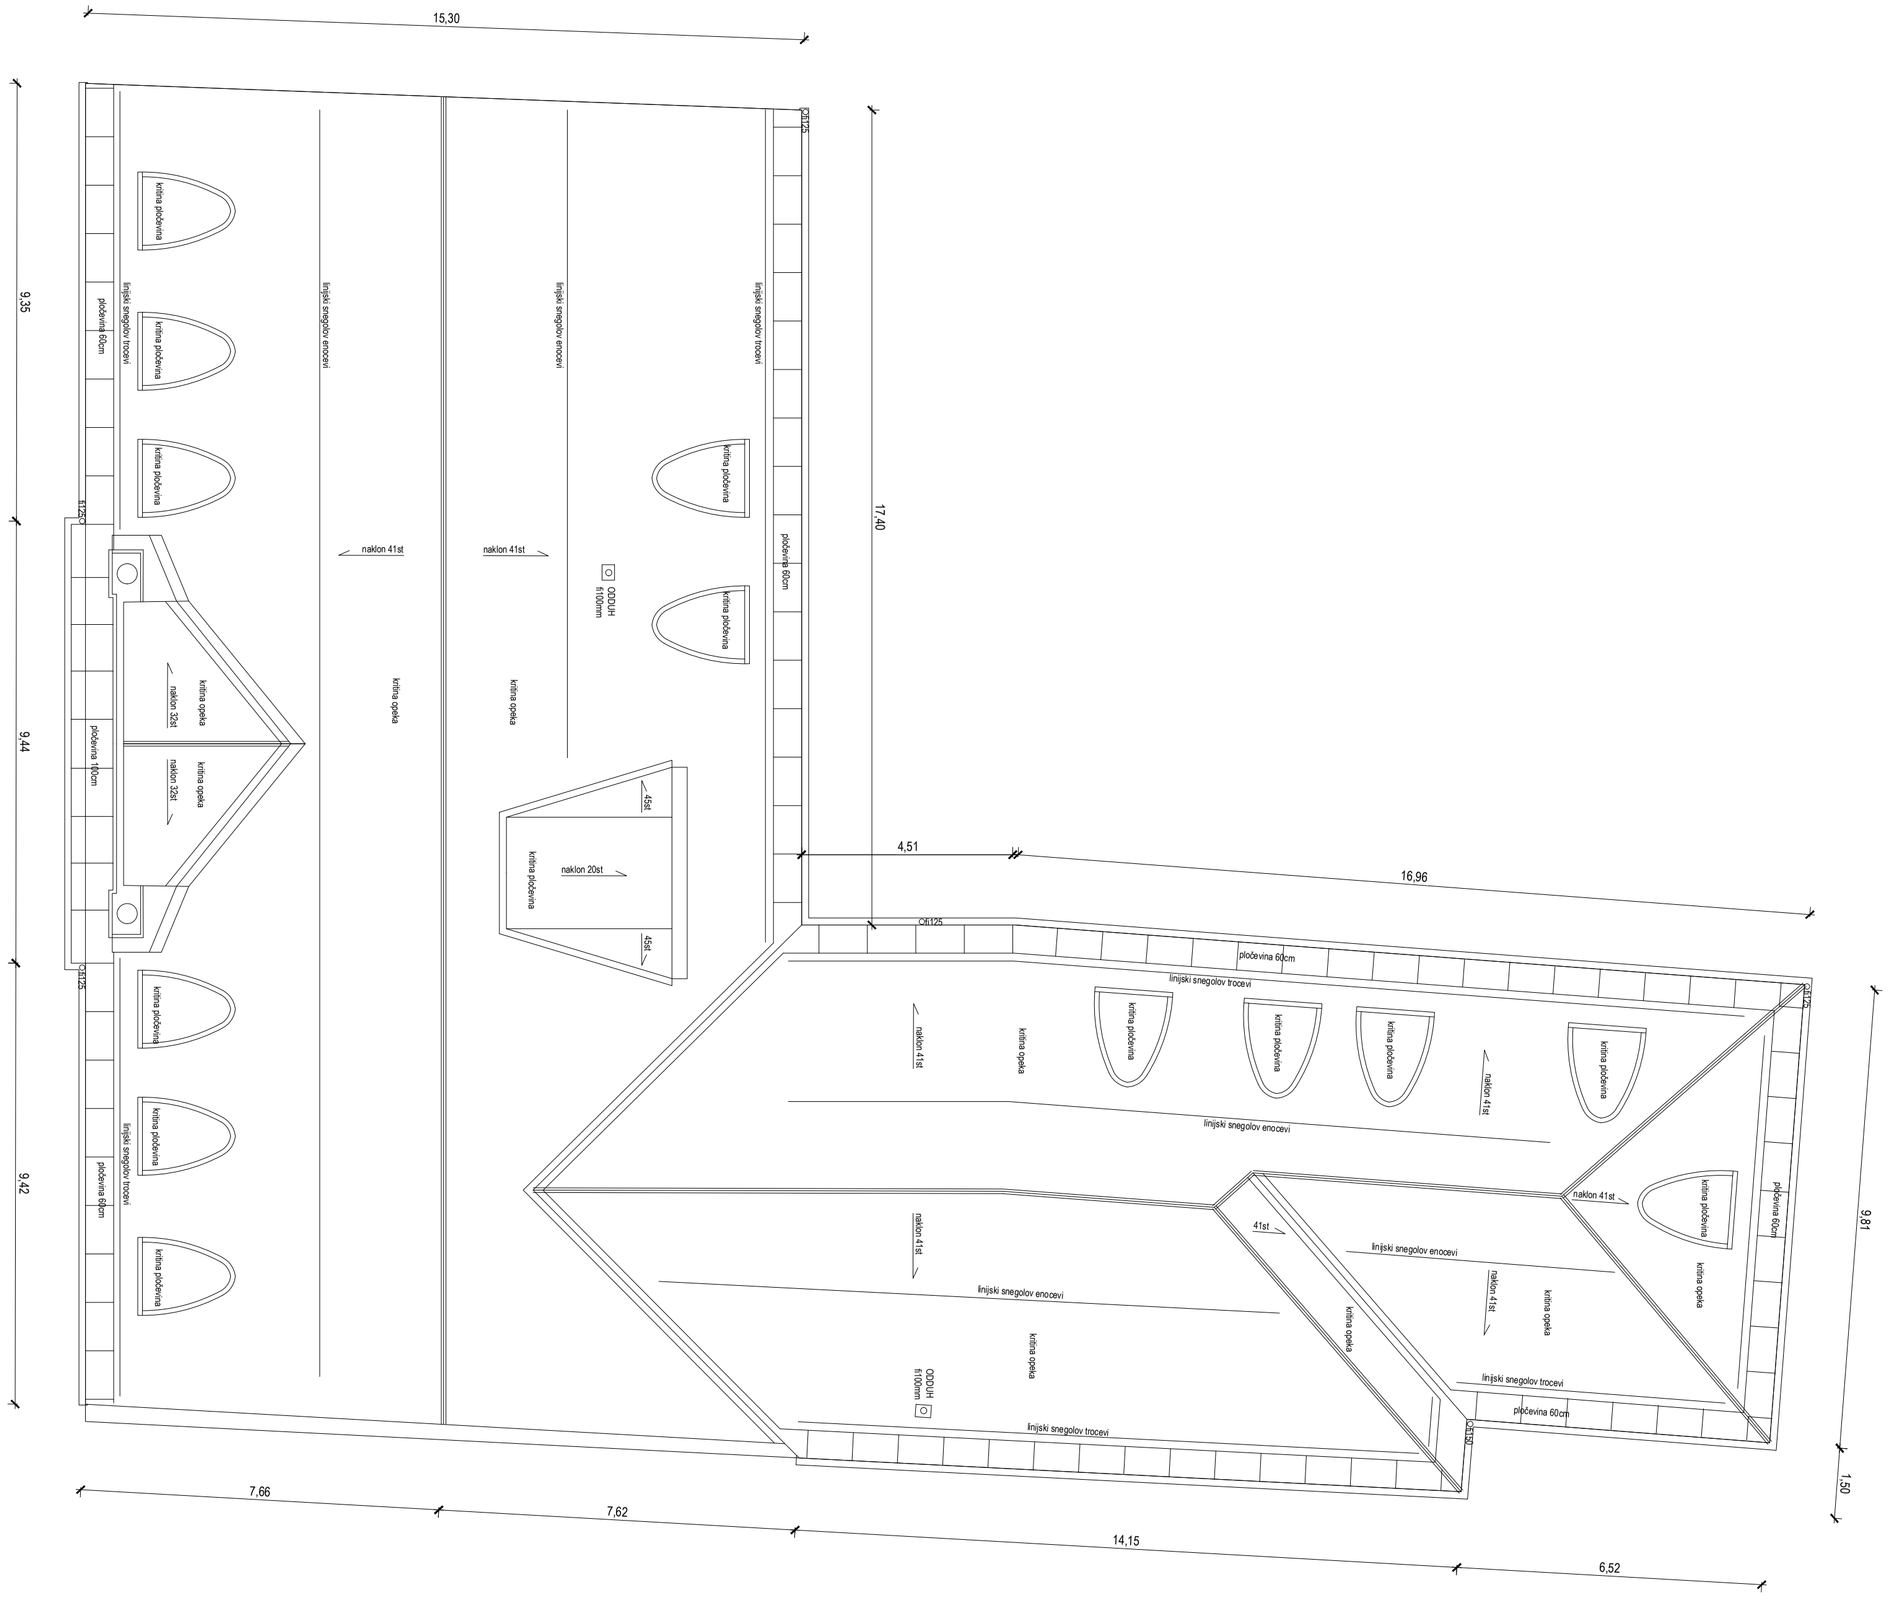


PKC	iPKC d.o.o. Arhitekturno in urbanistično načrtovanje Hacquetova 9, 1000 Ljubljana	SANACIJA STREHE - SODIŠČE KRŠKO	
		TLORI STREHE - NOVO	3.1 / 2. TLORIS STREHE 1:100