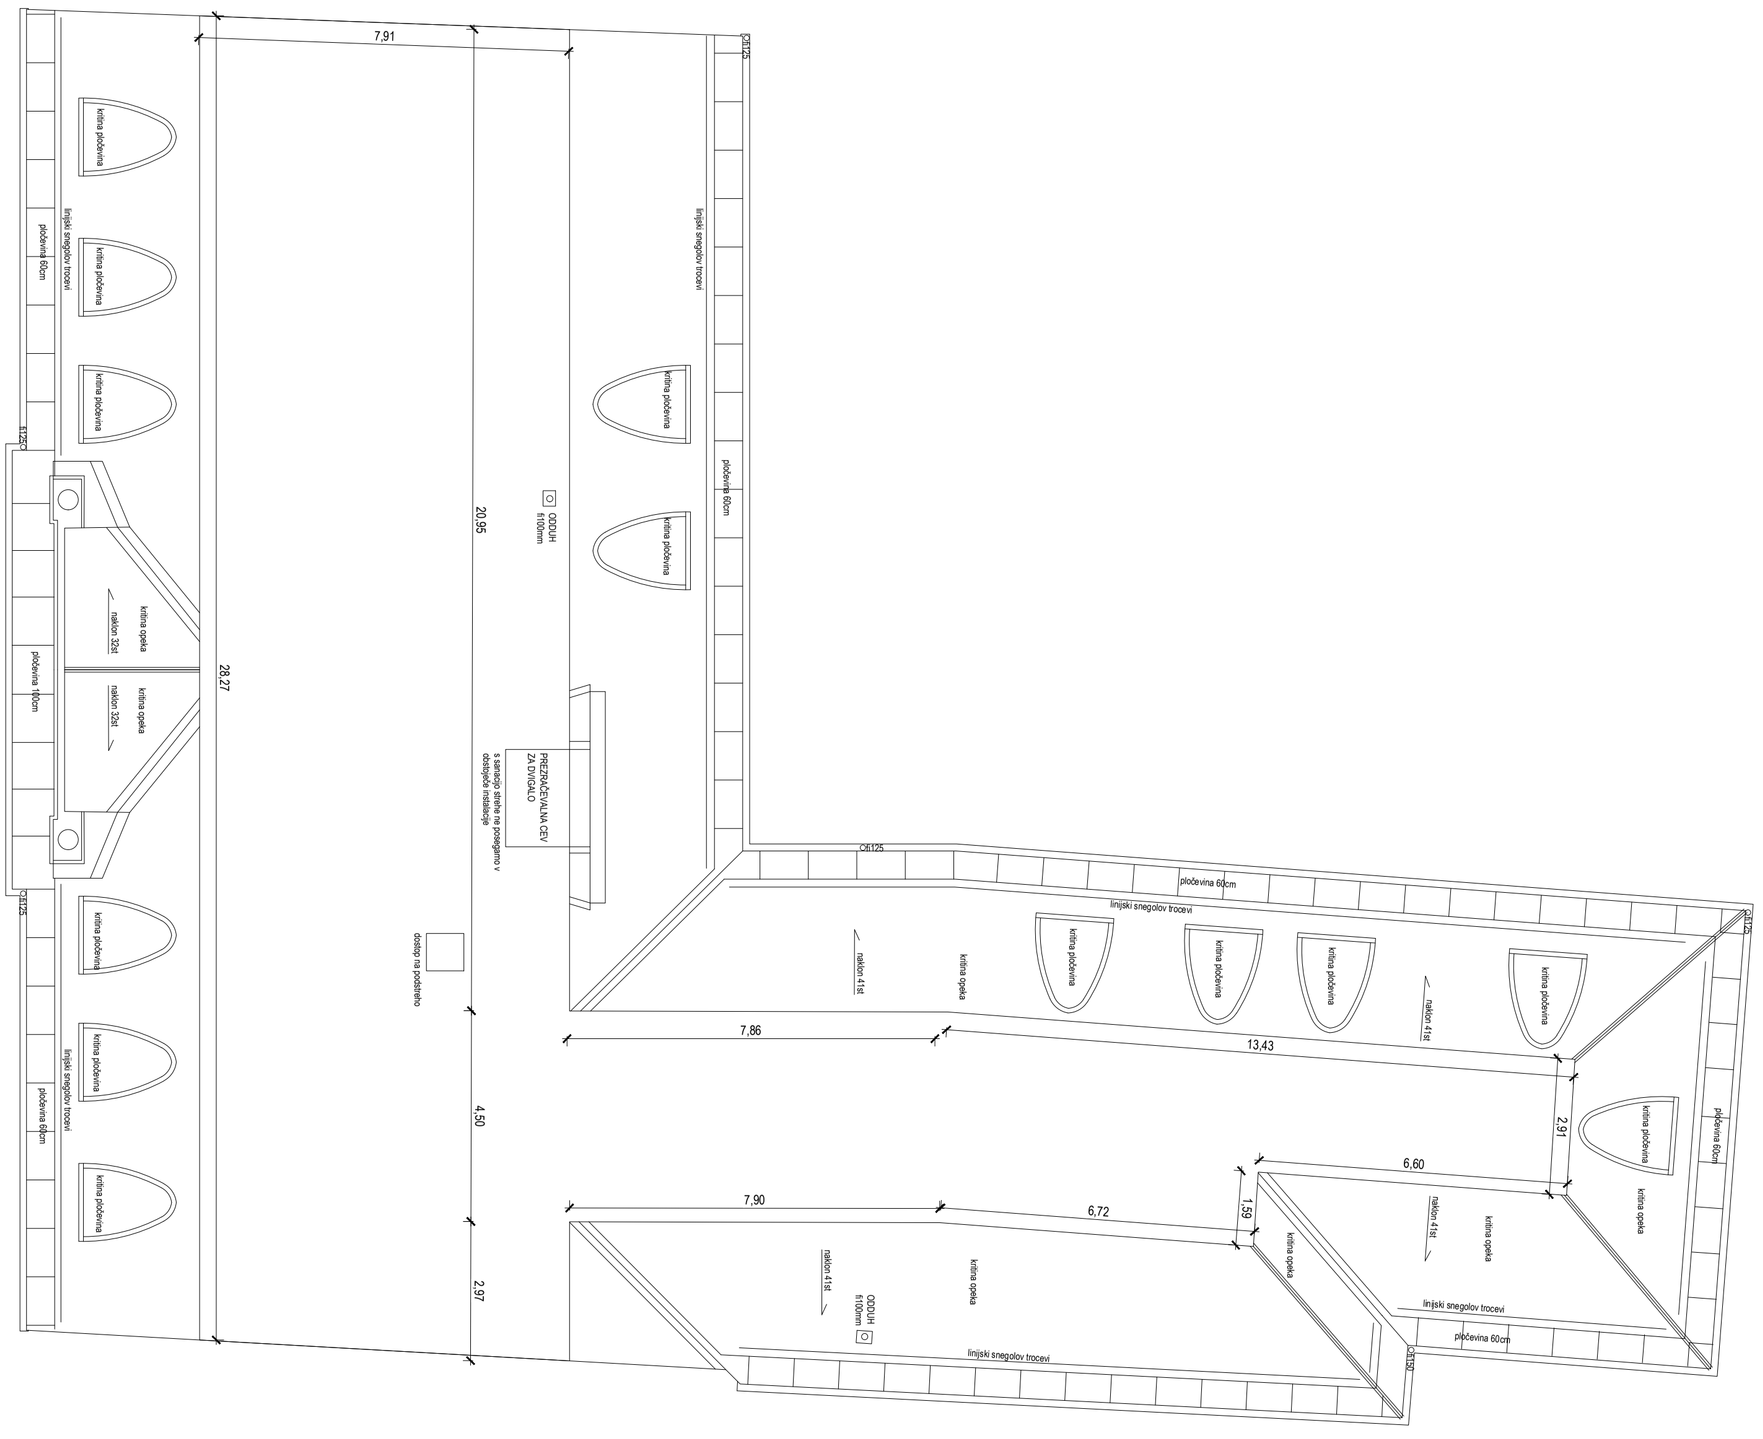


PKC

iPKC d.o.o.
Arhitekturno in urbanistično načrtovanje
Hacquetova 9, 1000 Ljubljana

SANACIJA STREHE - SODIŠČE KRŠKO

TLORI PODSTREHE - INSTALACIJE 3.2 / 3. INSTALACIJE 1:100