
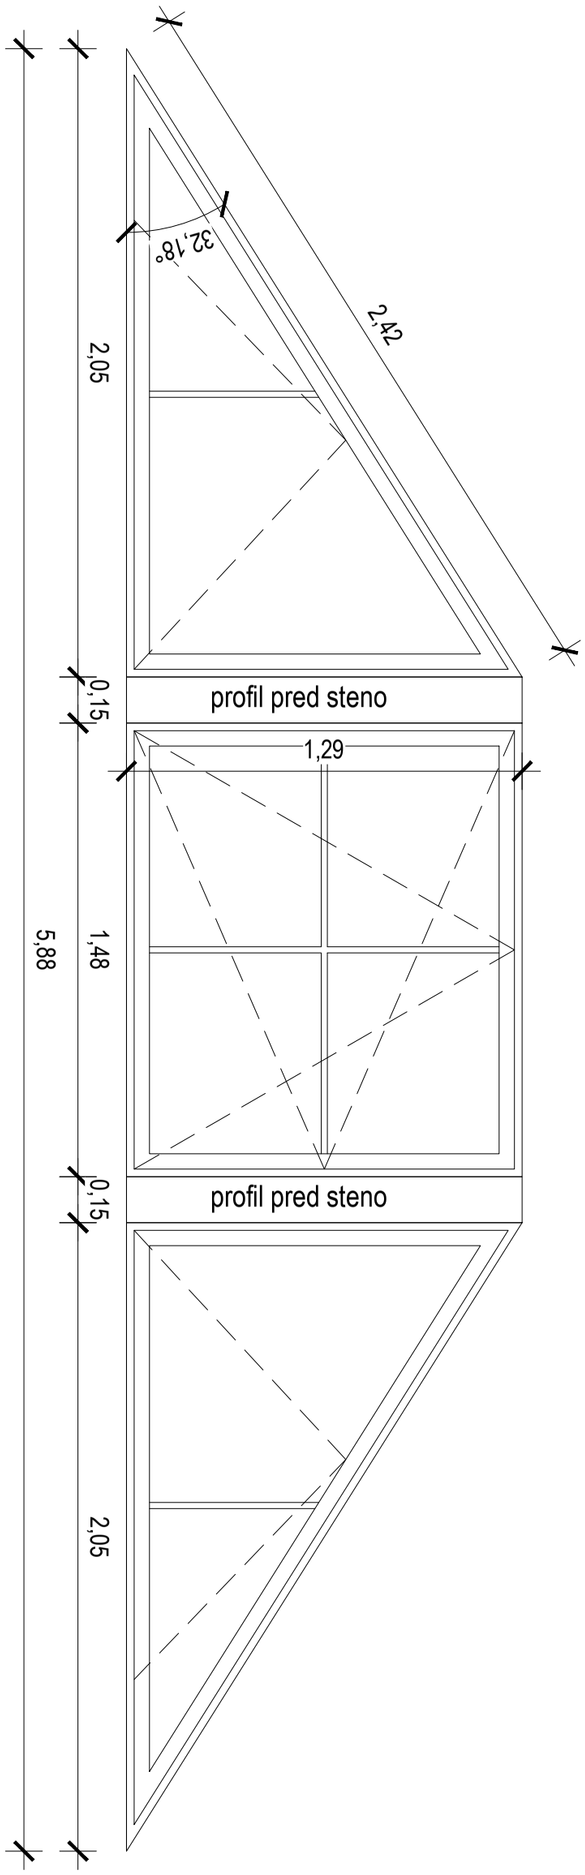


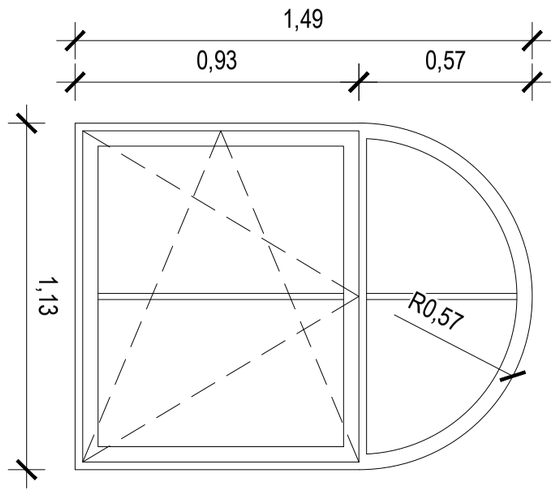

D01

PKC
iPKC d.o.o.
Arhitekturno in urbanistično načrtovanje
Hacquetova 9, 1000 Ljubljana

SANACIJA STREHE - SODIŠČE KRŠKO

SHEMA OKNA

3.4 / 6. TIPIČNI DETAJL

1:20