S.1	NASLOVNA STRAN S KLJUČNIMI PODATKI O NAČRTU

Načrt in številčna oznaka načrta:

2 - NAČRT S PODROČJA GRADBENIŠTVA – NAČRT KRIŽIŠČA

……

Investitor:

MESTNA OBČINA KOPER,

Verdijeva ulica 10, 6000 Koper

……

Objekt:

UREDITEV KROŽNEGA KRIŽIŠČA DOLINSKA 1

Lokalna cesta LZ 179020, odsek št. 179021 Dolinska cesta

pododsek: križišče z javno potjo JP 679821 (Cesta D) ter nekategorizirano dostopno cesto bencinskega servisa OMV in NC Supernova Mercator Koper, v km 0,102

……

Vrsta projektne dokumentacije:

PZI

……

Za gradnjo:

VZDRŽEVALNA DELA V JAVNO KORIST

……

Projektant:

PS Prostor d.o.o. Pristaniška 12, 6000 Koper

Gorazd Kobal, direktor

……

Odgovorni vodja projekta:

Arno Rupnik, univ.dipl.inž.grad. IZS G-0124

……

Odgovorni projektant:

Arno Rupnik univ. dipl. inž. grad. IZS P-0108

……

Številka, kraj in datum izdelave načrta:

NG/018-2024 PU, Koper, november 2024

……

S.3 VSEBINA NAČRTA

Objekt:	**UREDITEV KROŽNEGA KRIŽIŠČA DOLINSKA 1**
Cesta:	**Lokalna cesta LZ 179020, odsek št. 179021 Dolinska cesta**
	Pododsek: štirikrako križišče z javno potjo JP 679821 (Cesta D) in nekategorizirano dostopno cesto bencinskega servisa OMV ter parkirišča NC Supernova Mercator Koper v km 0,102
Lokacija:	**Koper, Dolinska cesta, ob bencinskem servisu OMV**
Vrsta projektne dok.:	**PZI**
Vrsta načrta:	**9 - Načrt s področja prometnega inženirstva**
Štev. načrta:	**NG/018-2024 PU**
Datum:	**november 2024**

S SPLOŠNI DEL

S.1 Naslovna stran s ključnimi podatki o načrtu

S.3 Vsebina načrta

PRILOGI

Priloga 1A Naslovna stran projektne dokumentacije

Priloga 1B Udeleženi strokovnjaki pri projektiranju

Priloga 1C Naslovna stran načrta

T TEHNIČNI DEL

T.1 Tehnično poročilo

G GRAFIČNE PRILOGE

G.1	Pregledna situacija	M 1:1000
PU.1.1	Situacija obstoječega stanja – prometna ureditev	M 1:250
PU.1.2	Situacija prometne ureditve ceste	M 1:250
PU.1.3	Situacija prevoznosti (mestni avtobus)	M 1:250
PU.1.4	Taktilni vodilni sistem	M 1:250

PRILOGA 1A

NASLOVNA STRAN PROJEKTNE DOKUMENTACIJE

INVESTITOR		
INVESTITOR 1		
ime in priimek ali naziv družbe		**Mestna občina Koper**
naslov ali poslovni naslov družbe		**Verdijeva ulica 10, 6000 Koper**
INVESTITOR 2		
ime in priimek ali naziv družbe		
naslov ali poslovni naslov družbe		
INVESTITOR 3		
ime in priimek ali naziv družbe		
naslov ali poslovni naslov družbe		
PODATKI O GRADNJI		
naziv gradnje		**UREDITEV KROŽNEGA KRIŽIŠČA DOLINSKA 1**
naziv gradnje se določi po namenu glavnega objekta		
VRSTE GRADNJE	☐	**NOVOGRADNJA - NOVOZGRAJEN OBJEKT**
označiti vse ustrezne vrste gradnje	☐	**NOVOGRADNJA - PRIZIDAVA**
	☐	**REKONSTRUKCIJA**
	☐	**SPREMEMBA NAMEMBNOSTI**
	☐	**ODSTRANITEV CELOTNEGA OBJEKTA**
	☐	**LEGALIZACIJA**
	☑	**VZDRŽEVALNA DELA V JAVNO KORIST**
PODATKI O PROJEKTNI DOKUMENTACIJI		
vrsta dokumentacije (DPP, DGD, PZI, PZO, PID, DL)		**PZI (projektna dokumentacija za izvedbo gradnje)**
številka projekta		**NG/018-2024 PU**
datum izdelave		**November 2024**
datum spremembe		
PODATKI O PROJEKTANTU		
projektant (naziv družbe)		**PS Prostor d.o.o.**
naslov		**Pristaniška ulica 12, 6000 Koper**
odgovorna oseba projektanta		**Gorazd Kobal**
podpis odgovorne osebe projektanta		
PODATKI O IZDELOVALCU OSNOVNEGA PRIKAZA / NAČRTA		
izdelovalec osnovnega prikaza / načrta		**Arno Rupnik, uni.dipl.inž.grad.**
identifikacijska številka		**IZS PI P-0108**
projektant izdelovalca osnovnega načrta (naziv družbe)		**PS Prostor d.o.o.**
naslov		**Pristaniška ulica 12, 6000 Koper**
PODATKI O VODJI PROJEKTIRANJA		
VODJA PROJEKTIRANJA		**Arno Rupnik, uni.dipl.inž.grad.**
identifikacijska številka		**IZS G-0124**
podpis vodje projektiranja		

PU. 1 NAČRT PROMETNE UREDITVE

Projektna organizacija:	***PS Prostor d.o.o.***
Sedež:	***Pristaniška 12, Koper***
Identifikacijska številka:	***2516***
Objekt:	**UREDITEV KROŽNEGA KRIŽIŠČA DOLINSKA 1**
Cesta:	**Lokalna cesta LZ 179020, odsek št. 179021 Dolinska cesta Pododsek: štirikrako križišče z javno potjo JP 679821 (Cesta D) in nekategorizirano dostopno cesto bencinskega servisa OMV ter parkirišča NC Supernova Mercator Koper v km 0,102**
Lokacija:	**Koper, Dolinska cesta, ob bencinskem servisu OMV**
Vrsta projektne dok.:	**PZI**
*Vrsta načrta***:**	**2 – Načrt s področja gradbeništva – Načrt križišča**
Štev. načrta:	**NG/018-2024 PU**
Datum:	**november 2024**

Vsebina:

PU.1.1	Tehnično poročilo	
G.PU.1	Situacija prometne ureditve – obstoječe stanje	M 1:250
G.PU.2	Situacija prometne ureditve	M 1:250
G.PU.3	Situacija prevoznosti	M 1:250
G.PU.4	Vodenje taktilnih označb	M 1:250
G.PU.5 1-5	Tabelarični popis obstoječih prometnih znakov	
G.PU.6 1-5	Tabelarični popis predvidenih prometnih znakov	

Koper, november 2024 Sestavil:

Arno Rupnik, univ. dipl. ing. grad.

PU.1.1 TEHNIČNO POROČILO

Načrt prometne ureditve je izdelan na podlagi Pravilnika o prometni signalizaciji in prometni opremi na cestah (Ur.l. RS, št. 99/15, 46/17, 59/18 in 63/19, 150/21, *132/22 in 26/24*), ››SMERNICE ZA VODENJE PROMETA po glavnih in regionalnih cestah v Republiki Sloveniji‹‹, Tehničnih normativov za projektiranje in opremo mestnih prometnih površin (PTI-FGG, 1991) ter Smernic TSC 03.341:2011 Krožna križišča ter Krožna križišča in PROJEKTIRANJE CEST IN PROMETNA VARNOST KROŽNA KRIŽIŠČA TSPI – PGV.03.244: 2023 ter veljavnih Tehničnih specifikacijah za javne ceste.

Prometno signalizacijo in prometno opremo sestavljajo:
vertikalna prometna signalizacija - prometni znaki
horizontalna prometna signalizacija - talne označbe

Vertikalna prometna signalizacija

Novi prometni znaki naj imajo razred odsevnosti RA2, razen PZ 2101 + 2305, RA3, PZ 3313-3 + 2303, 2431 in 2430, ki so RA3 in 3405, ki so RA1.
Velikost prometnih znakov je izbrana za ceste v naselju, kar pomeni, da so znaki naslednjih dimenzij:

- trikotni: 90 x 90 x 90 cm
- stop: Ø 60 cm
- okrogli: Ø 60 cm
- pravokotni: 25 x 60 cm
- kvadratni: 60 x 60 cm, 30 x 30 cm.

Barva in oblika prometnih znakov je določena s pravilnikom. Ozadje znakov, kot tudi elementov za pritrjevanje, je siva matirana, brez sijaja. Znaki so izdelani iz ALU pločevine, na katero je nalepljena odsevna folija, obrobljeni so z ojačenim robom. Znaki so postavljeni na pocinkanih stebričkih Ø 64 mm s temeljem Ø 30 cm. Višina stebričkov je odvisna od velikosti znaka, števila znakov na stebričku ter višine postavitve znaka (h=1,50 m, na/ob pohodnih prometnih površinah ter ob kolesarskih stezah h=2,25 cm) in znaša od 2,00 – 4,00 m. Dimenzije temeljev in konstrukcije prometnih znakov določi proizvajalec. Projektno je predvideno, da se v času gradnje začasno deponira obstoječe še uporabne prometne znake na območju posega ter se jih po izgradnji ponovno namesti na ustrezna mesta. Razporeditev prometnih znakov je razvidna iz situacije prometne ureditve.

Horizontalna prometna signalizacija

Horizontalno prometno signalizacijo tvorijo vzdolžne označbe in prečne ter druge označbe na vozišču. Projektirane so v skladu s Pravilnikom o prometni signalizaciji in prometni opremi na cestah (Ur.l. RS, št. 99/15, 46/17, 59/18 in 63/19, 150/21, 132/22 in 26/24) ter delovnim osnutkom tehničnih specifikacij za ceste TSC 02.401 - Označbe na vozišču - Oblika in mere.
Horizontalna prometna signalizacije je projektirana po kriterijih za potek ceste v naselju. Vse talne označbe morajo biti reflektirajoče. Vse talne označbe se izvede z enokomponentno barvo. Debelina nanosa barve mora znašati ≥250 μm suhega filma, zaradi vidljivosti označb v nočnem času se takoj po nanosu barve posuje pobarvano površino s steklenimi kroglicami (≥250 g stekl. kroglic/m2). Minimalne vrednosti karakteristik za nove označbe znašati RL≥200 R4, RW≥50 RW3, Qd≥160 Q4 in β ≥0,40 B3 v cd/lux/m2 ter za v času uporabe znašati RL≥100 R4, RW≥25 RW1, Qd≥130m Q3 in β ≥0,40 B3 v cd/lux/m2

skladno s SIST EN 1436. Talne označbe se izvedejo z enokomponentno barvo prvič takoj po polaganju obrabne asfaltne plasti in drugič po treh mesecih.
Vzdolžne označbe:

- robna prekinjena črta 5122: 1-1-1, š=10 cm, bela - rob kolesarske steze
- ločilna prekinjena črta 5121: š=10 cm, bela - med kolesarskimi pasovi
- robna neprekinjena črta 5112: š=10 cm, bela - rob kolesarske steze
- robna prekinjena črta 5122: 1-1-1, š=15 cm, bela - rob regionalne ceste
- ločilna prekinjena črta 5121: š=15 cm, bela - med prometnimi pasovi
- ločilna neprekinjena črta 5111: š=15 cm, bela - med prometnimi pasovi
- robna neprekinjena črta 5112: š=15 cm, bela - rob regionalne ceste

Prečne in druge označbe:

- širina prehoda za pešce – preko ceste: š=3,5 m, 0,5/0,5/0,5 m
- širina prehoda za pešce – preko kolesarske steze: š=3,0 m, 0,5/0,5/0,5 m
- širina prehoda za kolesarje – enosmernih: š=1,5 m, široki rdeči pas 1,0 m ter bela prekinjena 0,5/0,5/0,5 m
- širina prehoda za kolesarje – dvosmernih: š=2,5 m, ozki rdeči pas 0,3 m ter bela prekinjena 0,5/0,5/0,5 m
- neprekinjena široka prečna črta – 5211: š=50 cm,
- prekinjena široka prečna črta – 5212: š=50 cm,
- avtobusni postajališči – 5333
- kolesarska pot, steza, kolesarki pas – 5609 in 5609 – 1
- piktogrami kolesarske steze in križišče s prednostno cesto
- puščice za usmerjanje prometa – 5211: š=50 cm,

Predvidena je ponovna uporaba dveh prometnih znakov (avtobusno postajališče) znakov za prehode za pešce ter dveh stop znakov pa ne uporabimo in se jih deponira.
Vsa dela horizontalne signalizacije izvedejo skladno z navodili proizvajalca.

Kažipota za Ljubljano ter Pula/Pola se lahko uporabi na ločilnem otoku vzhodne kraka KK po presoji investitorja oziroma nadzornika.



Vir: Google - street view (oktober 2024)

Ostale prometne znake se prestavi na nove lokacije. Pred križiščna tabla na portalu ostane na sedanji lokaciji.



Vir: Google – street view (Oktober 2024)

Razporeditev horizontalne signalizacije – označb na vozišču, barva in dimenzije so oziroma bodo razvidne iz situacije prometne ureditve.

Prometna oprema

Na tem odseku ni predvidene dodatne prometne opreme.

Talni taktilni vodilni sistem

Krožišče je projektirano s celovitim sistemom vodenja za slepe in slabovidne:

- Na površinah za pešce je vodenje predvideno z zaznavnim zunanjim robom pločnika.
- Za usmeritev na prehode za pešce se postavi obvestilno polje s čepastimi taktilnimi oznakami. Kjer širina pločnika omogoča, so obvestilna polja predpisanih dimenzij 90×90 cm. Na ožjih pločnikih, kjer bi celotno širino pločnika zasedlo obvestilno polje in opozorilni pas ob prehodu za pešce, pa so obvestilna polja zmanjšana na kvadrat 60×60 cm.
- Rob pločnika pred prehodom za pešce preko vozišča je označen z opozorilnim pasom (čepaste strukture) širine 60 cm. Dolžina opozorilnega pasu mora biti enaka širine zebre.
- Vodenje preko vozišča se predvidi z reliefno vodilno črto (3 × vzporedne proge š=3 cm v razmaku 3 cm – skupna širina 15 cm) , ki se jo izvede z materiali za debeloslojne talne označbe. Za enotnost talnega taktilnega vodilnega sistema se to rešitev predlaga na vseh površinah (poleg prehajanja vozišča tudi za vodenje na pločnikih). Dodani razlog so majhni razmiki med obvestilni polji in opozorilnimi pasovi na ožjih pločnikih.
- Avtobusni postajališči sta predvideni z označevalnim pasom za vstopno mesto (š= 60 cm) in taktilnimi oznakami za povezavo postajališča in ostalimi peš površinami.

Prevoznost merodajnih vozil

Prevoznost skozi krožno križišče se je preverilo s računalniškim programom Autopath s pod modulom horizontalna analiza. Pri čemer smo upoštevali naslednja izhodišča. V glavnih smereh mora krožno križišče zagotoviti prevoznost za polpriklopnik, ter na ostalih krakih je merodajno vozilo tri-osno vozilo za odvoz smeti oziroma gasilski tovornjak ter mestni avtobus.
V grafični prilogi G.PU.3 Situacija prevoznosti za merodajni vozili so barvno označene za posamična merodajna vozila in smeri.

PARKIRIŠČE SUPERNOVA

DVOSMERNA KOLESARSKA STEZA

HODNIK ZA PEŠCE

NADSTREŠNICA

AVTOBUSNO POSTAJALIŠČE

BUS

DOLINSKA

DOLINSKA CESTA
LZ 179021

CESTA D (DOLINSKA CESTA)
JP 679821

MOL

BENC

P4 P5 P6 P7 P8 P9

R=8
R=200
R=90
R=20.00

180.00 160.00 140.00 120.00 100.00 80.00 60.00

STOP 2102 dim. ø600 mm

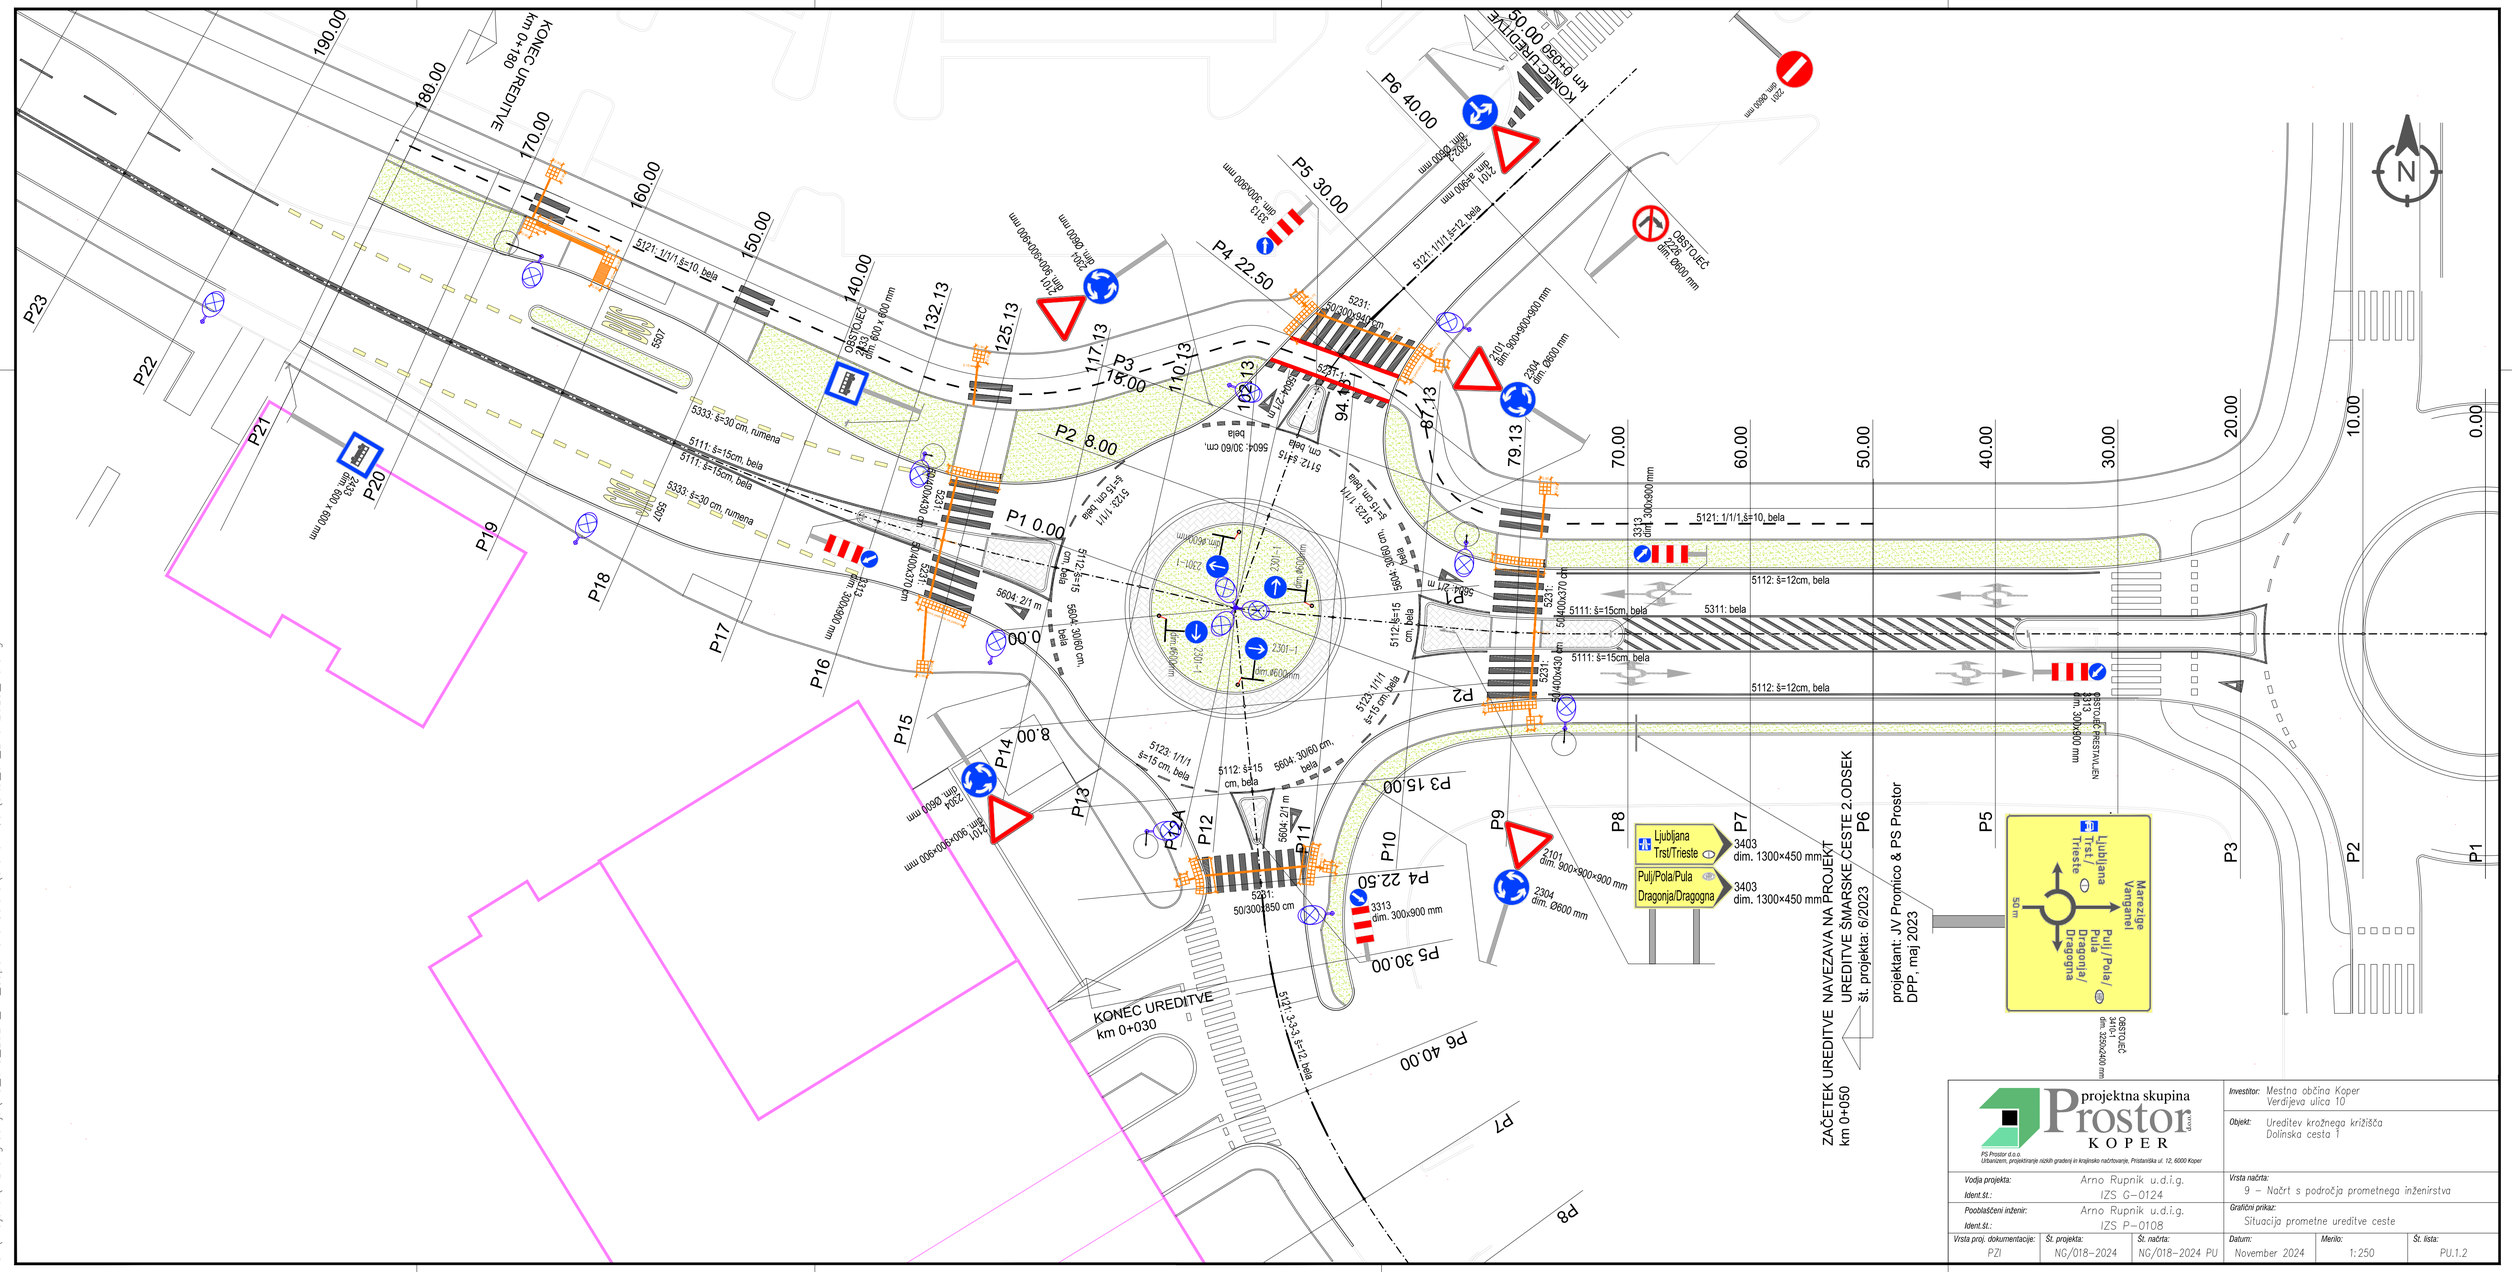
Ljubljana Trst / Trieste
Pulj / Pola / Pula
Dragonja / Dragogna
Mareggie Vanganel
50 m

projektna skupina Prostor KOPER
PS Prostor d.o.o.
Urbanizem, projektiranje nizkih gradenj in krajinsko načrtovanje, Pristaniška ul. 12, 6000 Koper

Investitor:	Mestna občina Koper Verdijeva ulica 10
Objekt:	Ureditev krožnega križišča Dolinska cesta 1
Vodja projekta:	Arno Rupnik u.d.i.g.
Ident.št.:	IZS G-0124
Pooblaščeni inženir:	Arno Rupnik u.d.i.g.
Ident.št.:	IZS P-0108
Vrsta načrta:	9 - Načrt s področja prometnega inženirstva
Grafični prikaz:	Situacija obstoječe prometne ureditve ceste

Vrsta proj. dokumentacije:	Št. projekta:	Št. načrta:	Datum:	Merilo:	Št. lista:
PZI	NG/018-2024	NG/018-2024 PU	November 2024	1:250	PU.1.1

S:\Projekti\Nizke gradnje\NG_018_2024_KK_Supernova Šalara\Osnove\Obstoječe stanje.dwg



projektant: JV Promico & PS Prostor
DPP, maj 2023

projektna skupina Prostor d.o.o. KOPER

PS Prostor d.o.o.
Urbanizem, projektiranje nizkih gradenj in krajinsko načrtovanje, Pristaniška ul. 12, 6000 Koper

Investitor:	Mestna občina Koper Verdijeva ulica 10
Objekt:	Ureditev krožnega križišča Dolinska cesta 1
Vodja projekta:	Arno Rupnik u.d.i.g. IZS G–0124
Vrsta načrta:	9 – Načrt s področja prometnega inženirstva
Pooblaščeni inženir:	Arno Rupnik u.d.i.g. IZS P–0108
Grafični prikaz:	Situacija prometne ureditve ceste

Vrsta proj. dokumentacije:	Št. projekta:	Št. načrta:	Datum:	Merilo:	Št. lista:
PZI	NG/018-2024	NG/018-2024 PU	November 2024	1:250	PU.1.2

S:\Projekti\Nizke gradnje\NG_018_2024_KK_Supernova Šalara\Grafični del\Situ_01_24042025_PU.dwg

KONEC UREDITVE
km 0+180

KONEC UREDITVE
km 0+050

P1
P2
P3
P4
P5
P6
P7
P8
P9
P10
P11
P12
P12A
P13
P14
P15
P16
P17
P18
P19
P20
P21

KONEC UREDITVE
km 0+030

N

S:\Projekti\Nizke gradnje\NG_018_2024_KK_Supernova Šalara\Grafični del\Situ_01_24042025_PU.dwg

UREDITVE NAVEZAVA NA PROJEKT
UREDITVE ŠMARSKE CESTE 2.ODSEK
št. projekta: 6/2023

projektant: JV Promico & PS Prostor
DPP, maj 2023

projektna skupina Prostor d.o.o. KOPER

PS Prostor d.o.o.
Urbanizem, projektiranje nizkih gradenj in krajinsko načrtovanje, Pristaniška ul. 12, 6000 Koper

Investitor:	Mestna občina Koper Verdijeva ulica 10
Objekt:	Ureditev krožnega križišča Dolinska cesta 1
Vodja projekta:	Arno Rupnik u.d.i.g.
Ident.št.:	IZS G–0124
Pooblaščeni inženir:	Arno Rupnik u.d.i.g.
Ident.št.:	IZS P–0108
Vrsta načrta:	9 – Načrt s področja prometnega inženirstva
Grafični prikaz:	Situacija prevoznosti (mestni avtobus)

Vrsta proj. dokumentacije:	*Št. projekta:*	*Št. načrta:*	*Datum:*	*Merilo:*	*Št. lista:*
PZI	NG/018–2024	NG/018–2024 PU	November 2024	1:250	PU.1.3

S:\Projekti\Nizke gradnje\NG_018_2024_KK_Supernova Šalara\Grafični del\Situ_01_24042025_PU.dwg

KONEC UREDITVE km 0+180

KONEC UREDITVE km 0+050

RELIEFNA VODILNA ČRTA rebrasta struktura iz materiala za debeloslojne talna označbe š= 15 cm

OBVESTILNO POLJE betonski tlakovci čepasta struktura 90 x 90 cm

VODILNI ČRTA betonski tlakovci rebrasta struktura š=30cm /š=90 cm

oznaka VSTOPNEGA MESTA (bus) betonski tlakovci rebrasta struktura š=90 cm

OPOZORILNI PAS betonski tlakovci čepasta struktura š= 90 cm

KONEC UREDITVE km 0+030

N

UREDITVE NAVEZAVA NA PROJEKT
UREDITVE ŠMARSKE CESTE 2.ODSEK
št. projekta: 6/2023

projektant: JV Promico & PS Prostor
DPP, maj 2023

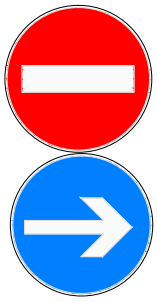
projektna skupina Prostor d.o.o. KOPER

PS Prostor d.o.o.
Urbanizem, projektiranje nizkih gradenj in krajinsko načrtovanje, Pristaniška ul. 12, 6000 Koper

Investitor:	Mestna občina Koper Verdijeva ulica 10
Objekt:	Ureditev krožnega križišča Dolinska cesta 1
Vodja projekta:	Arno Rupnik u.d.i.g.
Ident.št.:	IZS G–0124
Pooblaščeni inženir:	Arno Rupnik u.d.i.g.
Ident.št.:	IZS P–0108
Vrsta načrta:	9 – Načrt s področja prometnega inženirstva
Grafični prikaz:	Taktilni vodilni sistem

Vrsta proj. dokumentacije:	Št. projekta:	Št. načrta:	Datum:	Merilo:	Št. lista:
PZI	NG/018–2024	NG/018–2024 PU	November 2024	1:250	PU.1.4

TABELARIČNI PRIKAZ OBSTOJEČE PROMETNE SIGNALIZACIJE IN OPREME KRAK "MOL"

STACIONAŽA PROFIL LEGA	ŠIFRA	DIMENZIJA (cm)	VRSTA FOLIJE	SKICA	VIŠINA OD TAL	ŠT. STEBROV	DOLŽINA STEBRA	OPOMBA
LE; +10,00	2102 3403	ø 60 1300x250 1300x450				2		se odstrani
DE; +50,00	2226	ø 60	RA2					se ohranja
DE; +68,80	2201 2102 2302	ø 60 ø 60 ø 60						prednja stran OBSTOJEČ se ohranja hrbtna stran
DE; +98,70	2201 2301–1	ø 60 ø 60						se ohranja
DE; +124,60	2201	ø 60						se ohranja
LE; +135,70	2407 2232–4	600X600 ø 60						se ohranja

projektna skupina Prostor d.o.o. KOPER

Del načrta: Tabelarični popis prometnih znakov OBST. STANJE krak MOL

Št. projekta: NG/018-2024 PU

List: G.PU.5_1

TABELARIČNI PRIKAZ OBSTOJEČE PROMETNE SIGNALIZACIJE IN OPREME KRAK "Dolinska vzhod"

STACIONAŽA PROFIL LEGA	ŠIFRA	DIMENZIJA (cm)	VRSTA FOLIJE	SKICA	VIŠINA OD TAL	ŠT. STEBROV	DOLŽINA STEBRA	OPOMBA
DE; +23,80	2309 4224–1	ø 60 400x250						se ohranja
DE; +24,75	2431 2430	600x600 600x600						se ohranja
DE; +30,50	2309 4224–1	ø 60 400x250						se ohranja
LE; +25,62	2309 4224–1	ø 60 400x250						se ohranja
LE; +32,00	2431 2430	600x600 600x600						se ohranja
DE; +45,00	2412	900x900						se odstrani

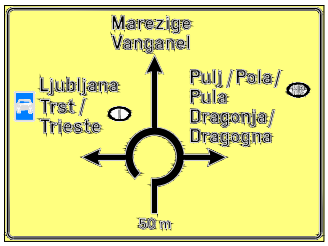
projektna skupina Prostor d.o.o. KOPER

Del načrta: Tabelarični popis prometnih znakov OBST. STANJE krak Dolinska vzhod

Št. projekta: NG/018-2024 PU

List: G.PU.5_2

TABELARIČNI PRIKAZ OBSTOJEČE PROMETNE SIGNALIZACIJE IN OPREME KRAK "Dolinska vzhod"

STACIONAŽA PROFIL LEGA	ŠIFRA	DIMENZIJA (cm)	VRSTA FOLIJE	SKICA	VIŠINA OD TAL	ŠT. STEBROV	DOLŽINA STEBRA	OPOMBA
OS; +55,00	3313	300X900	RA3		10	1	160	se prestavi
LE; +69,15	3410-1	3250x2400						se ohranja

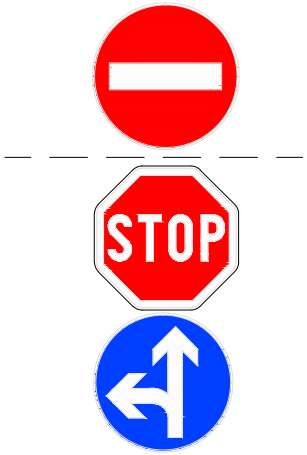
TABELARIČNI PRIKAZ OBSTOJEČE PROMETNE SIGNALIZACIJE IN OPREME KRAK "Dolinska zahod"

STACIONAŽA PROFIL LEGA	ŠIFRA	DIMENZIJA (cm)	VRSTA FOLIJE	SKICA	VIŠINA OD TAL	ŠT. STEBROV	DOLŽINA STEBRA	OPOMBA
DE; +111,15	2431	600x600						se odstrani
LE; +116,80	2431	600x600						se odstrani
DE; +129,78	2433	600X600	RA2		225	1	350	se prestavi
LE; +153,80	2433	600X600	RA2		225	1	350	se prestavi

TABELARIČNI PRIKAZ OBSTOJEČE PROMETNE SIGNALIZACIJE IN OPREME krak "Cesta D JP 679 821"

STACIONAŽA PROFIL LEGA	ŠIFRA	DIMENZIJA (cm)	VRSTA FOLIJE	SKICA	VIŠINA OD TAL	ŠT. STEBROV	DOLŽINA STEBRA	OPOMBA
LE; +10,00	2102	ø 60						se odstrani

TABELARIČNI PRIKAZ PROMETNE SIGNALIZACIJE IN OPREME KRAK "MOL"

STACIONAŽA PROFIL LEGA	ŠIFRA	DIMENZIJA (cm)	VRSTA FOLIJE	SKICA	VIŠINA OD TAL	ŠT. STEBROV	DOLŽINA STEBRA	OPOMBA
SREDINSKI OTOK; LE; +6,25	2301-1	ø 60	RA2		80	1	200	NOV
LE; +15,00	2101 2304	900/900/900 ø 60	RA2 RA2		250	1	430	NOV
OS; +18,87	3313	300X900	RA3		10	1	160	NOV
LE; +48,20	2101 2302-2	900/900/900 ø 60	RA2 RA2		250	1	430	NOV
DE; +50,00	2226	ø 60	RA2					OBSTOJEČ
DE; +68,80	2201 2102 2302	ø 60 ø 60 ø 60						prednja stran OBSTOJEČ hrbtna stran

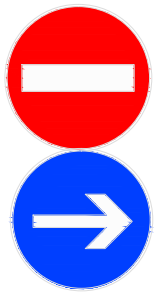
projektna skupina Prostor d.o.o. KOPER

Del načrta: Tabelarični popis prometnih znakov PROJEKTIRANO krak MOL

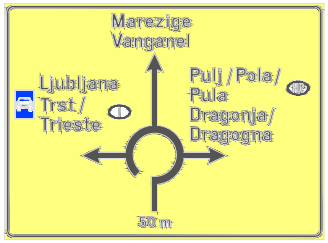
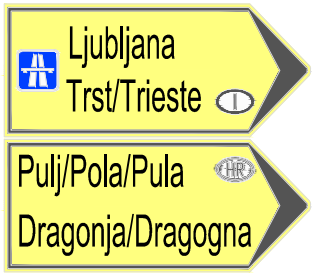
Št. projekta: NG/018-2024 PU

List: G.PU.6_1

TABELARIČNI PRIKAZ PROMETNE SIGNALIZACIJE IN OPREME KRAK "MOL"

STACIONAŽA PROFIL LEGA	ŠIFRA	DIMENZIJA (cm)	VRSTA FOLIJE	SKICA	VIŠINA OD TAL	ŠT. STEBROV	DOLŽINA STEBRA	OPOMBA
DE; +98,70	2201 2301–1	ø 60 ø 60						OBSTOJEČ
DE; +124,60	2201	ø 60						OBSTOJEČ
LE; +135,70	2407 2232–4	600X600 ø 60						OBSTOJEČ

TABELARIČNI PRIKAZ PROMETNE SIGNALIZACIJE IN OPREME KRAK "Dolinska vzhod"

STACIONAŽA PROFIL LEGA	ŠIFRA	DIMENZIJA (cm)	VRSTA FOLIJE	SKICA	VIŠINA OD TAL	ŠT. STEBROV	DOLŽINA STEBRA	OPOMBA
OS; +37,35	3313	300X900	RA3		10	1	160	OBSTOJEČ PRESTAVLJEN iz +55,00
LE; +69,15	3410–1	3250x2400					NA POL PORTALU	OBSTOJEČ OSTANE
OS; +71,50	3313	300X900	RA3		10	1	160	NOV
LE; +84,70	3403 3403	1300X450 1300X450	RA2 RA2		200	2	340	NOV
DE; +87,13	2101 2304	900/900/900 ø 60	RA2 RA2		250	1	430	NOV
SREDINSKI OTOK; LE; +95,70	2301–1	ø 60	RA2		80	1	200	NOV

projektna skupina Prostor d.o.o. KOPER

Del načrta: Tabelarični popis prometnih znakov PROJEKTIRANO krak Dolinska vzhod

Št. projekta: NG/018–2024 PU

List: G.PU.6_3

TABELARIČNI PRIKAZ PROMETNE SIGNALIZACIJE IN OPREME krak "Cesta D JP 679 821"

STACIONAŽA PROFIL LEGA	ŠIFRA	DIMENZIJA (cm)	VRSTA FOLIJE	SKICA	VIŠINA OD TAL	ŠT. STEBROV	DOLŽINA STEBRA	OPOMBA
SREDINSKI OTOK; +6,25	2301-1		RA2		80	1	200	NOV
LE; +15,22	2101 2304		RA2 RA2		250		430	NOVA
OS; +18,75	3313	300X900	RA3		10	1	160	NOV

TABELARIČNI PRIKAZ PROMETNE SIGNALIZACIJE IN OPREME KRAK "Dolinska zahod"

STACIONAŽA PROFIL LEGA	ŠIFRA	DIMENZIJA (cm)	VRSTA FOLIJE	SKICA	VIŠINA OD TAL	ŠT. STEBROV	DOLŽINA STEBRA	OPOMBA
SREDINSKI OTOK; +108,35	2301-1	ø 60	RA2		80	1	200	NOV
LE; +117,13	2101 2304	900/900/900 ø 60	RA2 RA2		250	1	430	NOV
OS; +133,31	3313	300X900	RA3		10	1	160	NOV
DE; +136,93	2433	600X600	RA2		225	1	350	OBSTOJEČ, PRESTAVLJEN iz +129,78
LE; +180,90	2433	600X600	RA2		225	1	350	OBSTOJEČ, PRESTAVLJEN iz +153,80