Splošna bolnišnica Celje

Investitor:

SB CELJE
Oblakova ul. 5
3000 Celje

Objekt:

ENDOSKOPIJE - GASTRO
Preureditev prostorov

Faza projekta:

IDZ

Datum : 20.8.2025

2. VSEBINA NAČRTA:

1.	Naslovna stran načrta	
2.	Vsebina načrta	
3.	Tehnični opis	
4.	Tehnični prikazi 1. Situacija 2. Pritličje, obstoječe stanje s prikazom območja obdelave 3. Tloris pritličja, predvideno	 M 1 : 500 M 1 : 50 M 1 : 50

1. TEHNIČNI OPIS – projektna naloga

1.1 SPLOŠNI OPIS

Predmet IDZ je preureditev prostorov za endoskopije gastro oddelka. Prostori se nahajajo v pritličju poliklinike.

Predvidena je:

- Preureditev prostora za hrambo in prevzem endoskopov
- Preureditev kabine in ureditev sanitarij za paciente za ambulanto gastroskopije
- Ureditev dveh kabin in sanitarij za paciente potrebnih za ambulanto za nujne posege

Preureditev prostorov se izvede po vseh trenutno veljavnih standardih in normativih.

Pri izvedbi in projektiranju je potrebno upoštevati:

- Tehnično smernico TSG-12640-002:2021 Zdravstveni objekti
- Tehnične smernice in standarde glede mehanske odpornosti in stabilnosti
- Tehnične smernice in standarde glede varnosti pred požarom
- Tehnične smernice in standarde glede higienske in zdravstvene zaščite ter zaščite okolja
- Tehnične smernice in standarde glede varnosti pri uporabi
- Tehnične smernice in standarde glede varčevanja z energijo in toploto
- Tehnične smernice in standarde glede univerzalne graditve in uporabe objektov
- Tehnološke projekte predvidene medicinske opreme
- Projektno nalogo, ki je sestavni del razpisne dokumentacije
- Dodatne zahteve investitorja
- Dejanske tehnične in prostorske možnosti

PZI dokumentacijo, izdelano na osnovi tehnologije dobavitelja opreme, zagotovi investitor.
Kompletno PZI dokumentacijo mora pred pričetkom izvedbe potrditi investitor in neposredni uporabnik. PZI dokumentacija zajema:

- vodilno mapo
- arhitekturo s pohištveno opremo
- elektroinštalacije
- strojne inštalacije
- tehnološki načrt predvidene medicinske opreme

Skupna velikost prostorov, ki so predmet prenove znaša cca 40 m2.

1.2 OBSTOJEČE STANJE

Prostori se nahajajo v pritličju objekta poliklinike SB Celje.
Obstoječ objekt je grajen kot a.b. skeletna konstrukcija z nosilnimi a.b. stebri, nosilci ter medetažnimi a.b. ploščami. Etažnost objekta kjer se nahajajo obravnavani prostori je K + P + 1.N
Na lokaciji obravnavanih prostorov je:

- v kleti so razni prostori namenjeni strojnim inštalacijam
- v pritličju endoskopski oddelek
- v I. nadstropju centralni OP blok z enoto intenzivne nege

Predelne stene so deloma lahke izvedbe in deloma a.b. izvedba.
Sekundarni stropovi so delno gladke izvedbe (mavčno kartonske plošče) in delno rastrski (kovinski).
Vsi tlaki so iz PVC ali naravne gume.
Vsa vrata so lesene izvedbe s kovinskimi podboji.

1.3 ZASNOVA PROSTOROV IN PREDVIDENA DELA

Čiščenje endoskopov
Obstoječ prostor za čiščenje in prevzem endoskopov je potrebno min. preurediti v smislu preprečitve križanja čistih in nečistih poti ter zagotoviti min. 24 mest za hrambo endoskopov. Vgradnja dodatnih omar za endoskope ni možna saj je prostor premajhen, prav tako ni možno povečanje prostora. Edina možnost, da se zagotovi 24 mest za endoskope in hkrati zadosti higienskim standardom, je vgradnja tipskih prehodnih omar za endoskope.
Za namestitev novih prehodnih omar in preureditev prostora so potrebna manjša GOI dela:

- V čistem delu se odstrani vsa obstoječa oprema.
- Avtomatska vrata med čistim in nečistim prostorom se odstranijo.
- V obstoječo vratno odprtino, ki se ustrezno poveča, se vgradijo tipske prehodne omara s košarami kapacitete cca 24 endoskopov.
- Obstoječ pult za izpihovanje se prestavi v čisti del.
- Za ureditev so potrebna minimalna GOI dela kot so: odstranitev vrat in rušenje lahke predelne stene, popravilo pvc tlakov, obnova opleskov, preureditev inštalacij glede na novo postavitev medicinske opreme.

Ambulanta gastroskopija


- Obstoječi kabini B15 in B16 se v celoti odstranita.
- Uredi se nova kabina B15 enake velikosti kot obstoječa.
- Na lokaciji obstoječe kabine B16 se uredi sanitarije za paciente s kabino.
- Vse nove stene so lahke izvedbe deb. 10 cm in do stropa.
- Za ureditev so potrebna minimalna GOI dela kot so: odstranitev obstoječih kabin, izdelava novih sten in vrat, zamenjava pvc tlakov, obnova opleskov, zamenjava sek. stropov, preureditev inštalacij glede na novo postavitev in nova oprema.

Ambulanta za nujne posege

- V obstoječem hodniku se uredijo dvojne sanitarije s kabino za pacienta.
- Vse stene so lahke izvedbe in do stropa.
- Za ureditev so potrebna minimalna GOI dela kot so: izdelava novih sten in vrat, zamenjava pvc tlakov, obnova opleskov, zamenjava sek. stropov, preureditev inštalacij glede na novo postavitev in nova oprem.

1.4 INŠTALACIJE

Vse inštalacije se preuredijo glede na novo ureditev prostorov in priključijo na obstoječe razvode. Vodovod in kanalizacija se priključi na obstoječe razvode pod stropom kleti.

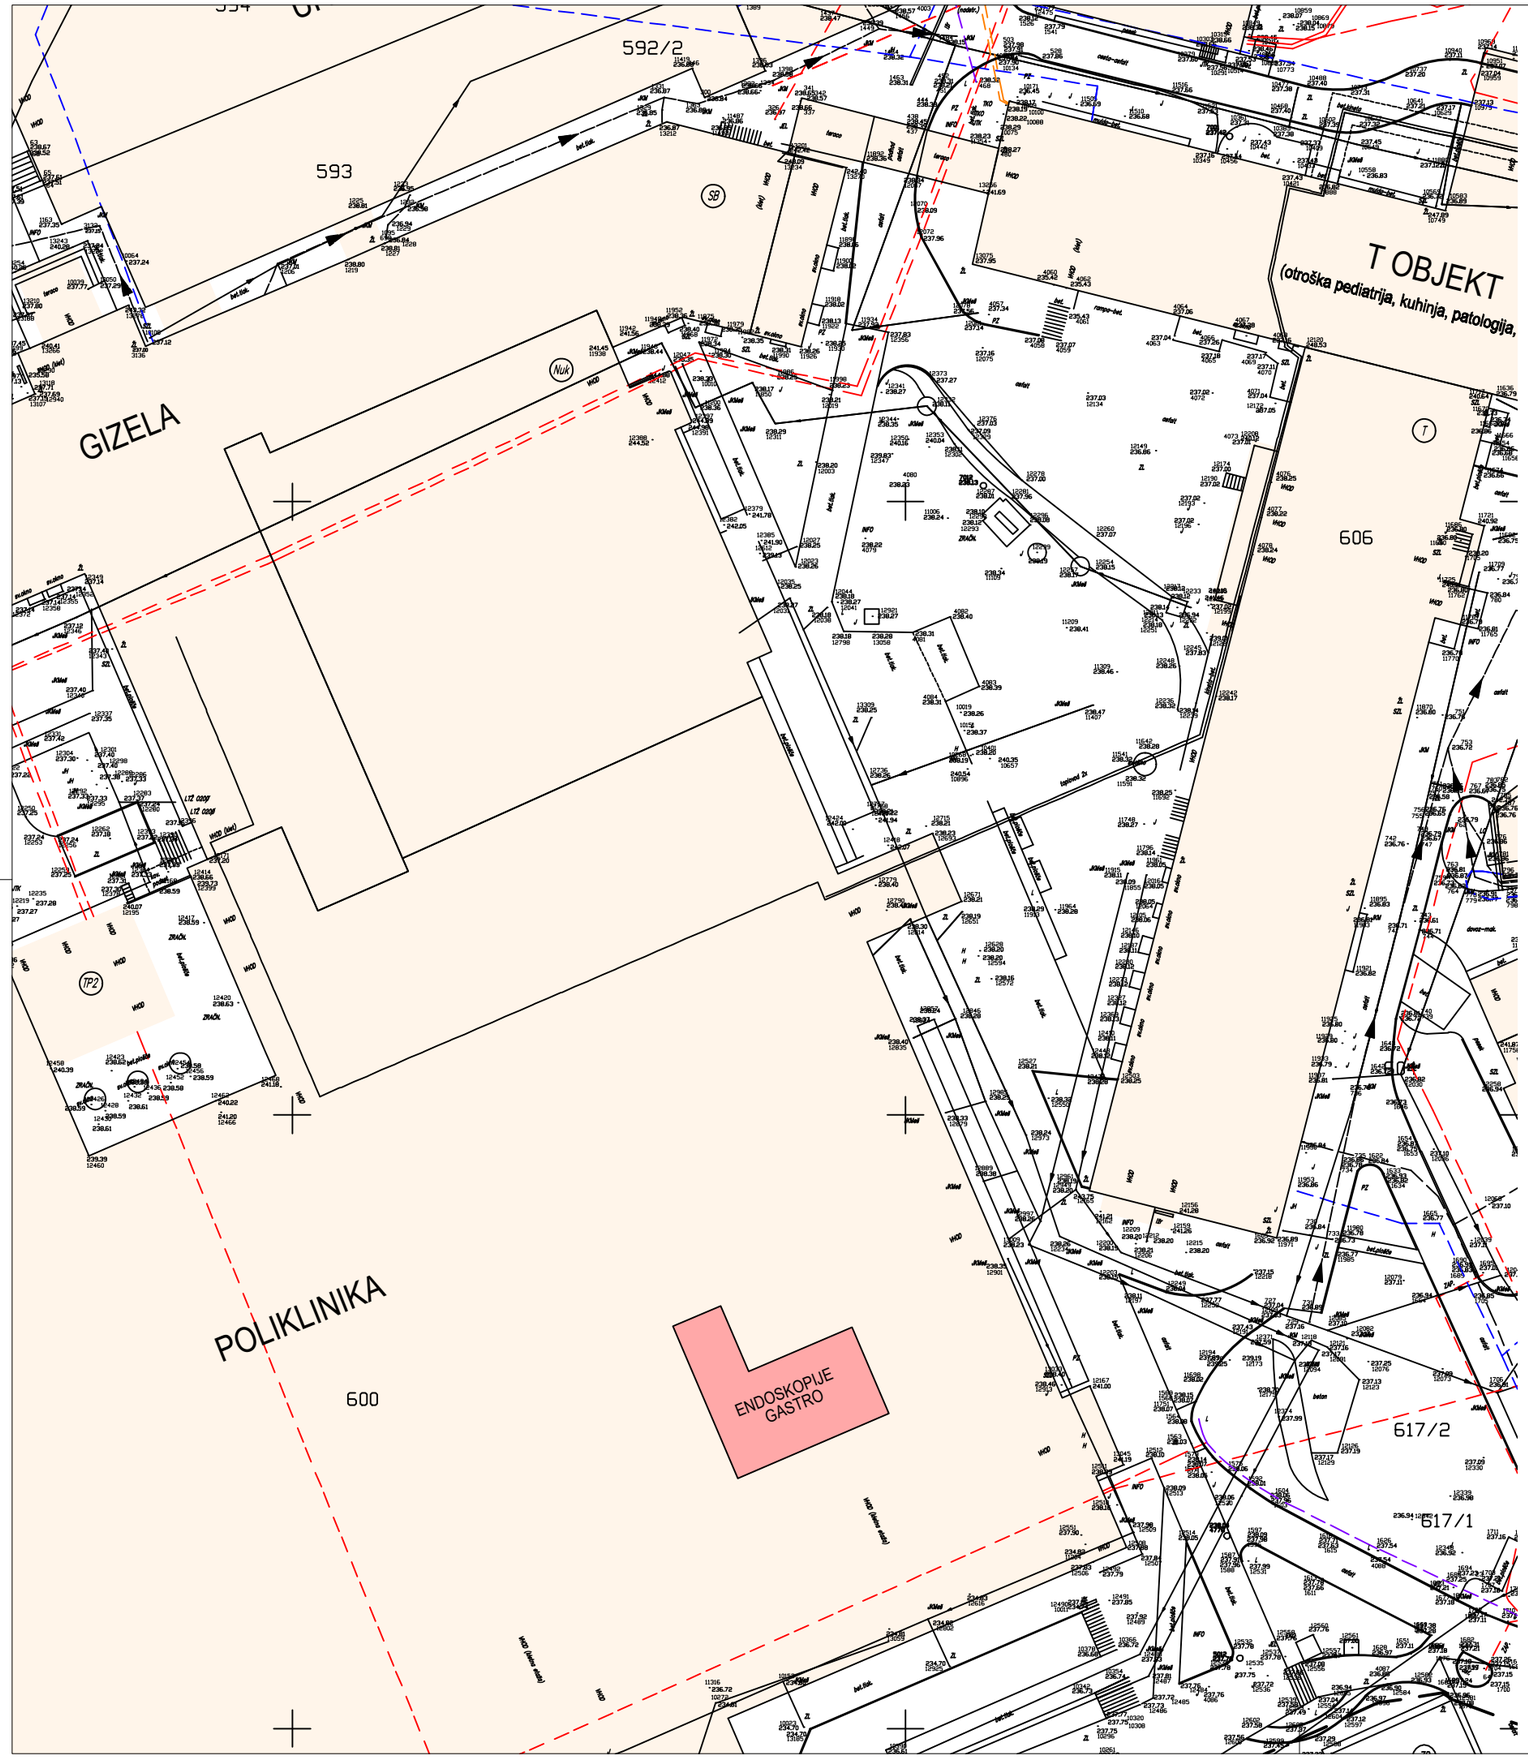

LEGENDA

LOKACIJA - ENDOSKOPIJE GASTRO - PRITLIČJE


S

SB CELJE
Oblakova ul. 5
3000 Celje

ENDOSKOPIJE - GASTRO
Preureditev prostorov

Situacija
IDZ - M 1 : 500

Splošna bolnišnica Celje

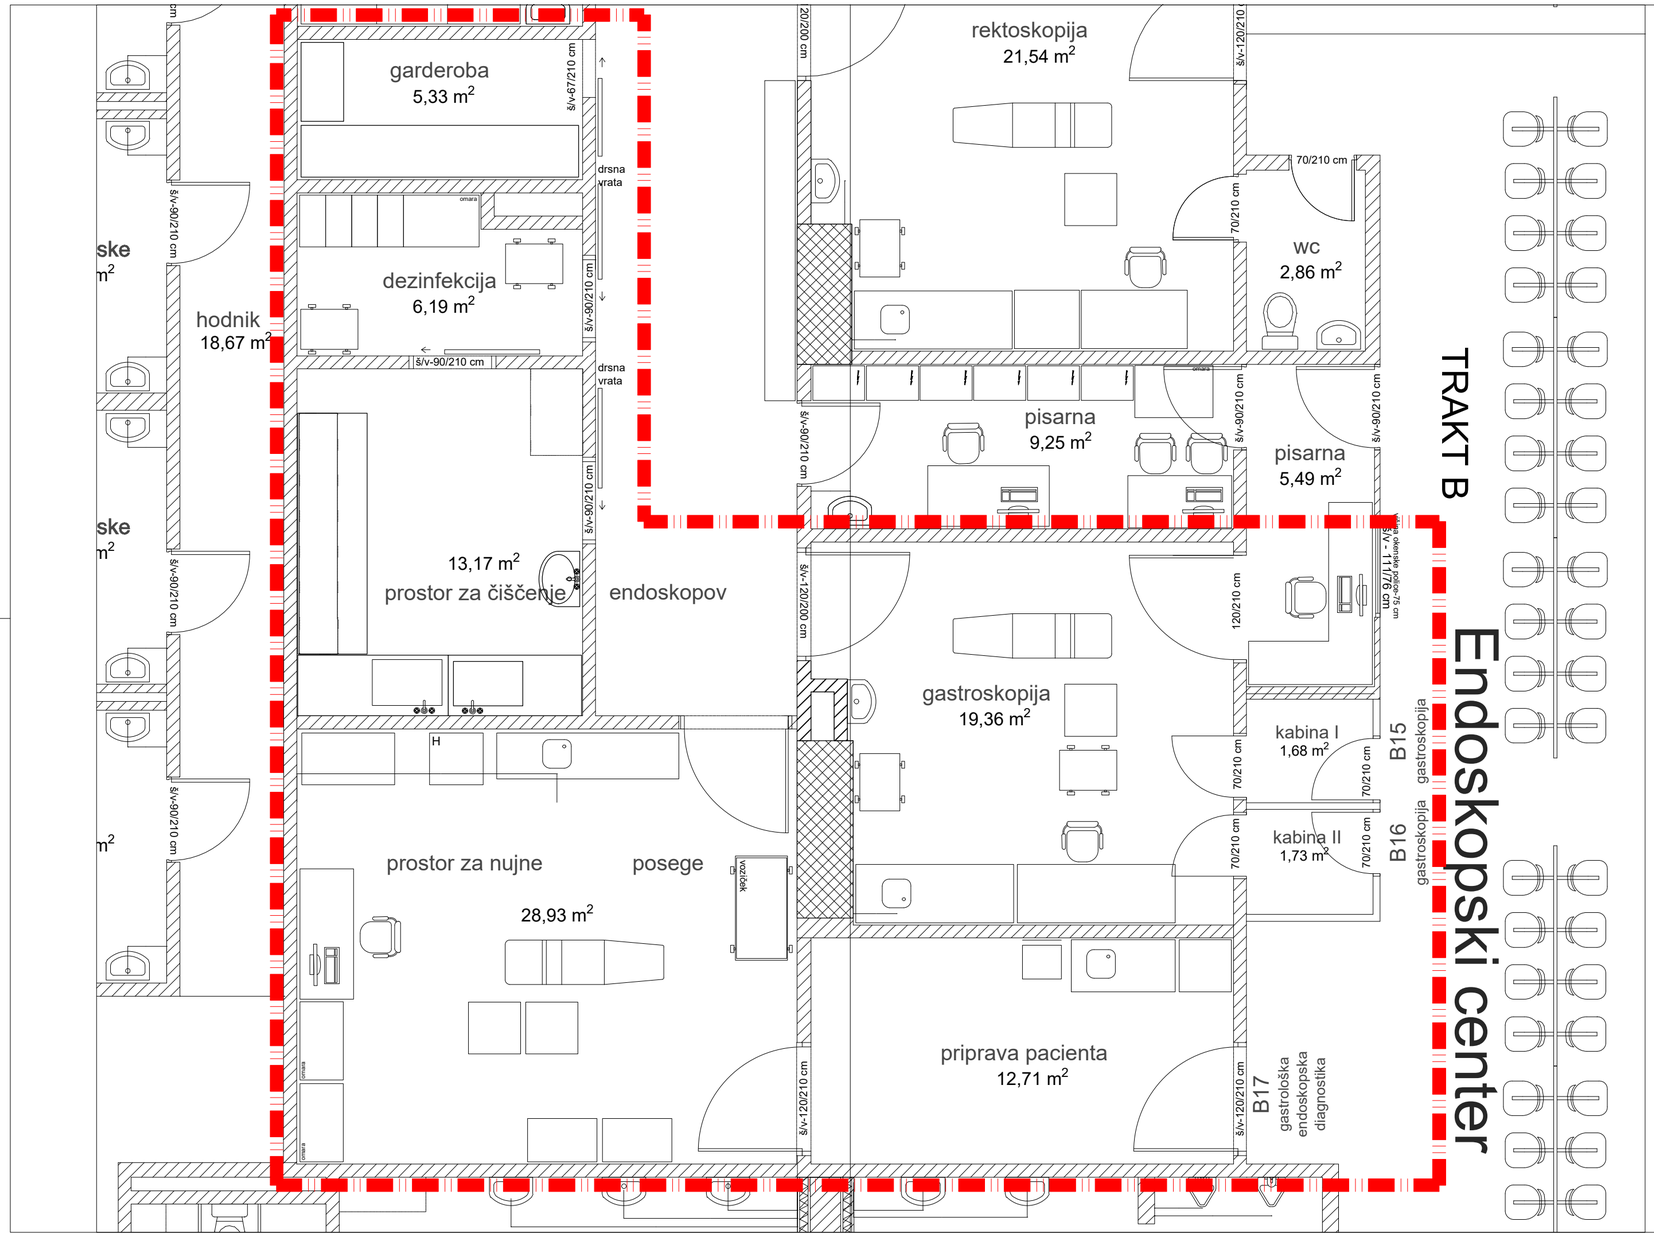

OBMOČJE OBDELAVE

S

SB CELJE
Oblakova ul. 5
3000 Celje

ENDOSKOPIJE - GASTRO
Preureditev prostorov

Tloris pritličja
IDZ - Obstoječe stanje M 1 : 50

Splošna bolnišnica Celje

garderoba
5,33 m²

hodnik
18,67 m²

2
PREVZEM ENDOSKOPOV
5,69m²
OBSTOJEČ PVC

ČISTO

Obstoječ pult

Prehodne omare
dolžine cca 180 cm

NEČISTO

1
ČIŠČENJE ENDOSKOPOV
13,17m²
OBSTOJEČ PVC

Obstoječa vrata

Obstoječa vrata

Obstoječa vrata

prostor za nujne posege
28,93 m²

rektoskopija
21,54 m²

wc
2,86 m²

pisarna
9,25 m²

pisarna
5,49 m²

gastroskopija
19,36 m²

3
KABINA B15
1.76m²
PVC

4
KABINA + WC B16
3.39m²
PVC

7
KABINA +WC B B17
2.59m²
PVC

6
KABINA + WC A B17
2.59m²
PVC

8
PREDPROSTOR B17
5.88m²
PVC

B15 gastroskopija

B16 gastroskopija

B17 gastrološka endoskopska diagnostika

TRAKT B

Endoskopski center

OBMOČJE OBDELAVE

SB CELJE
Oblakova ul. 5
3000 Celje

ENDOSKOPIJE - GASTRO
Preureditev prostorov_ varianta C

Tloris pritličja
IDZ - M 1 : 50

Splošna bolnišnica Celje