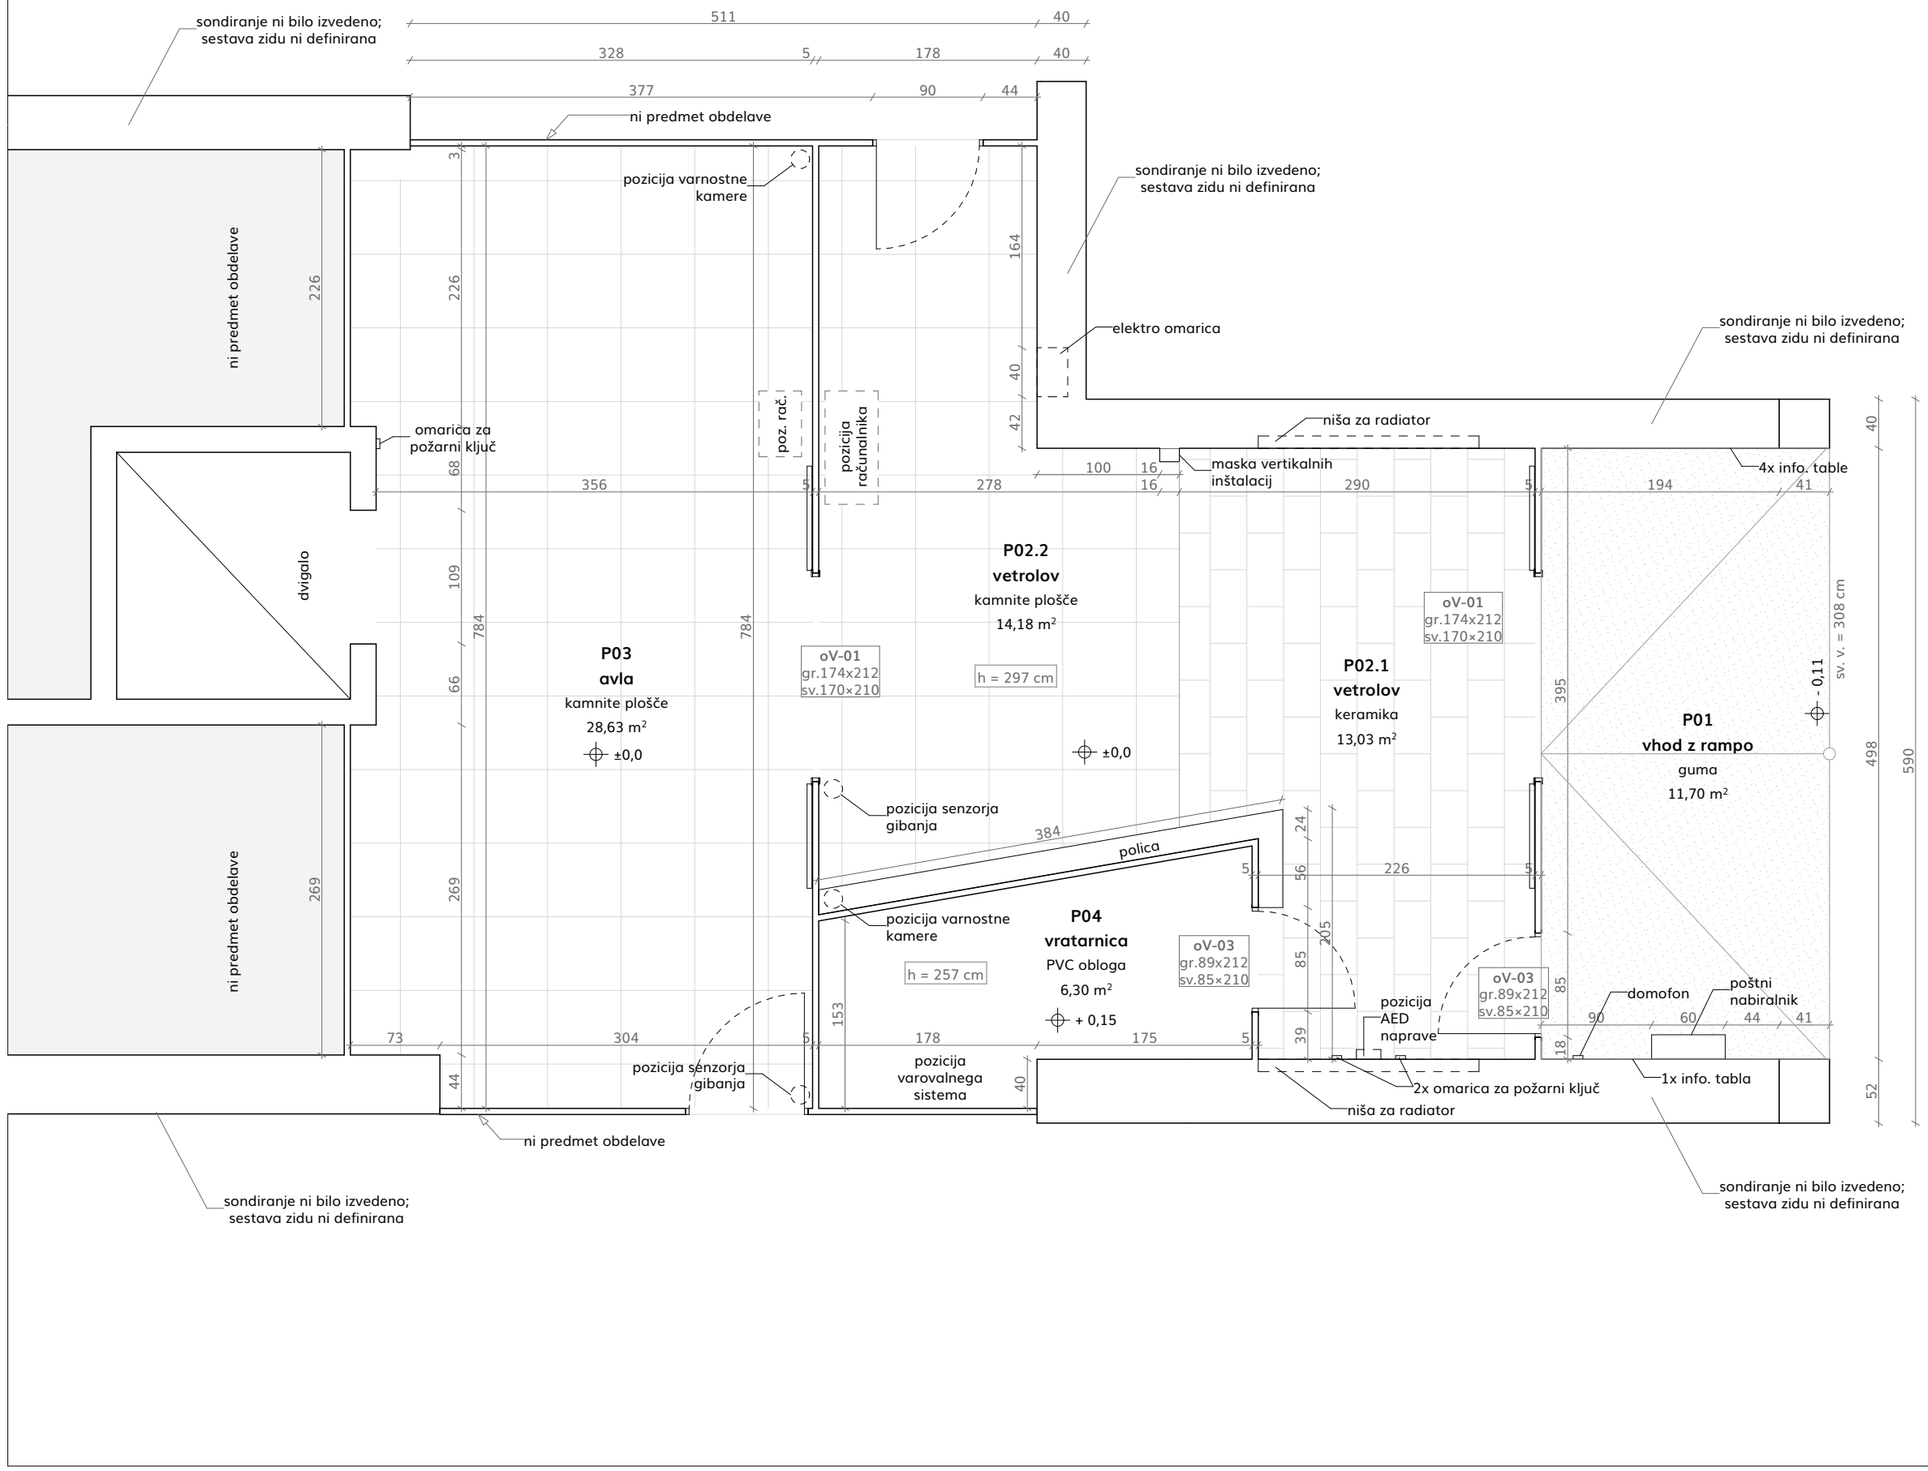


obstoječe stene


guma

keramika

kamnite plošče

ŠT. PROJEKTA	**24-04-ELE**
PROJEKT	**PRENOVA PROSTOROV ELEKTRA MARIBOR** Vetrinjska ulica 2 2000 Maribor
INVESTITOR	Elektro Maribor d.d. Vetrinjska ulica 2 2000 Maribor
FAZA	**PZI**
AVTOR	AAb Arhitektura d.o.o.
ODG. VODJA	PA Tjaša M. Plavec, m.i.a. ZAPS A-2058
PROJEKTIVA	Tjaša M. Plavec, m.i.a. Sara Fabijanič, m.i.a. Tristan Černe, štud. arhi.
LIST A3	1:50

VHODNA AVLA (pritličje)

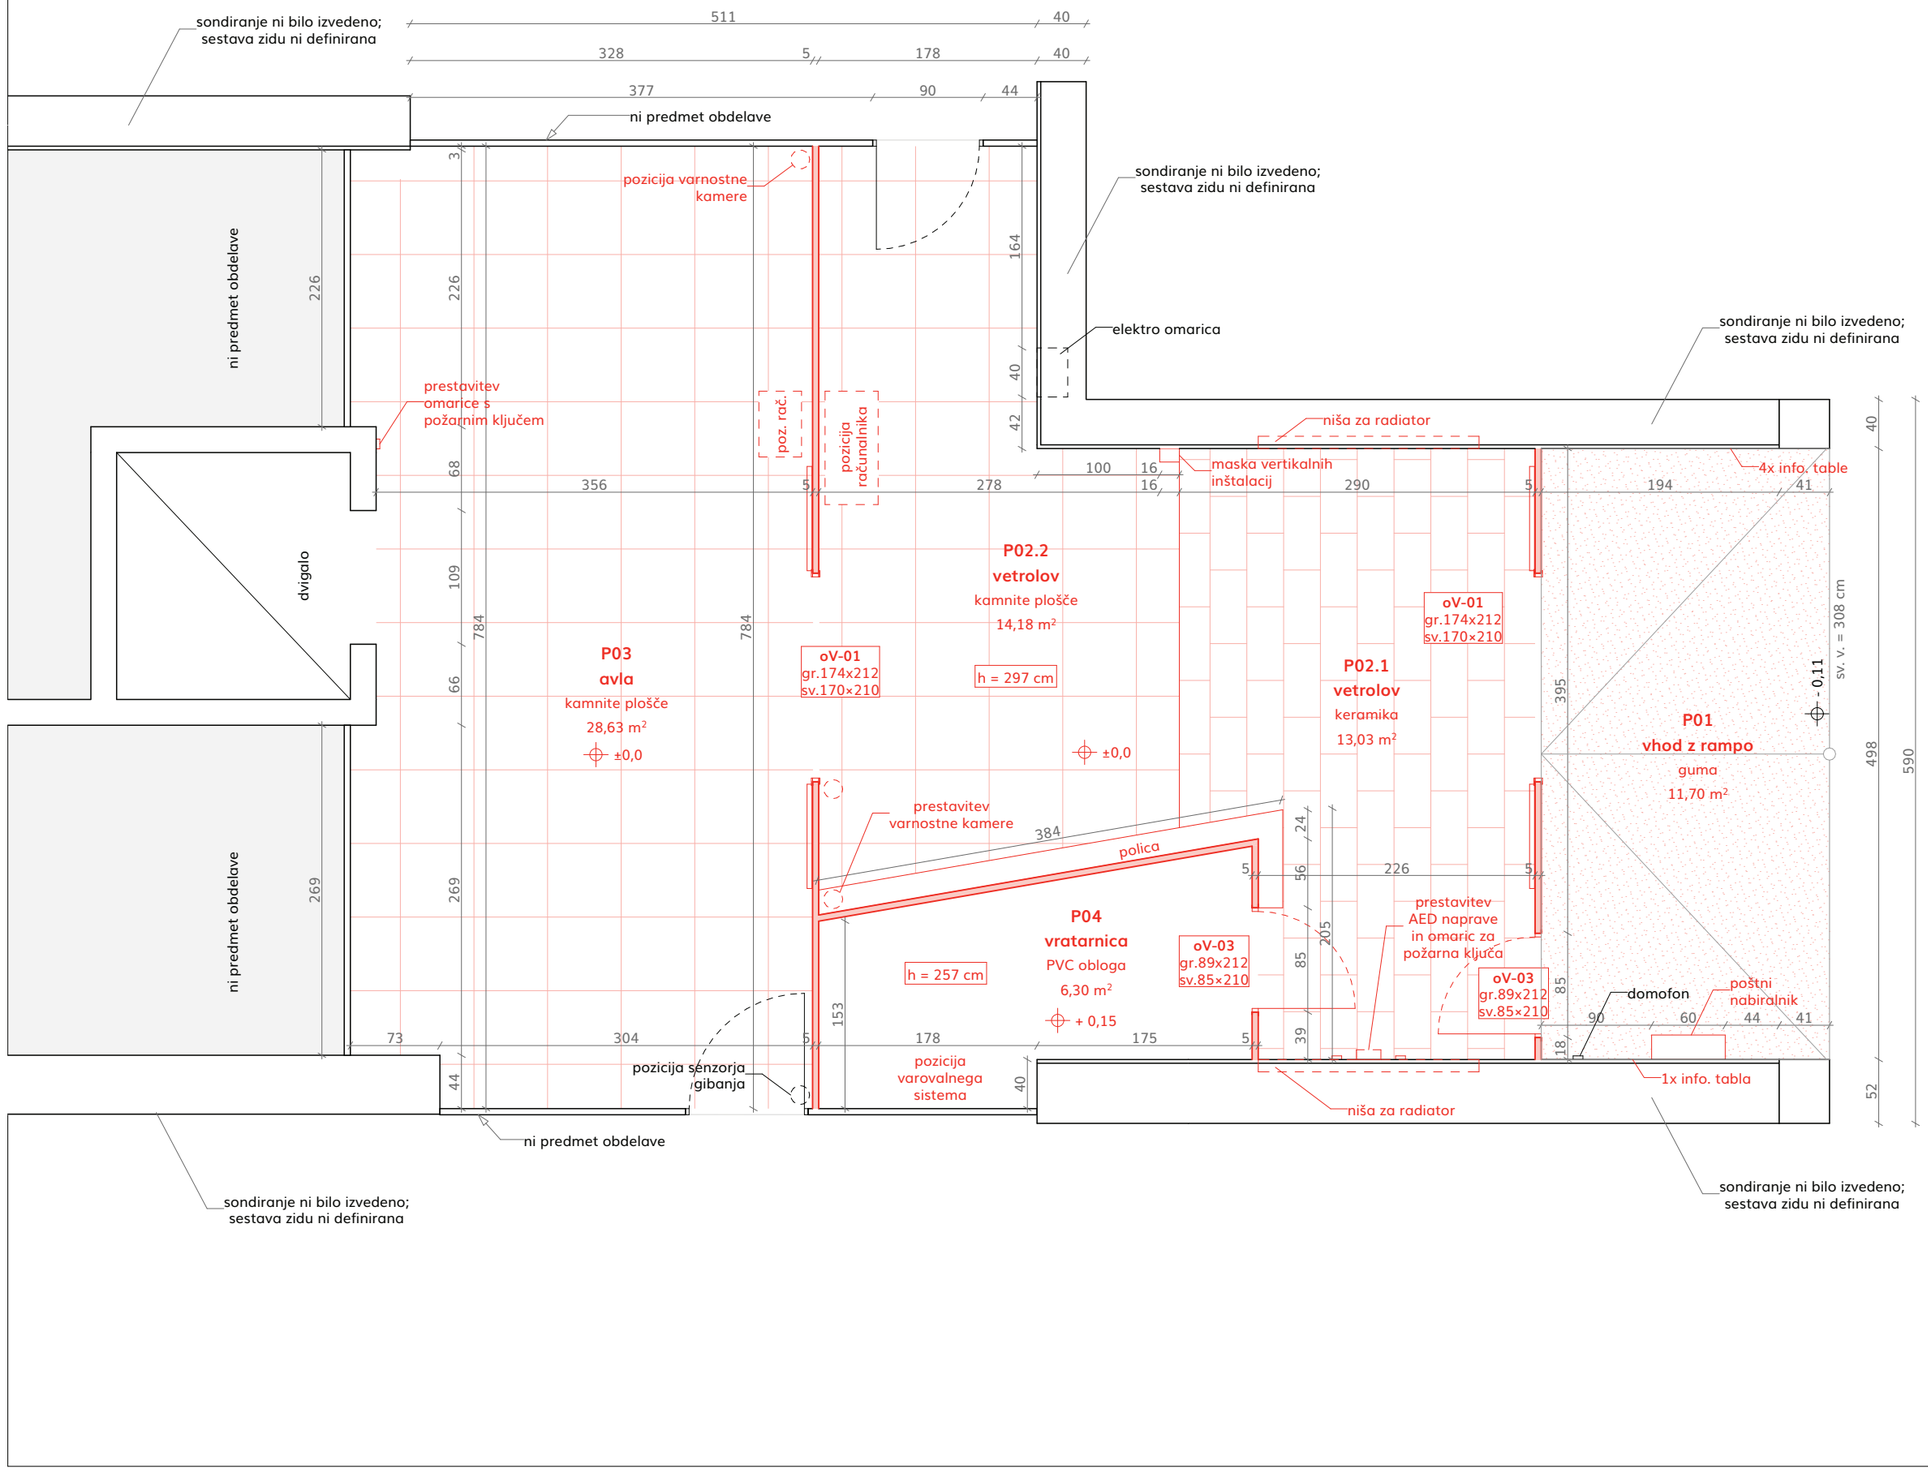

obstoječe stene

prikaz rušitev

ŠT. PROJEKTA	**24-04-ELE**
PROJEKT	**PRENOVA PROSTOROV ELEKTRA MARIBOR** Vetrinjska ulica 2 2000 Maribor
INVESTITOR	Elektro Maribor d.d. Vetrinjska ulica 2 2000 Maribor
FAZA	**PZI**
AVTOR	AAb Arhitektura d.o.o.
ODG. VODJA	PA Tjaša M. Plavec, m.i.a. ZAPS A-2058
PROJEKTIVA	Tjaša M. Plavec, m.i.a. Sara Fabijanič, m.i.a. Tristan Černe, štud. arhi.
LIST A3	1:50

VHODNA AVLA (pritličje) - prikaz rušitev










vizualizacije
VHODNI DEL (pritličje)

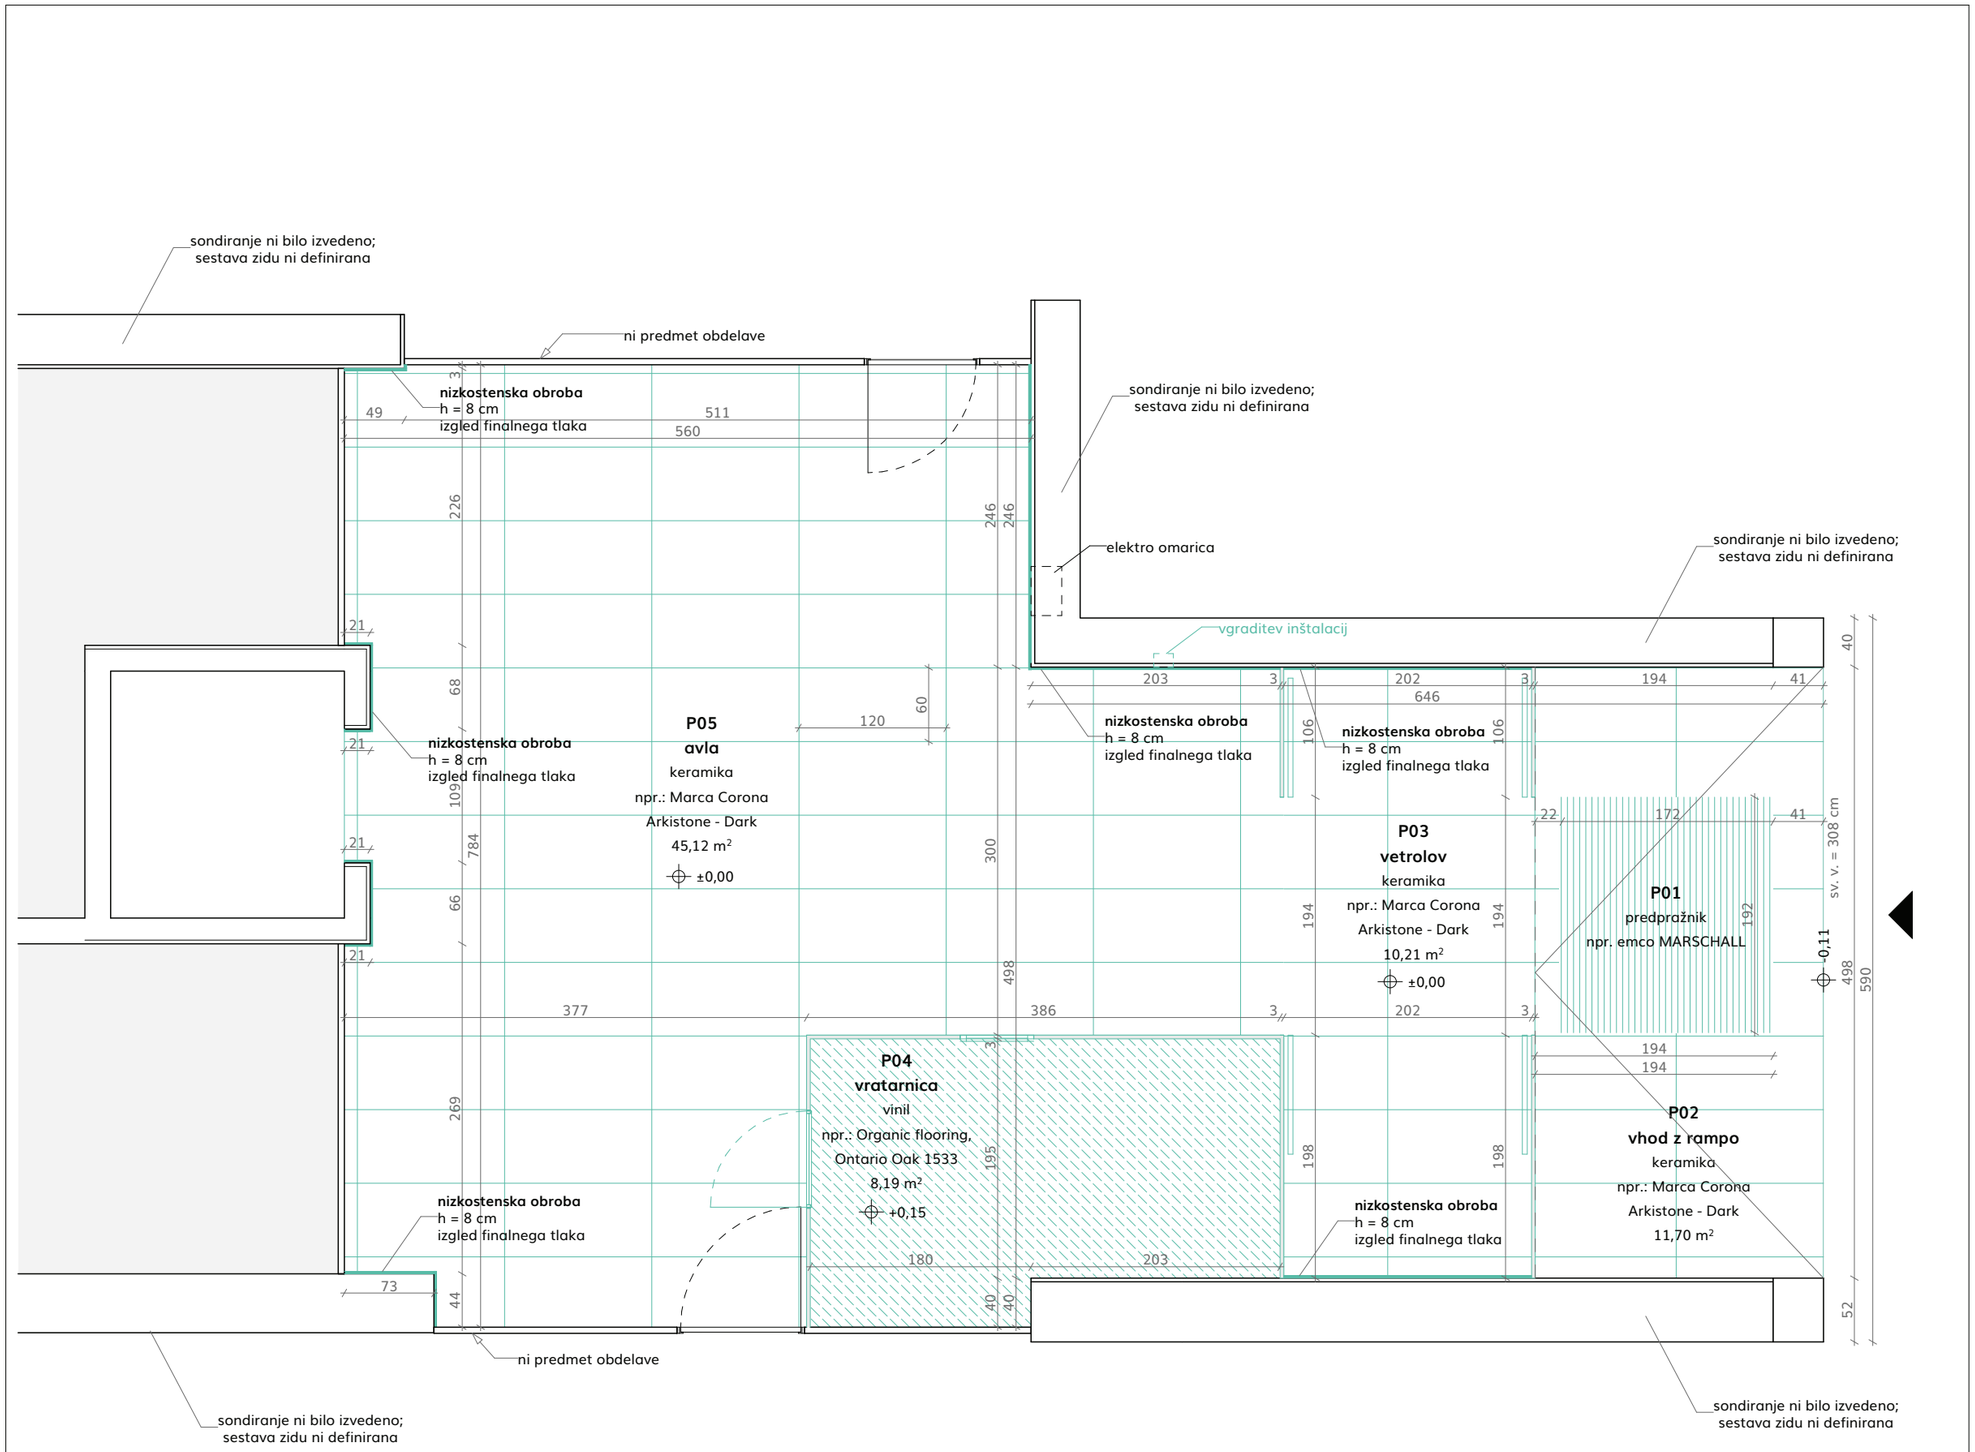

SEZNAM PROSTOROV - vhodna avla

Št.	Ime	Površina [m2]
P01		3,3
P02	vhod z rampo	11,7
P03	vetrolov	10,2
P04	vratarnica	8,2
P05	avla	45,1
SKUPAJ NETO		**78,6 m²**
SKUPAJ BRUTO		**84,8 m²**

Kota ⌖ 0,00 = relavantna kota 0,00 prostora.


obstoječi elementi

novi elementi

Načrt požarne varnosti ni predmet PZI projekta.
Obvezno je upoštevati vse obstoječe elemente požarne varnosti.
Za izvedbo rušitvenih in novih gradbenih del ter vseh ostalih posegov, je obvezen vpogled v načrte gradbenih konstrukcij!
Vse mere je potrebno kontrolirati pred vgraditvijo in izvedbo del na licu mesta.
Vsi vgrajeni materiali morajo ustrezati veljavnim standardom in predpisom in morajo biti vgrajeni po navodilih proizvajalca.
Izbor materialov talnih oblog, oken in vrat, notranje opreme, detajlov ter barv potrdijo nadzornik, investitor in projektant.
V primeru kakršnihkoli nejasnosti obvezno kontaktirati projektanta.

ŠT. PROJEKTA	**24-04-ELE**
PROJEKT	**PRENOVA PROSTOROV ELEKTRA MARIBOR** Vetrinjska ulica 2 2000 Maribor
INVESTITOR	Elektro Maribor d.d. Vetrinjska ulica 2 2000 Maribor
FAZA	**PZI**
AVTOR	AAb Arhitektura d.o.o.
ODG. VODJA	PA Tjaša M. Plavec, m.i.a. ZAPS A-2058
PROJEKTIVA	Tjaša M. Plavec, m.i.a. Sara Fabijanič, m.i.a. Tristan Černe, štud. arhi.
LIST A3	1:50
ŠTEVILKA NAČRTA	1

tloris vhodne avle (pritličje) - TLAK

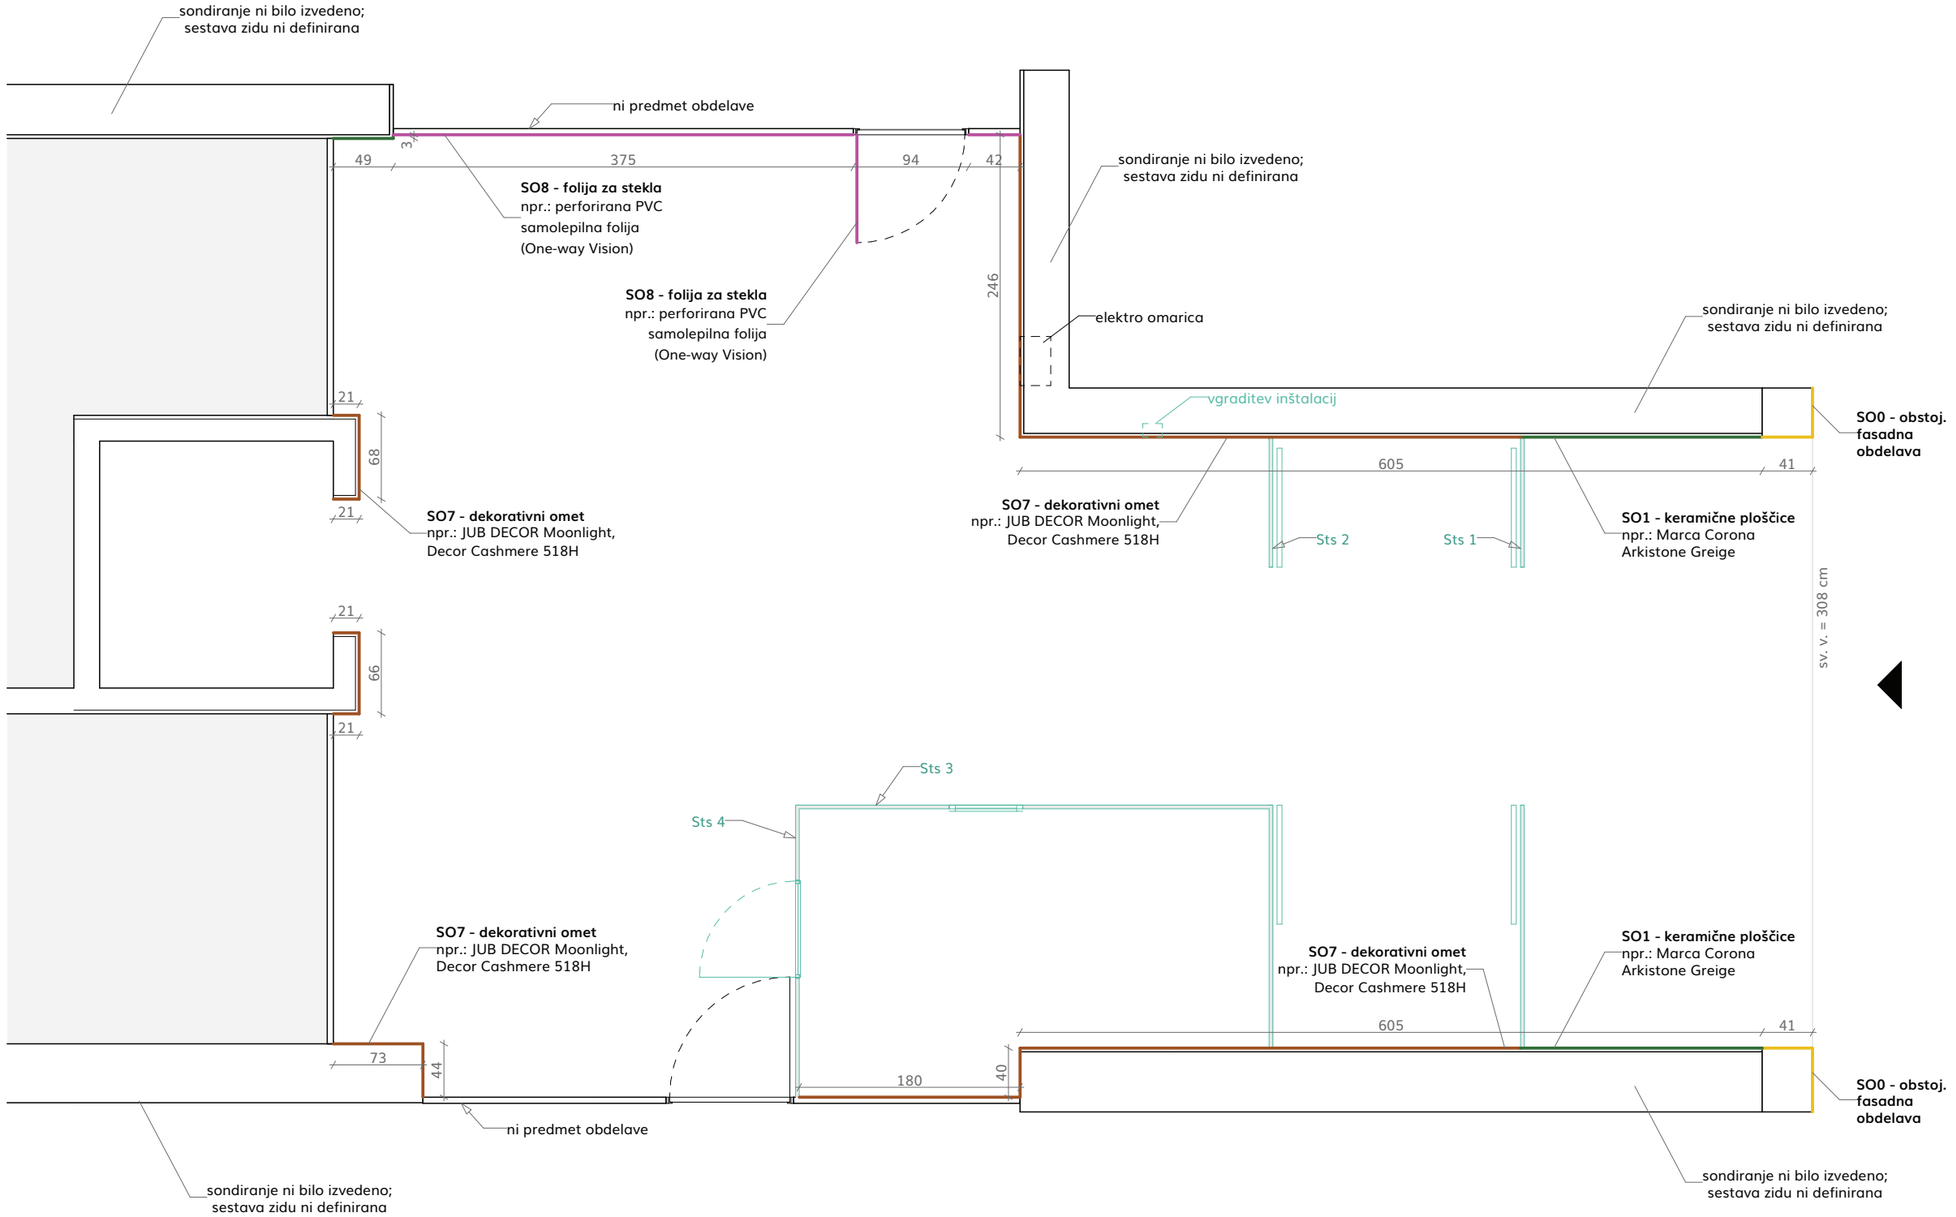

SEZNAM PROSTOROV - vhodna avla

Št.	Ime	Površina [m2]
P01		3,3
P02	vhod z rampo	11,7
P03	vetrolov	10,2
P04	vratarnica	8,2
P05	avla	45,1
SKUPAJ NETO		**78,6 m²**
SKUPAJ BRUTO		**84,8 m²**


SO0 - obstoječa fasadna obdelava
SO1 - keramične ploščice
SO7 - dekorativni omet
SO8 - folija za steklo

obstoječi elementi
novi elementi

Načrt požarne varnosti ni predmet PZI projekta.
Obvezno je upoštevati vse obstoječe elemente požarne varnosti.
Za izvedbo rušitvenih in novih gradbenih del ter vseh ostalih posegov, je obvezen vpogled v načrte gradbenih konstrukcij!
Vse mere je potrebno kontrolirati pred vgraditvijo in izvedbo del na licu mesta.
Vsi vgrajeni materiali morajo ustrezati veljavnim standardom in predpisom in morajo biti vgrajeni po navodilih proizvajalca.
Izbor materialov talnih oblog, oken in vrat, notranje opreme, detajlov ter barv potrdijo nadzornik, investitor in projektant.
V primeru kakršnihkoli nejasnosti obvezno kontaktirati projektanta.

ŠT. PROJEKTA	**24-04-ELE**
PROJEKT	**PRENOVA PROSTOROV ELEKTRA MARIBOR** Vetrinjska ulica 2 2000 Maribor
INVESTITOR	Elektro Maribor d.d. Vetrinjska ulica 2 2000 Maribor
FAZA	**PZI**
AVTOR	AAb Arhitektura d.o.o.
ODG. VODJA	PA Tjaša M. Plavec, m.i.a. ZAPS A-2058
PROJEKTIVA	Tjaša M. Plavec, m.i.a. Sara Fabijanič, m.i.a. Tristan Černe, štud. arhi.
LIST A3	1:50
ŠTEVILKA NAČRTA	2

tloris vhodne avle (pritličje) - STENSKA OBDELAVA

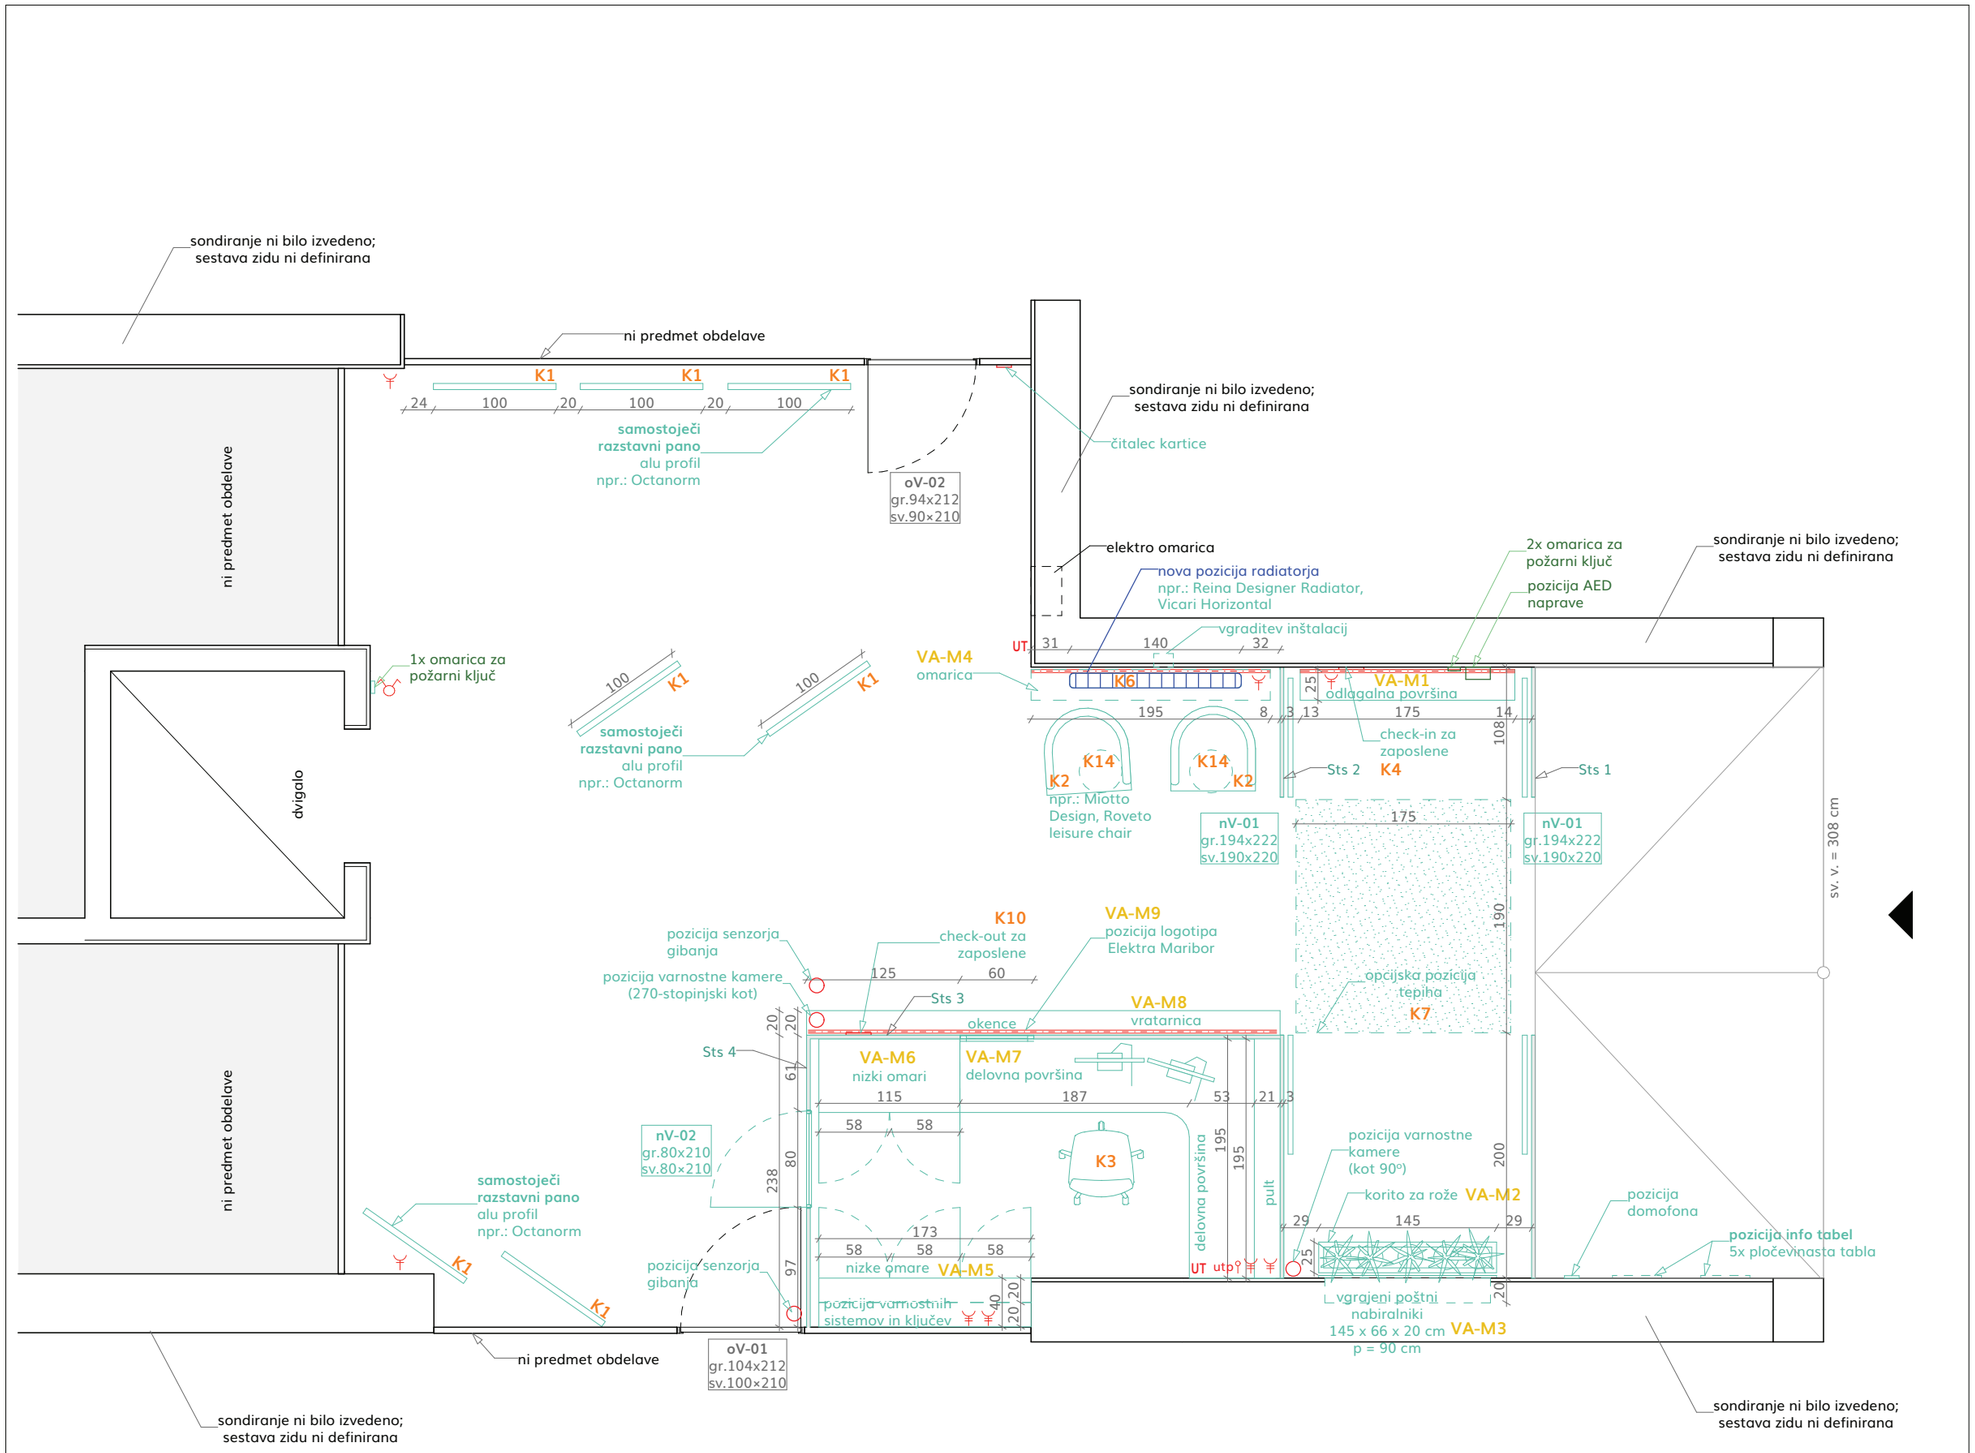

SEZNAM PROSTOROV - vhodna avla

Št.	Ime	Površina [m2]
P01		3,3
P02	vhod z rampo	11,7
P03	vetrolov	10,2
P04	vratarnica	8,2
P05	avla	45,1
SKUPAJ NETO		**78,6 m²**
SKUPAJ BRUTO		**84,8 m²**

Led trak
Vtičnica
Dvojna vtičnica
Stikalo
Večstično stikalo
Varnostna kamera
UT Upravljalni tablo
utp Vtičnica za utp mrežni kabel


KX kupljeni kosi
MX mizarski kosi
elementi pož. varnosti
mizarski kosi

obstoječi elementi
novi elementi

Načrt požarne varnosti ni predmet PZI projekta.
Obvezno je upoštevati vse obstoječe elemente požarne varnosti.
Za izvedbo rušitvenih in novih gradbenih del ter vseh ostalih posegov, je obvezen vpogled v načrte gradbenih konstrukcij!
Vse mere je potrebno kontrolirati pred vgraditvijo in izvedbo del na licu mesta.
Vsi vgrajeni materiali morajo ustrezati veljavnim standardom in predpisom in morajo biti vgrajeni po navodilih proizvajalca.
Izbor materialov talnih oblog, oken in vrat, notranje opreme, detajlov ter barv potrdijo nadzornik, investitor in projektant.
V primeru kakršnihkoli nejasnosti obvezno kontaktirati projektanta.

ŠT. PROJEKTA	**24-04-ELE**
PROJEKT	**PRENOVA PROSTOROV ELEKTRA MARIBOR** Vetrinjska ulica 2 2000 Maribor
INVESTITOR	Elektro Maribor d.d. Vetrinjska ulica 2 2000 Maribor
FAZA	**PZI**
AVTOR	AAb Arhitektura d.o.o.
ODG. VODJA	PA Tjaša M. Plavec, m.i.a. ZAPS A-2058
PROJEKTIVA	Tjaša M. Plavec, m.i.a. Sara Fabijanič, m.i.a. Tristan Černe, štud. arhi.
LIST A3	1:50
ŠTEVILKA NAČRTA	3

tloris vhodne avle (pritličje) - OPREMA

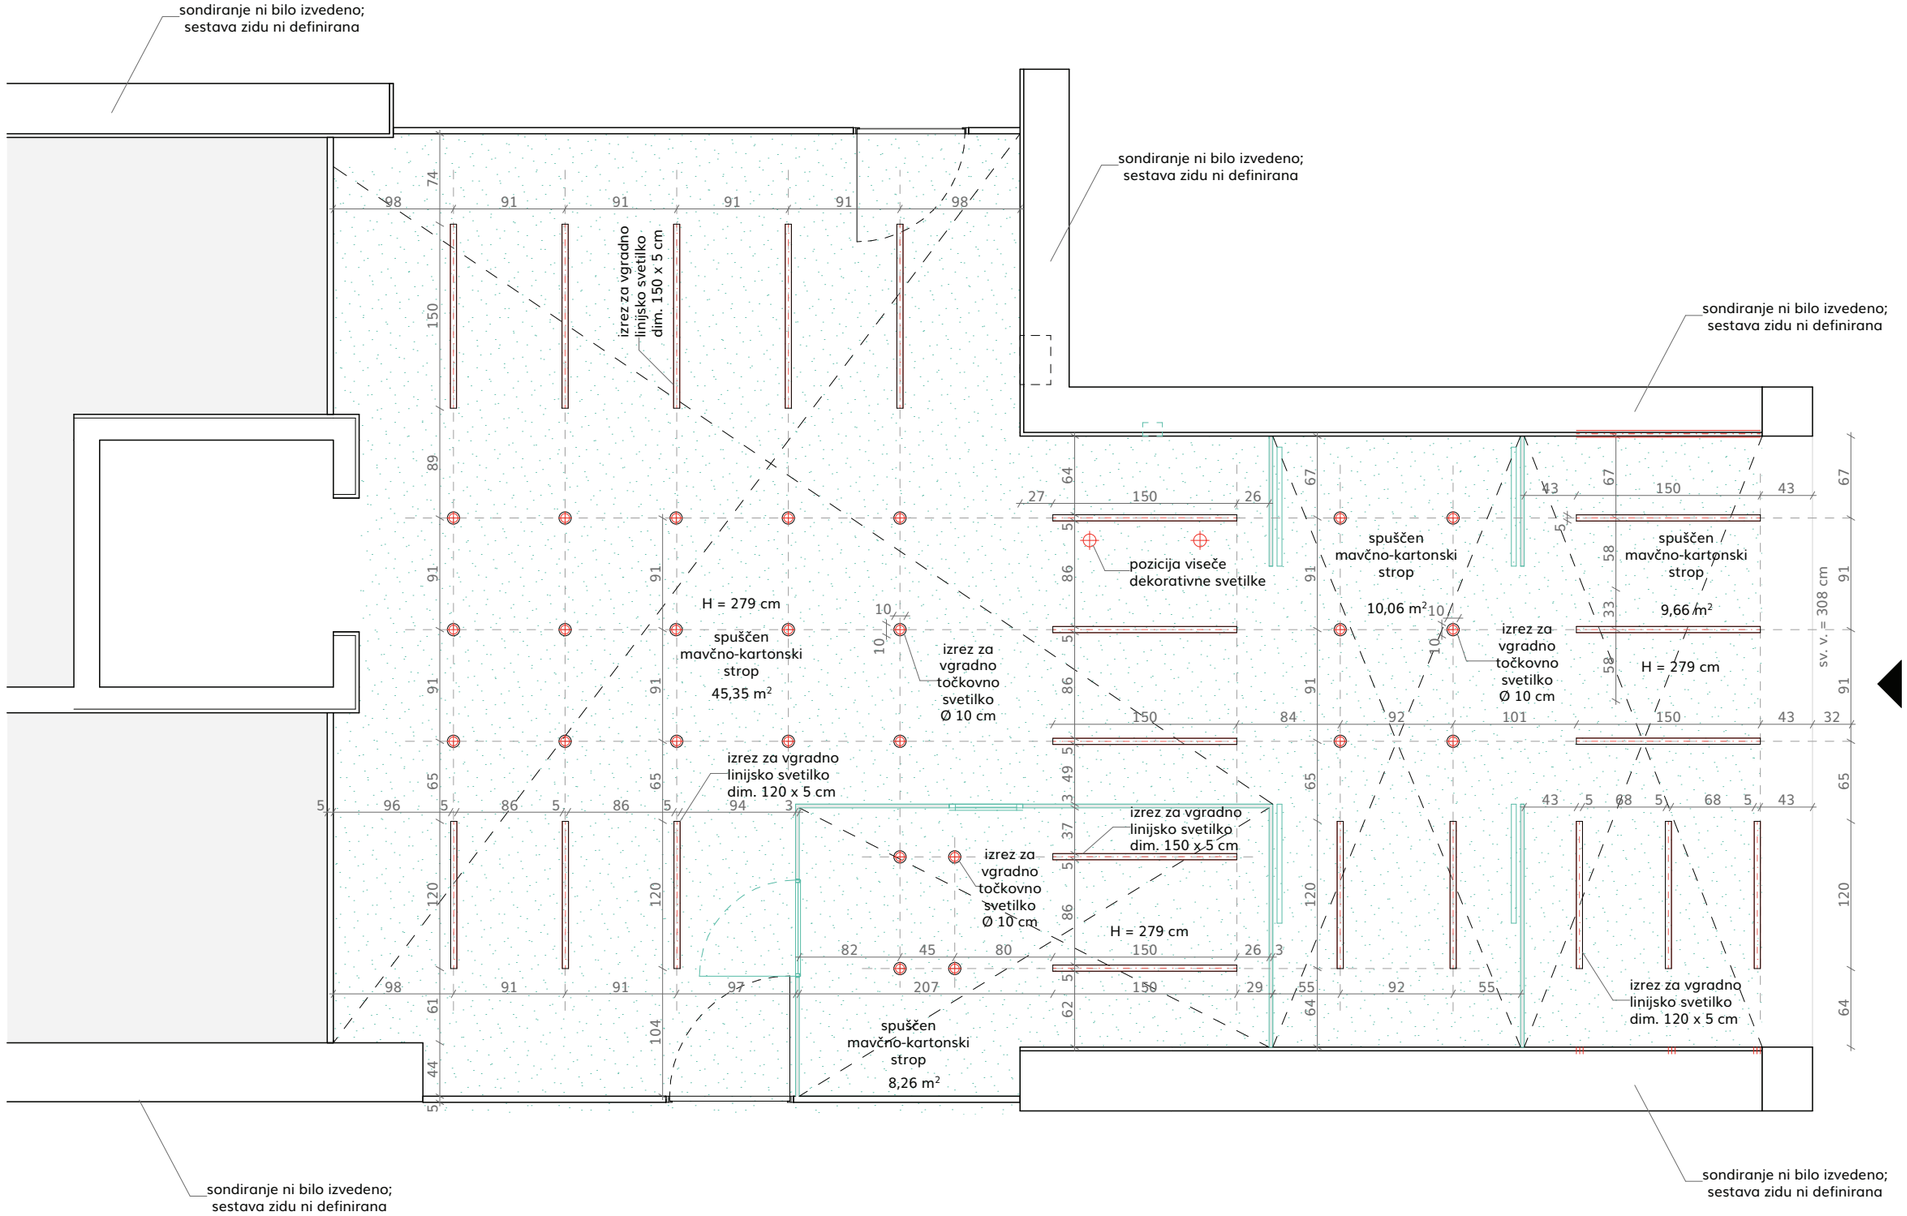

SEZNAM PROSTOROV - vhodna avla

Št.	Ime	Površina [m2]
P01		3,3
P02	vhod z rampo	11,7
P03	vetrolov	10,2
P04	vratarnica	8,2
P05	avla	45,1
SKUPAJ NETO		**78,6 m²**
SKUPAJ BRUTO		**84,8 m²**


Linijska luč
Stenska luč
Stropna luč

obstoječi elementi
novi elementi

Načrt požarne varnosti ni predmet PZI projekta.
Obvezno je upoštevati vse obstoječe elemente požarne varnosti.
Za izvedbo rušitvenih in novih gradbenih del ter vseh ostalih posegov, je obvezen vpogled v načrte gradbenih konstrukcij!
Vse mere je potrebno kontrolirati pred vgraditvijo in izvedbo del na licu mesta.
Vsi vgrajeni materiali morajo ustrezati veljavnim standardom in predpisom in morajo biti vgrajeni po navodilih proizvajalca.
Izbor materialov talnih oblog, oken in vrat, notranje opreme, detajlov ter barv potrdijo nadzornik, investitor in projektant.
V primeru kakršnihkoli nejasnosti obvezno kontaktirati projektanta.

ŠT. PROJEKTA	**24-04-ELE**
PROJEKT	**PRENOVA PROSTOROV ELEKTRA MARIBOR** Vetrinjska ulica 2 2000 Maribor
INVESTITOR	Elektro Maribor d.d. Vetrinjska ulica 2 2000 Maribor
FAZA	**PZI**
AVTOR	AAb Arhitektura d.o.o.
ODG. VODJA	PA Tjaša M. Plavec, m.i.a. ZAPS A-2058
PROJEKTIVA	Tjaša M. Plavec, m.i.a. Sara Fabijanič, m.i.a. Tristan Černe, štud. arhi.
LIST A3	1:50
ŠTEVILKA NAČRTA	4

tloris vhodne avle (pritličje) - STROP

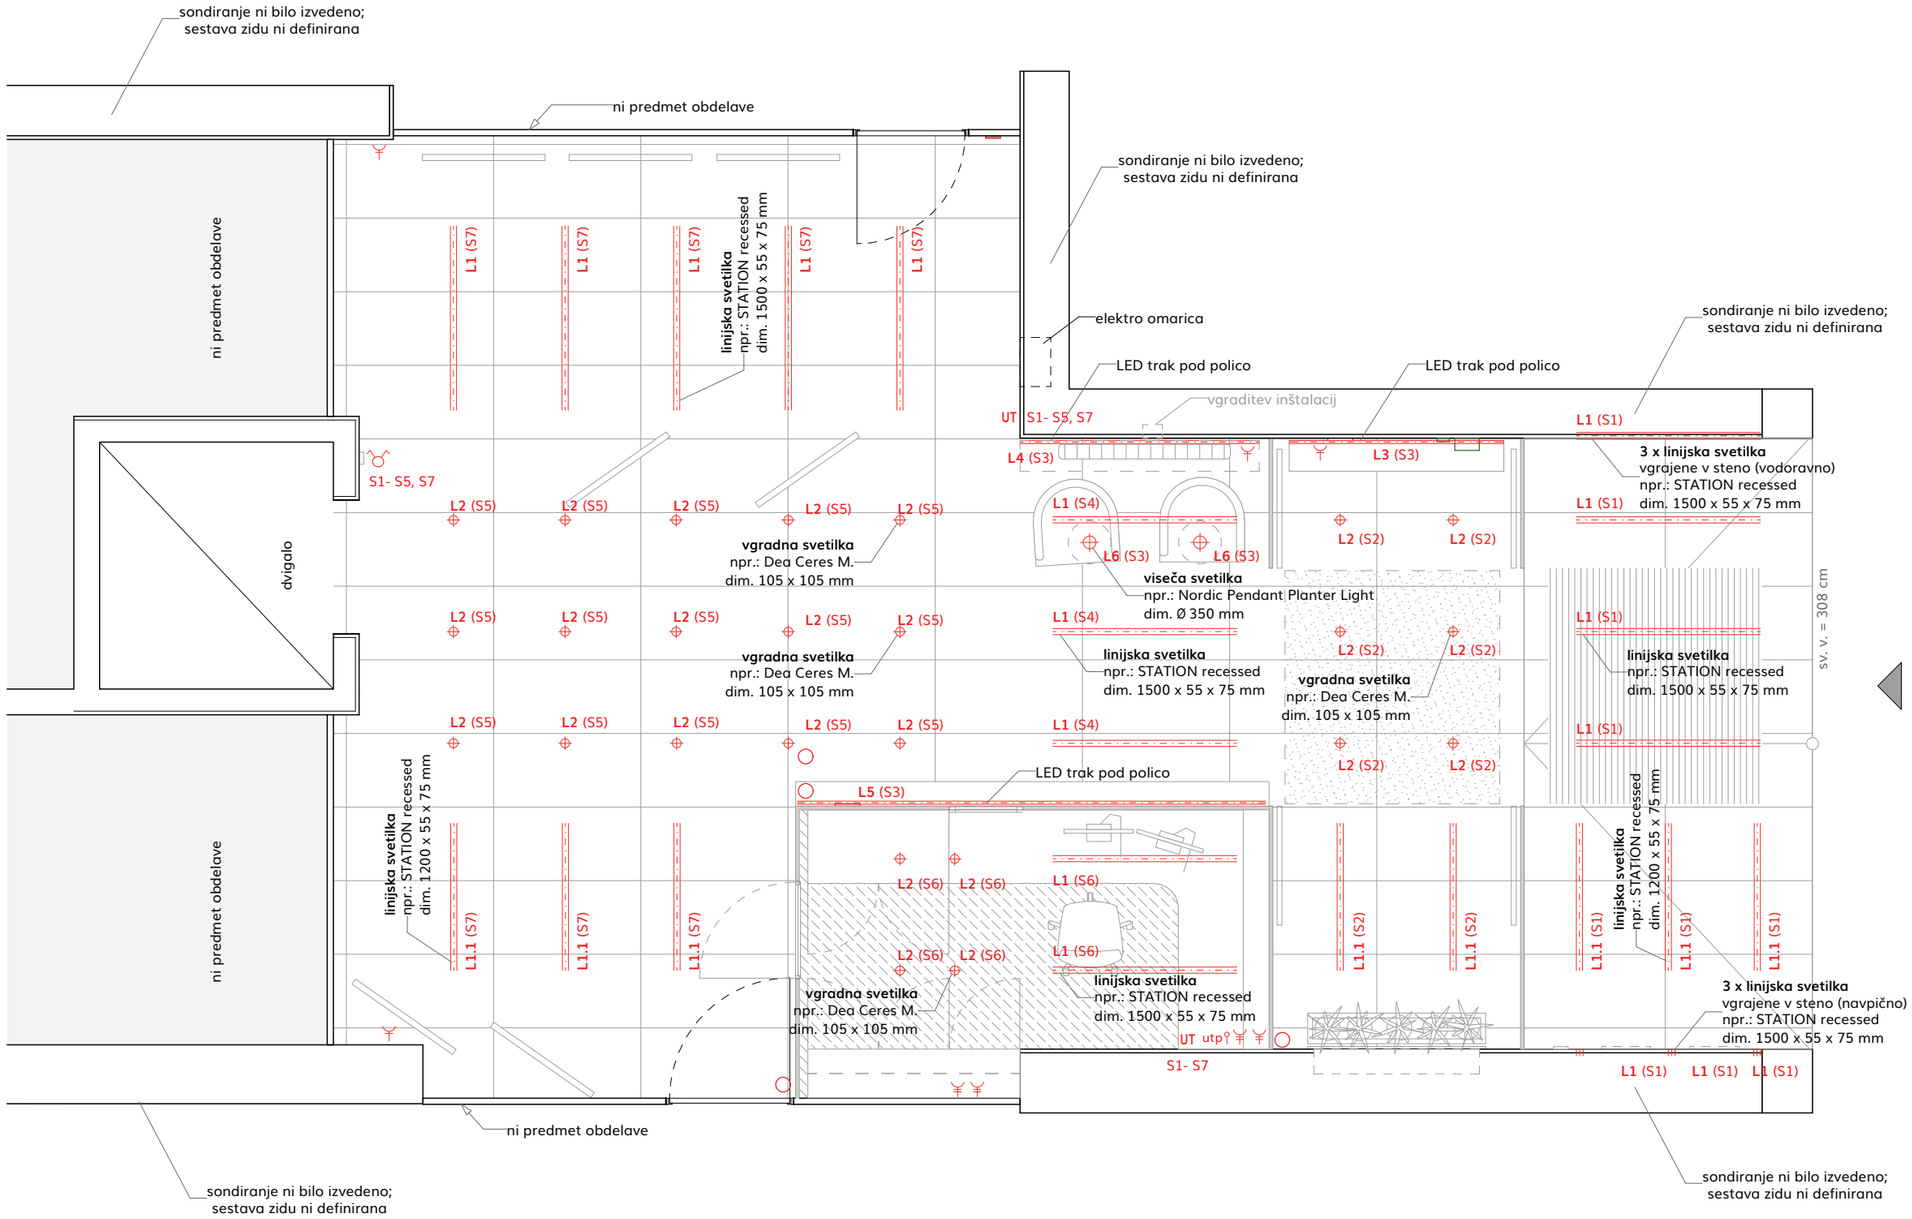

SEZNAM PROSTOROV - vhodna avla

Št.	Ime	Površina [m2]
P01		3,3
P02	vhod z rampo	11,7
P03	vetrolov	10,2
P04	vratarnica	8,2
P05	avla	45,1
SKUPAJ NETO		**78,6 m²**
SKUPAJ BRUTO		**84,8 m²**

L1 (S1) — oznaka tipa luči (oznaka stikala luči)
UP — Upravljalni tablo
Led trak
Linijska luč
Stenska luč
Stropna luč
Vtičnica
Dvojna vtičnica
Stikalo
Večstično stikalo
Varnostna kamera
utp — Vtičnica za utp mrežni kabel

Načrt požarne varnosti ni predmet PZI projekta.
Obvezno je upoštevati vse obstoječe elemente požarne varnosti.
Za izvedbo rušitvenih in novih gradbenih del ter vseh ostalih posegov, je obvezen vpogled v načrte gradbenih konstrukcij!
Vse mere je potrebno kontrolirati pred vgraditvijo in izvedbo del na licu mesta.
Vsi vgrajeni materiali morajo ustrezati veljavnim standardom in predpisom in morajo biti vgrajeni po navodilih proizvajalca.
Izbor materialov talnih oblog, oken in vrat, notranje opreme, detajlov ter barv potrdijo nadzornik, investitor in projektant.
V primeru kakršnihkoli nejasnosti obvezno kontaktirati projektanta.

ŠT. PROJEKTA	**24-04-ELE**
PROJEKT	**PRENOVA PROSTOROV ELEKTRA MARIBOR** Vetrinjska ulica 2 2000 Maribor
INVESTITOR	Elektro Maribor d.d. Vetrinjska ulica 2 2000 Maribor
FAZA	**PZI**
AVTOR	AAb Arhitektura d.o.o.
ODG. VODJA	PA Tjaša M. Plavec, m.i.a. ZAPS A-2058
PROJEKTIVA	Tjaša M. Plavec, m.i.a. Sara Fabijanič, m.i.a. Tristan Černe, štud. arhi.
LIST A3	1:50
ŠTEVILKA NAČRTA	5

tloris vhodne avle (pritličje) - ZBIRNA KARTA ELEKTRIKE