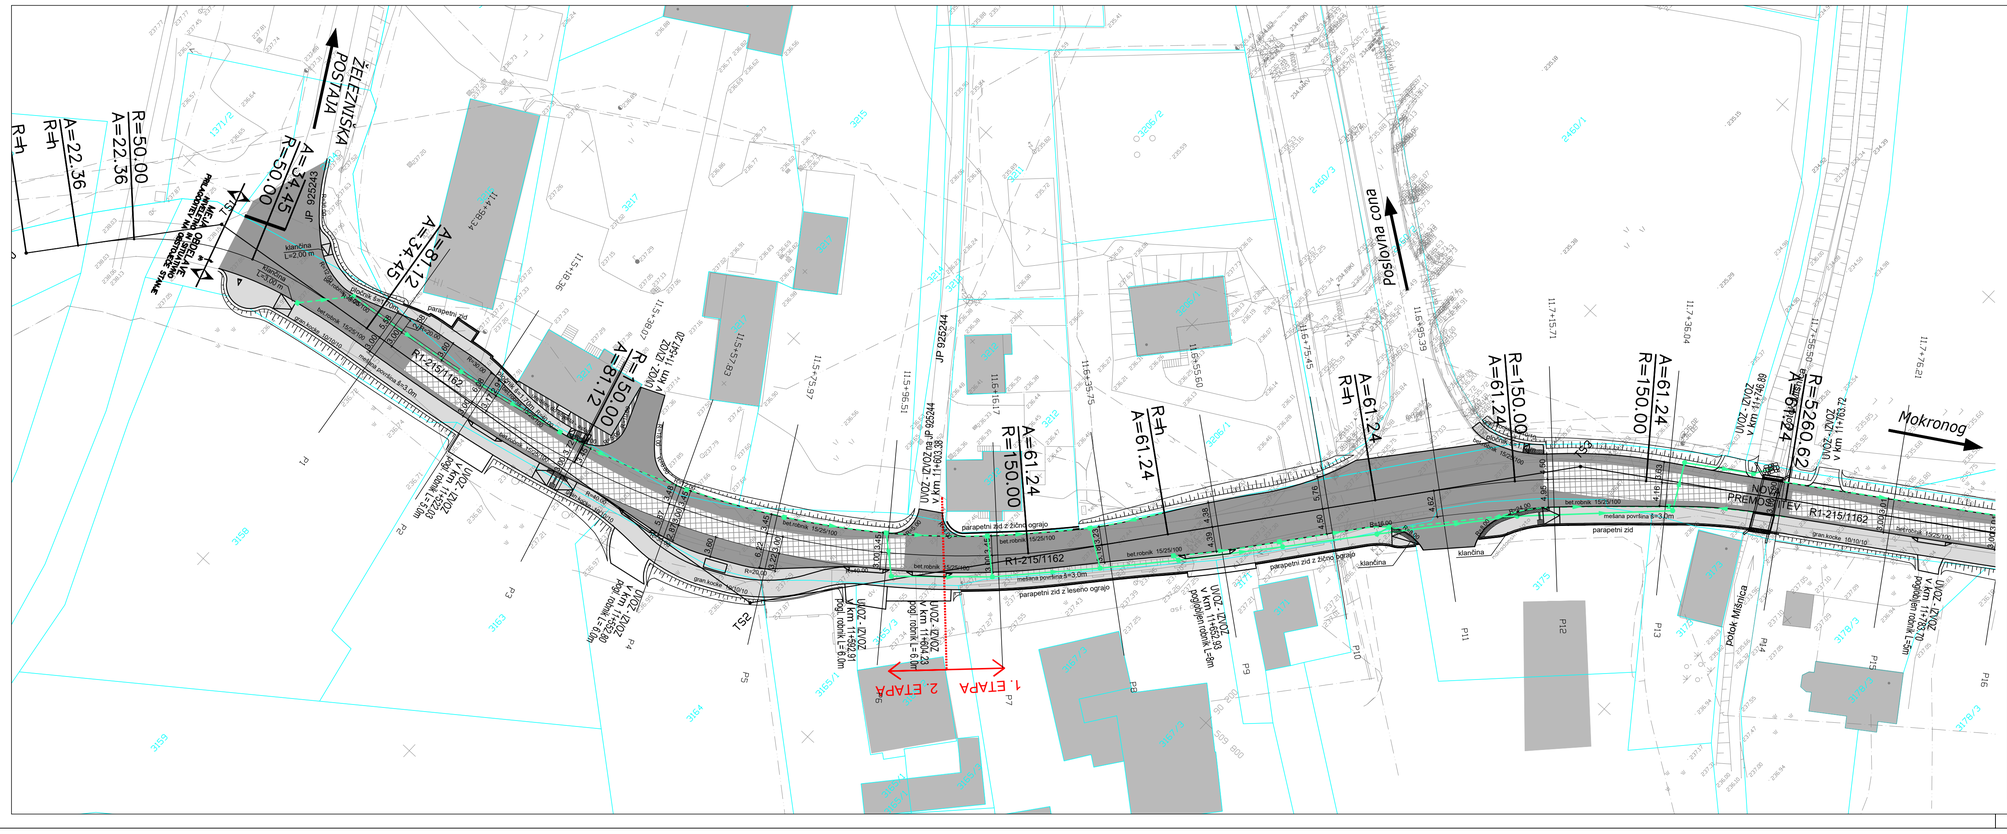


LEGENDA	OBSTOJEČE	PROJEKTIRANO
DRENAŽA-odvodnjavanje ceste		drenažna ali drenažno-kanalizacijska cev kanalizacijska cev

sprememba:	opis spremembe:	datum:	podpis


GPI
gradbeno projektiranje in inženiring, d.o.o.
Ljubljanska c. 26, 8000 Novo mesto
tel.: 07/33 77 630, fax. 07/33 77 631

	naziv	ime in priimek	ident. št.IZS	podpis
	vodja proj.	mag. Mojca Radaković, u.d.i.g.	G - 1134	
	vodja načrta	mag. Mojca Radaković, u.d.i.g.	G - 1134	
	projektant	Janez Kos, dipl. ing. grad.	G - 4577	

objekt	UREDITEV MEŠANIH POVRŠIN ZA PEŠCE IN KOLESARJE TER AVTOBUSNIH POSTAJALIŠČ OB REGIONALNI CESTI R1-215 NA ODSEKU TREBNJE- MOKRONOG od km 11.4+60 do km 12.3+70 v naselju Puščava	št. proj.:	P-2015/25
		št. načrta:	C-2015/25
		šifra CC:	2112
faza:	PZI	merilo: 1:500	datum: februar 2022
opis risbe:	GRADBENA SITUACIJA	del risbe:	
vrsta načrta:	02/1 Vodilni načrt - načrt gradbeništva - kolesarske povezave		

št. odseka:	arhivska št.:	faza/objekt:	šifra risbe:	prostor za črtno kodo arhiva:
1162	0084.00	004.2101	G.102	

št. priloge:	G.2.1	avtor risbe:	GPI d.o.o., Novo mesto
		ident. št. risbe:	C-2015/25, G.2.1

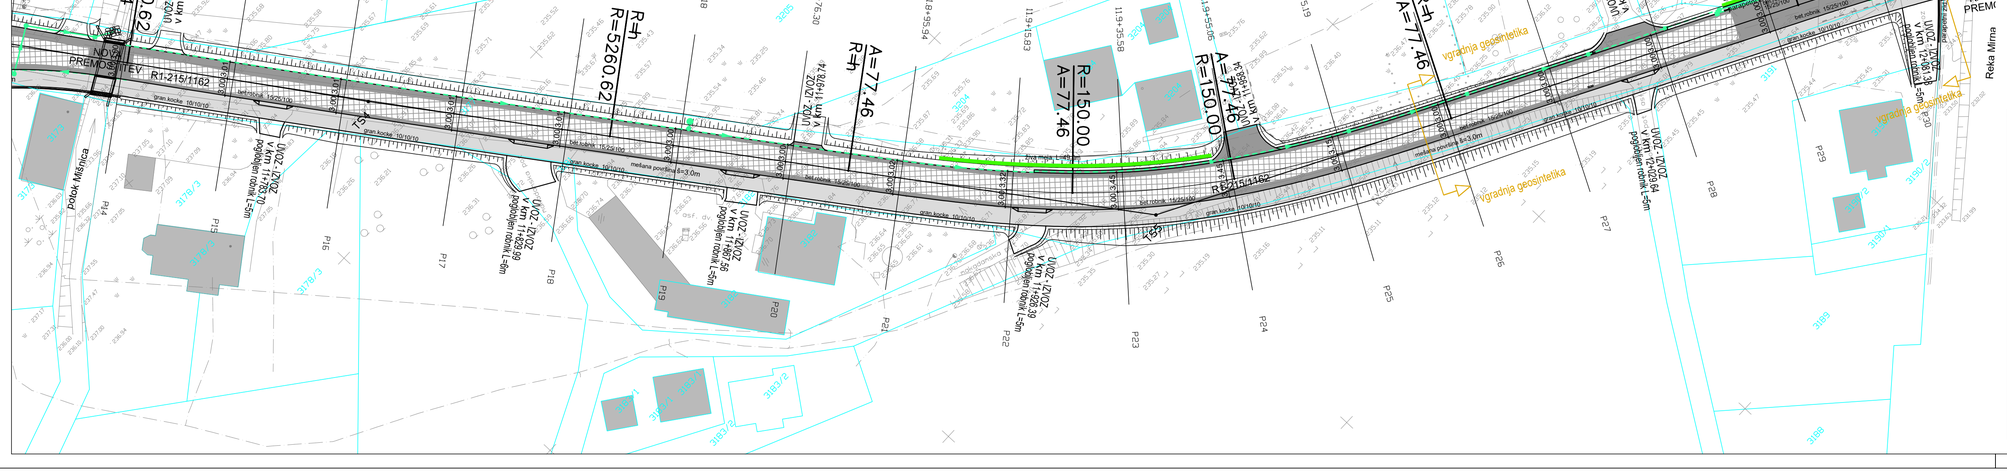

LEGENDA	OBSTOJEČE	PROJEKTIRANO
DRENAŽA-odvodnjavanje ceste		drenažna ali drenažno-kanalizacijska cev kanalizacijska cev

sprememba:	opis spremembe:	datum:	podpis

GPI
gradbeno projektiranje in inženiring, d.o.o.
Ljubljanska c. 26, 8000 Novo mesto
tel.: 07/33 77 630, fax. 07/33 77 631

	naziv	ime in priimek	ident. št.IZS	podpis
	vodja proj.	mag. Mojca Radaković, u.d.i.g.	G - 1134	
	vodja načrta	mag. Mojca Radaković, u.d.i.g.	G - 1134	
	projektant	Janez Kos, dipl. ing. grad.	G - 4577	

objekt	UREDITEV MEŠANIH POVRŠIN ZA PEŠCE IN KOLESARJE TER AVTOBUSNIH POSTAJALIŠČ OB REGIONALNI CESTI R1-215 NA ODSEKU TREBNJE- MOKRONOG od km 11.4+60 do km 12.3+70 v naselju Puščava	št. proj.:	P-2015/25
		št. načrta:	C-2015/25
		šifra CC:	2112
faza:	PZI	merilo: 1:500	datum: februar 2022
opis risbe:	GRADBENA SITUACIJA	del risbe:	
vrsta načrta:	02/1 Vodilni načrt - načrt gradbeništva - kolesarske povezave		

št. odseka:	arhivska št.:	faza/objekt:	šifra risbe:	prostor za črtno kodo arhiva:
1162	0084.00	004.2101	G.102	

št. priloge:	G.2.2	avtor risbe:	GPI d.o.o., Novo mesto
		ident. št. risbe:	C-2015/25, G.2.2

LEGENDA	OBSTOJEČE	PROJEKTIRANO
DRENAŽA-odvodnjavanje ceste		drenažna ali drenažno-kanalizacijska cev kanalizacijska cev

sprememba:	opis spremembe:	datum:	podpis

GPI
gradbeno projektiranje in inženiring, d.o.o.
Ljubljanska c. 26, 8000 Novo mesto
tel.: 07/33 77 630, fax. 07/33 77 631

	naziv	ime in priimek	ident. št.IZS	podpis
	vodja proj.	mag. Mojca Radaković, u.d.i.g.	G - 1134	
	vodja načrta	mag. Mojca Radaković, u.d.i.g.	G - 1134	
	projektant	Janez Kos, dipl. ing. grad.	G - 4577	

objekt	UREDITEV MEŠANIH POVRŠIN ZA PEŠCE IN KOLESARJE TER AVTOBUSNIH POSTAJALIŠČ OB REGIONALNI CESTI R1-215 NA ODSEKU TREBNJE- MOKRONOG od km 11.4+60 do km 12.3+70 v naselju Puščava	št. proj.:	P-2015/25
		št. načrta:	C-2015/25
		šifra CC:	2112
faza:	PZI	merilo: 1:500	datum: februar 2022
opis risbe:	GRADBENA SITUACIJA	del risbe:	
vrsta načrta:	02/1 Vodilni načrt - načrt gradbeništva - kolesarske povezave		

št. odseka:	arhivska št.:	faza/objekt:	šifra risbe:	prostor za črtno kodo arhiva:
1162	0084.00	004.2101	G.102	

št. priloge:	G.2.3	avtor risbe:	GPI d.o.o., Novo mesto
		ident. št. risbe:	C-2015/25, G.2.3