
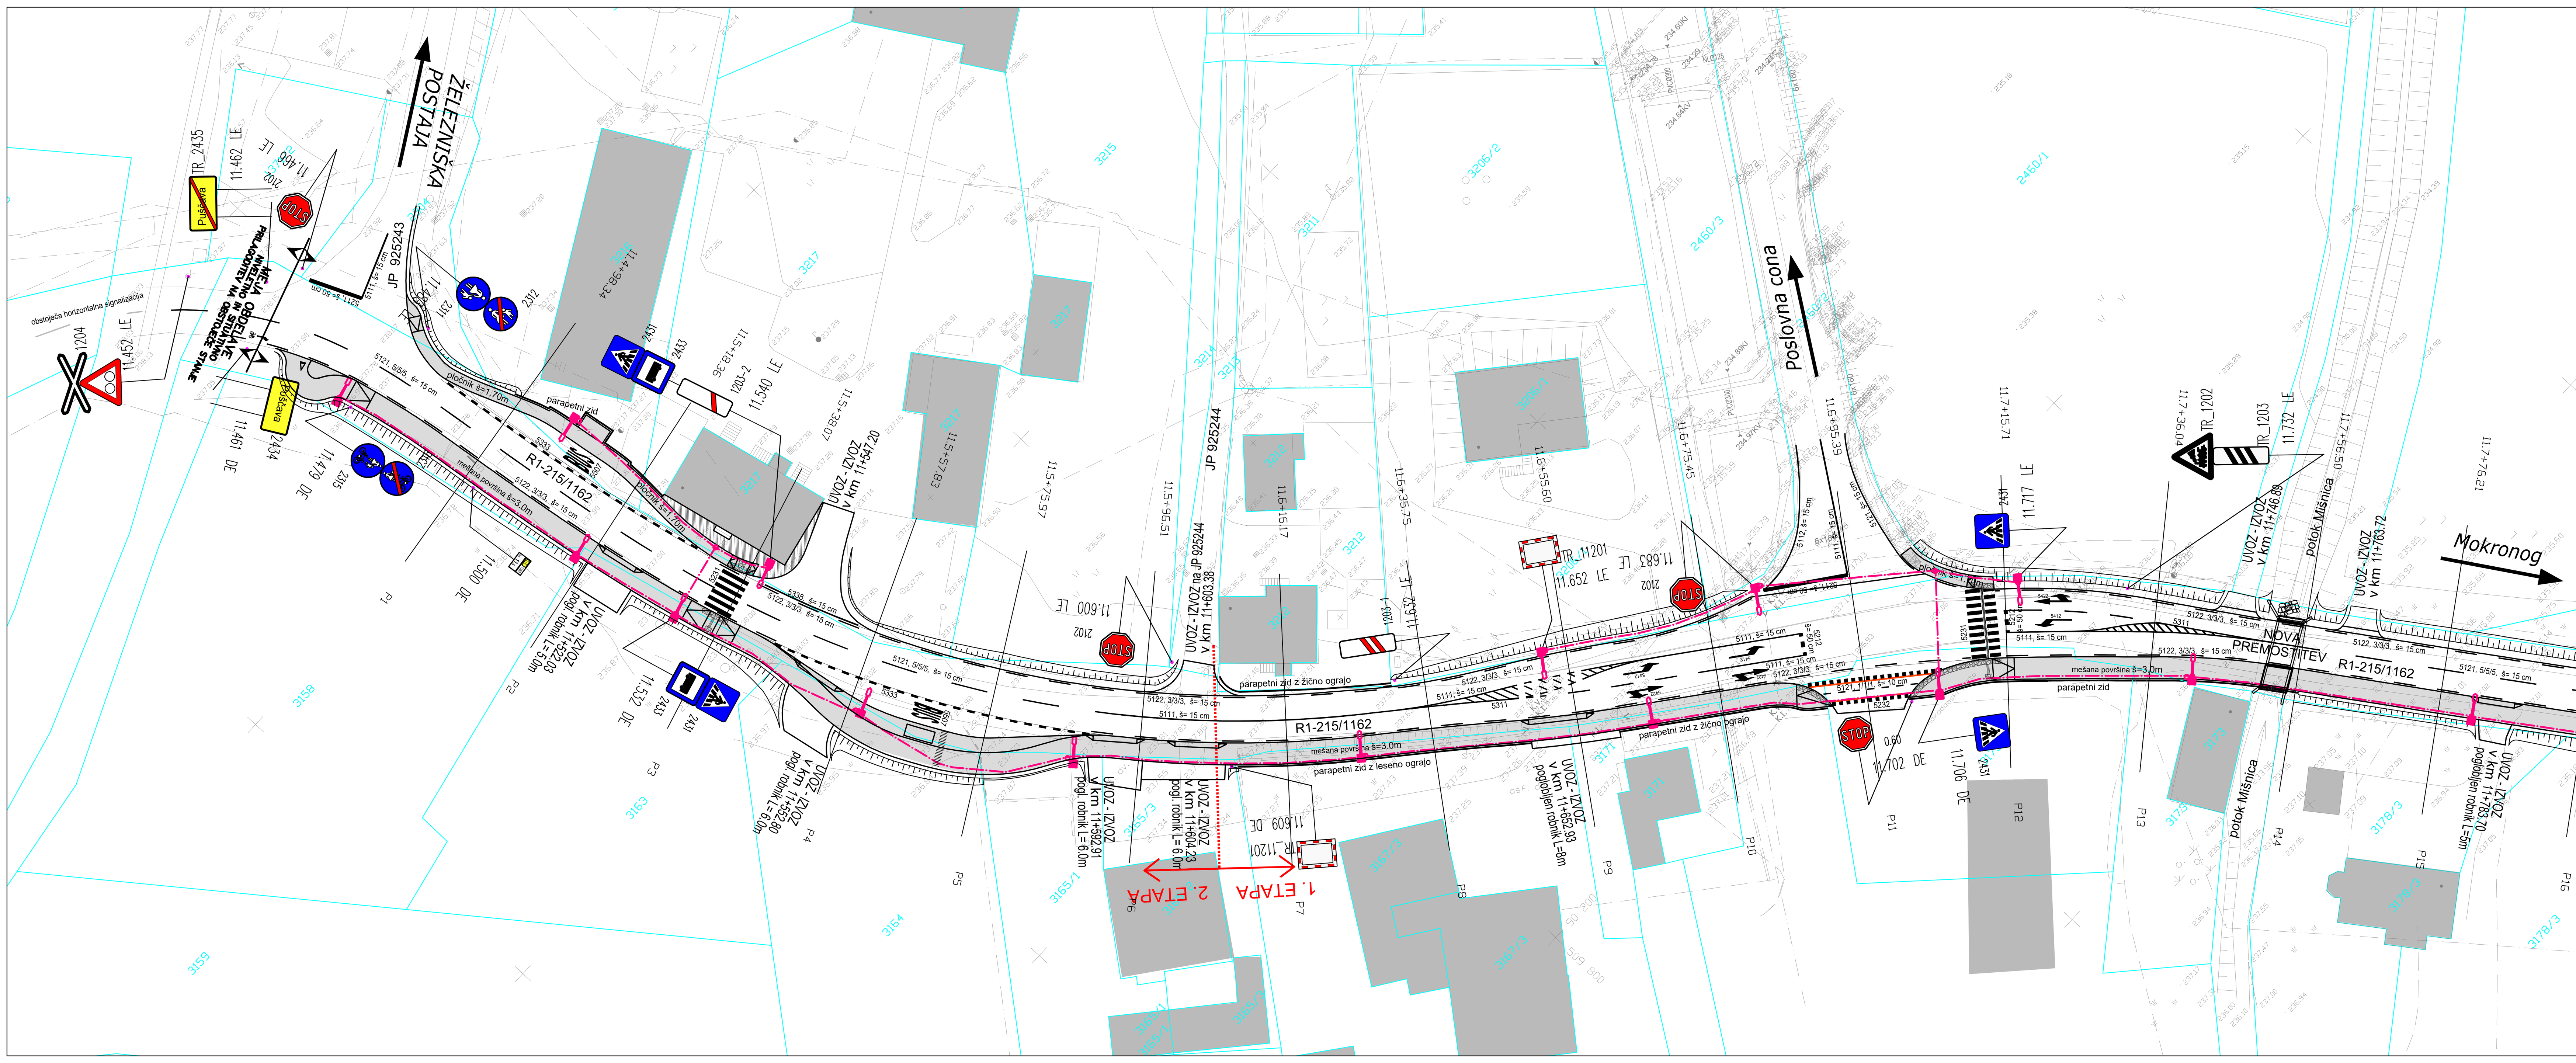


LEGENDA	OBSTOJEČE	PROJEKTIRANO
CESTNA RAZSVETLJAVA		—·—·—·—

sprememba:	opis spremembe:	datum:	podpis

GPI gradbeno projektiranje in inženiring, d.o.o. Ljubljanska c. 26, 8000 Novo mesto tel.: 07/33 77 630, fax. 07/33 77 631	naziv	ime in priimek	ident št.IZS	podpis
	vodja proj.	mag. Mojca Radakovič, u.d.i.g.	G - 1134	
	vodja načrta	mag. Mojca Radakovič, u.d.i.g.	G - 1134	
	projektant	Janez Kos, dipl. ing. grad.	G - 4577	

objekt	UREDITEV MEŠANIH POVRŠIN ZA PEŠCE IN KOLESARJE TER AVTOBUSNIH POSTAJALIŠČ OB REGIONALNI CESTI R1-215 NA ODSEKU TREBNJE- MOKRONOG od km 11.4+60 do km 12.3+70 v naselju Puščava	št. proj.: P-2015/25; št. načrta: C-2015/25; šifra CC: 2112	
faza:	PZI	merilo: 1:500	datum: februar 2022
opis risbe:	PROMETNA SITUACIJA	del risbe:	
vrsta načrta:	02/1 Vodilni načrt - načrt gradbeništva - kolesarske povezave		
št. odseka: 1162	arhivska št.: 0084.00	faza/objekt: 004.2101	šifra risbe: G.103
št. priloge:	G.3.1	avtor risbe: GPI d.o.o., Novo mesto	ident. št. risbe: C-2015/25, G.3.1

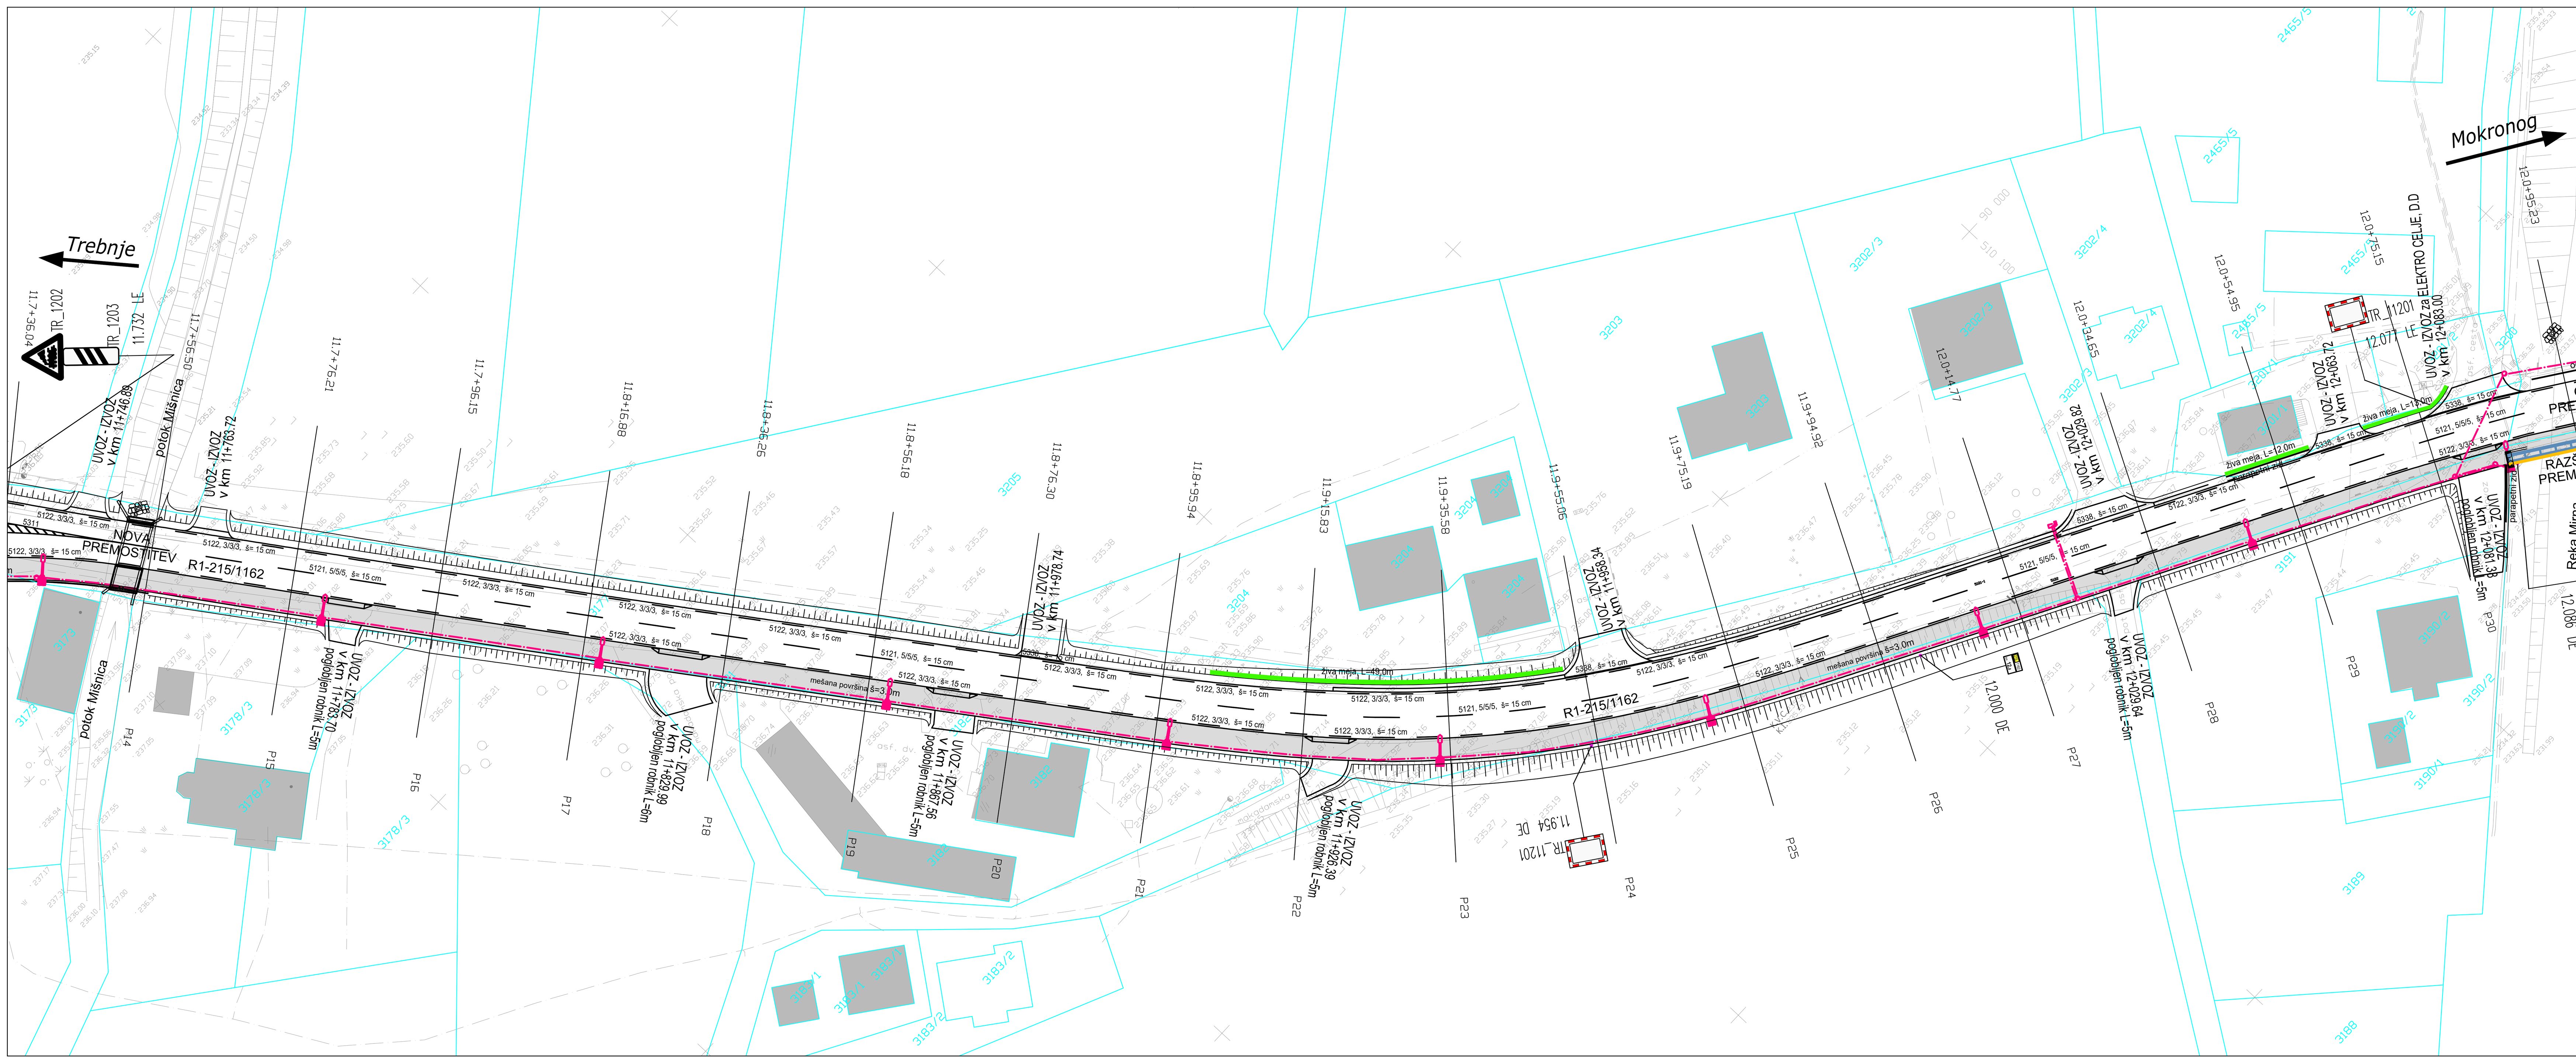


LEGENDA	OBSTOJEČE	PROJEKTIRANO
CESTNA RAZSVETLJAVA		—·—·—·—

sprememba:	opis spremembe:	datum:	podpis

GPI gradbeno projektiranje in inženiring, d.o.o. Ljubljanska c. 26, 8000 Novo mesto tel.: 07/33 77 630, fax. 07/33 77 631	naziv	ime in priimek	ident št.IZS	podpis
	vodja proj.	mag. Mojca Radakovič, u.d.i.g.	G - 1134	
	vodja načrta	mag. Mojca Radakovič, u.d.i.g.	G - 1134	
	projektant	Janez Kos, dipl. ing. grad.	G - 4577	

objekt	UREDITEV MEŠANIH POVRŠIN ZA PEŠCE IN KOLESARJE TER AVTOBUSNIH POSTAJALIŠČ OB REGIONALNI CESTI R1-215 NA ODSEKU TREBNJE- MOKRONOG od km 11.4+60 do km 12.3+70 v naselju Puščava	št. proj.: P-2015/25; št. načrta: C-2015/25; šifra CC: 2112	
faza:	PZI	merilo: 1:500	datum: februar 2022
opis risbe:	PROMETNA SITUACIJA	del risbe:	
vrsta načrta:	02/1 Vodilni načrt - načrt gradbeništva - kolesarske povezave		
št. odseka: 1162	arhivska št.: 0084.00	faza/objekt: 004.2101	šifra risbe: G.103
št. priloge:	G.3.2	avtor risbe: GPI d.o.o., Novo mesto	ident. št. risbe: C-2015/25, G.3.2

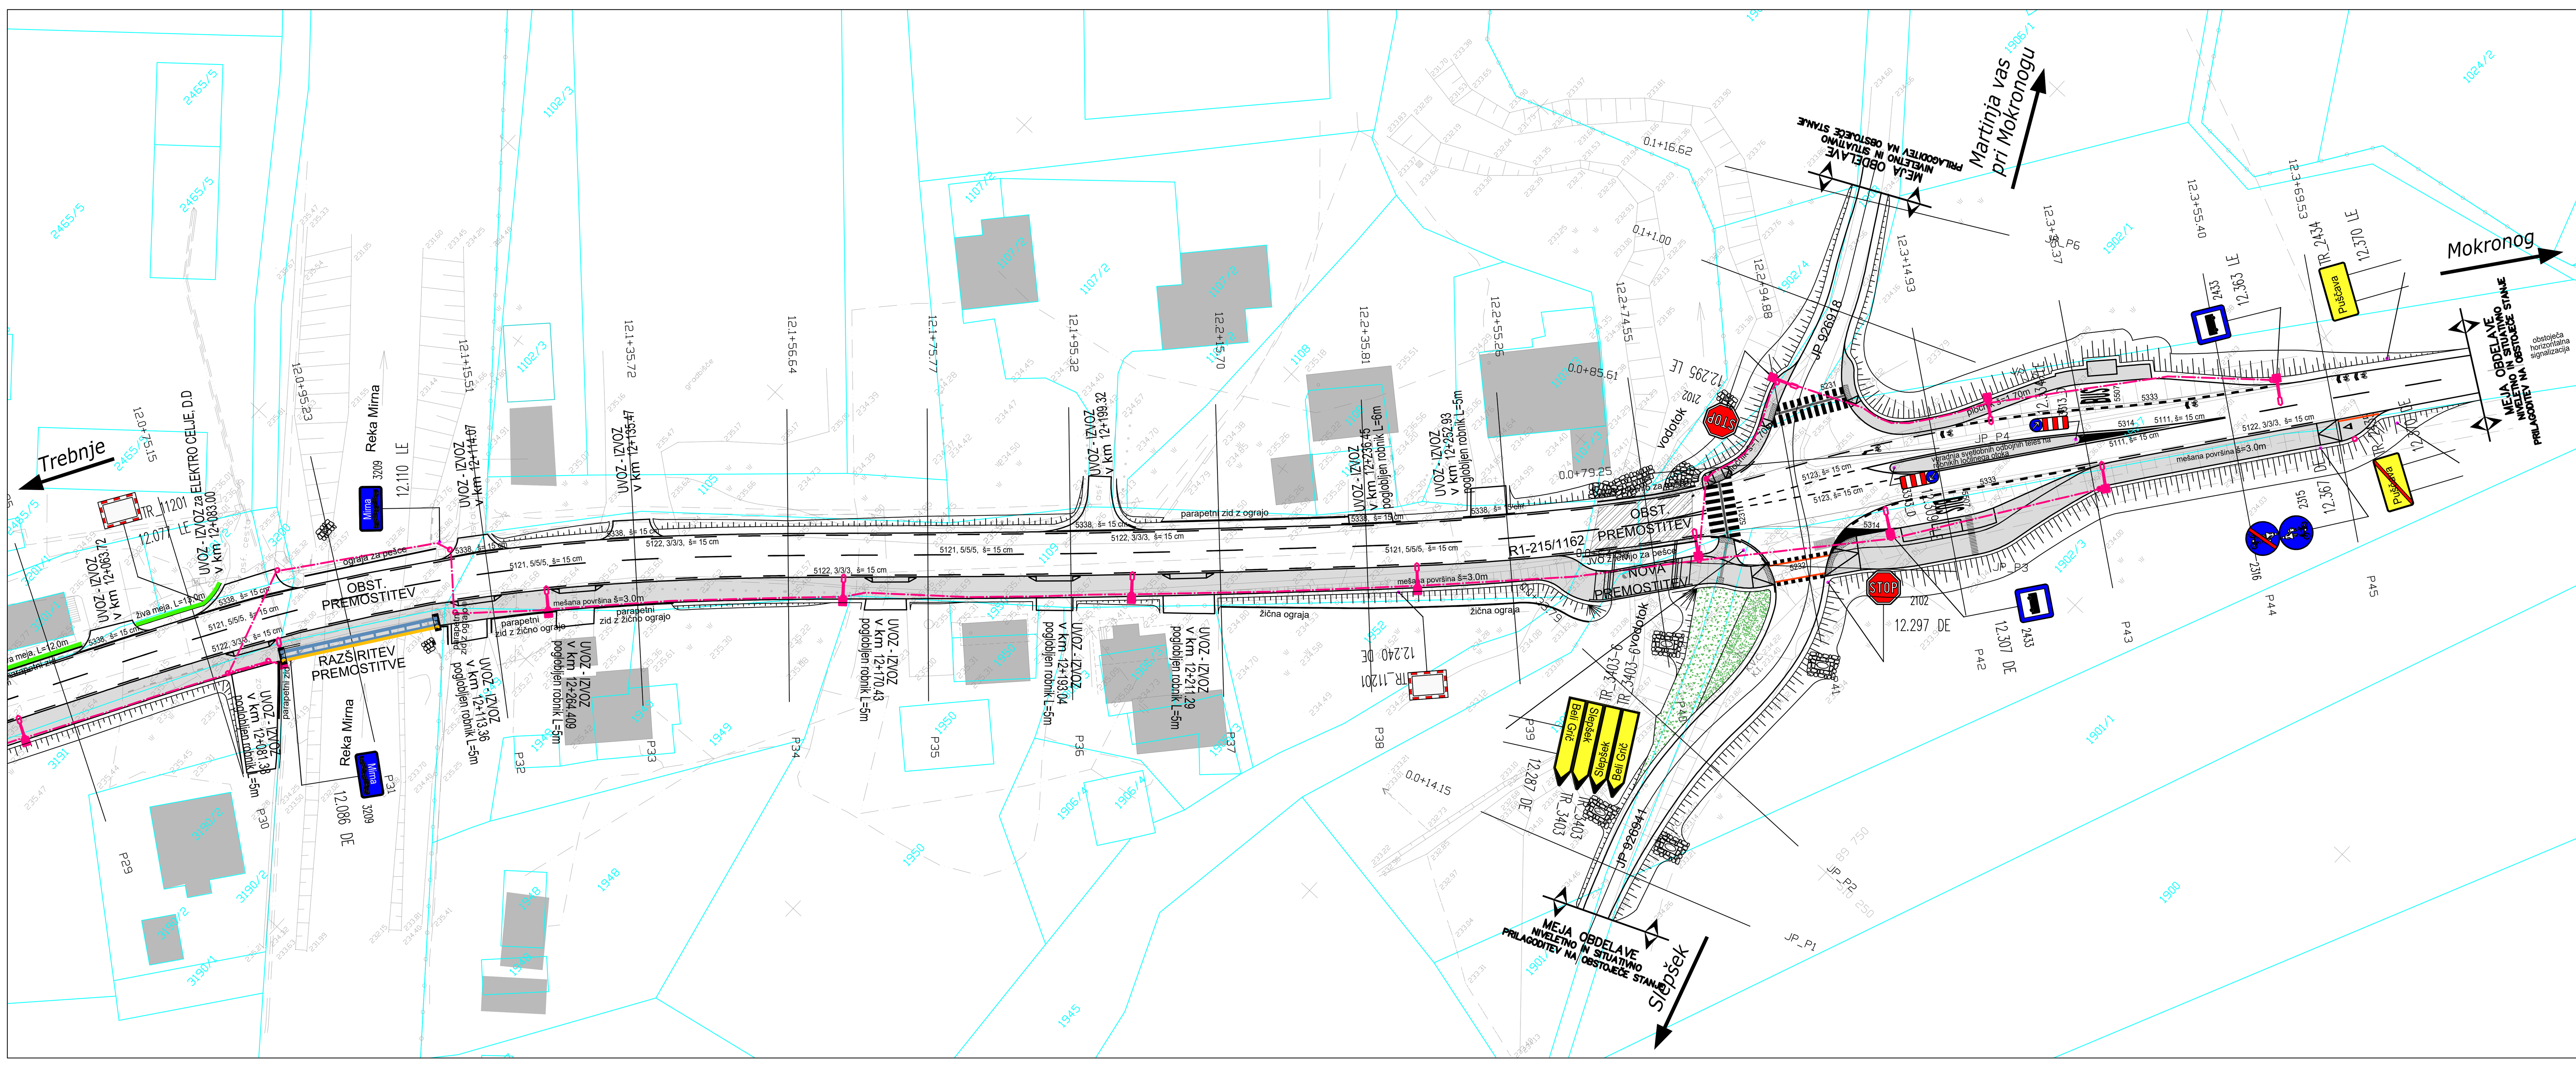

LEGENDA	OBSTOJEČE	PROJEKTIRANO
CESTNA RAZSVETLJAVA		—·—·—·—

sprememba:	opis spremembe:	datum:	podpis

GPI gradbeno projektiranje in inženiring, d.o.o. Ljubljanska c. 26, 8000 Novo mesto tel.: 07/33 77 630, fax. 07/33 77 631	naziv	ime in priimek	ident št.IZS	podpis
	vodja proj.	mag. Mojca Radakovič, u.d.i.g.	G - 1134	
	vodja načrta	mag. Mojca Radakovič, u.d.i.g.	G - 1134	
	projektant	Janez Kos, dipl. ing. grad.	G - 4577	

objekt	UREDITEV MEŠANIH POVRŠIN ZA PEŠCE IN KOLESARJE TER AVTOBUSNIH POSTAJALIŠČ OB REGIONALNI CESTI R1-215 NA ODSEKU TREBNJE- MOKRONOG od km 11.4+60 do km 12.3+70 v naselju Puščava	št. proj.: P-2015/25; št. načrta: C-2015/25; šifra CC: 2112	
faza:	PZI	merilo: 1:500	datum: februar 2022
opis risbe:	PROMETNA SITUACIJA	del risbe:	
vrsta načrta:	02/1 Vodilni načrt - načrt gradbeništva - kolesarske povezave		
št. odseka: 1162	arhivska št.: 0084.00	faza/objekt: 004.2101	šifra risbe: G.103
št. priloge:	G.3.3	avtor risbe: GPI d.o.o., Novo mesto	ident. št. risbe: C-2015/25, G.3.3