IPTI d.o.o.
INŽENIRING, PROJEKTIRANJE, TRGOVINA, IZVAJANJE
Maribor, Ul. Vala Bratina 9, tel.: 228-1340, fax: 228-1341, e-mail: ipti@siol.net

2.2.1. NASLOVNA STRAN NAČRTA

PODATKI O GRADNJI

naziv gradnje:
HIŠNI KANALSKI PRIKLJUČKI OBJEKTOV V LOGARSKI DOLINI
kratek opis gradnje:
Izgradnja hišnih kanalskih priključkov iz objektov v Logarski dolini
vrsta gradnje:
novogradnja – novozgrajen objekt, rekonstrukcija

PODATKI O PROJEKTNI DOKUMENTACIJI

vrsta dokumentacije:
PZI
številka projekta:
12/25

PODATKI O NAČRTU

strokovno področje načrta:
2.2 – Načrt s področja gradbeništva
naziv načrta:
Načrt ureditve kanalizacije hišnih kanalskih priključkov
številka načrta:
12/25
datum izdelave:
junij 2025
datum spremembe:
/

PODATKI O PROJEKTANTU NAČRTA

projektant načrta (naziv družbe):
IPTI d.o.o.
naslov:
Ulica Vala Bratina 9, 2000 Maribor

odgovorna oseba projektanta načrta:
Jernej Vanček

podpis odgovorne osebe projektanta načrta:

IPTI d.o.o.
Ulica Vala Bratina 9
2000 Maribor

PODATKI O IZDELOVALCU NAČRTA

ime in priimek pooblaščenega arhitekta, pooblaščenega inženirja:
Olga Vanček, gr. inž.
identifikacijska številka:
IZS G-0655

podpis pooblaščenega arhitekta, pooblaščenega inženirja:

OLGA VANČEK
inž. gradb.
IZS G-0655

PRILOGA 2C

IZJAVA PROJEKTANTA NAČRTA IN POOBLAŠČENEGA STOKOVNJAKA, KI JE IZDELAL NAČRT V PZI IN PID

PROJEKTANT NAČRTA	
projektant načrta (naziv družbe)	**IPTI d.o.o.**
naslov	**Ulica Vala Bratina 9, 2000 Maribor**
odgovorna oseba projektanta načrta	**Olga Vanček, gr.inž.**


IN POOBLAŠČENI STROKOVNJAK, KI JE IZDELAL NAČRT	
pooblaščeni strokovnjak	**Olga Vanček, gr.inž.**

IZJAVLJAVA:

da načrt

vrsta dokumentacije	**PZI**
strokovno področje načrta	**2.2 - Načrt s področja gradbeništva**
naziv načrta	**Načrt ureditve kanalizacije hišnih kanalskih priključkov**
številka načrta	**12/25**
datum izdelave	**junij 2025**

upošteva relevantne predpise in druge normativne dokumente ter da so upoštevane ustrezne bistvene in druge zahteve.

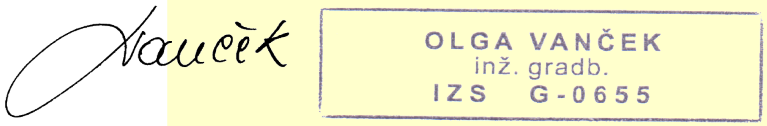pooblaščeni strokovnjak	**Olga Vanček, gr.inž.**
identifikacijska številka	**IZS G-0655**
podpis pooblaščenega strokovnjaka	
odgovorna oseba projektanta načrta	
podpis odgovorne osebe projektanta načrta	

IPTI d.o.o.
INŽENIRING, PROJEKTIRANJE, TRGOVINA, IZVAJANJE
Maribor, Ul. Vala Bratina 9, tel.: 228-1340, fax: 228-1341, e-mail: ipti@siol.net

2.2.2. KAZALO VSEBINE NAČRTA

Hišnih kanalskih priključkov v Logarski dolini, št. 12/25

2.2.1. Naslovna stran načrta
2.2.2. Kazalo vsebine načrta
2.2.3. Tehnično poročilo
2.2.4. Popis del s količinami
2.2.5. Projektantski predračun
2.2.6. Risbe:

1.	situacija širšega območja	1:5000
2.	situacija kanalizacije – 1. del	1:300
3.	situacija kanalizacije – 2. del	1:250
4.	situacija kanalizacije – 3. del	1:250
5.	vzdolžni profili kanalov F1, F2, F3	1:500/50
6.	vzdolžni profili kanalov F4, F5, F6	1:500/50
7.	detajl vgrajevanja kanalskega jaška	1:20
8.	detajl vgrajevanja pokrova na kanalskem jašku	1:10
9.	detajl polaganja kanalskih cevi	1:20

IPTI d.o.o.
INŽENIRING, PROJEKTIRANJE, TRGOVINA, IZVAJANJE
Maribor, Ul. Vala Bratina 9, tel.: 228-1340, fax: 228-1341, e-mail: ipti@siol.net

2.2.3. TEHNIČNO POROČILO

k načrtu ureditve kanalskih hišnih priključkov za odvod komunalnih odpadnih vod iz objektov v Logarski dolini

1.0 SPLOŠNI PODATKI

1.1 Podatki o investitorju in objektu:

Investitor, Občina Solčava, Solčava 29, 3335 Solčava, namerava z izgradnjo nove čistilne naprave in javne fekalne kanalizacije urediti odvod komunalnih odpadnih vod v Logarski dolini. Ta načrt obravnava ureditev hišnih kanalskih priključkov za odvod komunalnih odpadnih vod iz posameznega objekta.

1.2 Opis obstoječega stanja:

Območje izgradnje kanalskih priključkov zajema parcele številka: 649/3, 649/4, 651/2, 654, 657/4, 660/9, 660/11, 660/15, 660/17, 661/5, 661/9, 661/43, 661/48, 661/66, 749/2, 779 k.o. 909 - Logarska dolina.

1.3 Geodetska podloga:

Za potrebe izdelave projektne dokumentacije je bil izdelan posnetek obstoječega terenskega stanja za izris v merilu 1:250 v digitalni obliki, ki ga je predal naročnik. Izmera je navezana na nivelmansko mrežo. Višine so absolutne. Posnetek je vključen v D96/TM koordinatni sistem.

1.4 Urbanistična in predhodna dokumentacija:

Osnova za projektiranje so:
- načrt ureditve javne kanalizacije za odvod komunalnih odpadnih vod

2.0 TEHNIČNI PODATKI

Občina Solčava namerava z izgradnjo nove čistilne naprave in javne kanalizacije urediti odvod komunalnih odpadnih vod v Logarski dolini. Ta načrt obravnava izvedbo kanalskih hišnih priključkov iz posameznih objektov s priključkom na novo fekalno javno kanalizacijo.
V vse hišne kanalske priključke se vgradijo PVC cevi obodne togosti SN 8. Cevi se položijo na posteljico iz gramoza 0/16 mm, debeline najmanj 10 cm. V primeru obbetona pa na posteljico iz cementnega betona. Zasip kanala v coni cevi je z gramozom 0/16 mm. Zasip nad cono cevi pa je z izkopano zemljino.
Revizijski jaški so iz PE materiala, do globine 200 cm se vgradijo jaški premera ø 600 mm nad to globino pa jaški dimenzije ø 800 mm. Opremljeni so z LTŽ pokrovi ø 600

mm z napisom »kanalizacija«, nosilnost oziroma razred mora odgovarjati predvideni prometni obremenitvi po standardu SIST EN 124.
Iz gostinskih objektov s hrano je potrebno vse tehnološke vode iz kuhinje priključiti na kanalski priključek preko lovilca maščob.
Priključevanje meteornih vod na kanalizacijo komunalnih odpadnih vod je prepovedano.
Vsa kanalizacija se mora zgraditi vodotesno in preskusiti v skladu z normami SIST EN 1610 - Polaganje in preskušanje vodov in kanalov za odvod vode.
Projektne rešitve so v skladu z Uredbo o emisiji snovi in toplote pri odvajanju odpadnih voda v vode in javno kanalizacijo (Ur. list RS, št. 64/12, 64/14 in 98/15, 157/22) in Uredbo o odvajanju in čiščenju komunalne odpadne vode (Ur. list RS, št. 98/15, 76/17, 81/19, 194/21).
V času projektiranja nam niso bile poznane točne lokacije in višine obstoječih priključkov iz objektov, zato je potrebno le-te preveriti na licu mesta in ustrezno korigirati predvidene hišne priključke (tako smerno kot višinsko).
Prav tako je potrebno, istočasno z izgradnjo novih priključkov, vse obstoječe hišne priključke očistiti in pregledati s kamero. Če se ugotovi, da so ti priključki poškodovani ali v slabem stanju, jih je potrebno sanirati ali v celoti obnoviti.

3.0 ZAKLJUČEK

Dela je potrebno izvajati skladno z veljavno zakonodajo.

Sestavil:

Karl Vanček

IPTI d.o.o.
Ulica Vala Bratina 9
2000 Maribor

	Opis postavke	Enota	Količina	Cena/enoto	Skupaj
	POPIS DEL S KOLIČINAMI ZA IZVEDBO KANALSKIH HIŠNIH PRIKLJUČKOV V LOGARSKI DOLINI				
I.	**JAVNI WC**				
1.00	**PREDDELA**				
1.01	Zakoličba kanala z zavarovanjem višin	m	4,00		
1.02	Postavitev in zavarovanje gradbenih profilov	kom	2,00		
1.03	Naprava delne zapore cestišča s pripadajočo prometno signalizacijo, ki se po končanih delih odstrani. Obračun po dejanskih stroških	ocena	1,00		
1.04	Zakoličba obstoječih instalacij in potrebni ukrepi za zavarovanje instalacij med gradnjo, kot so: (poglobitve, prestavitve in razne zaščite.) Obračun po dejanskih stroških.	ocena	1,00		
	SKUPAJ PREDDELA				
2.00	**ZEMELJSKA DELA**				
2.01	Izkop za kanalizacijo globine do 2,0 m v težki zemljini z deponijo ob robu izkopanega jarka.	m3	8,00		
2.02	Zasip kanalskega jarka z izkopano zemljino, deponirano ob robu jarka, z valjanjem v plasteh, zahtevana zgoščenost vsake plasti je 95 % po SPP.	m3	2,00		
2.03	Izdelava posteljice v debelini plasti 40.0 cm iz kamnitega ali peščeno prodnega materiala 0/100 mm Zahtevana nosilnost na planumu posteljice je Ev2=80 MN/m2	m3	4,00		
	SKUPAJ ZEMELJSKA DELA				
3.00	**VOZIŠČNE KONSTRUKCIJE**				
3.01	Izdelava nevezane nosilne plasti drobljenca v debelini 21.0 do 30.0 cm, zahtevana nosilnost je Ev2=100 MN/m2.	m3	2,00		

	Opis postavke	Enota	Količina	Cena/enoto	Skupaj
3.02	Fino planiranje planuma nevezane nosilne plasti pred vgrajevanjem vezane nosilne plasti do točnosti +/- 1.0 cm.	m2	9,00		
	SKUPAJ VOZIŠČNE KONSTRUKCIJE				
4.00	**KANALIZACIJA**				
4.01	Izdelava kanalizacije iz cevi iz plastičnih mas, vgrajenih na podložno plast iz peska, PVC, SN 8, ø 200 mm, vključno z napravo posteljice in zasipom cevi v coni cevi z gramozom 0/16 mm	m	4,00		
4.02	Dobava in vgradnja PE jaška fi 600 mm, globine 1.0 do 1.5 m iz zasip jaška z gramozom 0/16 mm	kom	1,00		
4.03	Izdelava priključka PVC cevi fi 200 mm jašek javnega kanala	kom	1,00		
4.04	Dobava in vgraditev pokrova fi 600 mm iz litega železa z zaklepanjem protihrupnim vložkom, razred D 400 in AB obročem	kom	1,00		
	SKUPAJ KANALIZACIJA				
5.00	**TUJE STORITVE**				
5.01	Izdelava preizkusa vodotesnosti kanalizacije, cevi fi do 300 mm	m	4,00		
5.02	Izdelava preizkusa vodotesnosti kanalizacije, jašek fi 800 do fi 1000 mm	kom	1,00		
5.03	Čiščenje kanalizacije in pregled s TV kamero.	m	4,00		
5.04	Posnetek kanalizacije za potrebe PID-a in katastra	m	4,00		
5.05	Projektantski nadzor pri izvajanju del	ur	5,00		
	SKUPAJ TUJE STORITVE				
6.00	**ZAKLJUČNA DELA**				
6.01	Nepredvidena in dodatna dela, ki se pojavijo med gradnjo. Upoštevano 10 % vrednosti vseh del.	ocena	0,10		
	SKUPAJ ZAKLJUČNA DELA				

	Opis postavke	Enota	Količina	Cena/enoto	Skupaj
	REKAPITULACIJA - JAVNI WC				
1.00	PREDDELA				
2.00	ZEMELJSKA DELA				
3.00	VOZIŠČNE KONSTRUKCIJE				
4.00	KANALIZACIJA				
5.00	TUJE STORITVE				
6.00	ZAKLJUČNA DELA				
	SKUPAJ				
	22% DDV				
	SKUPAJ z DDV				
II.	**LOVSKI DOM KOZOROG**				
1.00	**PREDDELA**				
1.01	Zakoličba kanala z zavarovanjem višin	m	12,00		
1.02	Postavitev in zavarovanje gradbenih profilov	kom	2,00		
1.03	Naprava delne zapore cestišča s pripadajočo prometno signalizacijo, ki se po končanih delih odstrani. Obračun po dejanskih stroških	ocena	1,00		
1.04	Zakoličba obstoječih instalacij in potrebni ukrepi za zavarovanje instalacij med gradnjo, kot so: (poglobitve, prestavitve in razne zaščite.) Obračun po dejanskih stroških.	ocena	1,00		
	SKUPAJ PREDDELA				
2.00	**ZEMELJSKA DELA**				
2.01	Izkop za kanalizacijo globine do 2,0 m v težki zemljini z deponijo ob robu izkopanega jarka.	m3	24,00		
2.02	Zasip kanalskega jarka z izkopano zemljino, deponirano ob robu jarka, z valjanjem v plasteh, zahtevana zgoščenost vsake plasti je 95 % po SPP.	m3	18,00		

	Opis postavke	Enota	Količina	Cena/enoto	Skupaj
2.03	Izdelava posteljice v debelini plasti 40.0 cm iz kamnitega ali peščeno prodnega materiala 0/100 mm Zahtevana nosilnost na planumu posteljice je Ev2=80 MN/m2	m3	4,00		
2.04	Planiranje in humusiranje zelenic v deb. 15 cm ter posejanje travnega semena	m2	20,00		
	SKUPAJ ZEMELJSKA DELA				
3.00	**VOZIŠČNE KONSTRUKCIJE**				
3.01	Izdelava nevezane nosilne plasti drobljenca v debelini 21.0 do 30.0 cm, zahtevana nosilnost je Ev2=100 MN/m2.	m3	2,00		
3.02	Fino planiranje planuma nevezane nosilne plasti pred vgrajevanjem vezane nosilne plasti do točnosti +/- 1.0 cm.	m2	9,00		
	SKUPAJ VOZIŠČNE KONSTRUKCIJE				
4.00	**KANALIZACIJA**				
4.01	Izdelava kanalizacije iz cevi iz plastičnih mas, vgrajenih na podložno plast iz peska, PVC, SN 8, ø 200 mm, vključno z napravo posteljice in zasipom cevi v coni cevi z gramozom 0/16 mm	m	12,00		
4.02	Dobava in vgradnja PE jaška fi 800 mm, globine 1.0 do 1.5 m iz zasip jaška z gramozom 0/16 mm	kom	1,00		
4.03	Izdelava priključka PVC cevi fi 200 mm jašek javnega kanala	kom	1,00		
4.04	Dobava in vgraditev pokrova fi 600 mm iz litega železa z zaklepanjem protihrupnim vložkom, razred D 400 in AB obročem	kom	1,00		
	SKUPAJ KANALIZACIJA				
5.00	**TUJE STORITVE**				
5.01	Izdelava preizkusa vodotesnosti kanalizacije, cevi fi do 300 mm	m	12,00		
5.02	Izdelava preizkusa vodotesnosti kanalizacije, jašek fi 800 do fi 1000 mm	kom	1,00		

	Opis postavke	Enota	Količina	Cena/enoto	Skupaj
5.03	Čiščenje kanalizacije in pregled s TV kamero.	m	12,00		
5.04	Posnetek kanalizacije za potrebe PID-a in katastra	m	12,00		
5.05	Čiščenje in pregled s kamero obstoječe kanalizacije, ter potrebne sanacije poškodovane kanalizacije	m	68,00		
5.06	Projektantski nadzor pri izvajanju del	ur	5,00		
	SKUPAJ TUJE STORITVE				
6.00	**ZAKLJUČNA DELA**				
6.01	Nepredvidena in dodatna dela, ki se pojavijo med gradnjo. Upoštevano 10 % vrednosti vseh del.	ocena	0,10		
	SKUPAJ ZAKLJUČNA DELA				
	REKAPITULACIJA - LOVSKI DOM KOZOROG				
1.00	PREDDELA				
2.00	ZEMELJSKA DELA				
3.00	VOZIŠČNE KONSTRUKCIJE				
4.00	KANALIZACIJA				
5.00	TUJE STORITVE				
6.00	ZAKLJUČNA DELA				
	SKUPAJ				
	22% DDV				
	SKUPAJ z DDV				
III.	**CINKARNA**				
1.00	**PREDDELA**				
1.01	Zakoličba kanala z zavarovanjem višin	m	24,00		
1.02	Postavitev in zavarovanje gradbenih profilov	kom	3,00		
	SKUPAJ PREDDELA				

	Opis postavke	Enota	Količina	Cena/enoto	Skupaj
2.00	**ZEMELJSKA DELA**				
2.01	Izkop za kanalizacijo globine do				
	2,0 m v težki zemljini z deponijo				
	ob robu izkopanega jarka.	m3	48,00		
2.02	Zasip kanalskega jarka z izkopano				
	zemljino, deponirano ob robu				
	jarka, z valjanjem v plasteh,				
	zahtevana zgoščenost vsake plasti				
	je 95 % po SPP.	m3	18,00		
2.03	Planiranje in humusiranje zelenic v deb.				
	15 cm ter posejanje travnega semena	m2	100,00		
	SKUPAJ ZEMELJSKA DELA				
3.00	**KANALIZACIJA**				
3.01	Izdelava kanalizacije iz cevi iz				
	plastičnih mas, vgrajenih na				
	podložno plast iz peska, PVC, SN 8,				
	ø 200 mm, vključno z napravo posteljice				
	in zasipom cevi v coni cevi z gramozom				
	0/16 mm	m	24,00		
3.02	Dobava in vgradnja PE jaška fi 600				
	mm, globine 1.0 do 1.5 m iz zasip jaška				
	z gramozom 0/16 mm	kom	1,00		
3.03	Izdelava priključka PVC cevi fi 200 mm				
	jašek javnega kanala	kom	1,00		
3.04	Dobava in vgradnja pokrova fi 600				
	mm iz litega železa z AB obročem,				
	razred B 125	kom	1,00		
	SKUPAJ KANALIZACIJA				
4.00	**TUJE STORITVE**				
4.01	Izdelava preizkusa vodotesnosti				
	kanalizacije, cevi fi do 300 mm	m	24,00		
4.02	Izdelava preizkusa vodotesnosti				
	kanalizacije, jašek fi 800 do fi 1000 mm	kom	1,00		
4.03	Čiščenje kanalizacije in pregled s TV				
	kamero.	m	24,00		
4.04	Posnetek kanalizacije za potrebe PID-a				
	in katastra	m	24,00		

	Opis postavke	Enota	Količina	Cena/enoto	Skupaj
4.05	Čiščenje in pregled s kamero obstoječe kanalizacije, ter potrebne sanacije poškodovane kanalizacije	m1	5,00		
4.06	Projektantski nadzor pri izvajanju del	ur	5,00		
	SKUPAJ TUJE STORITVE				
5.00	**ZAKLJUČNA DELA**				
5.01	Nepredvidena in dodatna dela, ki se pojavijo med gradnjo. Upoštevano 10 % vrednosti vseh del.	ocena	0,10		
	SKUPAJ ZAKLJUČNA DELA				
	REKAPITULACIJA - CINKARNA				
1.00	PREDDELA				
2.00	ZEMELJSKA DELA				
3.00	KANALIZACIJA				
4.00	TUJE STORITVE				
5.00	ZAKLJUČNA DELA				
	SKUPAJ				
	22% DDV				
	SKUPAJ z DDV				
IV.	**PALENK IN CVETKO**				
1.00	**PREDDELA**				
1.01	Zakoličba kanala z zavarovanjem višin	m	147,00		
1.02	Postavitev in zavarovanje gradbenih profilov	kom	6,00		
1.03	Naprava delne zapore cestišča s pripadajočo prometno signalizacijo, ki se po končanih delih odstrani. Obračun po dejanskih stroških	ocena	1,00		
1.04	Zakoličba obstoječih instalacij in potrebni ukrepi za zavarovanje instalacij med gradnjo, kot so: (poglobitve, prestavitve in razne zaščite.) Obračun po dejanskih stroških.	ocena	1,00		

	Opis postavke	Enota	Količina	Cena/enoto	Skupaj
1.05	Rušenje asfalta debeline do 10 cm z odvozom v zbirni center gradbenih odpadkov	m2	250,00		
1.06	Rezanje asfalta debeline do 10 cm	m	70,00		
	SKUPAJ PREDDELA				
2.00	**ZEMELJSKA DELA**				
2.01	Izkop za kanalizacijo globine do 2,0 m v težki zemljini z deponijo ob robu izkopanega jarka.	m3	440,00		
2.02	Zasip kanalskega jarka z izkopano zemljino, deponirano ob robu jarka, z valjanjem v plasteh, zahtevana zgoščenost vsake plasti je 95 % po SPP.	m3	270,00		
2.03	Izdelava posteljice v debelini plasti 40.0 cm iz kamnitega ali peščeno prodnega materiala 0/100 mm Zahtevana nosilnost na planumu posteljice je Ev2=80 MN/m2	m3	120,00		
	SKUPAJ ZEMELJSKA DELA				
3.00	**VOZIŠČNE KONSTRUKCIJE**				
3.01	Izdelava nevezane nosilne plasti drobljenca v debelini 21.0 do 30.0 cm, zahtevana nosilnost je Ev2=100 MN/m2.	m3	50,00		
3.02	Fino planiranje planuma nevezane nosilne plasti pred vgrajevanjem vezane nosilne plasti do točnosti +/- 1.0 cm.	m2	550,00		
3.03	Izdelava zgornje nosilne plasti iz asfaltne zmesi bituminiziranega drobljenca AC 22 base B 50/70 A3 v debelini 6.0 cm.	m2	250,00		
3.04	Izdelava zgornje nosilne plasti iz asfaltne zmesi bituminiziranega drobljenca AC 8 surf B 50/70 A3 v debelini 3.0 cm.	m2	250,00		
	SKUPAJ VOZIŠČNE KONSTRUKCIJE				

	Opis postavke	Enota	Količina	Cena/enoto	Skupaj
4.00	**KANALIZACIJA**				
4.01	Izdelava kanalizacije iz cevi iz plastičnih mas, vgrajenih na podložno plast iz peska, PVC, SN 8, ø 200 mm, vključno z napravo posteljice in zasipom cevi v coni cevi z gramozom 0/16 mm	m	147,00		
4.02	Dobava in vgradnja PE jaška fi 600 mm, globine 1.0 do 1.5 m iz zasip jaška z gramozom 0/16 mm	kom	2,00		
4.03	Dobava in vgradnja PE jaška fi 800 mm, globine 2,0 do 2.5 m iz zasip jaška z gramozom 0/16 mm	kom	4,00		
4.04	Izdelava priključka PVC cevi fi 200 mm jašek javnega kanala	kom	1,00		
4.05	Dobava in vgraditev pokrova fi 600 mm iz litega železa z zaklepanjem protihrupnim vložkom, razred D 400 in AB obročem	kom	1,00		
	SKUPAJ KANALIZACIJA				
5.00	**TUJE STORITVE**				
5.01	Izdelava preizkusa vodotesnosti kanalizacije, cevi fi do 300 mm	m	147,00		
5.02	Izdelava preizkusa vodotesnosti kanalizacije, jašek fi 800 do fi 1000 mm	kom	6,00		
5.03	Čiščenje kanalizacije in pregled s TV kamero.	m	147,00		
5.04	Posnetek kanalizacije za potrebe PID-a in katastra	m	147,00		
	Čiščenje in pregled s kamero obstoječe kanalizacije, ter potrebne sanacije poškodovane kanalizacije	m1	3,00		
5.05	Projektantski nadzor pri izvajanju del	ur	5,00		
	SKUPAJ TUJE STORITVE				
6.00	**ZAKLJUČNA DELA**				
6.01	Nepredvidena in dodatna dela, ki se pojavijo med gradnjo. Upoštevano 10 % vrednosti vseh del.	ocena	0,10		
	SKUPAJ ZAKLJUČNA DELA				

	Opis postavke	Enota	Količina	Cena/enoto	Skupaj
	REKAPITULACIJA - PALENK IN CVETKO				
1.00	PREDDELA				
2.00	ZEMELJSKA DELA				
3.00	VOZIŠČNE KONSTRUKCIJE				
4.00	KANALIZACIJA				
5.00	TUJE STORITVE				
6.00	ZAKLJUČNA DELA				
	SKUPAJ				
	22% DDV				
	SKUPAJ z DDV				
V.	**HOTEL PLESNIK**				
1.00	**PREDDELA**				
1.01	Zakoličba kanala z zavarovanjem višin	m	106,00		
1.02	Postavitev in zavarovanje gradbenih profilov	kom	4,00		
	SKUPAJ PREDDELA				
2.00	**ZEMELJSKA DELA**				
2.01	Izkop za kanalizacijo globine do 2,0 m v težki zemljini z deponijo ob robu izkopanega jarka.	m3	320,00		
2.02	Zasip kanalskega jarka z izkopano zemljino, deponirano ob robu jarka, z valjanjem v plasteh, zahtevana zgoščenost vsake plasti je 95 % po SPP.	m3	295,00		
2.03	Planiranje in humusiranje zelenic v deb. 15 cm ter posejanje travnega semena	m2	320,00		
	SKUPAJ ZEMELJSKA DELA				
3.00	**KANALIZACIJA**				
3.01	Izdelava kanalizacije iz cevi iz plastičnih mas, vgrajenih na podložno plast iz peska, PVC, SN 8, ø 200 mm, vključno z napravo posteljice in zasipom cevi v coni cevi z gramozom 0/16 mm	m	106,00		

	Opis postavke	Enota	Količina	Cena/enoto	Skupaj
3.02	Dobava in vgradnja PE jaška fi 600 mm, globine 1.0 do 1.5 m iz zasip jaška z gramozom 0/16 mm	kom	2,00		
3.03	Izdelava priključka PVC cevi fi 200 mm jašek javnega kanala	kom	1,00		
3.04	Dobava in vgradnja pokrova fi 600 mm iz litega železa z AB obročem, razred B 125	kom	2,00		
	SKUPAJ KANALIZACIJA				
4.00	**TUJE STORITVE**				
4.01	Izdelava preizkusa vodotesnosti kanalizacije, cevi fi do 300 mm	m	106,00		
4.02	Izdelava preizkusa vodotesnosti kanalizacije, jašek fi 800 do fi 1000 mm	kom	2,00		
4.03	Čiščenje kanalizacije in pregled s TV kamero.	m	106,00		
4.04	Posnetek kanalizacije za potrebe PID-a in katastra	m	106,00		
4.05	Čiščenje in pregled s kamero obstoječe kanalizacije, ter potrebne sanacije poškodovane kanalizacije	m1	44,00		
4.06	Projektantski nadzor pri izvajanju del	ur	5,00		
	SKUPAJ TUJE STORITVE				
5.00	**ZAKLJUČNA DELA**				
5.01	Nepredvidena in dodatna dela, ki se pojavijo med gradnjo. Upoštevano 10 % vrednosti vseh del.	ocena	0,10		
	SKUPAJ ZAKLJUČNA DELA				

	Opis postavke	Enota	Količina	Cena/enoto	Skupaj
	REKAPITULACIJA - HOTEL PLESNIK				
1.00	PREDDELA				
2.00	ZEMELJSKA DELA				
3.00	KANALIZACIJA				
4.00	TUJE STORITVE				
5.00	ZAKLJUČNA DELA				
	SKUPAJ				
	22% DDV				
	SKUPAJ z DDV				
VI.	**DOMAČIJA IN HLEV PLESNIK**				
1.00	**PREDDELA**				
1.01	Zakoličba kanala z zavarovanjem višin	m	62,00		
1.02	Postavitev in zavarovanje gradbenih profilov	kom	5,00		
	SKUPAJ PREDDELA				
2.00	**ZEMELJSKA DELA**				
2.01	Izkop za kanalizacijo globine do 2,0 m v težki zemljini z deponijo ob robu izkopanega jarka.	m3	125,00		
2.02	Zasip kanalskega jarka z izkopano zemljino, deponirano ob robu jarka, z valjanjem v plasteh, zahtevana zgoščenost vsake plasti je 95 % po SPP.	m3	105,00		
2.03	Planiranje in humusiranje zelenic v deb. 15 cm ter posejanje travnega semena	m2	320,00		
	SKUPAJ ZEMELJSKA DELA				
3.00	**KANALIZACIJA**				
3.01	Izdelava kanalizacije iz cevi iz plastičnih mas, vgrajenih na podložno plast iz peska, PVC, SN 8, ø 200 mm, vključno z napravo posteljice in zasipom cevi v coni cevi z gramozom 0/16 mm	m	106,00		

	Opis postavke	Enota	Količina	Cena/enoto	Skupaj
3.02	Dobava in vgradnja PE jaška fi 600 mm, globine 1.0 do 1.5 m iz zasip jaška z gramozom 0/16 mm	kom	1,00		
3.03	Dobava in vgradnja PE jaška fi 800 mm, globine 1.0 do 1.5 m iz zasip jaška z gramozom 0/16 mm	kom	1,00		
3.04	Izdelava priključka PVC cevi fi 200 mm jašek javnega kanala	kom	1,00		
3.05	Dobava in vgradnja pokrova fi 600 mm iz litega železa z AB obročem, razred B 125	kom	2,00		
	SKUPAJ KANALIZACIJA				
4.00	**TUJE STORITVE**				
4.01	Izdelava preizkusa vodotesnosti kanalizacije, cevi fi do 300 mm	m	106,00		
4.02	Izdelava preizkusa vodotesnosti kanalizacije, jašek fi 800 do fi 1000 mm	kom	2,00		
4.03	Čiščenje kanalizacije in pregled s TV kamero.	m	106,00		
4.04	Posnetek kanalizacije za potrebe PID-a in katastra	m	106,00		
4.05	Čiščenje in pregled s kamero obstoječe kanalizacije, ter potrebne sanacije poškodovane kanalizacije	m1	48,00		
4.06	Projektantski nadzor pri izvajanju del	ur	5,00		
	SKUPAJ TUJE STORITVE				
5.00	**ZAKLJUČNA DELA**				
5.01	Nepredvidena in dodatna dela, ki se pojavijo med gradnjo. Upoštevano 10 % vrednosti vseh del.	ocena	0,10		
	SKUPAJ ZAKLJUČNA DELA				

	Opis postavke	Enota	Količina	Cena/enoto	Skupaj
	REKAPITULACIJA - DOMAČIJA IN HLEV PLESNIK				
1.00	PREDDELA				
2.00	ZEMELJSKA DELA				
3.00	KANALIZACIJA				
4.00	TUJE STORITVE				
5.00	ZAKLJUČNA DELA				
	SKUPAJ				
	22% DDV				
	SKUPAJ z DDV				
VII.	**OBJEKTI LENAR**				
1.00	**PREDDELA**				
1.01	Zakoličba kanala z zavarovanjem višin	m	88,00		
1.02	Postavitev in zavarovanje gradbenih profilov	kom	5,00		
1.03	Rušenje obstoječe kanalizacije z odvozom v zbirni center gradbenih odpadkov	m	38,00		
	SKUPAJ PREDDELA				
2.00	**ZEMELJSKA DELA**				
2.01	Izkop za kanalizacijo globine do 2,0 m v težki zemljini z deponijo ob robu izkopanega jarka.	m3	180,00		
2.02	Zasip kanalskega jarka z izkopano zemljino, deponirano ob robu jarka, z valjanjem v plasteh, zahtevana zgoščenost vsake plasti je 95 % po SPP.	m3	160,00		
2.03	Izdelava nevezane nosilne plasti iz kamnitega materiala 0/60 mm v debelini 45 cm s komprimacijo Ev2 = 100 MN/m2	m3	80,00		
2.04	Planiranje in humusiranje zelenic v deb. 15 cm ter posejanje travnega semena	m2	60,00		
	SKUPAJ ZEMELJSKA DELA				

	Opis postavke	Enota	Količina	Cena/enoto	Skupaj
3.00	**KANALIZACIJA**				
3.01	Izdelava kanalizacije iz cevi iz plastičnih mas, vgrajenih na podložno plast iz peska, PVC, SN 8, ø 200 mm, vključno z napravo posteljice in zasipom cevi v coni cevi z gramozom 0/16 mm	m	88,00		
3.02	Dobava in vgradnja PE jaška fi 600 mm, globine 1.0 do 1.5 m iz zasip jaška z gramozom 0/16 mm	kom	4,00		
3.03	Dobava in vgradnja PE jaška fi 800 mm, globine 2.0 do 2.5 m iz zasip jaška z gramozom 0/16 mm	kom	1,00		
3.04	Izdelava priključka PVC cevi fi 200 mm jašek javnega kanala	kom	1,00		
3.05	Dobava in vgradnja pokrova fi 600 mm iz litega železa z AB obročem, razred C 250	kom	2,00		
	SKUPAJ KANALIZACIJA				
4.00	**TUJE STORITVE**				
4.01	Izdelava preizkusa vodotesnosti kanalizacije, cevi fi do 300 mm	m	88,00		
4.02	Izdelava preizkusa vodotesnosti kanalizacije, jašek fi 800 do fi 1000 mm	kom	5,00		
4.03	Čiščenje kanalizacije in pregled s TV kamero.	m	88,00		
4.04	Posnetek kanalizacije za potrebe PID-a in katastra	m	88,00		
4.05	Čiščenje in pregled s kamero obstoječe kanalizacije, ter potrebne sanacije poškodovane kanalizacije	m1	10,00		
4.06	Projektantski nadzor pri izvajanju del	ur	5,00		
	SKUPAJ TUJE STORITVE				
5.00	**ZAKLJUČNA DELA**				
5.01	Nepredvidena in dodatna dela, ki se pojavijo med gradnjo. Upoštevano 10 % vrednosti vseh del.	ocena	0,10		
	SKUPAJ ZAKLJUČNA DELA				

	Opis postavke	Enota	Količina	Cena/enoto	Skupaj
	REKAPITULACIJA - OBJEKTI LENAR				
1.00	PREDDELA				
2.00	ZEMELJSKA DELA				
3.00	KANALIZACIJA				
4.00	TUJE STORITVE				
5.00	ZAKLJUČNA DELA				
	SKUPAJ				
	22% DDV				
	SKUPAJ z DDV				
VIII.	**OJSTRICA**				
1.00	**PREDDELA**				
1.01	Zakoličba kanala z zavarovanjem višin	m	43,00		
1.02	Postavitev in zavarovanje gradbenih profilov	kom	6,00		
1.03	Naprava delne zapore cestišča s pripadajočo prometno signalizacijo, ki se po končanih delih odstrani. Obračun po dejanskih stroških	ocena	1,00		
1.04	Zakoličba obstoječih instalacij in potrebni ukrepi za zavarovanje instalacij med gradnjo, kot so: (poglobitve, prestavitve in razne zaščite.) Obračun po dejanskih stroških.	ocena	1,00		
1.05	Rušenje asfalta debeline do 10 cm z odvozom v zbirni center gradbenih odpadkov	m2	45,00		
1.06	Rezanje asfalta debeline do 10 cm	m	20,00		
	SKUPAJ PREDDELA				
2.00	**ZEMELJSKA DELA**				
2.01	Izkop za kanalizacijo globine do 2,0 m v težki zemljini z deponijo ob robu izkopanega jarka.	m3	90,00		


	Opis postavke	Enota	Količina	Cena/enoto	Skupaj
2.02	Zasip kanalskega jarka z izkopano zemljino, deponirano ob robu jarka, z valjanjem v plasteh, zahtevana zgoščenost vsake plasti je 95 % po SPP.	m3	55,00		
2.03	Izdelava posteljice v debelini plasti 40.0 cm iz kamnitega ali peščeno prodnega materiala 0/100 mm Zahtevana nosilnost na planumu posteljice je Ev2=80 MN/m2	m3	20,00		
	SKUPAJ ZEMELJSKA DELA				
3.00	**VOZIŠČNE KONSTRUKCIJE**				
3.01	Izdelava nevezane nosilne plasti drobljenca v debelini 21.0 do 30.0 cm, zahtevana nosilnost je Ev2=100 MN/m2.	m3	10,00		
3.02	Fino planiranje planuma nevezane nosilne plasti pred vgrajevanjem vezane nosilne plasti do točnosti +/- 1.0 cm.	m2	45,00		
3.03	Izdelava zgornje nosilne plasti iz asfaltne zmesi bituminiziranega drobljenca AC 22 base B 50/70 A3 v debelini 6.0 cm.	m2	45,00		
3.04	Izdelava zgornje nosilne plasti iz asfaltne zmesi bituminiziranega drobljenca AC 8 surf B 50/70 A3 v debelini 3.0 cm.	m2	45,00		
	SKUPAJ VOZIŠČNE KONSTRUKCIJE				
4.00	**KANALIZACIJA**				
4.01	Izdelava kanalizacije iz cevi iz plastičnih mas, vgrajenih na podložno plast iz peska, PVC, SN 8, ø 200 mm, vključno z napravo posteljice in zasipom cevi v coni cevi z gramozom 0/16 mm	m	45,00		
4.02	Dobava in vgradnja PE jaška fi 600 mm, globine 1.0 do 1.5 m iz zasip jaška z gramozom 0/16 mm	kom	1,00		
4.03	Dobava in vgradnja PE jaška fi 800 mm, globine 2,0 do 2.5 m iz zasip jaška z gramozom 0/16 mm	kom	1,00		

	Opis postavke	Enota	Količina	Cena/enoto	Skupaj
4.04	Izdelava priključka PVC cevi fi 200 mm jašek javnega kanala	kom	1,00		
4.05	Dobava in vgraditev pokrova fi 600 mm iz litega železa z zaklepanjem protihrupnim vložkom, razred D 400 in AB obročem	kom	2,00		
	SKUPAJ KANALIZACIJA				
5.00	**TUJE STORITVE**				
5.01	Izdelava preizkusa vodotesnosti kanalizacije, cevi fi do 300 mm	m	45,00		
5.02	Izdelava preizkusa vodotesnosti kanalizacije, jašek fi 800 do fi 1000 mm	kom	2,00		
5.03	Čiščenje kanalizacije in pregled s TV kamero.	m	45,00		
5.04	Posnetek kanalizacije za potrebe PID-a in katastra	m	45,00		
5.05	Čiščenje in pregled s kamero obstoječe kanalizacije, ter potrebne sanacije poškodovane kanalizacije	m1	3,00		
5.06	Projektantski nadzor pri izvajanju del	ur	5,00		
	SKUPAJ TUJE STORITVE				
6.00	**ZAKLJUČNA DELA**				
6.01	Nepredvidena in dodatna dela, ki se pojavijo med gradnjo. Upoštevano 10 % vrednosti vseh del.	ocena	0,10		
	SKUPAJ ZAKLJUČNA DELA				
	REKAPITULACIJA - OJSTRICA				
1.00	PREDDELA				
2.00	ZEMELJSKA DELA				
3.00	VOZIŠČNE KONSTRUKCIJE				
4.00	KANALIZACIJA				
5.00	TUJE STORITVE				
6.00	ZAKLJUČNA DELA				

	Opis postavke	Enota	Količina	Cena/enoto	Skupaj
	SKUPAJ				
	22% DDV				
	SKUPAJ z DDV				
IX.	**NA RAZPOTJU**				
1.00	**PREDDELA**				
1.01	Zakoličba kanala z zavarovanjem višin	m	4,00		
1.02	Postavitev in zavarovanje gradbenih profilov	kom	2,00		
1.03	Naprava delne zapore cestišča s pripadajočo prometno signalizacijo, ki se po končanih delih odstrani. Obračun po dejanskih stroških	ocena	1,00		
1.04	Zakoličba obstoječih instalacij in potrebni ukrepi za zavarovanje instalacij med gradnjo, kot so: (poglobitve, prestavitve in razne zaščite.) Obračun po dejanskih stroških.	ocena	1,00		
1.05	Rušenje PE požiralnika fi 400 mm z odvozom v zbirni center gradbenih odpadkov	kom	1,00		
	SKUPAJ PREDDELA				
2.00	**ZEMELJSKA DELA**				
2.01	Izkop za kanalizacijo globine do 2,0 m v težki zemljini z deponijo ob robu izkopanega jarka.	m3	8,00		
2.02	Zasip kanalskega jarka z izkopano zemljino, deponirano ob robu jarka, z valjanjem v plasteh, zahtevana zgoščenost vsake plasti je 95 % po SPP.	m3	2,00		
2.03	Izdelava posteljice v debelini plasti 40.0 cm iz kamnitega ali peščeno prodnega materiala 0/100 mm Zahtevana nosilnost na planumu posteljice je Ev2=80 MN/m2	m3	4,00		
	SKUPAJ ZEMELJSKA DELA				

	Opis postavke	Enota	Količina	Cena/enoto	Skupaj
3.00	**VOZIŠČNE KONSTRUKCIJE**				
3.01	Izdelava nevezane nosilne plasti drobljenca v debelini 21.0 do 30.0 cm, zahtevana nosilnost je Ev2=100 MN/m2.	m3	2,00		
3.02	Fino planiranje planuma nevezane nosilne plasti pred vgrajevanjem vezane nosilne plasti do točnosti +/- 1.0 cm.	m2	9,00		
	SKUPAJ VOZIŠČNE KONSTRUKCIJE				
4.00	**KANALIZACIJA**				
4.01	Izdelava kanalizacije iz cevi iz plastičnih mas, vgrajenih na podložno plast iz peska, PVC, SN 8, ø 200 mm, vključno z napravo posteljice in zasipom cevi v coni cevi z gramozom 0/16 mm	m	4,00		
4.02	Dobava in vgradnja PE jaška fi 600 mm, globine 1.5 do 2.0 m iz zasip jaška z gramozom 0/16 mm	kom	1,00		
4.04	Izdelava priključka PVC cevi fi 200 mm jašek javnega kanala	kom	1,00		
4.05	Dobava in vgradnja PE požiralnika fi 400 mm z montažo obstoječe LTŽ rešetke	kom	1,00		
4.06	Dobava in vgraditev pokrova fi 600 mm iz litega železa z zaklepanjem protihrupnim vložkom, razred D 400 in AB obročem	kom	1,00		
	SKUPAJ KANALIZACIJA				
5.00	**TUJE STORITVE**				
5.01	Izdelava preizkusa vodotesnosti kanalizacije, cevi fi do 300 mm	m	4,00		
5.02	Izdelava preizkusa vodotesnosti kanalizacije, jašek fi 800 do fi 1000 mm	kom	1,00		
5.03	Čiščenje kanalizacije in pregled s TV kamero.	m	4,00		
5.04	Posnetek kanalizacije za potrebe PID-a in katastra	m	4,00		

	Opis postavke	Enota	Količina	Cena/enoto	Skupaj
5.05	Projektantski nadzor pri izvajanju del	ur	5,00		
	SKUPAJ TUJE STORITVE				
6.00	**ZAKLJUČNA DELA**				
6.01	Nepredvidena in dodatna dela, ki se pojavijo med gradnjo. Upoštevano 10 % vrednosti vseh del.	ocena	0,10		
	SKUPAJ ZAKLJUČNA DELA				
	REKAPITULACIJA - NA RAZPOTJU				
1.00	PREDDELA				
2.00	ZEMELJSKA DELA				
3.00	VOZIŠČNE KONSTRUKCIJE				
4.00	KANALIZACIJA				
5.00	TUJE STORITVE				
6.00	ZAKLJUČNA DELA				
	SKUPAJ				
	22% DDV				
	SKUPAJ z DDV				
	SKUPNA REKAPITULACIJA				
I.	JAVNI WC				
II.	LOVSKI DOM KOZOROG				
III.	CINKARNA				
IV.	PALENK IN CVETKO				
V.	HOTEL PLESNIK				
VI.	DOMAČIJA IN HLEV PLESNIK				
VII.	OBJEKTI LENAR				
VIII.	OJSTRICA				
IX.	NA RAZPOTJU				
	SKUPAJ				
	22% DDV				
	SKUPAJ z DDV				

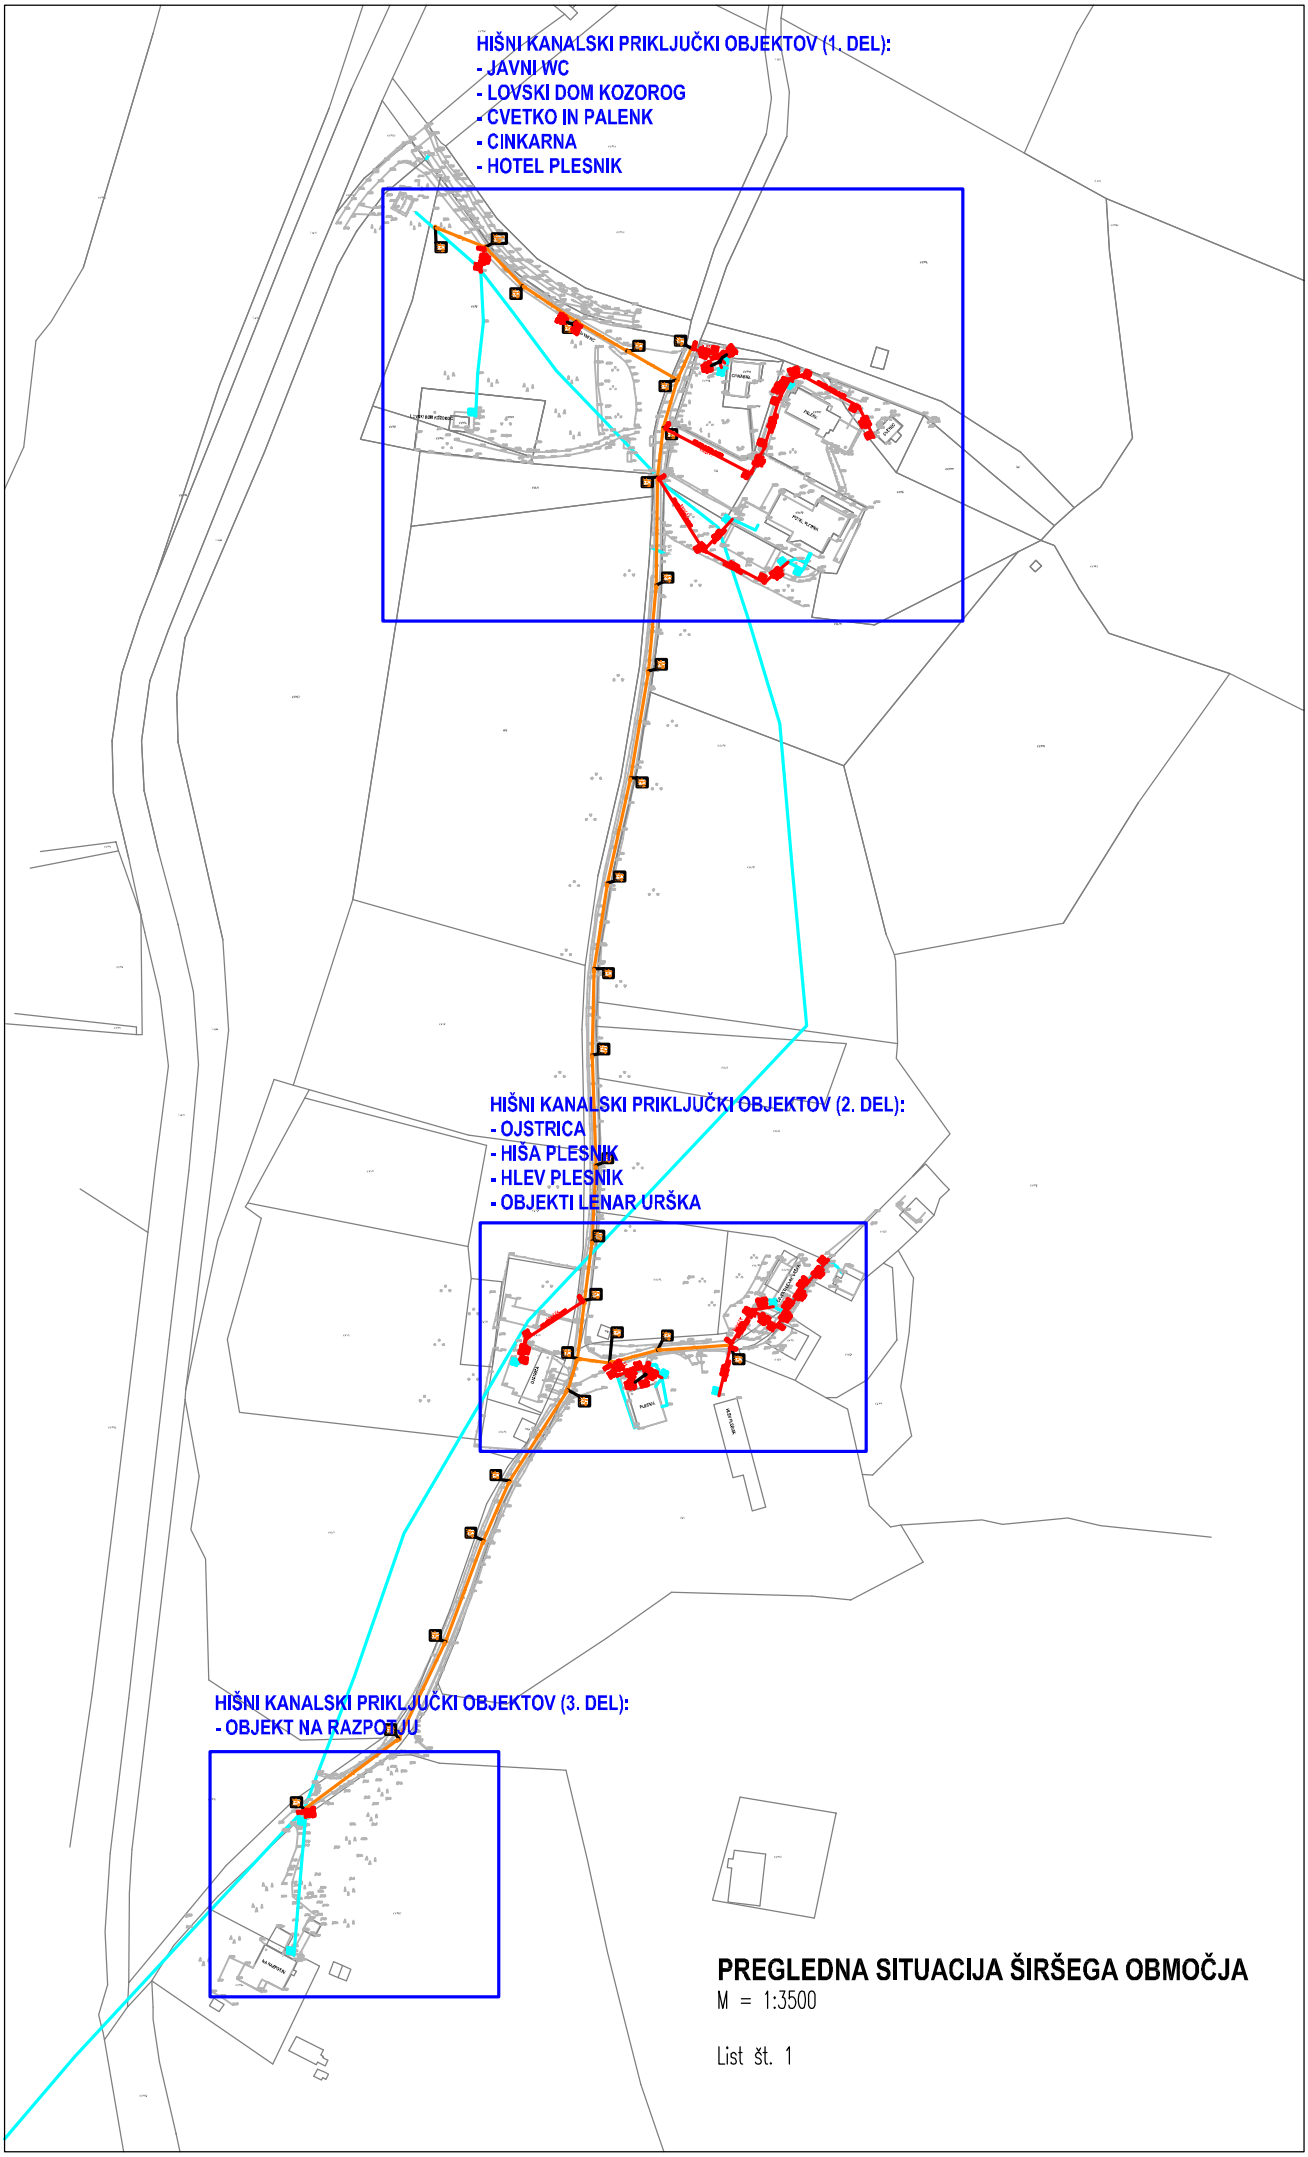

PREGLEDNA SITUACIJA ŠIRŠEGA OBMOČJA

M = 1:3500

List št. 1

661/24

661/10

661/5

754

JAVNI WC

661/44

CINKARNA

661/43

661/45

661/46

PALENK

661/46

CVETKO

661/41

LOVSKI DOM KOZOROG

661/70

661/8

661/42

779

661/11

660/4

660/15

HOTEL PLESNIK

661/9

K. F2
PVC Ø200, d=12,54m, i=-3,0%

kanal F1
PVC Ø200, d=45,65m, i=3,29%

kanal F3
PVC Ø200, d=40,13m, i=0,85%

PVC Ø200, d=5,80m, i=1,5%

PVC Ø200, d=79,93m, i=1,5%

PVC Ø200, d=9,91m, i=1,5%

PVC Ø200, d=13,50m, i=1,5%

PVC Ø200, d=23,80m, i=2,0%

PVC Ø200, d=13,55m, i=3,7%

PVC Ø200, d=4,08m, i=2,0%

PVC Ø200, d=11,14m, i=2,0%

PVC Ø200, d=19,56, i=2,0%

PVC Ø200, d=31,80m, i=0,85%

PVC Ø200, d=14,44m, i=0,85%

OPOMBA:
PRED IZGRADNJO HIŠNIH PRIKLJUČKOV JE OBVEZNO PREVERITI VIŠINE PRIKLJUČNEGA IN KONČNEGA OBST. JAŠKA!


LEGENDA:

- OBSTOJEČA KANALIZACIJA
- PREDVIDEN JAVNI FEKALNI KANAL
- PREDVIDENI HIŠNI KANALSKI PRIKLJUČKI

IPTI d.o.o.
INŽENIRING, PROJEKTIRANJE, TRGOVINA, IZVAJANJE
Ul. Vala Bratina 9, 2000 Maribor, tel.: 228-1340, fax: 228-1341, mobitel: 041 647-946, e-mail: ipti@siol.net

identifikacijska številka podjetja: 0257

investitor: Občina Solčava, Solčava 29, 3335 Solčava	odgovorni vodja projekta: GREGOR ZOHAR UNIV.D.I.A.	podpis:
	identifikacijska številka: ZAPS A-1380	datum: JUNIJ 2025
naročnik: STUDIO 73 d.o.o., Cesta na Pečovje 5, 3220 Štore	odgovorni projektant: OLGA VANČEK GR.INŽ.	podpis:
	identifikacijska številka: IZS G-0655	datum: JUNIJ 2025
objekt: HIŠNI KANALSKI PRIKLJUČKI OBJEKTOV V LOGARSKI DOLINI	projektant:	podpis:
načrt: NAČRT UREDITVE HIŠNIH PRIKLJUČKOV	številka načrta: 12/25	
vrsta projekta/faza: PZI	datum: JUNIJ 2025	merilo: 1:300
oznaka risbe: SITUACIJA KANALIZACIJE – 1. DEL		številka risbe: 2

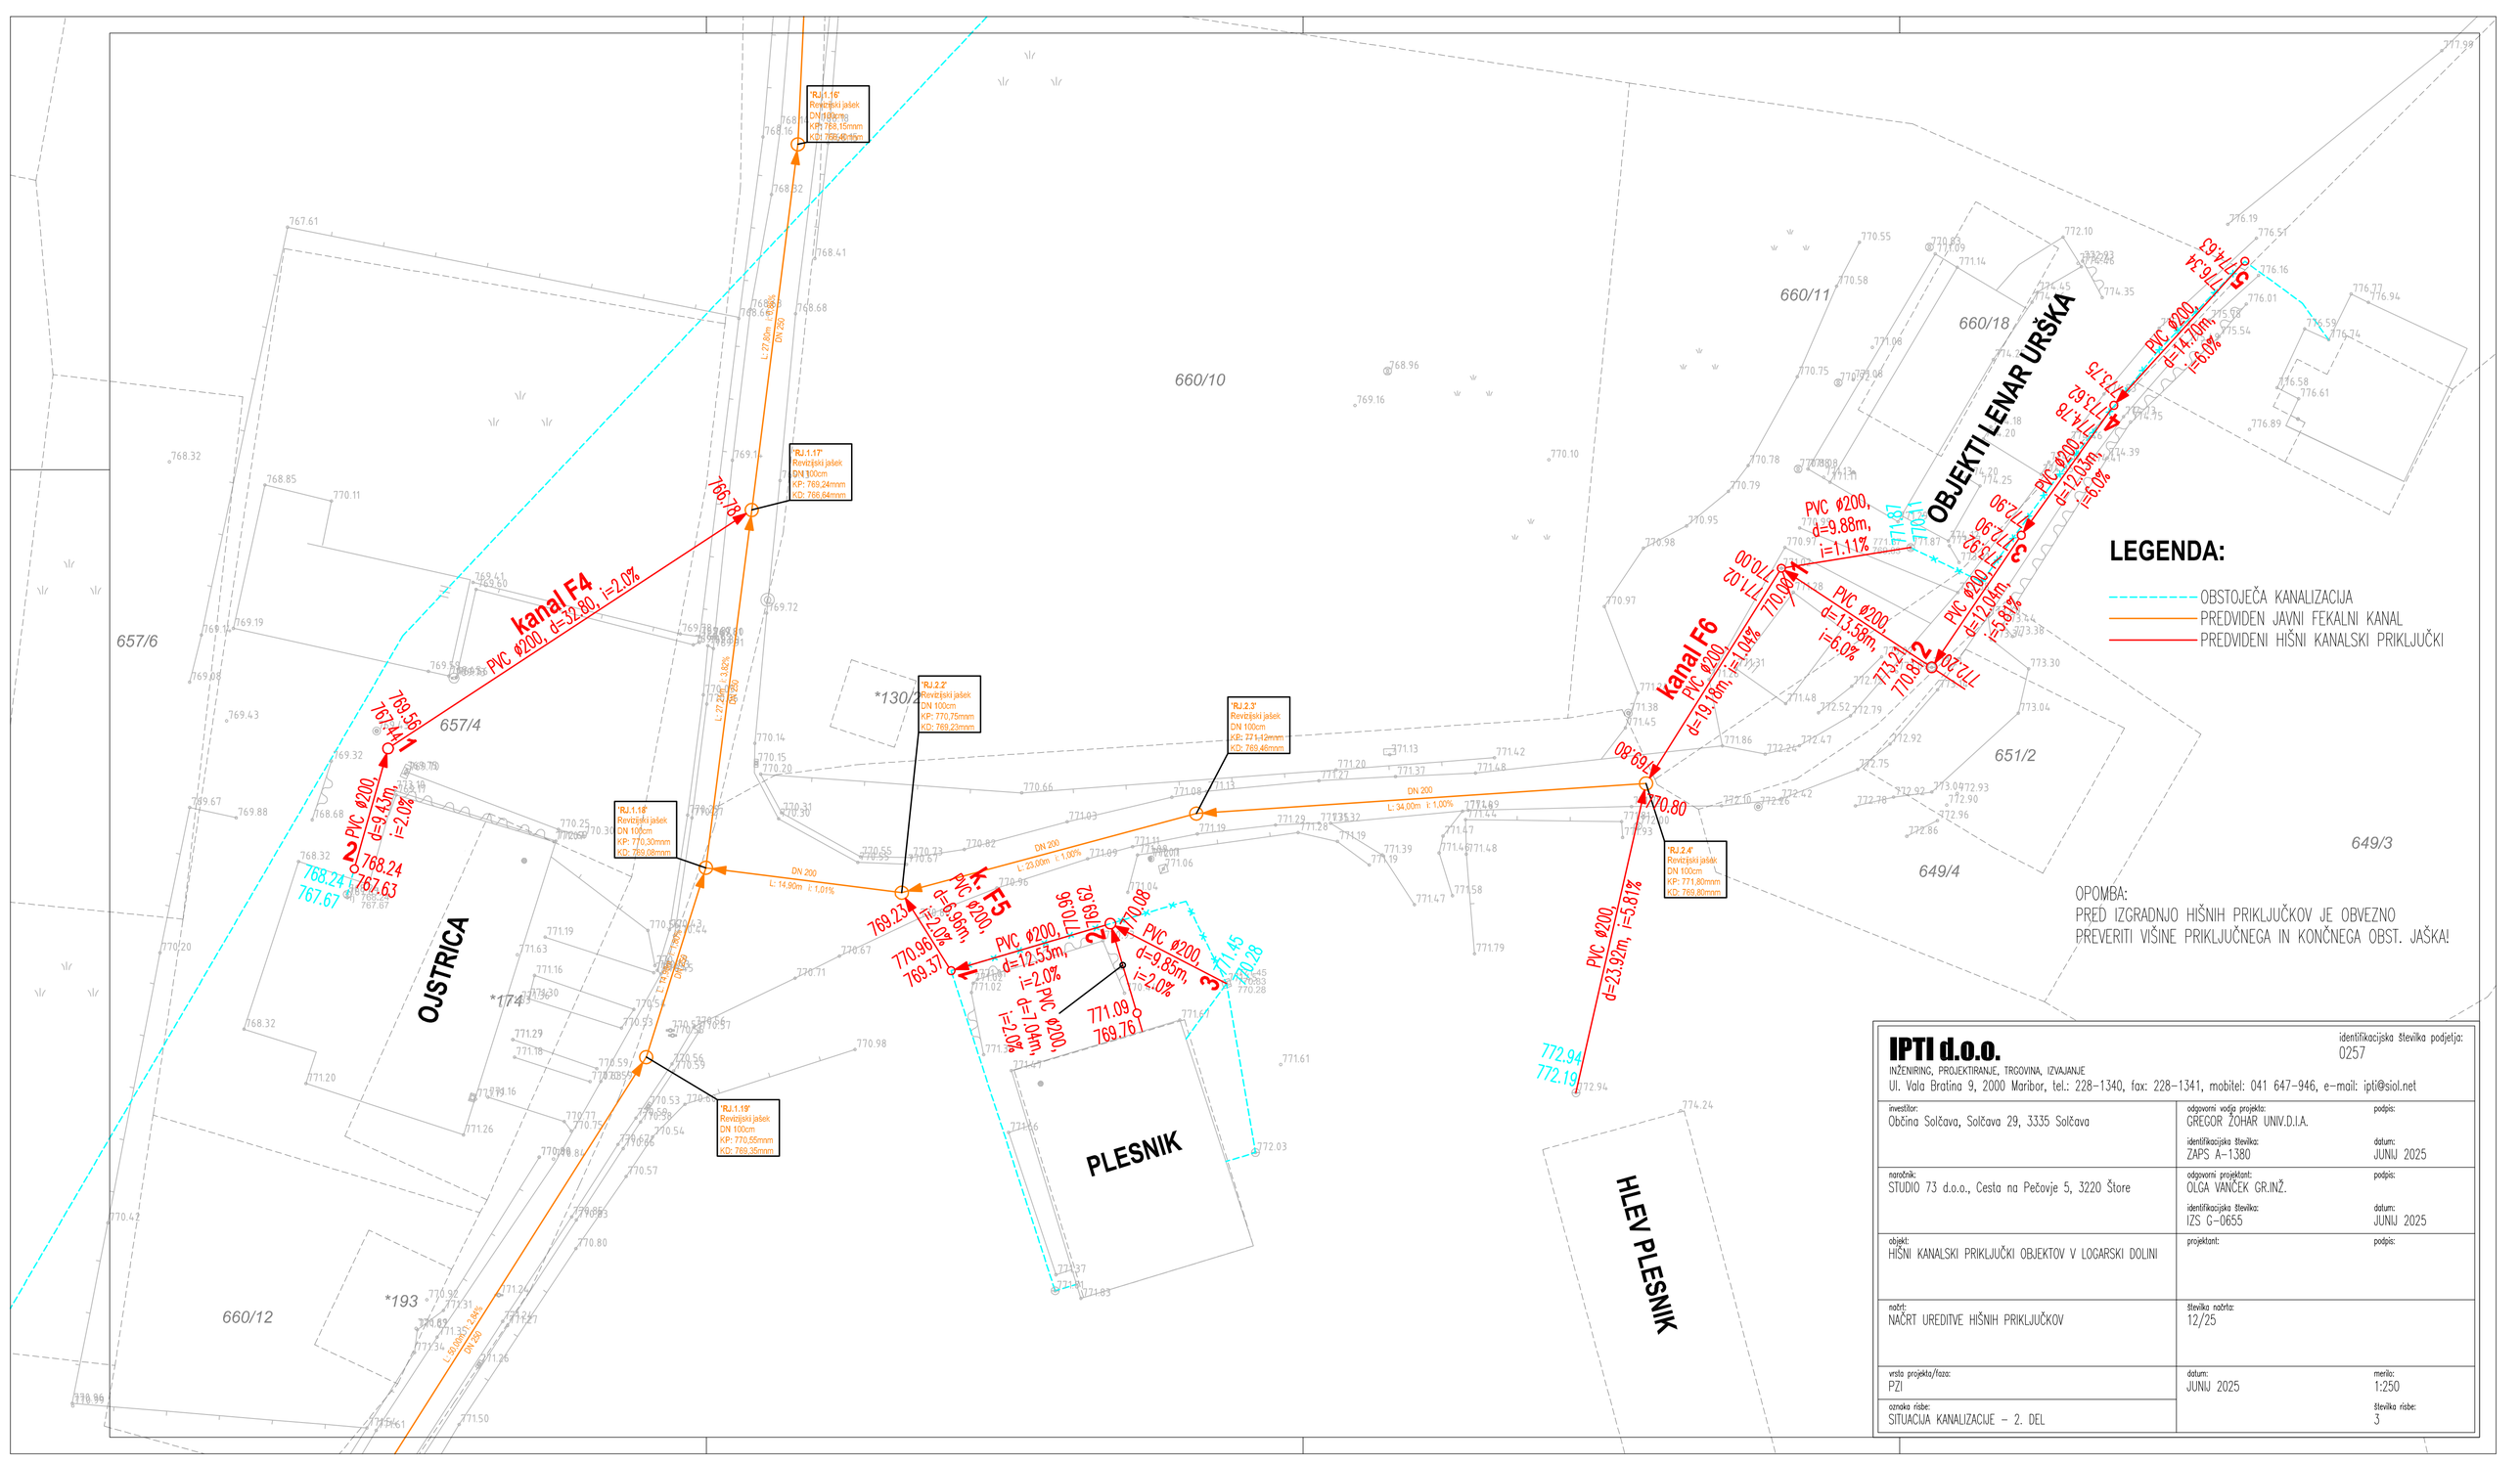

IPTI d.o.o.
INŽENIRING, PROJEKTIRANJE, TRGOVINA, IZVAJANJE
Ul. Vala Bratina 9, 2000 Maribor, tel.: 228-1340, fax: 228-1341, mobitel: 041 647-946, e-mail: ipti@siol.net

identifikacijska številka podjetja: 0257

investitor: Občina Solčava, Solčava 29, 3335 Solčava	odgovorni vodja projekta: GREGOR ŽOHAR UNIV.D.I.A.	podpis:
	identifikacijska številka: ZAPS A-1380	datum: JUNIJ 2025
naročnik: STUDIO 73 d.o.o., Cesta na Pečovje 5, 3220 Štore	odgovorni projektant: OLGA VANČEK GR.INŽ.	podpis:
	identifikacijska številka: IZS G-0655	datum: JUNIJ 2025
objekt: HIŠNI KANALSKI PRIKLJUČKI OBJEKTOV V LOGARSKI DOLINI	projektant:	podpis:
načrt: NAČRT UREDITVE HIŠNIH PRIKLJUČKOV	številka načrta: 12/25	
vrsta projekta/faza: PZI	datum: JUNIJ 2025	merilo: 1:250
oznaka risbe: SITUACIJA KANALIZACIJE – 2. DEL		številka risbe: 3

661/12

"RJ.1.24"
Revizijski jašek
DN 100cm
KP: 778,35mnm
KD: 776,50mnm

776.50

PVC φ200,
i=3,42%
L=3,80,

778.35
776.63

L: 54,67m i: 1,83%
DN 250

760.63
779.60

NA RAZPOTJU

661/30

661/66

LEGENDA:


- OBSTOJEČA KANALIZACIJA
- PREDVIDEN JAVNI FEKALNI KANAL
- PREDVIDENI HIŠNI KANALSKI PRIKLJUČKI

OPOMBA:
PRED IZGRADNJO HIŠNIH PRIKLJUČKOV JE OBVEZNO
PREVERITI VIŠINE PRIKLJUČNEGA IN KONČNEGA OBST. JAŠKA!

IPTI d.o.o.
INŽENIRING, PROJEKTIRANJE, TRGOVINA, IZVAJANJE
Ul. Vala Bratina 9, 2000 Maribor, tel.: 228-1340, fax: 228-1341, mobitel: 041 647-946, e-mail: ipti@siol.net
identifikacijska številka podjetja: 0257


investitor: Občina Solčava, Solčava 29, 3335 Solčava	odgovorni vodja projekta: GREGOR ŽOHAR UNIV.D.I.A.	podpis:
	identifikacijska številka: ZAPS A-1380	datum: JUNIJ 2025
naročnik: STUDIO 73 d.o.o., Cesta na Pečovje 5, 3220 Štore	odgovorni projektant: OLGA VANČEK GR.INŽ.	podpis:
	identifikacijska številka: IZS G-0655	datum: JUNIJ 2025
objekt: HIŠNI KANALSKI PRIKLJUČKI OBJEKTOV V LOGARSKI DOLINI	projektant:	podpis:
načrt: NAČRT UREDITVE HIŠNIH PRIKLJUČKOV	številka načrta: 12/25	
vrsta projekta/faza: PZI	datum: JUNIJ 2025	merilo: 1:250
oznaka risbe: SITUACIJA KANALIZACIJE – 3. DEL		številka risbe: 4

KANAL F1
CVETKO IN PALENK

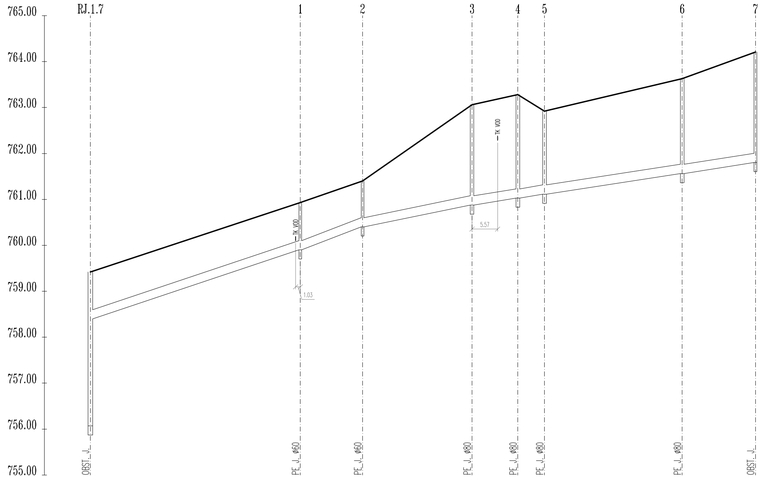


JAŠKI IN RAZDALJE	RJ.1.7	45.65	1	13.52	2	23.80	3	9.97	4	5.80	5	29.83	6	15.92	7
KILOMETRAŽA	0.0										0.1				
STACIONAŽA	0.00		45.65		59.17		83.97		93.94		98.74		128.57		144.49
KOTE TERENA															
KOTE DNA KANALA	756.07		755.90		755.40		754.97		754.77		754.72		754.26		754.11
KOTE POKROVOV	759.42		759.90		761.40		763.06		763.01		762.91		763.82		764.61
CEV, NAKLON, PRETOK		PVC Ø200 i=3.29‰		PVC Ø200 i=3.78‰		PVC Ø200 i=2.00‰		PVC Ø200 i=1.50‰		PVC Ø200 i=1.50‰		PVC Ø200 i=1.50‰		PVC Ø200 i=1.50‰	

KANAL F2
CINKARNA

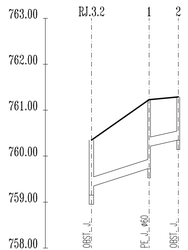

JAŠKI IN RAZDALJE	RJ.3.2	12.54	1	6.34	2
KILOMETRAŽA	0.0				
STACIONAŽA	0.00		12.54		18.88
KOTE TERENA					
KOTE DNA KANALA	760.15		759.73		759.65
KOTE POKROVOV	760.25		760.22		761.20
CEV, NAKLON, PRETOK		PVC Ø200 i=3.00‰		PVC Ø200 i=2.00‰	

KANAL F3
HOTEL PLESNIK

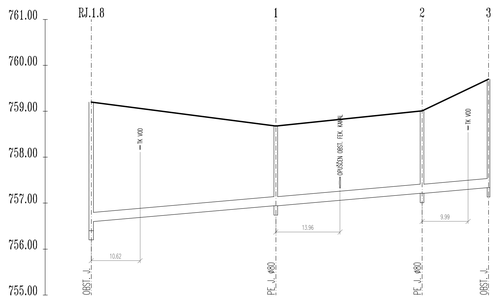


JAŠKI IN RAZDALJE	RJ.1.8	40.13	1	31.80	2	14.44	3
KILOMETRAŽA	0.0						
STACIONAŽA	0.00		40.13		71.93		86.37
KOTE TERENA							
KOTE DNA KANALA	756.40		756.04		755.21		755.05
KOTE POKROVOV	756.60		758.04		758.01		759.05
CEV, NAKLON, PRETOK		PVC Ø200 i=0.80‰		PVC Ø200 i=0.80‰		PVC Ø200 i=0.80‰	

IPTI d.o.o.
INŽENIRING, PROJEKTIRANJE, TRGOVINA, IZVAJANJE
Ul. Vala Bratina 9, 2000 Maribor, tel.: 228-1340, fax: 228-1341, mobitel: 041 647-946, e-mail: ipti@siol.net

identifikacijska številka podjetja: 0257


investitor: Občina Solčava, Solčava 29, 3335 Solčava	odgovorni vodja projekta: GREGOR ZOHAR UNIV.D.I.A. podpis:
	identifikacijska številka: ZAPS A-1980 datum: JUNIJ 2025
naročnik: STUDIO 73 d.o.o., Cesta na Pečovje 5, 3220 Štore	odgovorni projektant: OLGA VANČEK GRUNŽ. podpis:
	identifikacijska številka: IZS G-0655 datum: JUNIJ 2025
objekt: HIŠNI KANALSKI PRIKLJUČKI OBJEKTOV V LOGARSKI DOLINI	projektant: podpis:
načrt: NAČRT UREDITVE HIŠNIH PRIKLJUČKOV	številka načrta: 12/25
vrsta projekta/faze: PZI	datum: JUNIJ 2025 merilo: 1:500/50
oznaka risbe: VZDOLŽNI PROFILI KANALOV F1, F2, F3	številka risbe: 5

KANAL F4
OJSTRICA

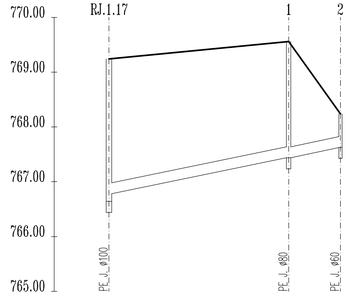


JAŠKI IN RAZDALJE	RJ.1.17	32.80	1	9.43	2
KILOMETRAŽA	0.0				
STACIONAŽA	0.00		32.80		42.23
KOTE TERENA					
KOTE DNA KANALA	769.24 769.10		767.44		767.63
KOTE POKROVOV	769.24		769.56		768.24
CEV, NAKLON, PRETOK		PVC Ø200 i=2.00%		PVC Ø200 i=2.00%	

KANAL F5
PLESNIK

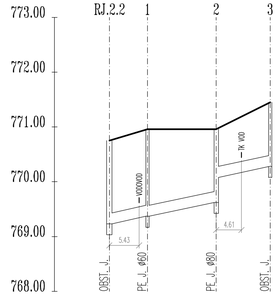

JAŠKI IN RAZDALJE	RJ.2.2	6.96	1	12.53	2	9.85	3
KILOMETRAŽA	0.0						
STACIONAŽA	0.00	6.96		19.49		29.34	
KOTE TERENA							
KOTE DNA KANALA	769.93 769.79		769.17		769.62 769.08		770.28
KOTE POKROVOV	770.75		770.66		770.66		771.43
CEV, NAKLON, PRETOK		PVC Ø200 i=2.00%		PVC Ø200 i=2.00%		PVC Ø200 i=2.00%	

KANAL F6
LENAR
URŠKA

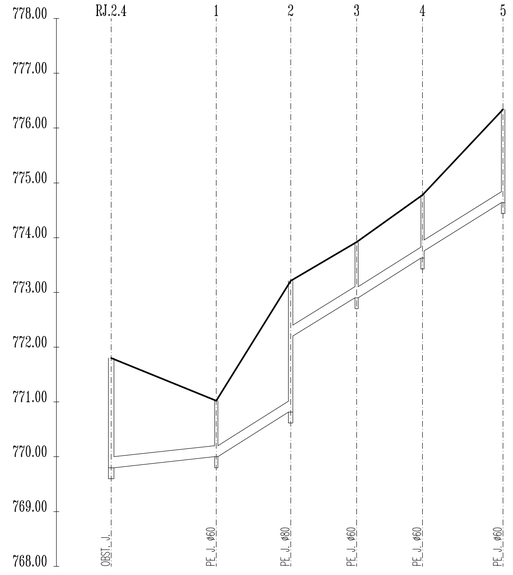


JAŠKI IN RAZDALJE	RJ.2.4	19.18	1	13.58	2	12.04	3	12.03	4	14.70	5
KILOMETRAŽA	0.0										
STACIONAŽA	0.00		19.18		32.76		44.80		56.83		71.53
KOTE TERENA											
KOTE DNA KANALA	769.80 771.80		770.00 771.102		772.80 772.521		773.90 773.90		773.65 774.78		774.65 776.34
KOTE POKROVOV											
CEV, NAKLON, PRETOK		PVC Ø200 i=1.04%		PVC Ø200 i=6.00%		PVC Ø200 i=5.81%		PVC Ø200 i=6.00%		PVC Ø200 i=6.00%	

IPTI d.o.o.
INŽENIRING, PROJEKTIRANJE, TRGOVINA, IZVAJANJE
Ul. Vala Bratina 9, 2000 Maribor, tel.: 228-1340, fax: 228-1341, mobitel: 041 647-946, e-mail: ipti@siol.net

identifikacijska številka podjetja: 0257

investitor: Občina Solčava, Solčava 29, 3335 Solčava	odgovorni vodja projekta: GREGOR ŽOHAR UNIV.D.I.A. podpis:
	identifikacijska številka: ZAPS A-1380 datum: JUNIJ 2025
naročnik: STUDIO 73 d.o.o., Cesta na Pečovje 5, 3220 Štore	odgovorni projektant: OLGA VANČEK GR.INŽ. podpis:
	identifikacijska številka: IZS G-0655 datum: JUNIJ 2025
objekt: HIŠNI KANALSKI PRIKLJUČKI OBJEKTOV V LOGARSKI DOLINI	projektant: podpis:
načrt: NAČRT UREDITVE HIŠNIH PRIKLJUČKOV	številka načrta: 12/25
vrsta projekta/faza: PZI	datum: JUNIJ 2025 merilo: 1:500/50
oznaka risbe: VZDOLŽNI PROFILI KANALOV F4, F5, F6	številka risbe: 6

DETAJL VGRAJEVANJA PE JAŠKA

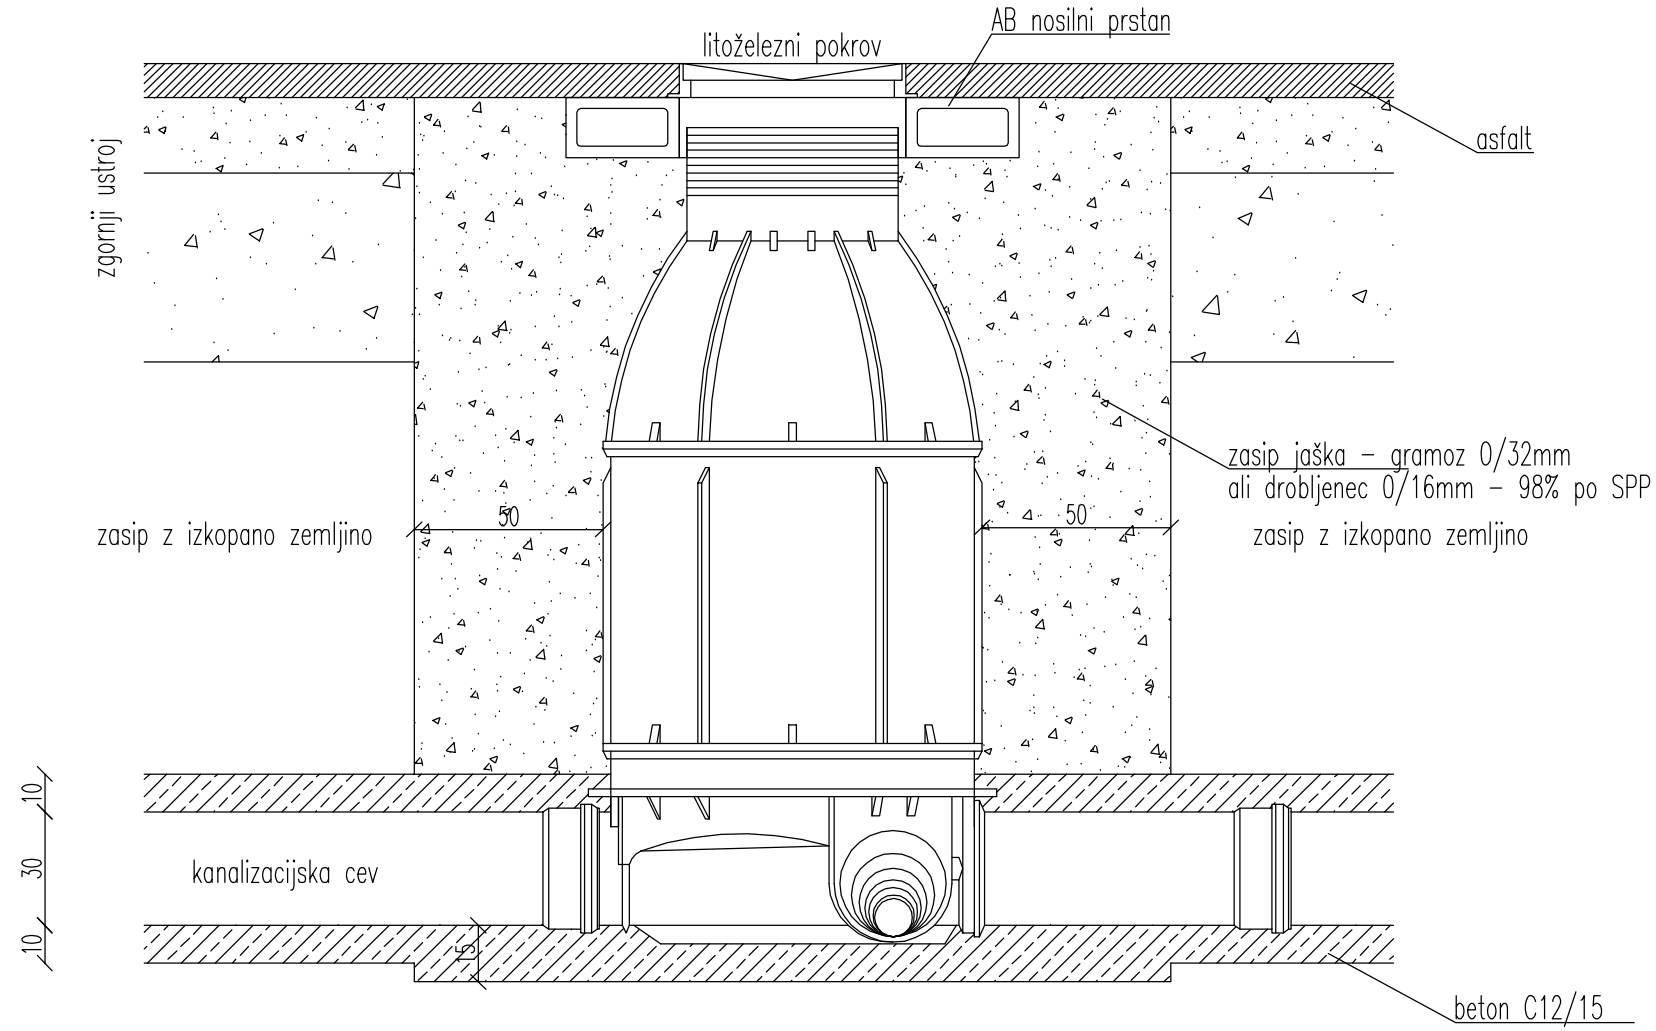


IPTI d.o.o.

INŽENIRING, PROJEKTIRANJE, TRGOVINA, IZVAJANJE

Ul. Vala Bratina 9, 2000 Maribor, tel.: 228-1340, fax: 228-1341, mobitel: 041 647-946, e-mail: ipti@siol.net

identifikacijska številka podjetja: 0257

številka načrta:	datum:	merilo:
12/25	JUNIJ 2025	1:20
oznaka risbe:		številka risbe:
DETAJL VGRAJEVANJA PE JAŠKA		7

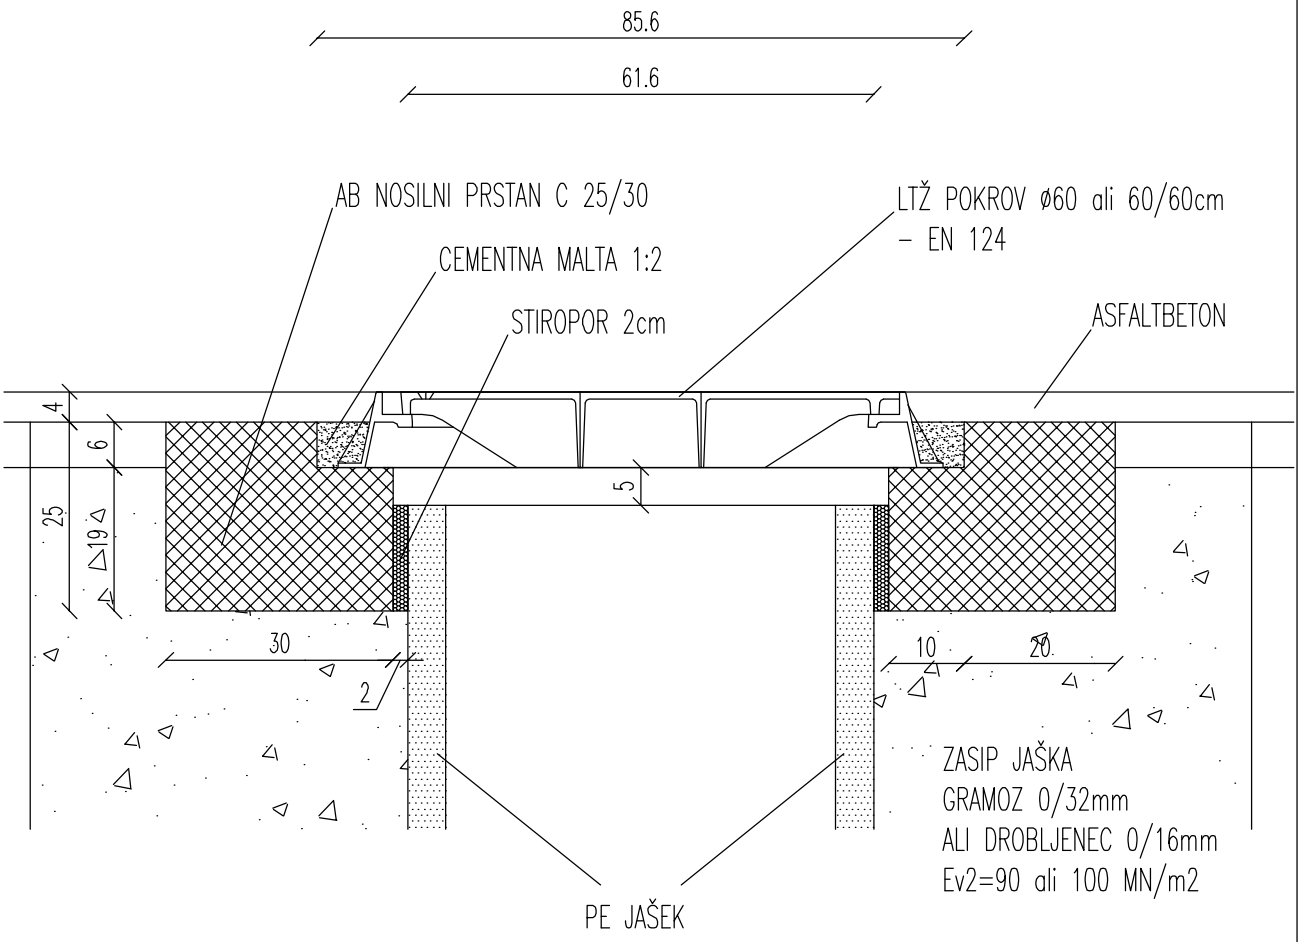

IPTI d.o.o.


identifikacijska številka podjetja:
0257


INŽENIRING, PROJEKTIRANJE, TRGOVINA, IZVAJANJE

Ul. Vala Bratina 9, 2000 Maribor, tel.: 228-1340, fax: 228-1341, mobitel: 041 647-946, e-mail: ipti@siol.net


številka načrta:	datum:	merilo:
12/25	JUNIJ 2025	1:10
oznaka risbe:		številka risbe:
DETAJL VGRAJEVANJA LTŽ POKROVA NA PE JAŠEK		8

POLAGANJE KANALSKIH CEVI
- betonska posteljica in polni obbeton

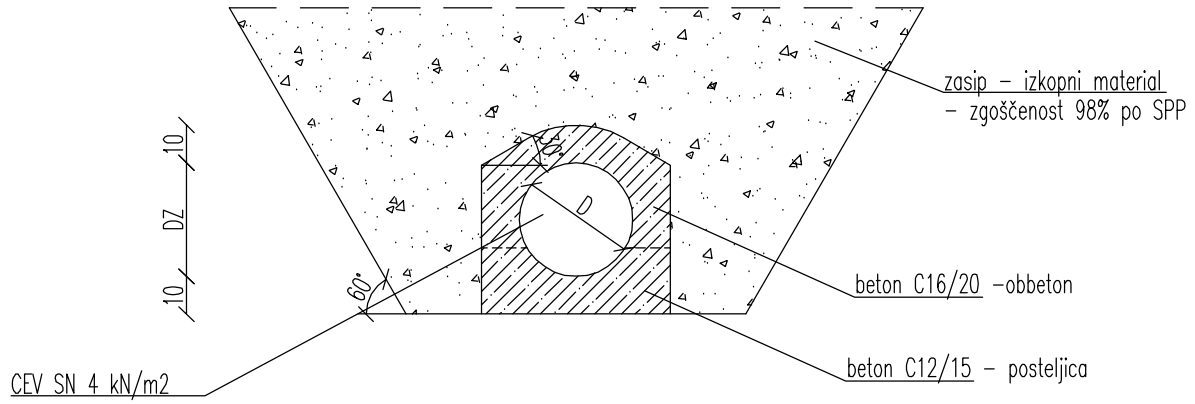

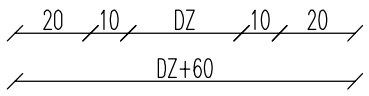

POLAGANJE KANALSKIH CEVI - peščena posteljica

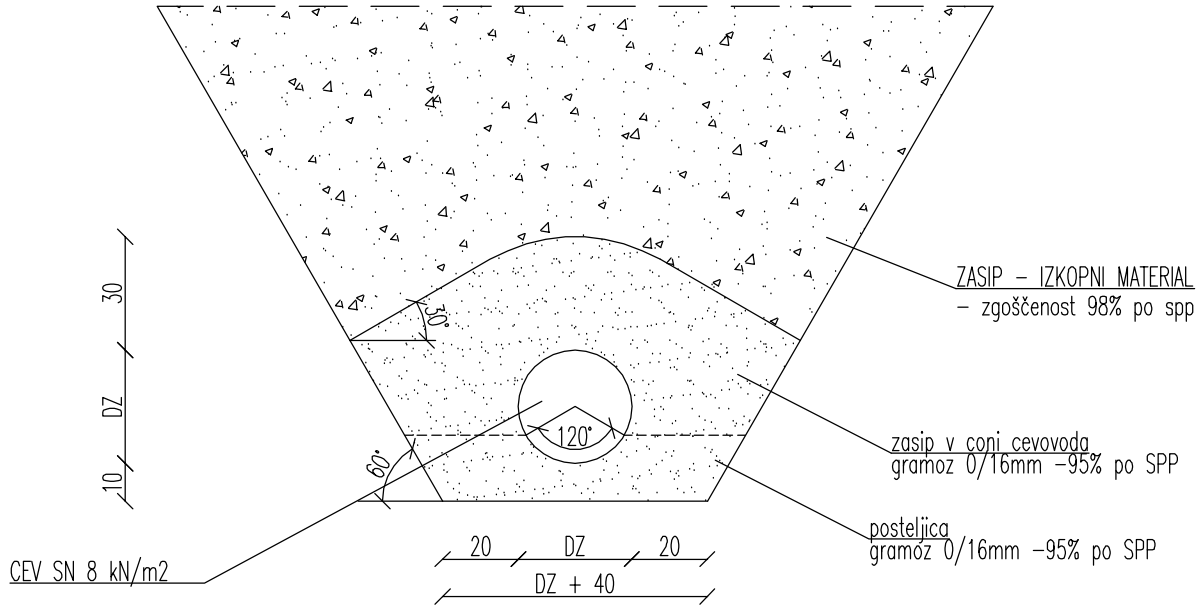

OPOMBA:
V PRIMERU KAMNITIH TEMELJNIH
TAL JE DEBELINA POSTELJICE
MIN. 15cm

IPTI d.o.o.

identifikacijska številka podjetja:
0257

INŽENIRING, PROJEKTIRANJE, TRGOVINA, IZVAJANJE

Ul. Vala Bratina 9, 2000 Maribor, tel.: 228-1340, fax: 228-1341, mobitel: 041 647-946, e-mail: ipti@siol.net

številka načrta:	datum:	merilo:
12/25	JUNIJ 2025	1:20
oznaka risbe:		številka risbe:
DETAJL POLAGANJA KANALSKIH CEVI		9