LEGENDA GRADBENI DEL:

- Obstoječe stanje
- Brežina – obstoječa
- Brežina (Vkop, Nasip)
- Tlakovanje-lomljenec
- Zatravitev
- Tip A – Požiralnik
- Tip B – Požiralnik
- Jašek
- Peskolov
- Os ceste
- Rob asfalta
- Betonski robnik
- Pogreznjen robnik
- Priključki, dvorišča


ANDREJC – OD PROJEKTA DO OBJEKTA
Topolšica 199b, 3325 Šoštanj
tel. : 05/909 75 73, fax. : 05/909 7571,
e-mail: info@andrejc.si, davčna št.: 48058149

Naziv	Ime in priimek	Ident.št. IZS	Podpis
Vodja projekta:	Iztok ČERNOŠA u.d.i.g.	G-3454	
PI gradbeništva:	Iztok ČERNOŠA u.d.i.g.	G-3454	
Obdelal:			

Objekt:	Ureditev daljinske kolesarske povezave D5 na pododseku Prelasko – Lastnič – 2. del trase	Št. proj.:	074–2018–2
		Št. načrta:	074–2018–C2
		Šifra CC:	2112
Faza:	PZI	Merilo: 1:500	Datum: maj 2022
Opis risbe:	GRADBENA SITUACIJA	Del risbe:	

Investitor: RS, Ministrstvo za infrastrukturo, Direkcija RS za infrastrukturo, Tržaška cesta 19, 1000 LJUBLJANA

Št. odseka:	Arhivska številka:	Faza/objekt:	Številka risbe:
D5	0180.00	004.2162	G.102.1
Št. priloge: G.2		Avtor risbe:	ANDREJC d.o.o.
		Ident.št.risbe:	074–2018–C2–G.102.1

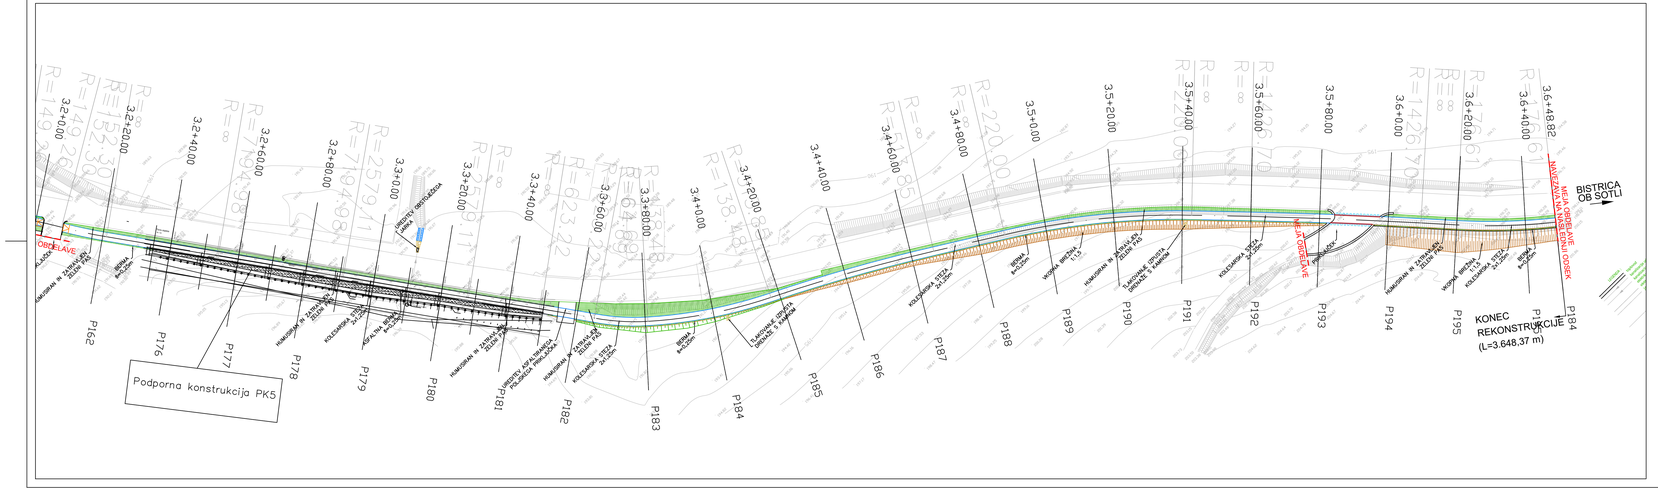

LEGENDA GRADBENI DEL:

- Obstoječe stanje
- Brežina – obstoječa
- Brežina
- Tekovanje–kamnjanec
- Zatravitev
- Podtrnik
- Podtrnik
- Jarek
- Peskolov
- Os ceste
- Rob asfalta
- Betonski robnik
- Pogrezajoč robnik
- Priključki, dvorišča

ANDREJC	Naziv:	Ime in priimek:	Ident.št. IZS:	Podpis:
Tjaševa 10b, 3320 Velenje tel.: 03/898 75 70, fax.: 03/898 7570 e-mail: info@andrejc.si, davčna št.: 65220160	Vodja projekta:	Iztok ČERNOŠA u.d.i.g.	G-3454	
	Pl. projektiranja:	Iztok ČERNOŠA u.d.i.g.	G-3454	
	Odobril:			

Objekt:	Ureditev daljinske kolesarske povezave D5 na področju Pretoka – Lastnič – 2. del trase	Št. proj.:	074-2018-2
		Št. načrta:	074-2018-C2
		Šifra OD:	2112
Faza:	PZI	Merilo: 1:500	Datum: maj 2022
Opis risbe:	GRADBENA SITUACIJA	Del risbe:	

		Investitor:	RS, Ministrstvo za infrastrukturo Direkcija RS za infrastrukturo Tržaška cesta 19, 1000 LJUBLJANA
Št. odseka:	Arhivska številka:	Faza/objekt:	Številka risbe:
D5	0180.00	004.2162	G.102.2
Št. priloge:	G.3		Avtor risbe: ANDREJC d.o.o.
			Ident.št.risbe: 074-2018-C2G.102.2