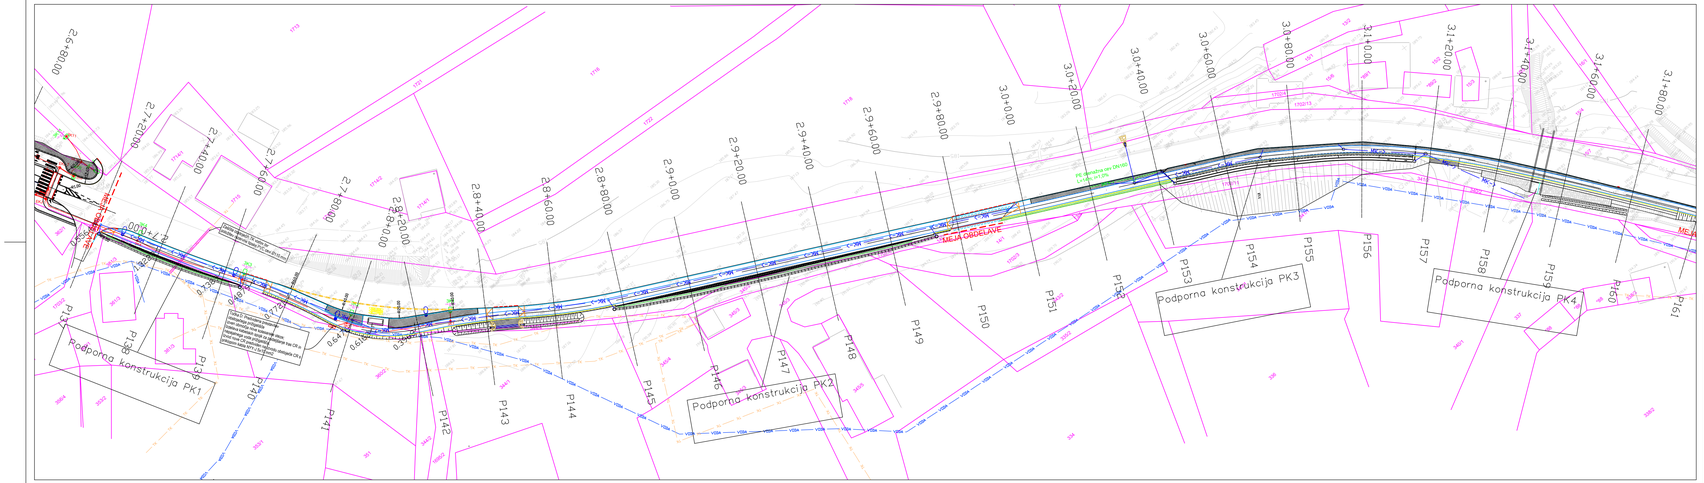
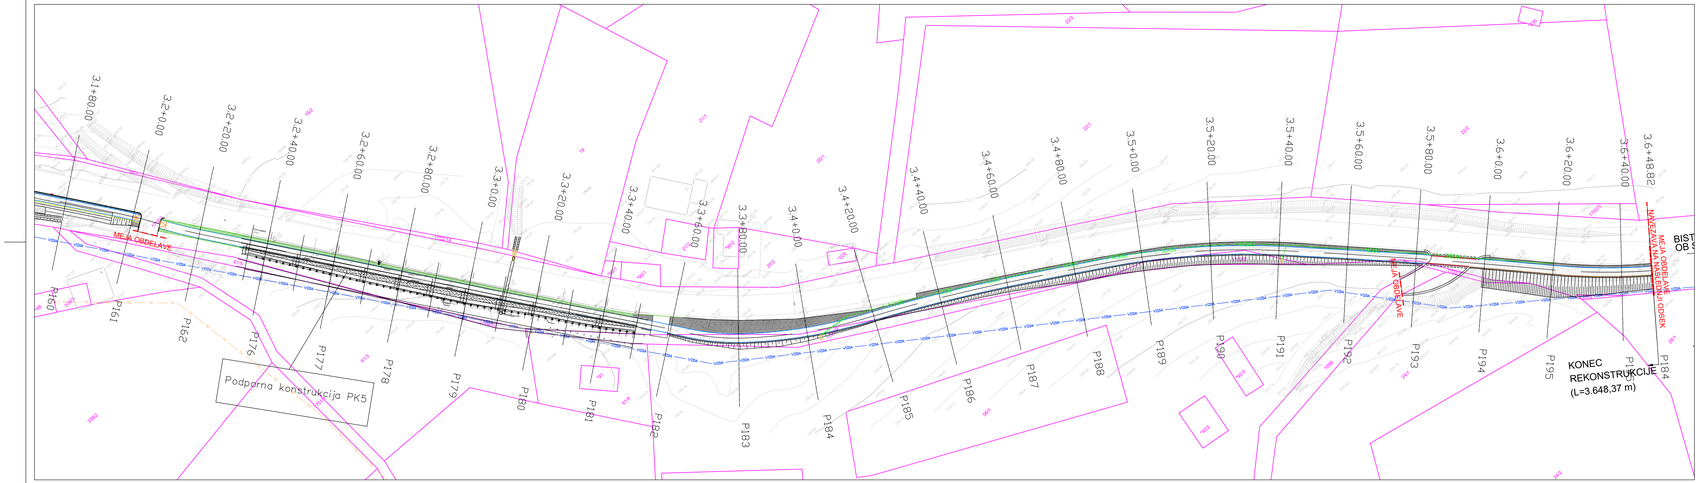

2+600,00
2+720,00
2+740,00
2+760,00
2+780,00
2+800,00
2+820,00
2+840,00
2+860,00
2+880,00
2+900,00
2+920,00
2+940,00
2+960,00
2+980,00
3+000,00
3+020,00
3+040,00
3+060,00
3+080,00
3+100,00
3+120,00
3+140,00
3+160,00
3+180,00
P136
P137
P138
P139
P140
P141
P142
P143
P144
P145
P146
P147
P148
P149
P150
P151
P152
P153
P154
P155
P156
P157
P158
P159
P160
P161
Podporna konstrukcija PK1
Podporna konstrukcija PK2
Podporna konstrukcija PK3
Podporna konstrukcija PK4
MEJA GRADBIŠČA
PS obstoječa cev DN/OD 1x400 in 1x315
Obstoječa kanalizacija ni v funkciji, predvidena je rekonstrukcija
Predvidena rekonstrukcija obstoječe kanalizacije DN 315
Predvidena rekonstrukcija obstoječe kanalizacije DN 400


3.1+80.00
3.2+0.00
3.2+20.00
3.2+40.00
3.2+60.00
3.2+80.00
3.3+0.00
3.3+20.00
3.3+40.00
3.3+60.00
3.3+80.00
3.4+0.00
3.4+20.00
3.4+40.00
3.4+60.00
3.4+80.00
3.5+0.00
3.5+20.00
3.5+40.00
3.5+60.00
3.5+80.00
3.6+0.00
3.6+20.00
3.6+40.00
3.6+48.82
MEJA OBDELAVE
NAVEZANA ASFALTNA OBRABNA PLAST
NAVEZANA ASFALTNA VEZNA PLAST
NOSILNA ASFALTNA PLAST
OBRABNI BETON
MEJA OBDELAVE
MEJA OBDELAVE
NAVEZANA ASFALTNA OBRABNA PLAST
NAVEZANA ASFALTNA VEZNA PLAST
NOSILNA ASFALTNA PLAST
OBRABNI BETON
P160
P161
P162
P176
P177
P178
P179
P180
P181
P182
P183
P184
P185
P186
P187
P188
P189
P190
P191
P192
P193
P194
P195
P196
P184
Podporna konstrukcija PK5
KONEC REKONSTRUKCIJE (L=3.648,37 m)
BIST OB S
RCD OBDELAVE
NAVEZANA ASFALTNA OBRABNA PLAST
NAVEZANA ASFALTNA VEZNA PLAST
NOSILNA ASFALTNA PLAST
OBRABNI BETON
MEJA OBDELAVE
MEJA OBDELAVE
NAVEZANA ASFALTNA OBRABNA PLAST
NAVEZANA ASFALTNA VEZNA PLAST
NOSILNA ASFALTNA PLAST
OBRABNI BETON