S

ZE TČ

P2
P1

3,75

3,26⁵

A

obst. zalogovnik vode

P.07
TEHNIKA (obst.kop.)
Keramika
32,39 m²

P.05
Čistila
Granitogres
4,73 m²

EL. OMARA

P.04
Elektro prostor
Granitogres
5,34 m²

DEMONTAŽA IN ODSTRANITEV
LESENO-STEKLENIH DVOKRILNIH VRAT Z
NADSVETLOBO

B

3,20
0,98
1,08
0,90
0,23⁵

4,77

P.06
Hodnik
Granitogres
7,87 m²

1,84⁵

P.03
Stopnišče
Granitogres
20,48 m²

0,15⁵
1,62
0,43⁵
0,96
0,24
0,90
1,02
10,00
0,90

0,96
0,40
1,62
0,39⁵
2,91⁵
0,40
2,97
10,00⁵

1,36⁵

1,15⁵
0,20
1,60⁵

P.02
Sanitarije M
Keramika
11,13 m²
4,80⁵

P1
P2

P.01
Vhodna avla
Keramika
36,36 m²
3,77

0,53
3,00
4,02⁵
0,49⁵

A

OBSTOJEČE SANITARIJE SE SANIRAJO
- Odstrani se polomljena in dotrajana sanitarna keramika
- po potrebi se odstrani talna in stenska keramika

Odstranijo se dotrajana lesena vrata
v sanitarije in pisarno, ter dostop do nadstropja



Postavka popis del C.1.1. - Odstranitev predelne stene s kovinskimi vrati

ENELING d.o.o.
podjetje za proizvodnjo električne energije in inženiring
Smetanova ul. 62 | 2000 Maribor | SI93583095
www.eneling.si | mail@eneling.si | m.041 792 587

Naziv gradnje	Ureditev garderob SŽ VIT
Investitor	**SŽ VIT MARIBOR** Kurilniška ulica 8, 2000 Maribor, Slovenija
Vrsta projektne dokumentacije	PZI — Št. projekta 902/2024 — Datum proj. november, 2024
Vrsta načrta	1 NAČRT ARHITEKTURE - ZBIRNI NAČRT
Grafični prikaz	TEHNIČNI PRIKAZI — Št. načrta 902-A/2024
Vodja projektiranja poobl. arhitekt	MITJA ŠEŠKO univ. dipl. inž. arh., ZAPS A - 1558
Vsebina grafičnega prikaza	**TLORIS PRITLIČJA - Odstranitve**
Datum	6. 05. 2025
Merilo	1:50
Številka lista	**A001**

S

ZE TČ

NE TČ

pralni stroj

zalogovnik vode ca.1000L

obst. zalogovnik vode

OBS.KANALIZACIJA

3,75

3,26⁵

P1

P2

A

B

P.07
TEHNIKA (obst.kop.)
Keramika
32,39 m²

P.05
Čistila
Granitogres
4,73 m²

P.04
Elektro prostor
Granitogres
5,34 m²

EL.OMARA

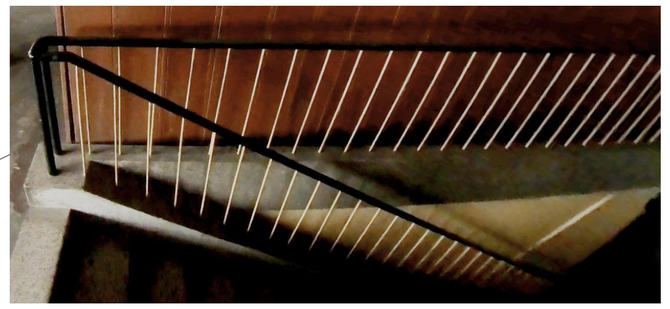
P.06
Hodnik
Granitogres
7,87 m²

P.03
Stopnišče
Granitogres
20,48 m²

P.02
Sanitarije M
Keramika
11,13 m²

P.01
Vhodna avla
Keramika
36,36 m²

Obstoječa pisarna
-se ne obdeluje



Postavka popis del D.6.5. - Brušenje in lakiranje obstoječe kovinske ograje na stopnišču

Obnova obstoječih sanitarij
- odstranitev dotrajanih sanitarnih elementov (umivalniki, "wc-čučkalica,...)
- popravilo dotrajanih sanitarnih elementov (pisoarji)
-nova sanitarna oprema (1xumivalnik, 2x wc školjka)

Ureditev vhodne avle
-pleskanje,
-talne obloge
- kavni avtomat, voda, hrana/pijača


ZAPIRANJE obstoječih odprtin
-zapiranje odprtin z montažnimi predelnimi stenami do H=275cm, ohranijo se dvokrilna vrata

Seznam vseh prostorov

Etaža	Št.	Ime	Namembnost	Talna obloga	Površina [m2]
Pritličje					
	P.01	Vhodna avla	Skupni prostori	Keramika	36,36
	P.02	Sanitarije M	Sanitarije	Keramika	11,13
	P.03	Stopnišče	Komunikacije & Dostop	Granitogres	20,48
	P.04	Elektro prostor	Komunikacije & Dostop	Granitogres	5,34
	P.05	Čistila	Komunikacije & Dostop	Granitogres	4,73
	P.06	Hodnik	Komunikacije & Dostop	Granitogres	7,87
	P.07	TEHNIKA (obst.kop.)	Komunikacije & Dostop	Keramika	32,39
					118,30 m²
Nadstropje					
	M.01	GARDEROBE	Sanitarije	Granitogres	172,89
	M.02	SANITARIJE	Sanitarije	Keramika	53,33
	M.03	Stop. podstrešje	Sanitarije	Obstoječe	6,53
					232,75 m²
					351,05 m²

ENELING d.o.o.
podjetje za proizvodnjo električne energije in inženiring
Smetanova ul. 62 | 2000 Maribor | SI93583095
www.eneling.si | mail@eneling.si | m.041 792 587

Naziv gradnje	Ureditev garderob SŽ VIT
Investitor	**SŽ VIT MARIBOR** Kurilniška ulica 8, 2000 Maribor, Slovenija
Vrsta projektne dokumentacije	PZI — Št. projekta 902/2024 — Datum proj. november, 2024
Vrsta načrta	1 NAČRT ARHITEKTURE - ZBIRNI NAČRT
Grafični prikaz	TEHNIČNI PRIKAZI — Št. načrta 902-A/2024
Vodja projektiranja poobl. arhitekt	MITJA ŠEŠKO univ. dipl. inž. arh., ZAPS A - 1558
Vsebina grafičnega prikaza	**TLORIS PRITLIČJA - PREDLOG**
Datum	6. 05. 2025
Merilo	1:50, 1:1,82
Številka lista	**A101**

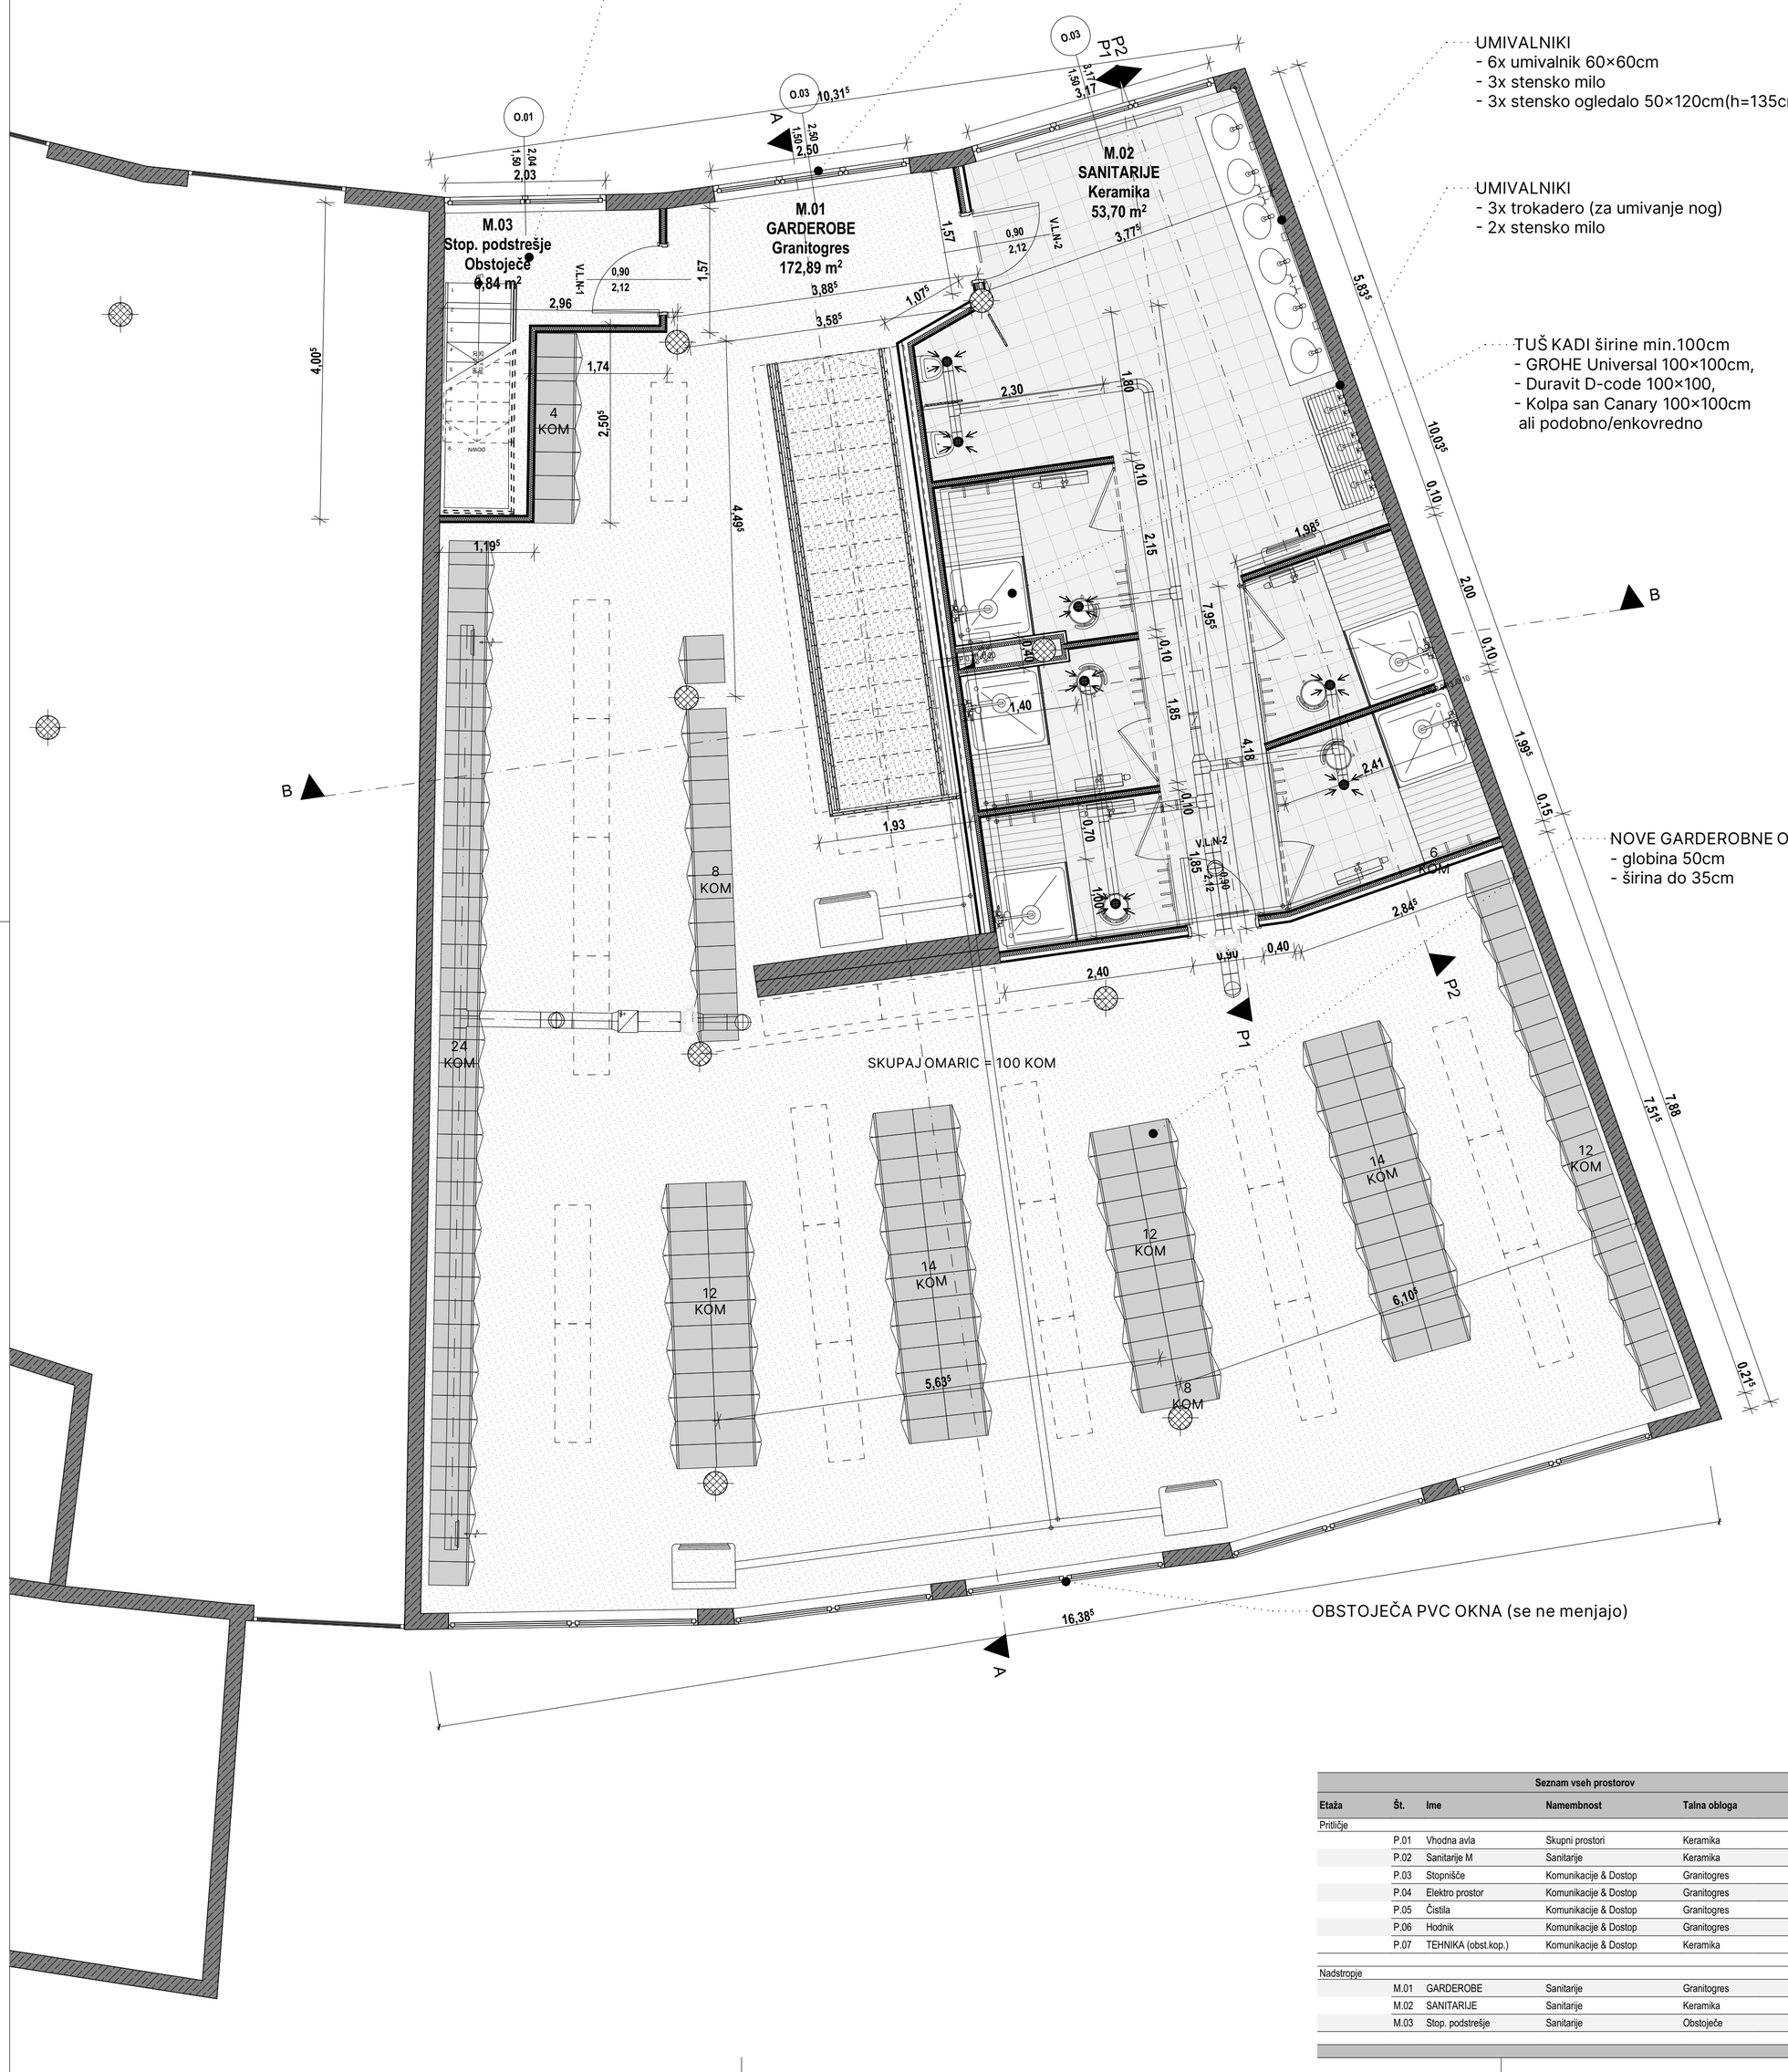

UMIVALNIKI
- 6x umivalnik 60×60cm
- 3x stensko milo
- 3x stensko ogledalo 50×120cm(h=135cm)

UMIVALNIKI
- 3x trokadero (za umivanje nog)
- 2x stensko milo

TUŠ KADI širine min.100cm
- GROHE Universal 100×100cm,
- Duravit D-code 100×100,
- Kolpa san Canary 100×100cm
ali podobno/enkovredno

NOVE GARDEROBNE OMARE
- globina 50cm
- širina do 35cm

PRIMER UMIVALNIKOV IN TROKADERO:



PRIMER PREGRADNIH STEN TUŠ KABIN:



PRIMER GARDEROBNE OMARE, DVO-DELNA
(spodaj predal za čevlje):




Seznam vseh prostorov					
Etaža	**Št.**	**Ime**	**Namembnost**	**Talna obloga**	**Površina [m2]**
Pritličje					
	P.01	Vhodna avla	Skupni prostori	Keramika	36,36
	P.02	Sanitarije M	Sanitarije	Keramika	11,13
	P.03	Stopnišče	Komunikacije & Dostop	Granitogres	20,48
	P.04	Elektro prostor	Komunikacije & Dostop	Granitogres	5,34
	P.05	Čistila	Komunikacije & Dostop	Granitogres	4,73
	P.06	Hodnik	Komunikacije & Dostop	Granitogres	7,87
	P.07	TEHNIKA (obst.kop.)	Komunikacije & Dostop	Keramika	32,39
					118,30 m²
Nadstropje					
	M.01	GARDEROBE	Sanitarije	Granitogres	172,89
	M.02	SANITARIJE	Sanitarije	Keramika	53,33
	M.03	Stop. podstrešje	Sanitarije	Obstoječe	6,53
					232,75 m²
					351,05 m²

ENELING d.o.o.
podjetje za proizvodnjo električne energije in inženiring
Smetanova ul. 62 | 2000 Maribor | SI93583095
www.eneling.si | mail@eneling.si | m.041 792 587

Naziv gradnje	Ureditev garderob SŽ VIT
Investitor	**SŽ VIT MARIBOR** Kurilniška ulica 8, 2000 Maribor, Slovenija
Vrsta projektne dokumentacije	PZI — Št. projekta 902/2024 — Datum proj. november, 2024
Vrsta načrta	1 NAČRT ARHITEKTURE - ZBIRNI NAČRT
Grafični prikaz	TEHNIČNI PRIKAZI — Št. načrta 902-A/2024
Vodja projektiranja: poobl. arhitekt	MITJA ŠEŠKO univ. dipl. inž. arh., ZAPS A - 1558
Vsebina grafičnega prikaza	**TLORIS NADSTROPJA - PREDLOG**
Datum	6. 05. 2025
Merilo	1:50, 1:1,82
Številka lista	**A102**



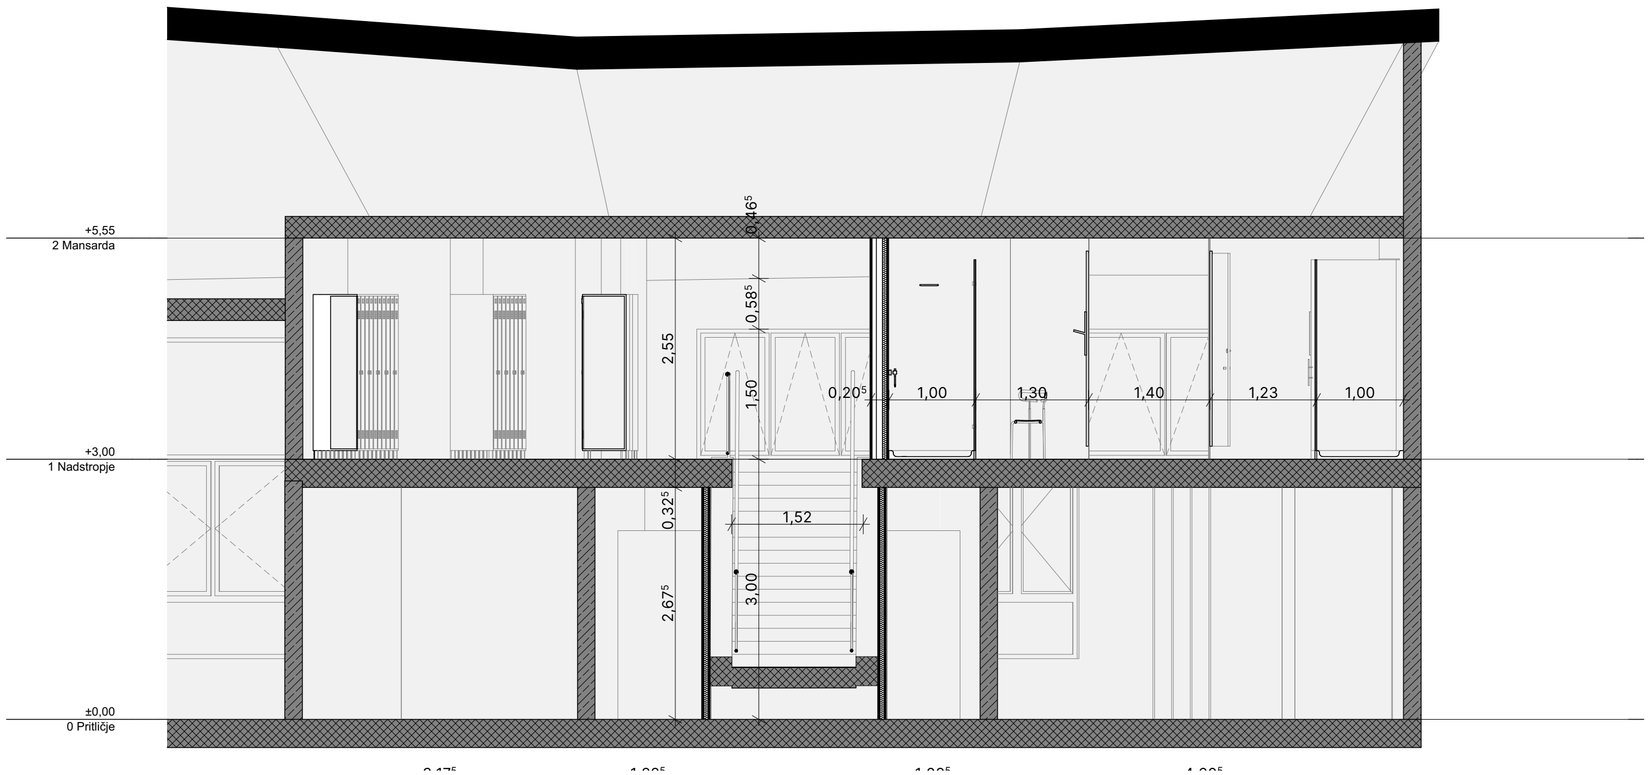
A **Prerez** **1:50**




B **Prerez** **1:50**

ENELING d.o.o.
podjetje za proizvodnjo električne energije in inženiring
Smetanova ul. 62 | 2000 Maribor | SI93583095
www.eneling.si | mail@eneling.si | m.041 792 587

Naziv gradnje	Ureditev garderob SŽ VIT
Investitor	**SŽ VIT MARIBOR** Kurilniška ulica 8, 2000 Maribor, Slovenija
Vrsta projektne dokumentacije	PZI
Št. projekta	902/2024
Datum proj.	november, 2024
Vrsta načrta	1 NAČRT ARHITEKTURE - ZBIRNI NAČRT
Grafični prikaz	TEHNIČNI PRIKAZI
Št. načrta	902-A/2024
Vodja projektiranja/ poobl. arhitekt	MITJA ŠEŠKO univ. dipl. inž. arh., ZAPS A - 1558
Vsebina grafičnega prikaza	**PREREZI**
Datum	6. 05. 2025
Merilo	1:50
Številka lista	**A201**

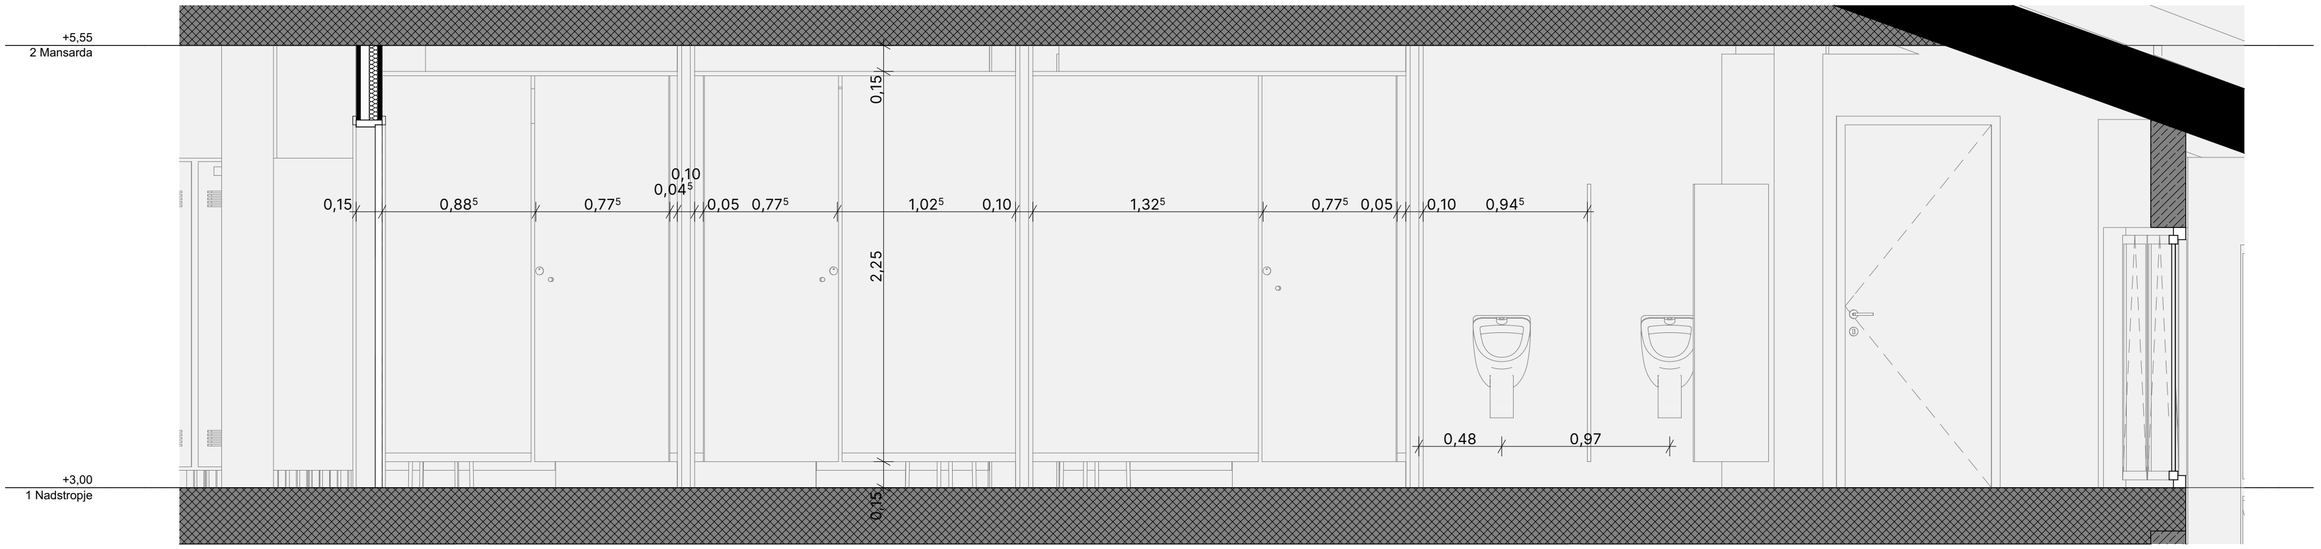

P1 **Pogled** **1:25**


















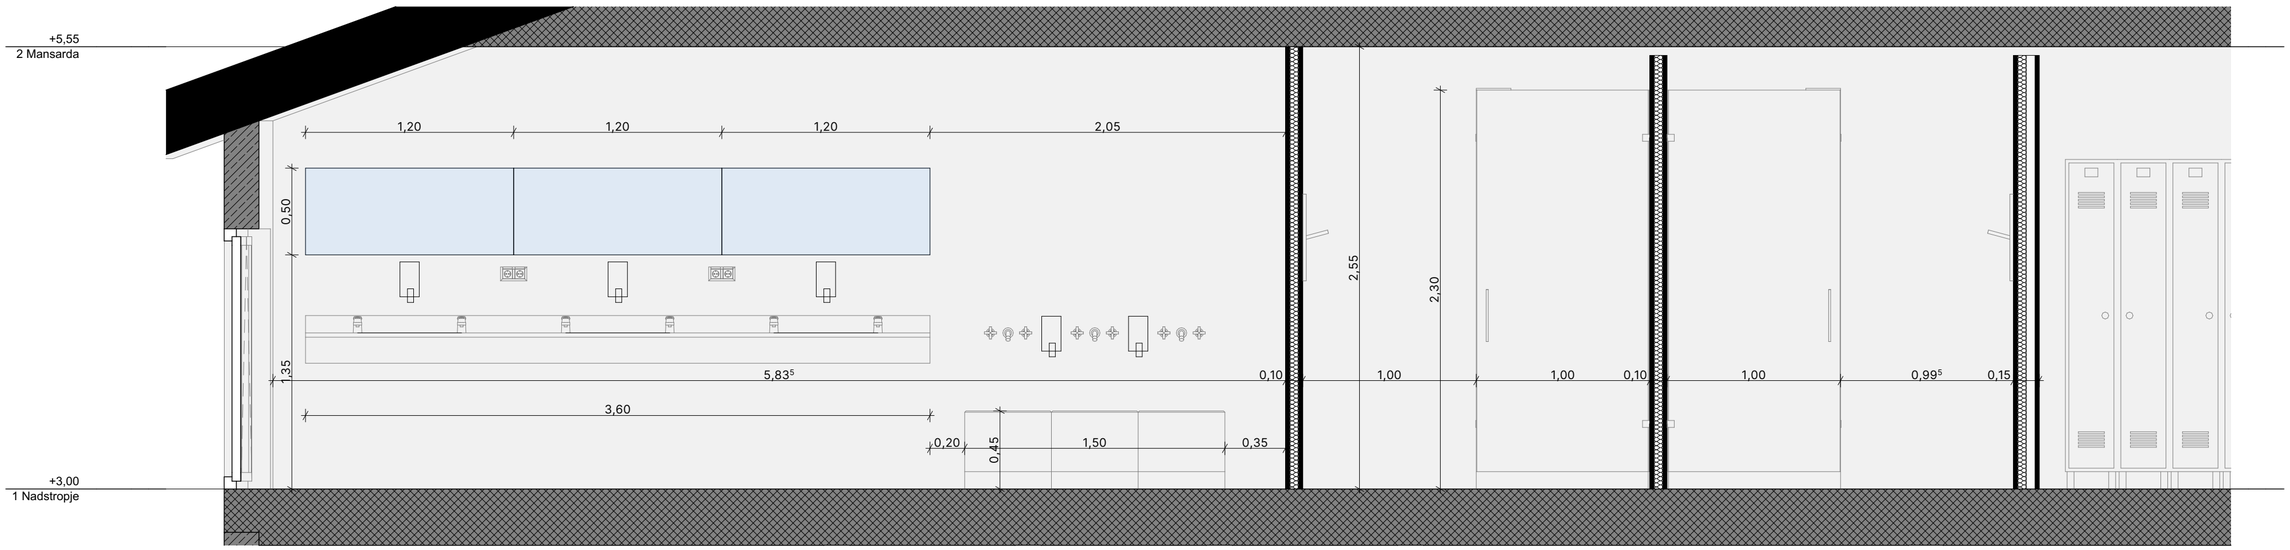








P2 **Pogled** **1:25**

ENELING d.o.o.
podjetje za proizvodnjo električne energije in inženiring
Smetanova ul. 62 | 2000 Maribor | SI93583095
www.eneling.si | mail@eneling.si | m.041 792 587

Naziv gradnje	Ureditev garderob SŽ VIT			
Investitor	**SŽ VIT MARIBOR** Kurilniška ulica 8, 2000 Maribor, Slovenija			
Vrsta projektne dokumentacije	PZI	Št. projekta	902/2024	Datum proj. november, 2024
Vrsta načrta	1 NAČRT ARHITEKTURE - ZBIRNI NAČRT			
Grafični prikaz	TEHNIČNI PRIKAZI		Št. načrta	902-A/2024
Vodja projektiranja/ poobl. arhitekt	MITJA ŠEŠKO univ. dipl. inž. arh., ZAPS A - 1558			
Vsebina grafičnega prikaza	**POGLEDI**			

Datum	6. 05. 2025
Merilo	1:25
Številka lista	**A202**

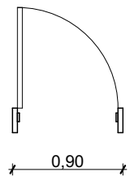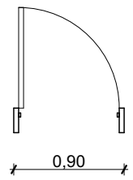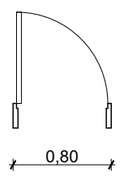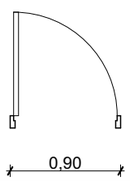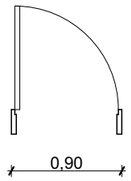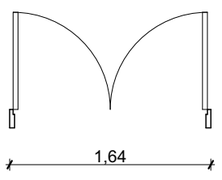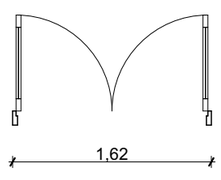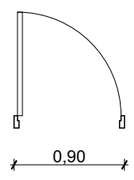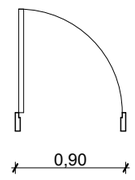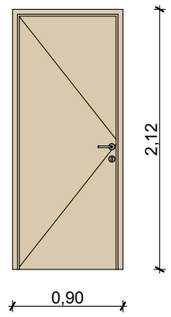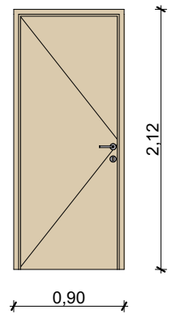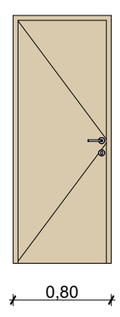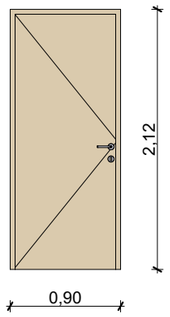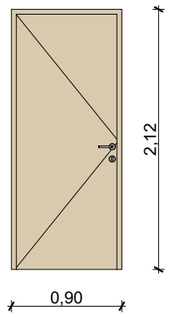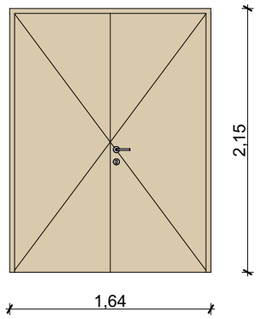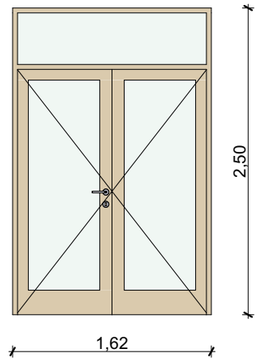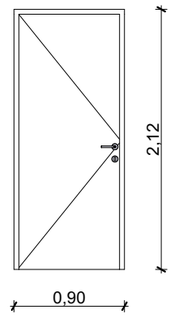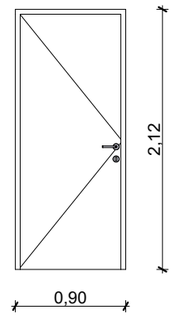Shema vrat									
Etaža	Pritličje							Nadstropje	
Oznaka (ID)	V.L.P-1	V.L.P-2	V.L.P-3	V.L.P-4	V.L.P-5	V.L.P-DK	V.PVC.01	V.L.N-1	V.L.N-2
Količina	1	2	2	2	1	1	1	1	2
Št. prostora	P.01	P.01	P.02		P.07		P.03		M.02
Dimenzije	0,90×2,12	0,90×2,12	0,80×2,02	0,90×2,12	0,90×2,12	1,64×2,15	1,62×2,50	0,90×2,12	0,90×2,12
Smer odpiranja	Desno (1)	Desno (2)	Desno (1), Levo (1)	Desno (1), Levo (1)	Desno (1)	Levo (1)	Desno (1)	Desno (1)	Desno (2)
2D Simbol									
Pogled od zunaj									
Material okvir	LES	LES	LES	LES	LES	LES	PVC	LES	LES
Material panel	LES	LES	LES	LES	LES	LES	STEKLO	LES	LES
Kljuka	NAVADNA	NAVADNA	WC	NAVADNA	NAVADNA	NAVADNA	NAVADNA	NAVADNA	NAVADNA
Ključavnica	CILINDER	KLJUČAVNICA	WC	CILINDER	CILINDER	CILINDER	CILINDER	CILINDER	GARDEROBA

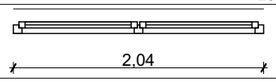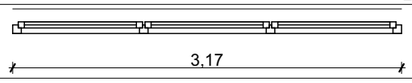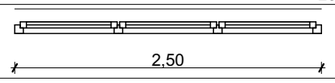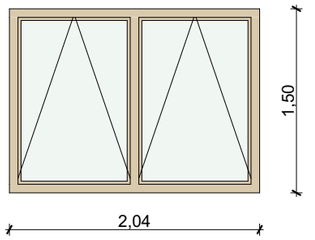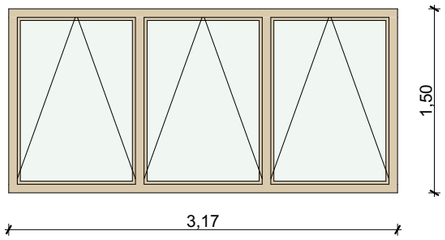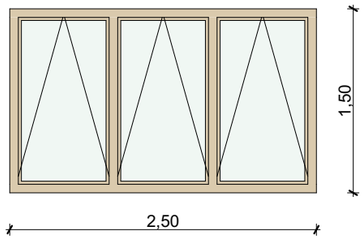
Shema oken			
Oznaka (ID)	O.01	O.03	O.03
Količina	1	1	1
V prostor	Stop. podstrešje	<Undefined>	GARDEROBE
Dimenzije	2,04×1,50	3,17×1,50	2,50×1,50
Parapet	0,00	0,00	0,00
Višina	1,50	1,50	1,50
Smer odpiranja	Levo (1)	Levo (1)	Levo (1)
2D Simbol			
Pogled od zunaj			
Material okvir	PVC	PVC	PVC


DEMONTAŽA TER DOBAVA IN MONTAŽA NOVIH OKEN:
PVC OKVIRJI, ODPIRANJE NA KIP,
VARNOSTNO DVOSLOJNO STEKLO PROTI PADCU V GLOBINO (ESG/VSG)
PRED DOBAVO NUJNO PREVERITI MERE NA LICU MESTA!

ENELING d.o.o.
podjetje za proizvodnjo električne energije in inženiring
Smetanova ul. 62 | 2000 Maribor | SI93583095
www.eneling.si | mail@eneling.si | m.041 792 587

Naziv gradnje	Ureditev garderob SŽ VIT		
Investitor	**SŽ VIT MARIBOR** Kurilniška ulica 8, 2000 Maribor, Slovenija		
Vrsta projektne dokumentacije	PZI	Št. projekta 902/2024	Datum proj. november, 2024
Vrsta načrta	1 NAČRT ARHITEKTURE - ZBIRNI NAČRT		
Grafični prikaz	TEHNIČNI PRIKAZI	Št. načrta	902-A/2024
Vodja projektiranja/ poobl. arhitekt	MITJA ŠEŠKO univ. dipl. inž. arh., ZAPS A - 1558		
Vsebina grafičnega prikaza	**SHEMA OKEN IN VRAT**		

Datum	6. 05. 2025
Merilo	1:1
Številka lista	**A301**

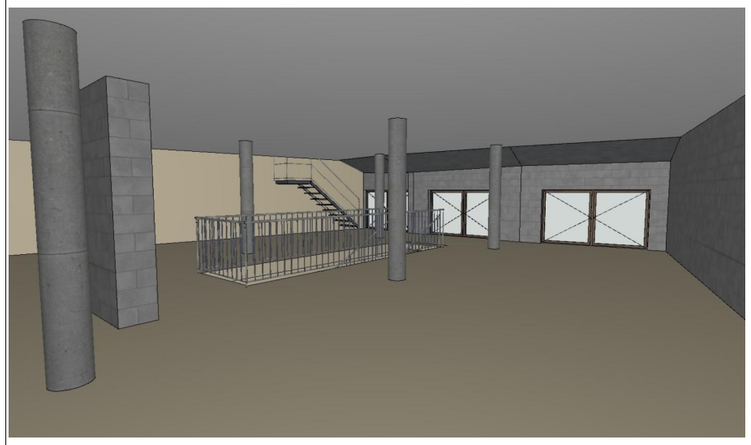

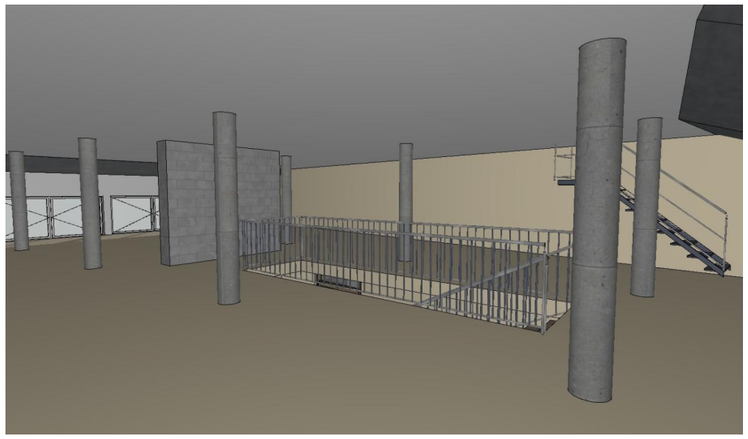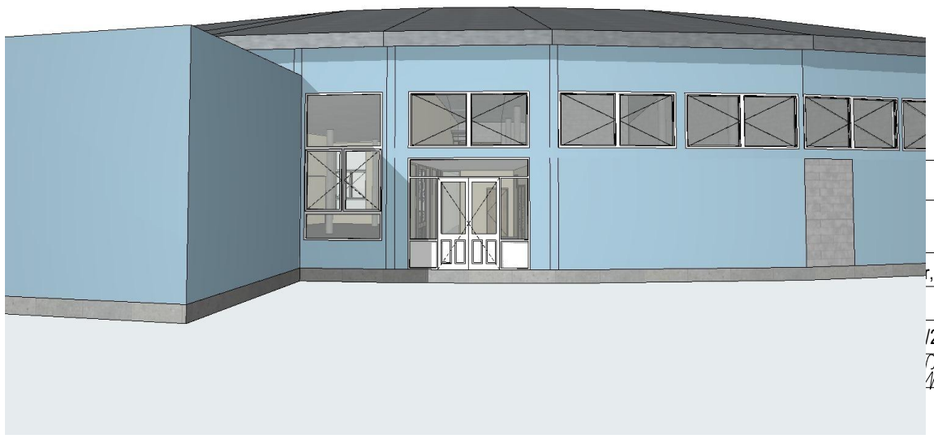














OBSTOJEČE

Datum	6. 05. 2025
Merilo	
Številka lista	A401

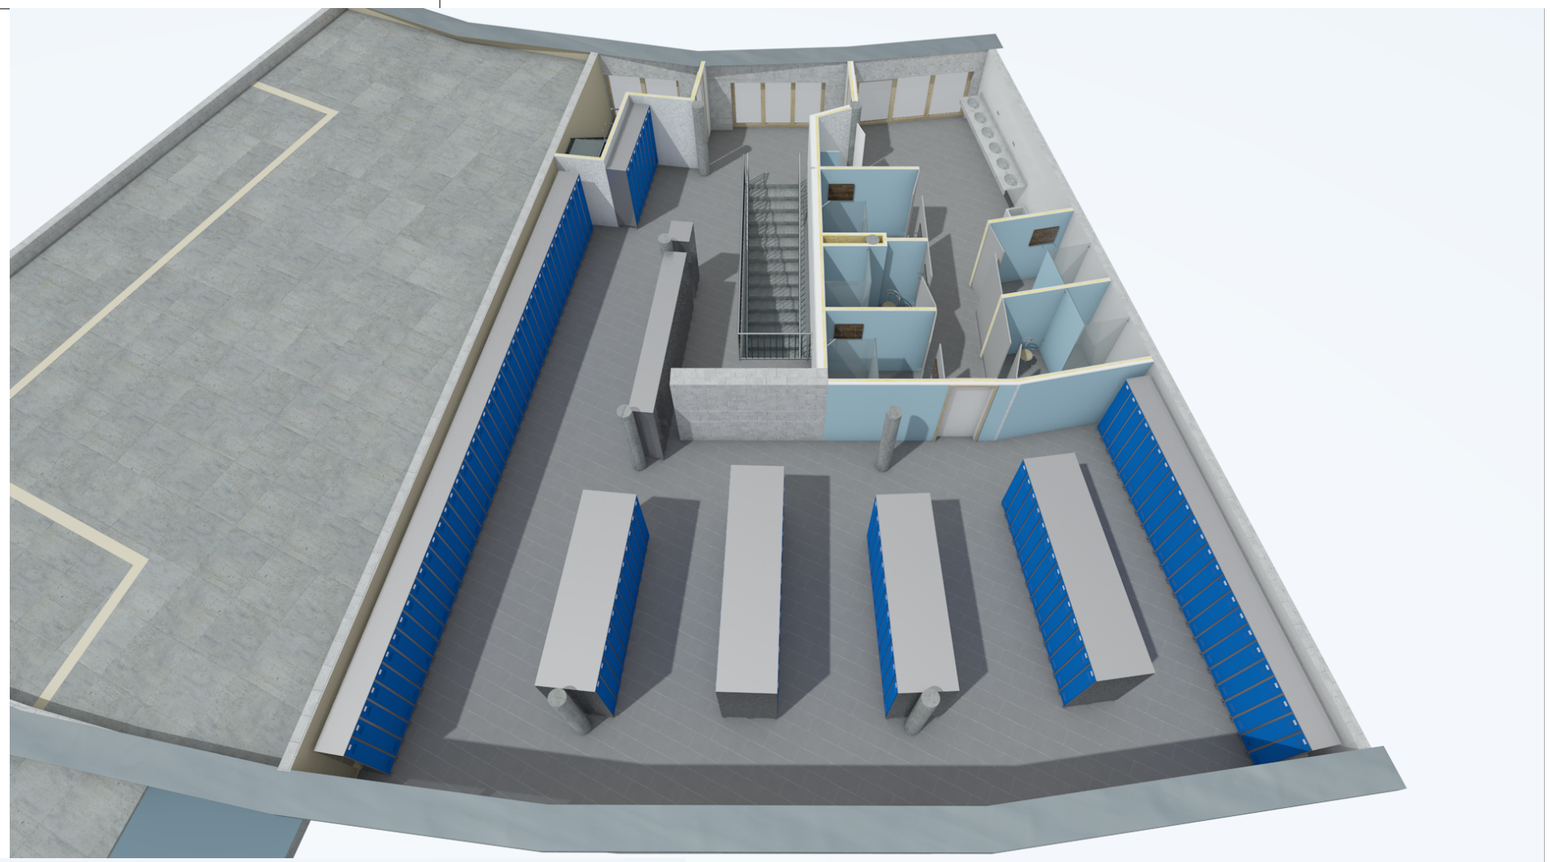

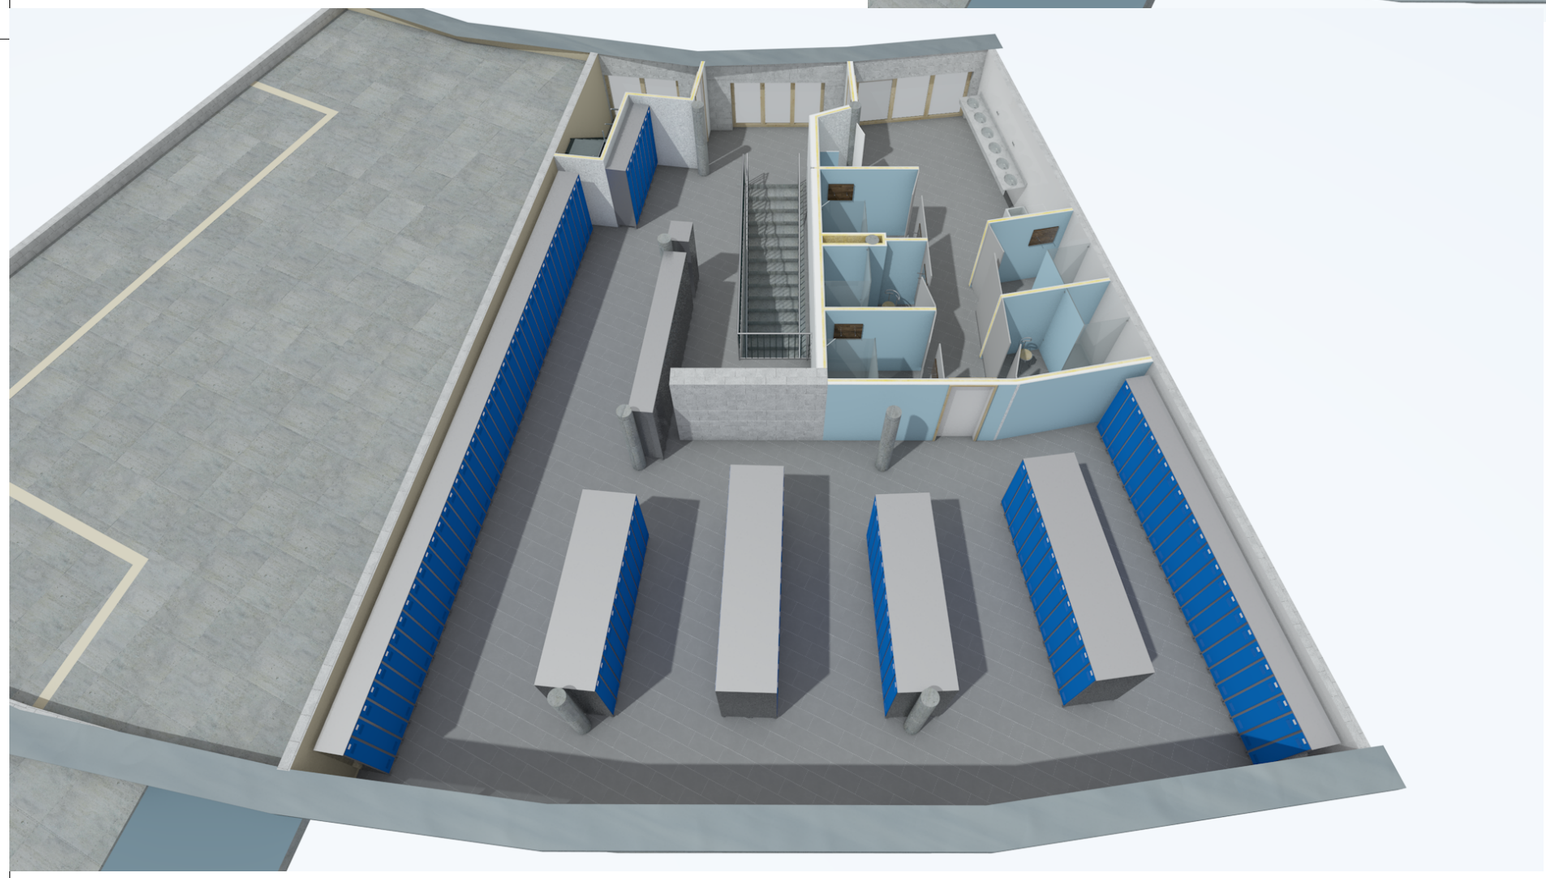

ENELING d.o.o.
podjetje za proizvodnjo električne energije in inženiring
Smetanova ul. 62 | 2000 Maribor | SI93583095
www.eneling.si | mail@eneling.si | m.041 792 587

Naziv gradnje	Ureditev garderob SŽ VIT			
Investitor	**SŽ VIT MARIBOR** Kurilniška ulica 8, 2000 Maribor, Slovenija			
Vrsta projektne dokumentacije	PZI	Št. projekta	902/2024	Datum proj. november, 2024
Vrsta načrta	1 NAČRT ARHITEKTURE - ZBIRNI NAČRT			
Grafični prikaz	TEHNIČNI PRIKAZI	Št. načrta	902-A/2024	
Vodja projektiranja/ poobl. arhitekt	MITJA ŠEŠKO univ. dipl. inž. arh., ZAPS A - 1558			
Vsebina grafičnega prikaza	**3D POGLEDI**			

Datum	6. 05. 2025
Merilo	
Številka lista	**A402**