


OBČINA DOBREPOLJE

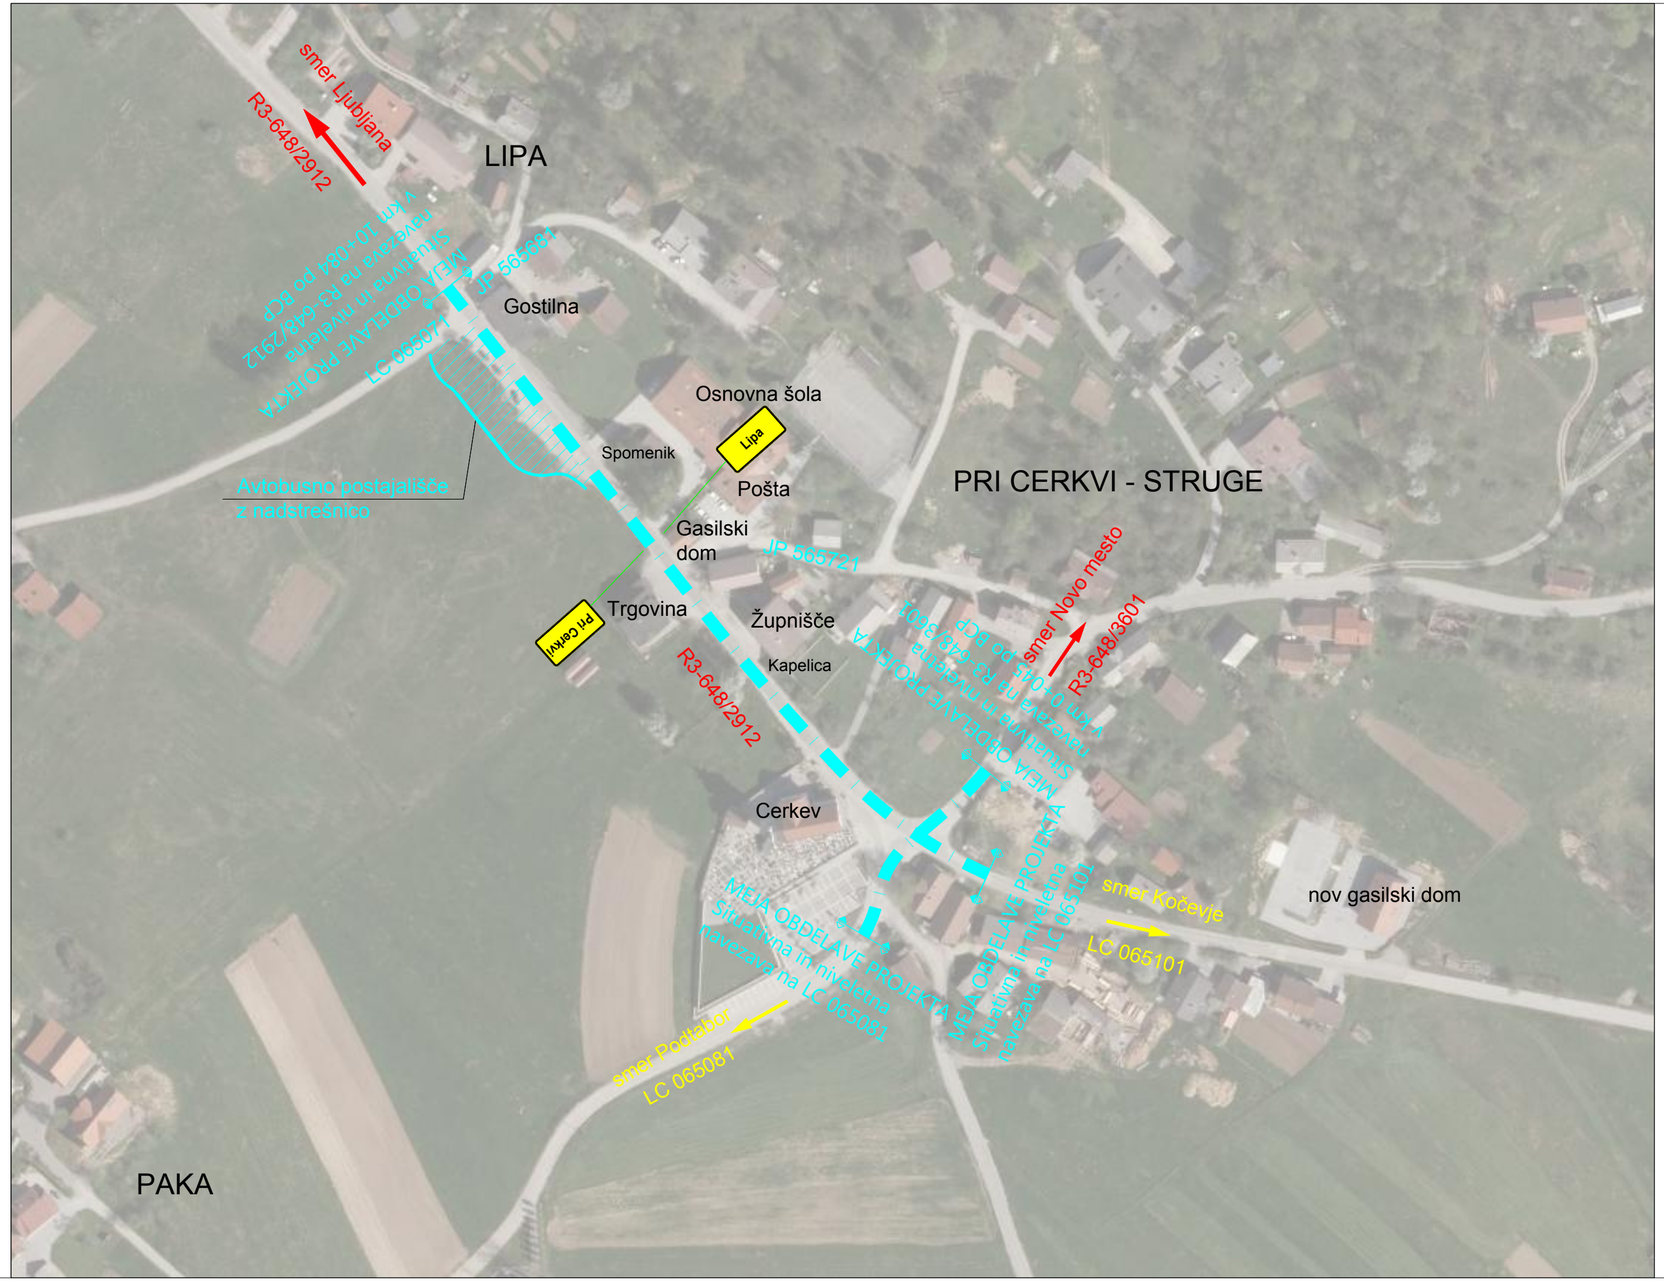

ACER Novo mesto d.o.o.	naziv	ime in priimek	ident. št. IZS	podpis
	vodja projekta	Jernej Radovac, univ.dipl.inž.grad.	G - 3800	
	poobl. inženir	Jernej Radovac, univ.dipl.inž.grad.	G - 3800	
	obdelal	Anita Kaplan, mag.inž.grad.		

objekt:	PREUREDITEV KRIŽIŠČA R3-648/2912 VIDEM - PRI CERKVI - STRUGE (KM 10+370) IN DELNA REKONSTRUKCIJA CESTE DO KM 10+242	Št. proj.:	PR-R16/2020
		Št. načrta:	PR-R16-1/2020
		Šifra CC:	
faza:	PZI - projektna dokumentacija za izvedbo	datum:	december 2020
načrt:	0/2 Vodilni načrt - Načrt s področja gradbeništva	merilo:	1:1500
opis risbe:	PREGLEDNA SITUACIJA		

sprememba:	opis spremembe:	datum:	podpis:

št. odseka:	arhivska št.:	faza/objekt:	šifra risbe:	
2912	0002.00	004.2101	G.101	
			avtor risbe:	Acer Novo mesto, d.o.o.
št. priloge:	G.1		ident. št. risbe:	PR-R16-1/2020-G.1