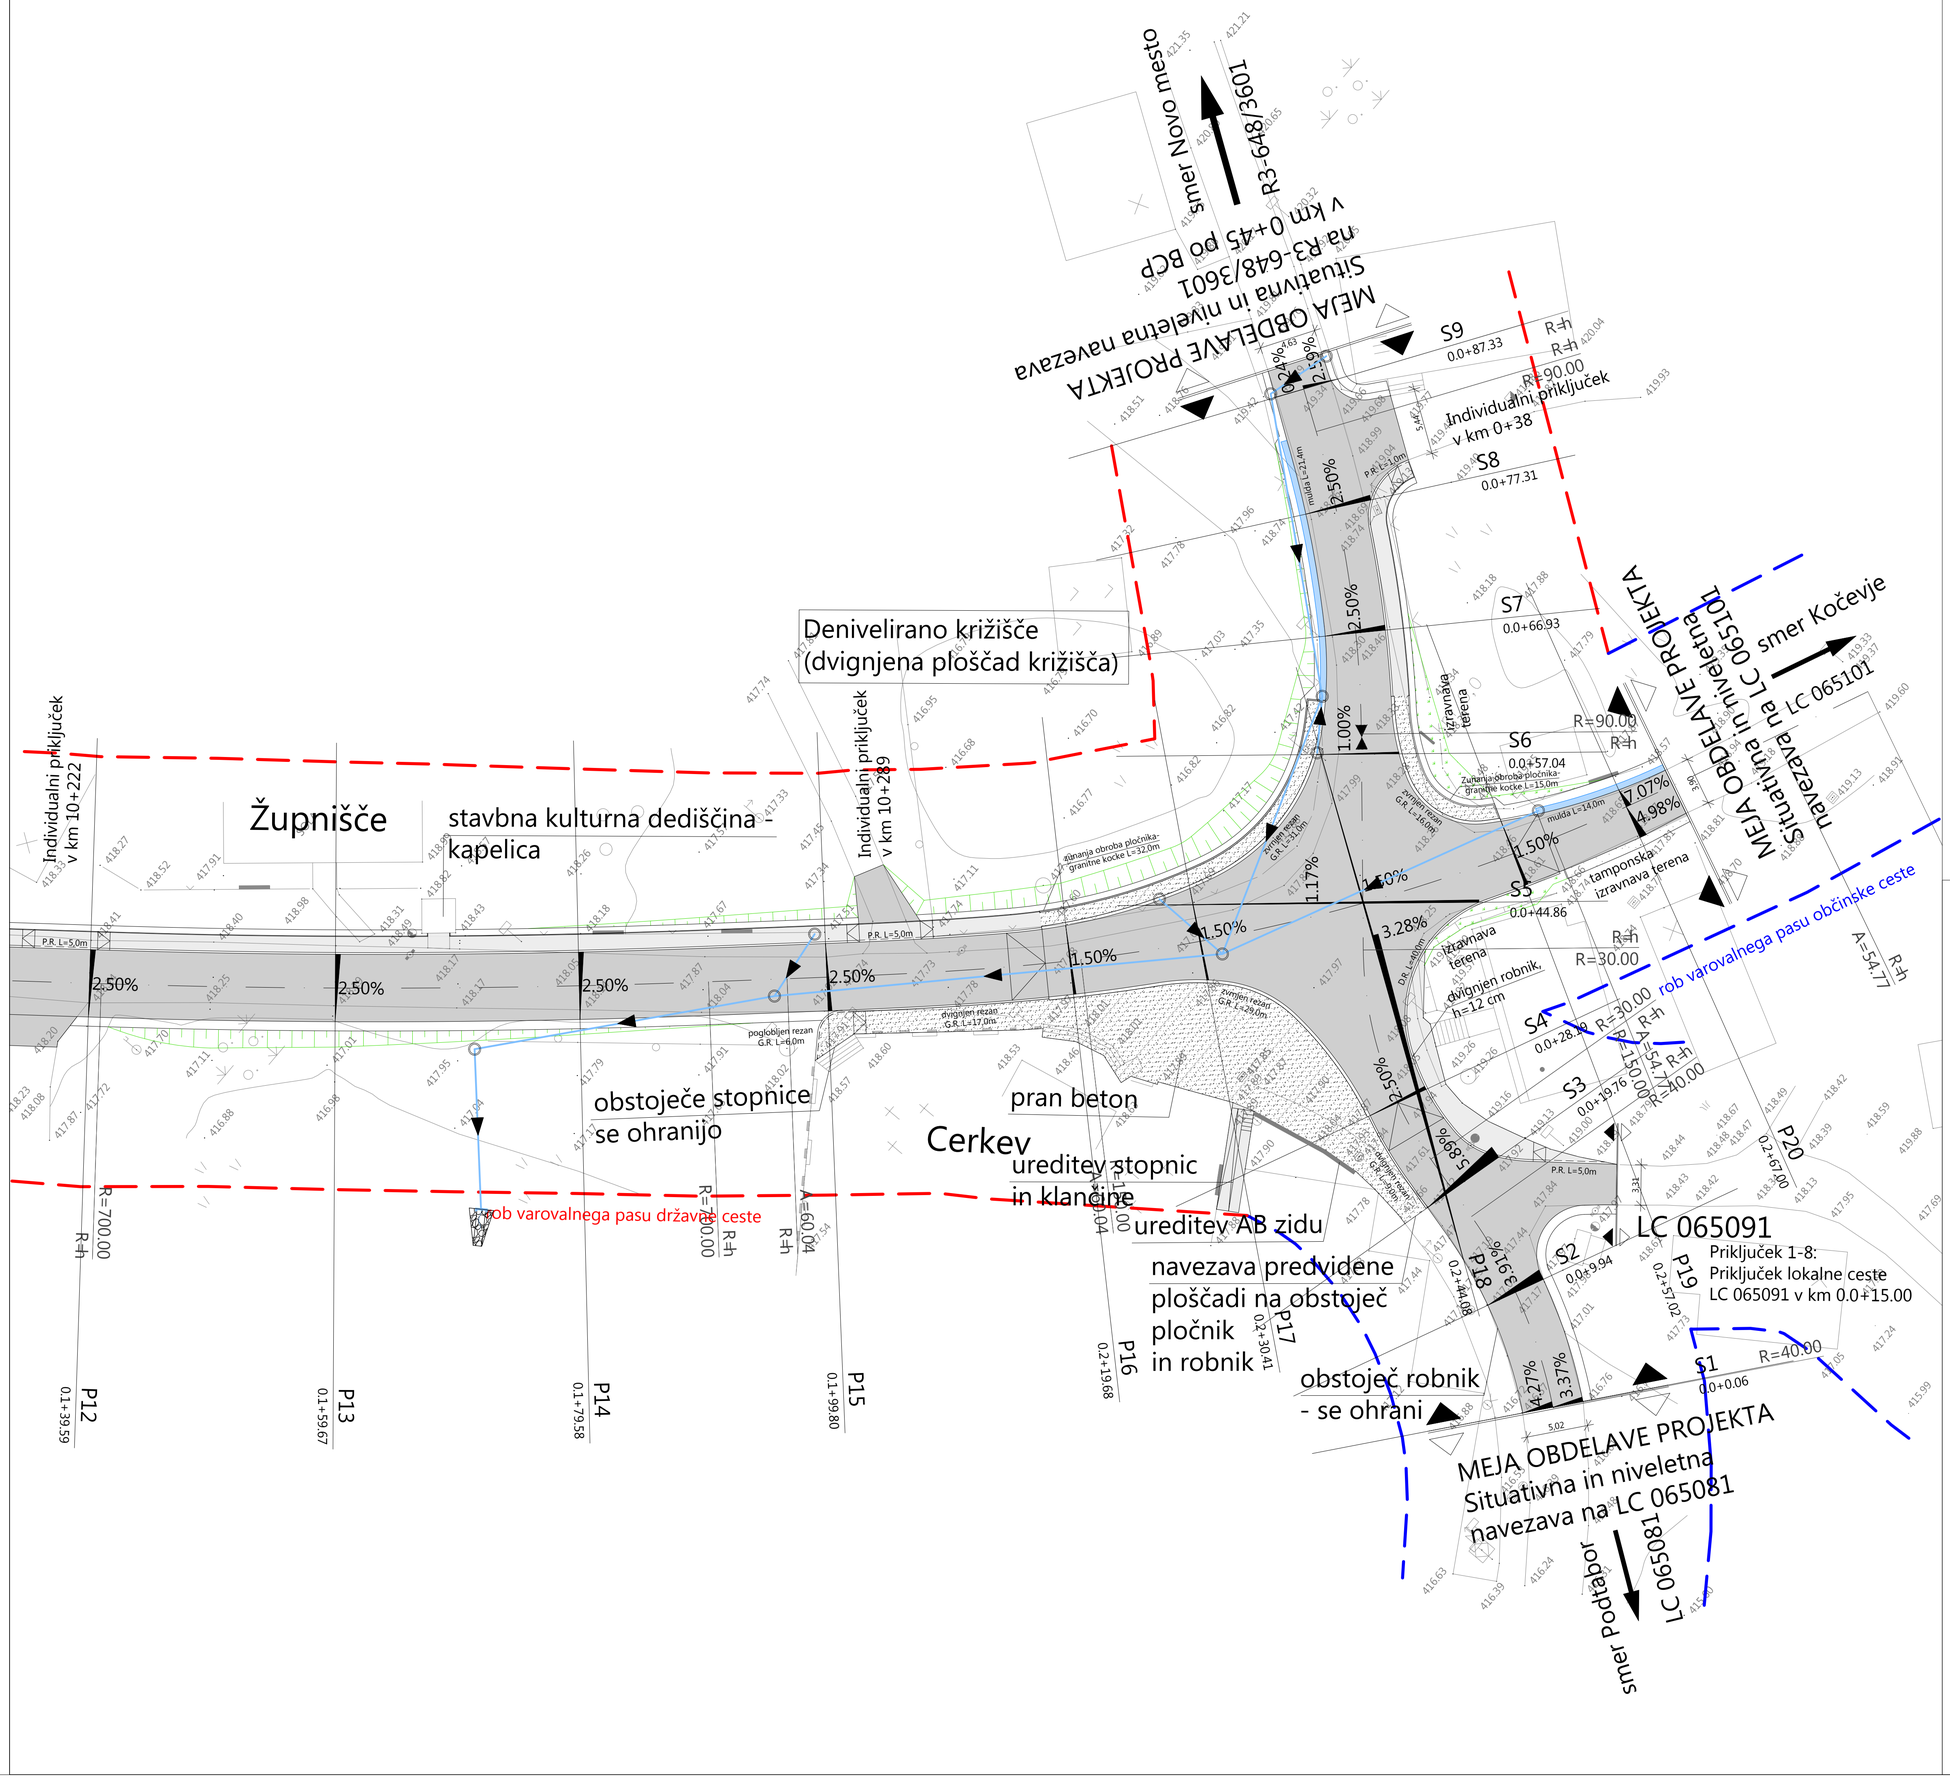


LEGENDA	
POVRŠINA CESTE IN AVTOBUSNEGA POSTAJALIŠČA	
POVRŠINA PLOČNIKA	
POVRŠINA PLOŠČADI (PRAN BETON)	
VODI GOSPODARSKE JAVNE INFRASTRUKTURE	
PADAVINSKA KANALIZACIJA	

ACER Novo mesto d.o.o.

	naziv	ime in priimek	ident. št. IZS	podpis
	vodja projekta	Jernej Radovac, univ.dipl.inž.grad.	G - 3800	
	poobl. inženir	Jernej Radovac, univ.dipl.inž.grad.	G - 3800	
	obdelal	Anita Kaplan, mag.inž.grad.		

objekt:	PREUREDITEV KRIŽIŠČA R3-648/2912 VIDEM - PRI CERKVI - STRUGE (KM 10+370) IN DELNA REKONSTRUKCIJA CESTE DO KM 10+242	št. proj.:	PR-R16/2020
		št. načrta:	PR-R16-1/2020
		šifra CC:	
faza:	PZI - Projektna dokumentacija za izvedbo	datum:	december 2020
načrt:	0/2 Vodilni načrt - Načrt s področja gradbeništva	merilo:	1:250
opis risbe:	GRADBENA SITUACIJA		

sprememba:	opis spremembe:	datum:	podpis:

št. odseka:	arhivska št.:	faza/objekt:	šifra risbe:
2912	0002.00	004.2101	G.102

št. priloge:	G.2.2	avtor risbe:	Acer Novo mesto, d.o.o.
		ident. št. risbe:	PR-R16-1/2020-G.2.2