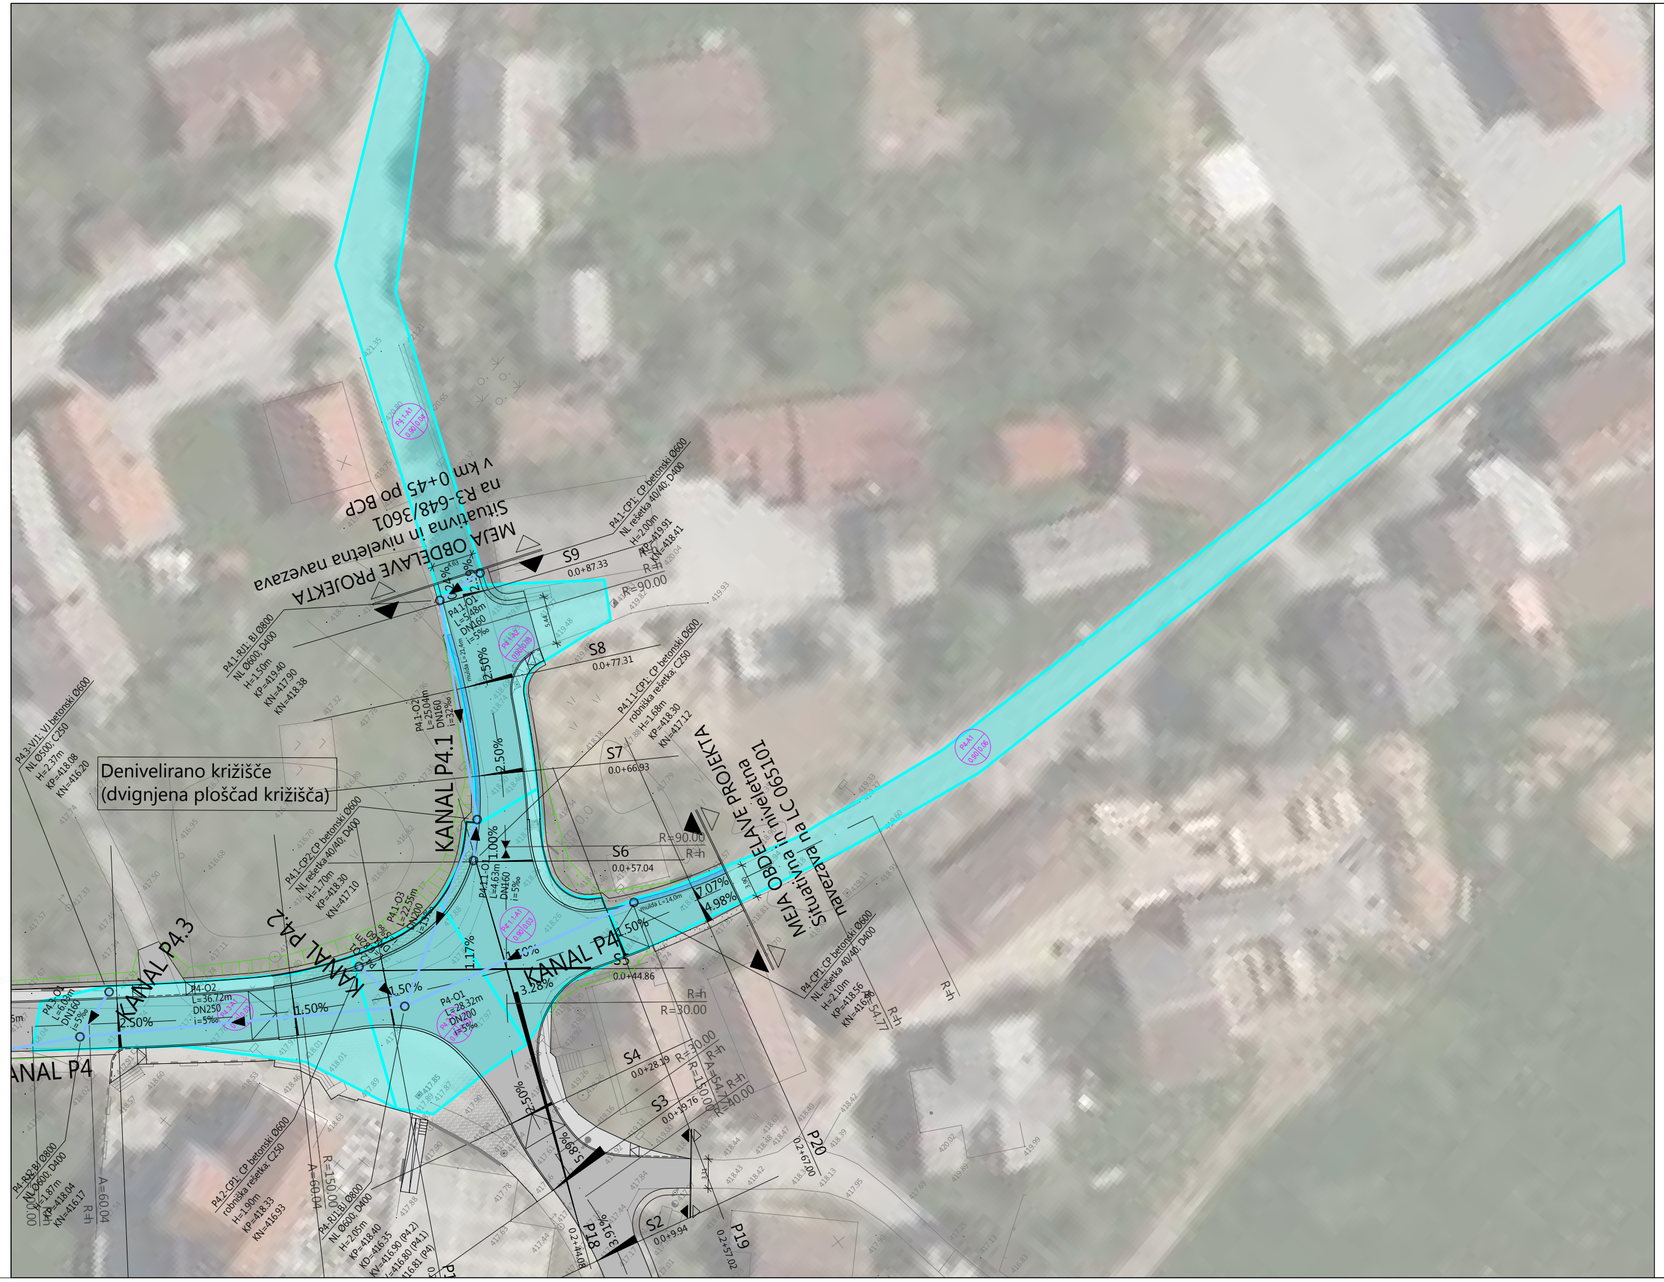


LEGENDA

POVRŠINA CESTE IN AVTOBUSNEGA POSTAJALIŠČA	
POVRŠINA PLOČNIKA	
POVRŠINA PLOŠČADI (PRAN BETON)	

PRISPEVNE POVRŠINE PADAVINSKIH ODPADNIH VOD

	asfaltne površine ceste			zelene površine in ostale površine					
NAZIV POVRŠINE	površina (m^2)	koef. odtoka	reducirana površina (m^2)	površina (m^2)	koef. odtoka	reducirana površina (m^2)	SKUPNA POVRŠINA (m^2)	SKUPNA REDUCIRANA POVRŠINA (m^2)	SKUPNI KOEF. ODTOKA
P1-A1	674,07	0,9	606,663				674,07	606,66	**0,90**
P1-A2	24,66	0,9	22,194				24,66	22,19	**0,90**
P1-A3	420,48	0,9	378,432				420,48	378,43	**0,90**
P1-A4	121,79	0,9	109,611	52,58	0,1	5,258	174,37	114,87	**0,66**
P2-A1	28,96	0,9	26,064				28,96	26,06	**0,90**
P2-A2	226,05	0,9	203,445				226,05	203,45	**0,90**
P2-A3	212,91	0,9	191,619	45,09	0,1	4,509	258,00	196,13	**0,76**
P2.1-A1	189,62	0,9	170,658				189,62	170,66	**0,90**
P3-A1				5497,8	0,4	2199,12	5.497,80	2.199,12	**0,40**
P3.1-A1	61,03	0,9	54,927				61,03	54,93	**0,90**
P3.2-A1	243,67	0,9	219,303				243,67	219,30	**0,90**
P4-A1	605,91	0,9	545,319				605,91	545,32	**0,90**
P4.1-A1	363,07	0,9	326,763				363,07	326,76	**0,90**
P4.1-A2	261,67	0,9	235,503				261,67	235,50	**0,90**
P4.1.1-A1	287,21	0,9	258,489				287,21	258,49	**0,90**
P4.2-A1	267,06	0,9	240,354				267,06	240,35	**0,90**
P4.3-A1	330,24	0,9	297,216				330,24	297,22	**0,90**
SKUPAJ - VSE PRISPEVNE POVRŠINE							9.913,87	6.095,45	

ACER Novo mesto d.o.o.

naziv	ime in priimek	ident. št. IZS	podpis
vodja projekta	Jernej Radovac, univ.dipl.inž.grad.	G - 3800	
poobl. inženir	Jernej Radovac, univ.dipl.inž.grad.	G - 3800	
obdelal	Goran Jotanović, dipl.inž.ok.grad.		

objekt:	PREUREDITEV KRIŽIŠČA R3-648/2912 VIDEM - PRI CERKVI - STRUGE (KM 10+370) IN DELNA REKONSTRUKCIJA CESTE DO KM 10+242	Št. proj.:	PR-R16/2020
		Št. načrta:	PR-R16-1/2020
		Šifra CC:	
faza:	PZI - Projektna dokumentacija za izvedbo	datum:	december 2020
načrt:	0/2 Vodilni načrt - Načrt s področja gradbeništva	merilo:	1:500
opis risbe:	SITUACIJA PRISPEVNIH POVRŠIN		

spremenba:	opis spremembe:	datum:	podpis:

št. odseka:	arhivska št.:	faza/objekt:	šifra risbe:
2912	0002.00	004.2101	G.102

št. priloge:	G.2.4	avtor risbe:	Acer Novo mesto, d.o.o.
		ident. št. risbe:	PR-R16-1/2020-G.2.4