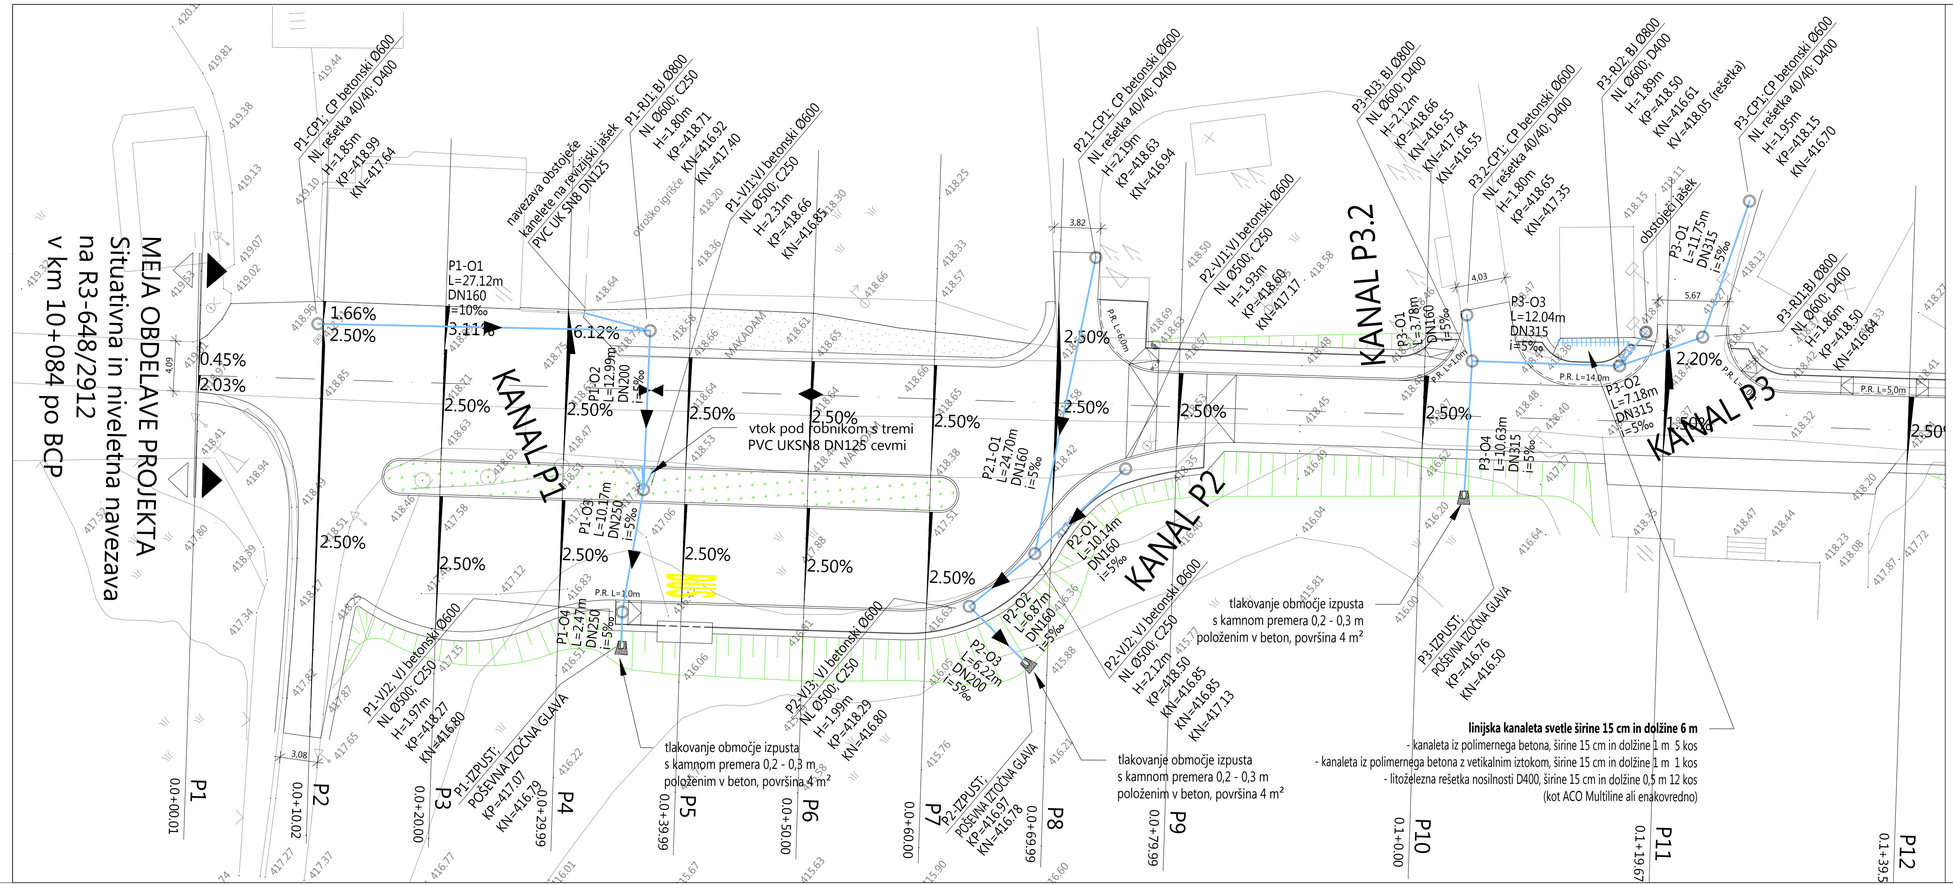



| LEGENDA | PREDVIDENO |
|---|---|
| PADAVINSKA KANALIZACIJA PVC UK CEVI | |
| LINIJSKI KANALETA | |

| | naziv | ime in priimek | ident. št. IZS | podpis |
|---|---|---|---|---|
| ACER Novo mesto d.o.o. | vodja projekPa | Jernej Radovac, univ.dipl.inž.grad. | G - 3800 | |
| | poobl. inženir | Jernej Radovac, univ.dipl.inž.grad. | G - 3800 | |
| | obdelal | Goran Jotanović, dipl.inž.ok.grad. | | |

| | | | |
|---|---|---|---|
| objeKP: | PREUREDITEV KRIŽIŠČA R3-648/2912 VIDEM - PRI CERKVI - STRUGE (KM 10+370) IN DELNA REKONSTRUKCIJA CESTE DO KM 10+242 | št. proj.: | PR-R16/2020 |
| | | št. načrta: | PR-R16-1/2020 |
| | | Šifra CC: | |
| faza: | PZI - Projektna dokumentacija za izvedbo | datum: | december 2020 |
| načrt: | 0/2 Vodilni načrt - Načrt s področja gradbeništva | merilo: | 1:250 |
| opis risbe: | SITUACIJA PADAVINSKE KANALIZACIJE | | |

| spremememba: | opis spremembe: | datum: | podpis: |
|---|---|---|---|
| | | | |
| | | | |
| | | | |

| št. odseka: | arhivska št.: | faza/objeKP: | šifra risbe: |
|---|---|---|---|
| 2912 | 0002.00 | 004.2101 | G.102 |

| št. priloge: | | avtor risbe: | Acer Novo mesto, d.o.o. |
|---|---|---|---|
| | G.2.5 | ident. št. risbe: | PR-R16-1/2020-G.2.5 |