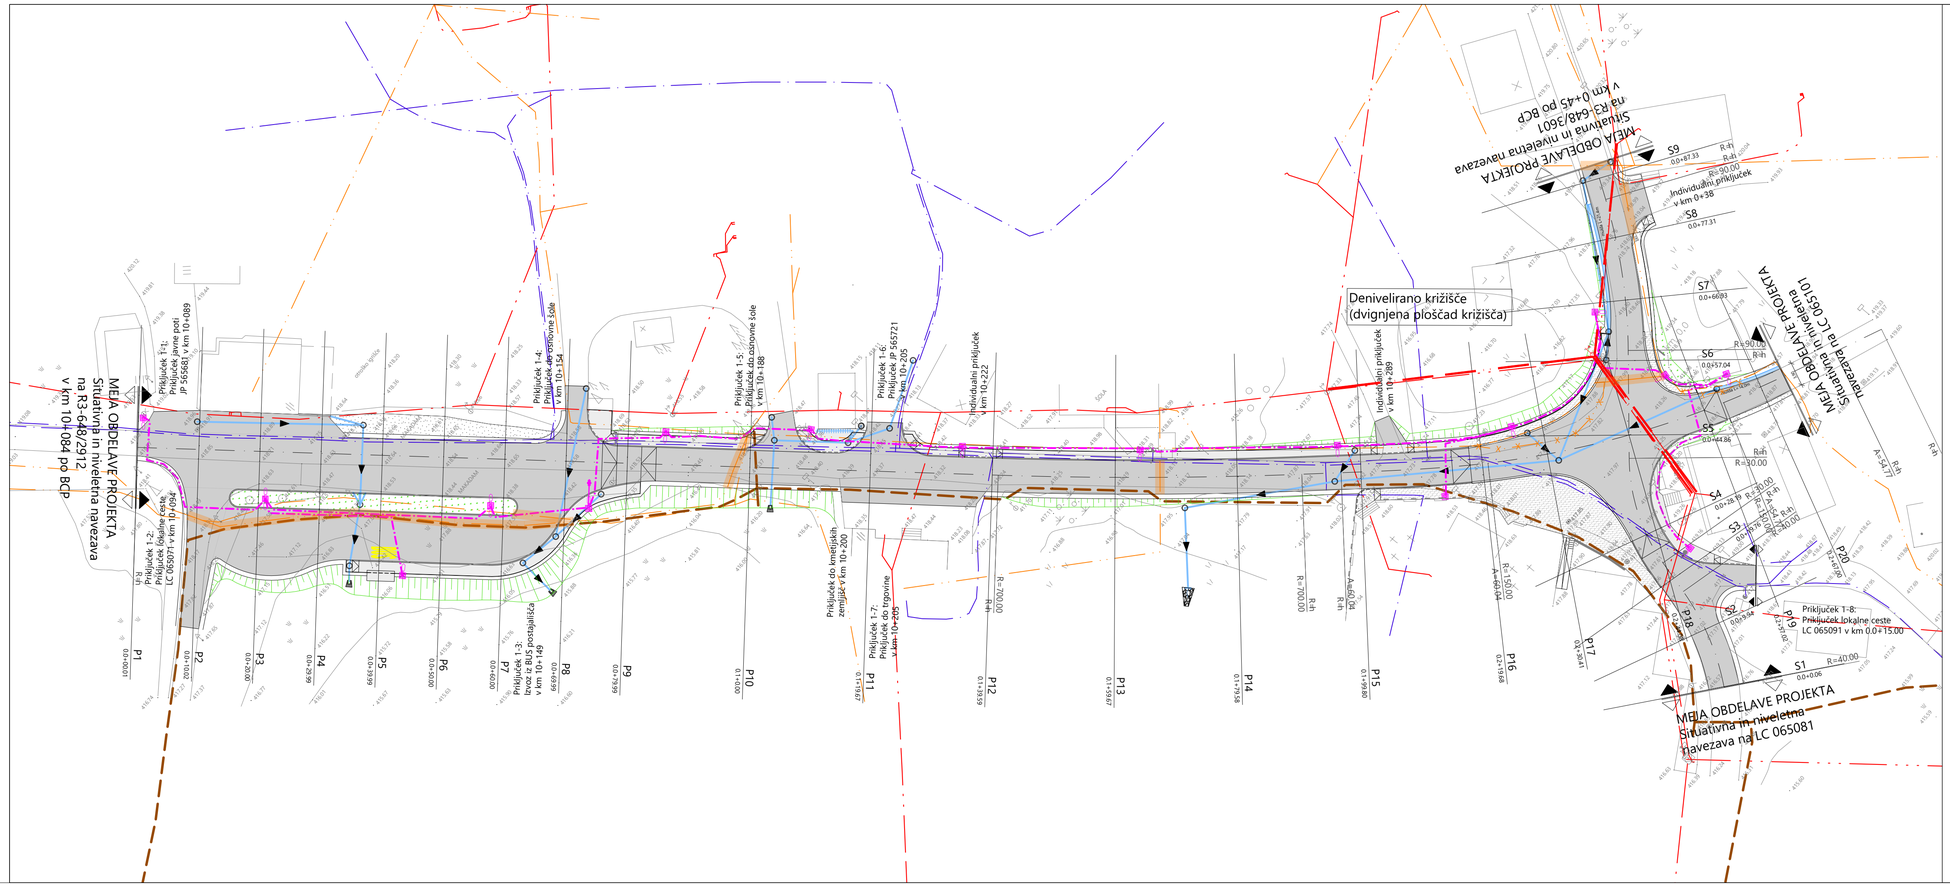


LEGENDA			
VODI GOSPODARSKE JAVNE INFRASTRUKTURE	OBSTOJEČE	SE OPUSTI	PREDVIDENO
ELEKTROENERGETSKO OMREŽJE - NN (zračni vod)			
ELEKTROENERGETSKO OMREŽJE - SN (zračni vod)			
VODOVOD			
CESTNA RAZSVETLJAVA			
PADAVINSKA KANALIZACIJA - PVC cev			
PADAVINSKA KANALIZACIJA - DK cev			
TELEKOMUNIKACIJSKI VOD			

* Predvidven telekomunikacijski vod (projektant Novera d.o.o. v sklopu projekta RUNE)

ACER Novo mesto d.o.o.

	naziv	ime in priimek	ident. št. IZS	podpis
	vodja projekta	Jernej Radovac, univ.dipl.inž.grad.	G - 3800	
	poobl. inženir	Jernej Radovac, univ.dipl.inž.grad.	G - 3800	
	obdelal	Anita Kaplan, mag.inž.grad.		

objekt:	PREUREDITEV KRIŽIŠČA R3-648/2912 VIDEM - PRI CERKVI - STRUGE (KM 10+370) IN DELNA REKONSTRUKCIJA CESTE DO KM 10+242	št. proj.:	PR-R16/2020
		št. načrta:	PR-R16-1/2020
		šifra CC:	
faza:	PZI - Projektna dokumentacija za izvedbo	datum:	december 2020
načrt:	0/2 Vodilni načrt - Načrt s področja gradbeništva	merilo:	1:500
opis risbe:	ZBIRNA SITUACIJA KOMUNALNIH NAPELJAV		

spremememba:	opis spremembe:	datum:	podpis:

št. odseka:	arhivska št.:	faza/objekt:	šifra risbe:
2912	0002.00	004.2101	G.104

št. priloge:			
	G.4	avtor risbe:	Acer Novo mesto, d.o.o.
		ident. št. risbe:	PR-R16-1/2020-G.4