
R3-648/2912 Videm pri Cerkvi - Struge
P5 v km 10+123.99 po BCP

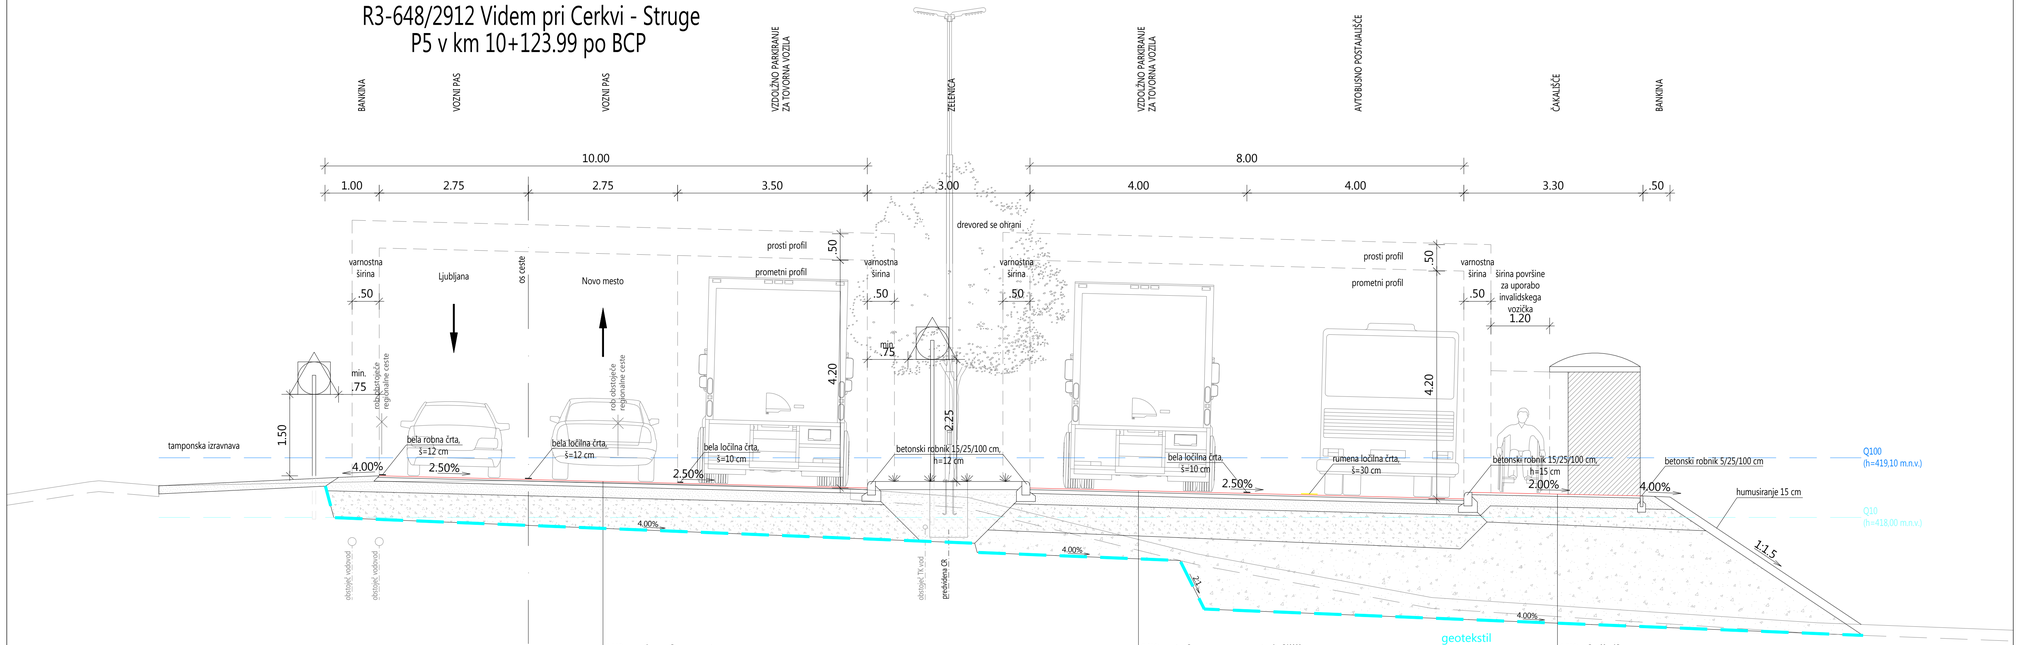


VK regionalne ceste:
- 3 cm obrabna asfaltna plast AC 8 surf B 70/100 A4
- 7 cm nosilna asfaltna plast AC 22 base B 50/70 A4
- 20 cm tamponski drobljenec
- 50 cm kamnita posteljica iz drobljenca

VK avtobusnega postajališča:
- 3 cm obrabna asfaltna plast AC 8 surf B 70/100 A4
- 7 cm nosilna asfaltna plast AC 22 base B 50/70 A4
- 20 cm tamponski drobljenec
- 50 cm kamnita posteljica iz drobljenca

VK pločnika:
- 4 cm obrabno-zaporna asfaltna plast AC 8 surf B 70/100 A5
- 20 cm tamponski drobljenec
- 30 cm kamnita posteljica iz drobljenca


R3-648/2912 Videm pri Cerkvi - Struge
P13 v km 10+243.67 po BCP

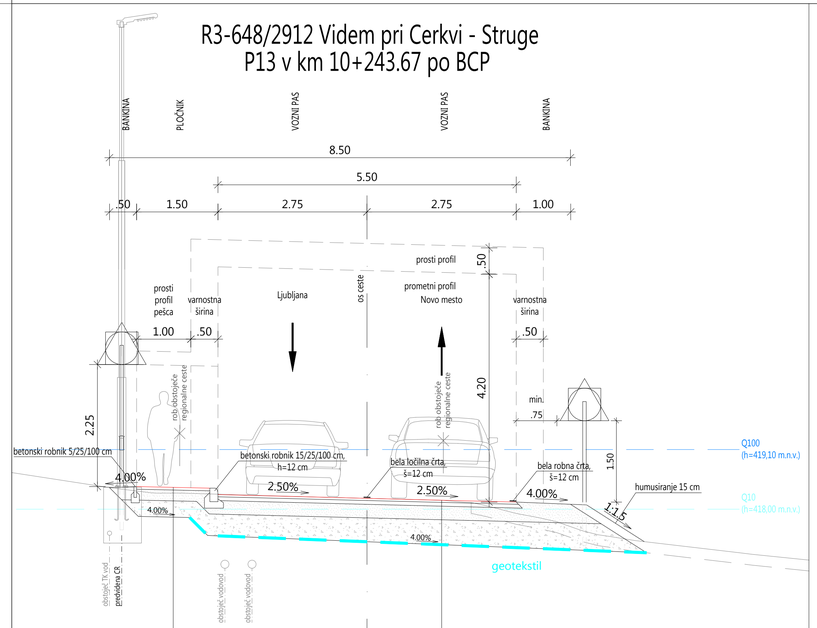

VK pločnika:
- 4 cm obrabno-zaporna asfaltna plast AC 8 surf B 70/100 A5
- 20 cm tamponski drobljenec
- 30 cm kamnita posteljica iz drobljenca

VK regionalne ceste:
- 3 cm obrabna asfaltna plast AC 8 surf B 70/100 A4
- 7 cm nosilna asfaltna plast AC 22 base B 50/70 A4
- 20 cm tamponski drobljenec
- 50 cm kamnita posteljica iz drobljenca

R3-648/2912 Videm pri Cerkvi - Struge
S4

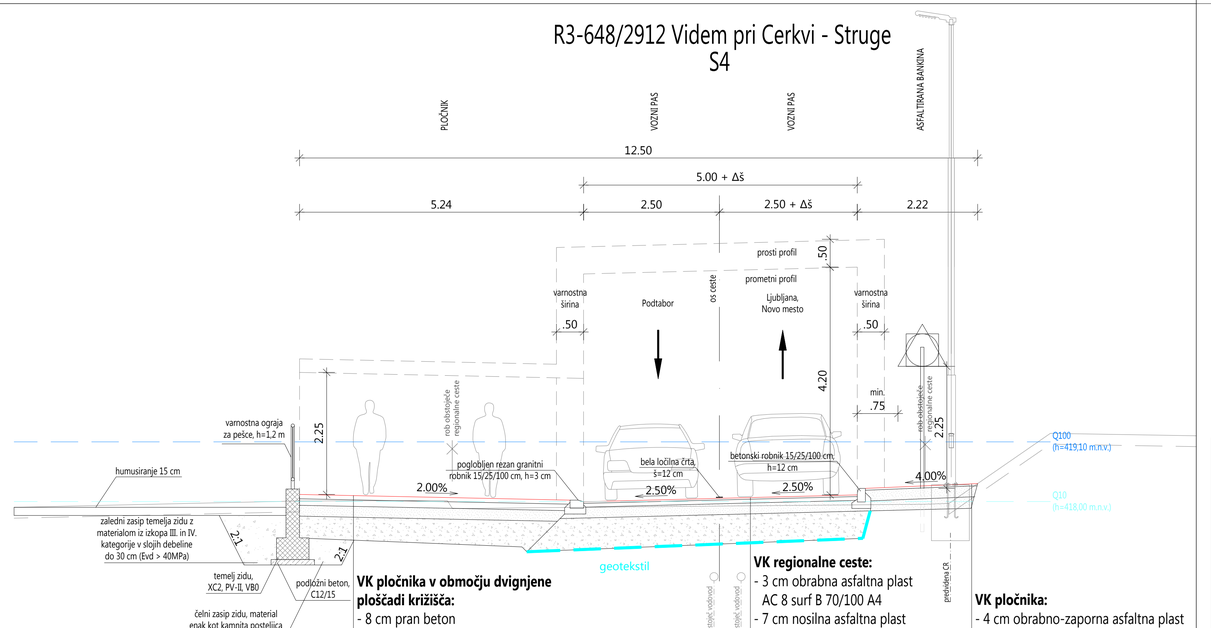

VK pločnika v območju dvignjene ploščadi križišča:
- 8 cm pran beton
- 12 cm nosilni beton C30/37
- 20 cm tamponski drobljenec
- 40 cm kamnita posteljica iz drobljenca

VK regionalne ceste:
- 3 cm obrabna asfaltna plast AC 8 surf B 70/100 A4
- 7 cm nosilna asfaltna plast AC 22 base B 50/70 A4
- 20 cm tamponski drobljenec
- 50 cm kamnita posteljica iz drobljenca

VK pločnika:
- 4 cm obrabno-zaporna asfaltna plast AC 8 surf B 70/100 A5
- 20 cm tamponski drobljenec
- 30 cm kamnita posteljica iz drobljenca

ACER Novo mesto d.o.o.

	naziv	ime in priimek	ident. št. IZS	podpis
	vodja projekta	Jernej Radovac, univ.dipl.inž.grad.	G - 3800	
	pooblaščeni inženir	Jernej Radovac, univ.dipl.inž.grad.	G - 3800	
	obdelal	Anita Kaplan, mag.inž.grad.		

objekt:	PREUREDITEV KRIŽIŠČA R3-648/2912 VIDEM - PRI CERKVI - STRUGE (KM 10+370) IN DELNA REKONSTRUKCIJA CESTE DO KM 10+242	št. proj.:	PR-R16/2020
		št. načrta:	PR-R16-1/2020
		šifra CC:	
faza:	PZI - Projektna dokumentacija za izvedbo	datum:	december 2020
načrt:	0/2 Vodilni načrt - Načrt s področja gradbeništva	merilo:	1:50
opis risbe:	TIPSKI PREČNI PROFIL REGIONALNE CESTE		

sprememba:	opis spremembe:	datum:	podpis:

št. odseka:	arhivska št.:	faza/objekt:	šifra risbe:
2912	0002.00	004.2101	G.131

št. priloge:	G.8	avtor risbe:	Acer Novo mesto, d.o.o.
		ident. št. risbe:	PR-R16-1/2020-G.8