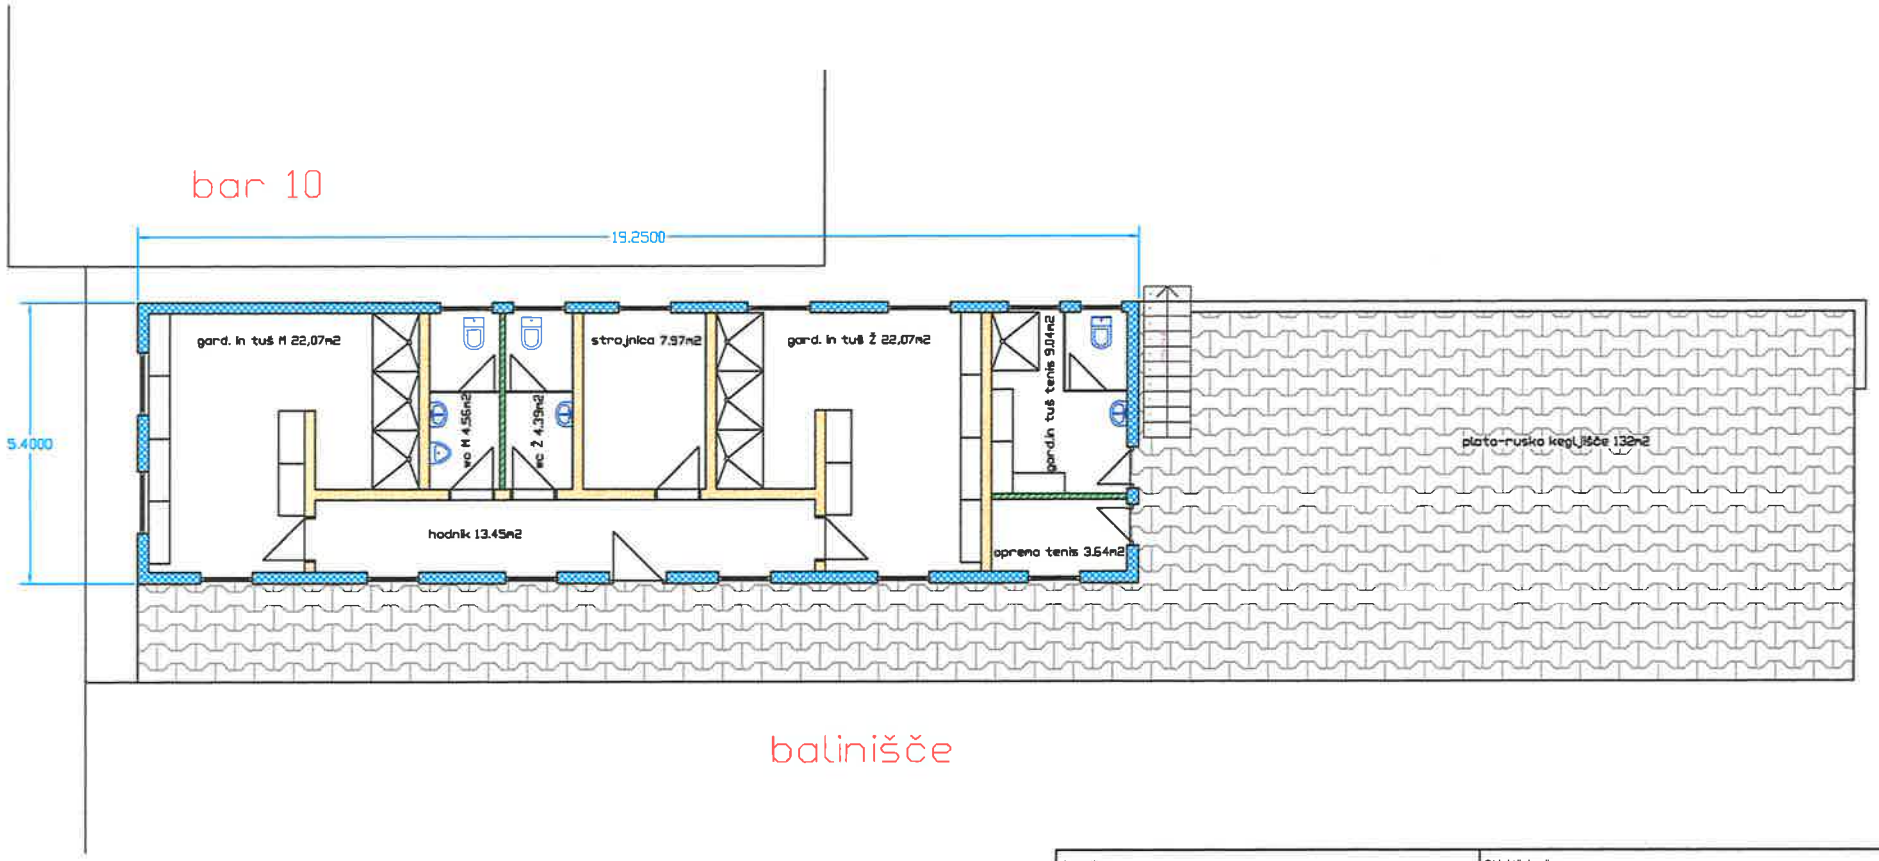


Investitor:	Občina Lenart	Objekt/lokacija:	UREDITEV SANITARIJ IN GAREDROB ŠD VOLIČINA
LEOPOLD ING Gradbeno tehnološki nadzor inženiring		Del objekta/sistem:	
		Vsebina/naslov risbe:	TLORIS PRITLIČJA
	Ime: / Ident. št.:	Katastrske občine:	
Odg. proj.:	Janez Leopold, dipl. inž. grad.		
Izdelal:			
Izdelal:			
Sodelavec:			
Merilo: 1:100	Datum: mar. 2025	Vrsta dokumentacije:	DIIP
Opomba:	Številka projekta:	Številka načrta:	List: 1