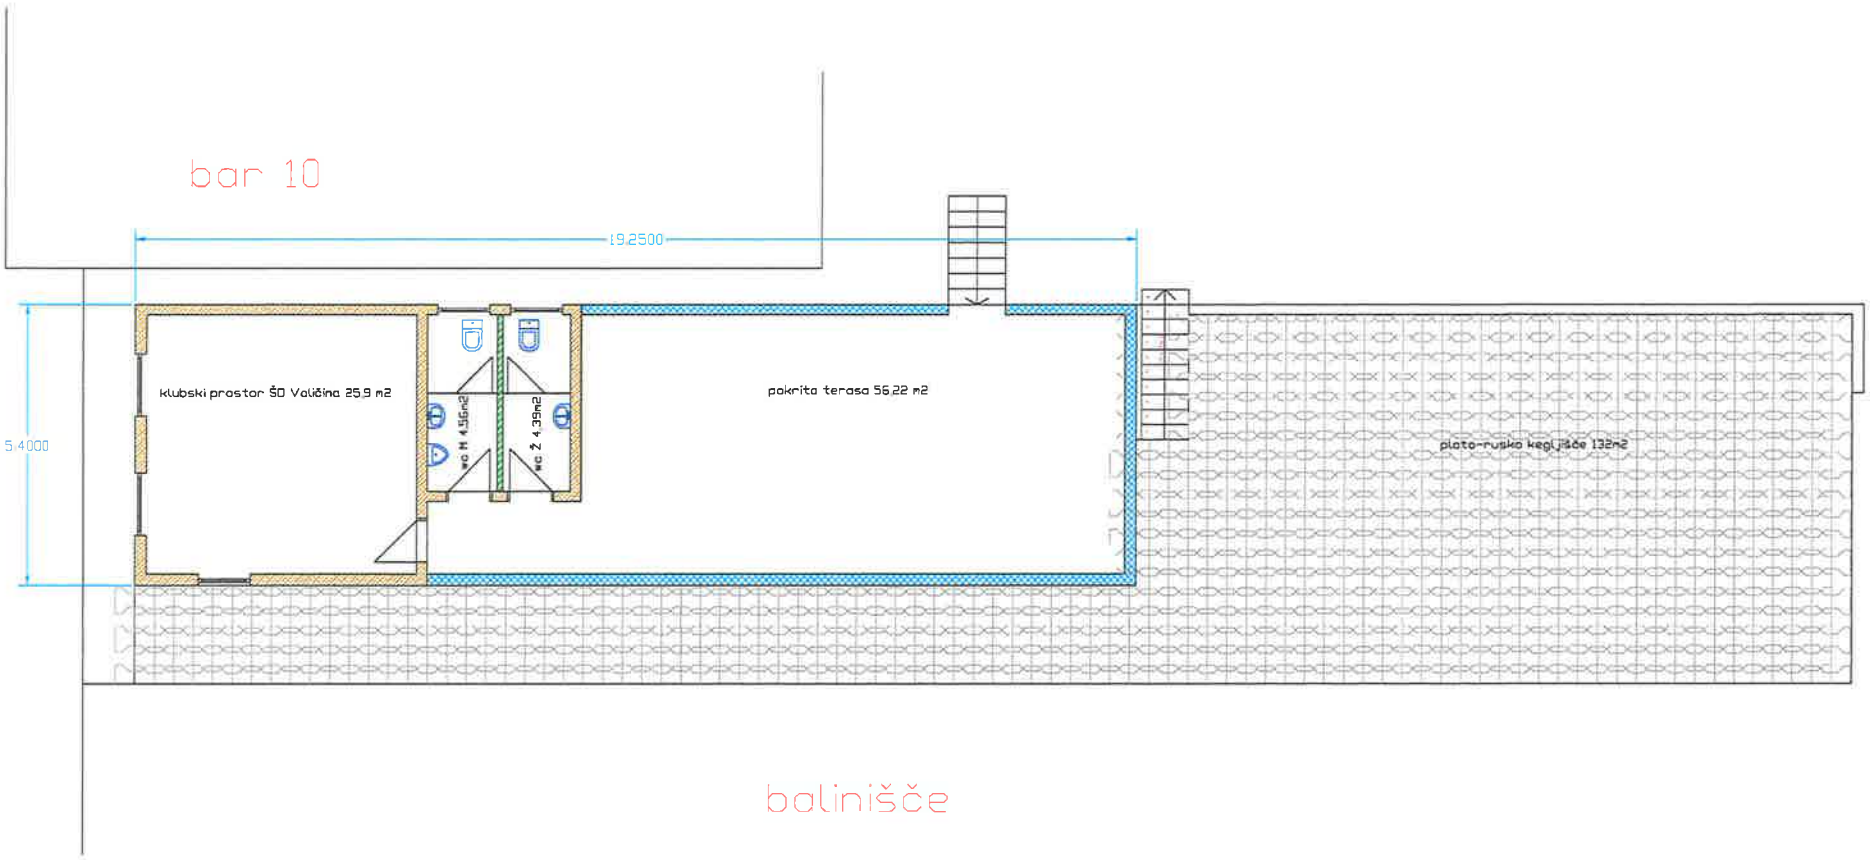


Investitor:	Občina Lenart	Objekt/lokacija:	UREDITEV SANITARIJ IN GAREDROB ŠD VOLIČINA
LEOPOLD ING Gradbeno vodarske storitve inženiring		Del objekta/sistem:	
		Vsebina/naslov risbe:	TLORIS ETAŽE
	Ime: / Ident. št.:		
Odg. proj.:	Janez Leopold, dipl. inž. grad. / G-2615	Katastrske občine:	
Izdelal:			
Izdelal:			
Sodelavec:			
Merilo:	1:100	Datum: mar. 2025	Vrsta dokumentacije: DIP
Opomba:	Številka projekta:	Številka načrta:	List: 2