
bar 10

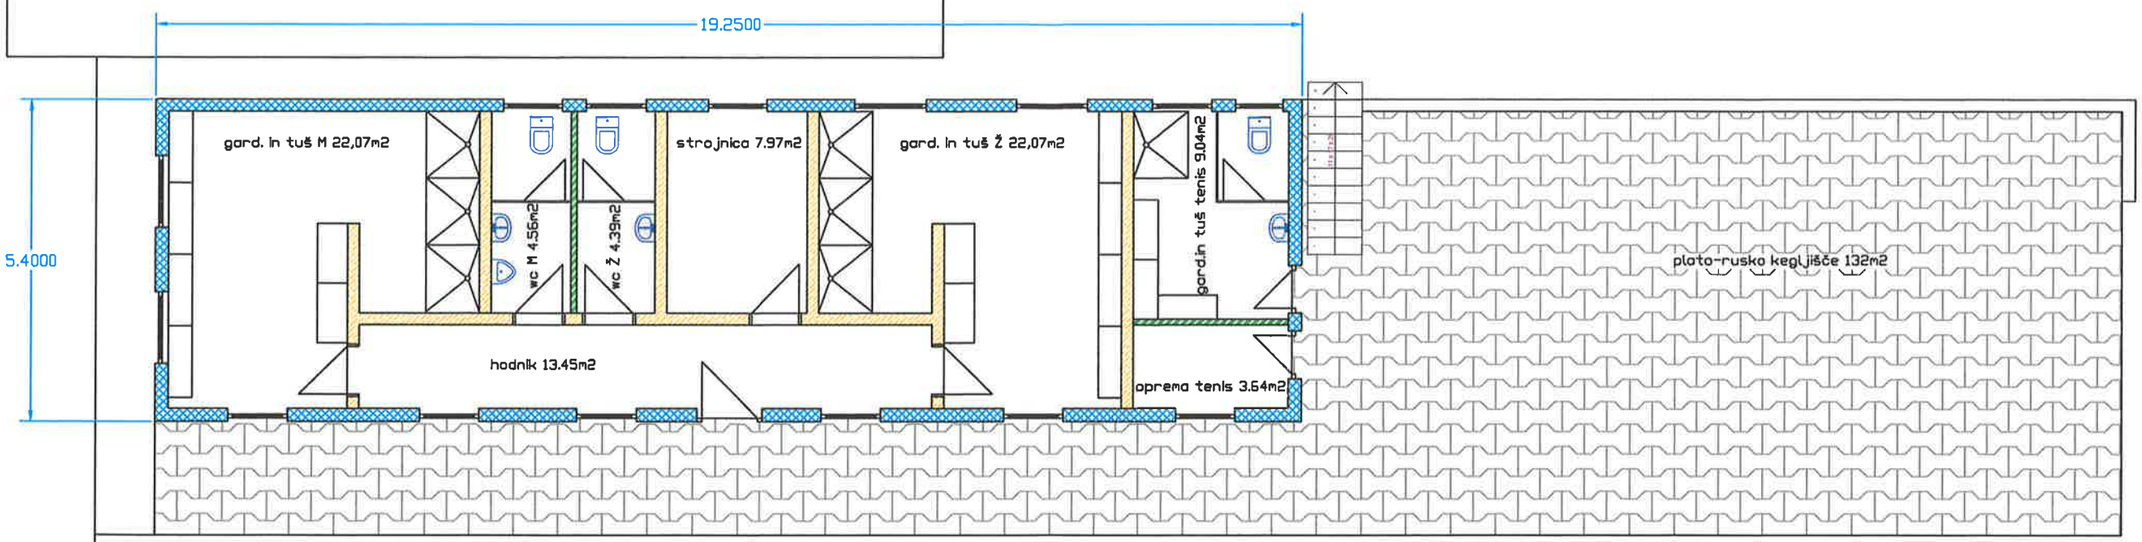

balinišče

Investitor: **Občina Lenart**			Objekt/lokacija: **UREDITEV SANITARIJ IN GAREDROB ŠD VOLIČINA**
LEOPOLD ING Gradbeno svetovanje nadzor inženiring			Del objekta/sistem:
			Vsebina/naslov risbe: **TLORIS PRITLIČJA**
	Ime:	Ident. št.:	
Odg. proj.:	Janez Leopold, dipl. inž. grad.		Katastrske občine:
Izdelal:			
Izdelal:			
Sodelavec:			
Merilo: **1:100**	Datum: **mar. 2025**		Vrsta dokumentacije: DIIP
Opomba:	Številka projekta:		Številka načrta: / List: **1**