AGJ, arhitekturno projektiranje in ravnanje z odplakami d.o.o.

Pot na Kamenšak 17, 2230 Lenart v Slovenskih goricah | GSM: +386 31 663 810 | fax: +386 02 7207 108 | E mail: agj@triera.net
www.agj-projektiranje.com | ID št.: SI84014598 | Matična št.: 3455980000 | TRR:041020001531035

Vrsta projektne dokumentacije:	**PZI**
Načrt:	**1– NAČRT S PODROČJA ARHITEKTURE**
Objekt:	**UREDITEV SANITARIJ IN GARDEROBNIH PROSTOROV ŠD VOLIČINA**
Investitor:	**OBČINA LENART V SLOV. GORICAH** Trg Osvoboditve 7 2230 Lenart v Slov. goricah
Izdelovalec projektne dokumentacije:	**AGJ d.o.o.** Pot na Kamenšak 17 2230 Lenart
Številka načrta:	**579-01/22 - A**
Številka projekta:	**579-01/22 - PZI**
Kraj in datum izdelave:	**Lenart, julij 2023.**
Številka izvoda:	**1 2 3**

AGJ, arhitekturno projektiranje in ravnanje z odplakami d.o.o.

Pot na Kamenšak 17, 2230 Lenart v Slovenskih goricah | GSM: +386 31 663 810 | fax: +386 02 7207 108 | E mail: agj@triera.net
www.agj-projektiranje.com | ID št.: SI84014598 | Matična št.: 3455980000 | TRR:041020001531035

Kazalo vsebine dokumentacije PZI – 1 – NAČRT S PODROČJA AHITEKTURE

1 Naslovna stran načrta – Priloga 1B

2 Tehnično poročilo

3 Tehnični prikazi

AGJ, arhitekturno projektiranje in ravnanje z odplakami d.o.o.

Pot na Kamenšak 17, 2230 Lenart v Slovenskih goricah | GSM: +386 31 663 810 | fax: +386 02 7207 108 | E mail: agj@triera.net
www.agj-projektiranje.com | ID št.: SI84014598 | Matična št.: 3455980000 | TRR:041020001531035

1 – NASLOVNA STRAN NAČRTA– Priloga 1B

PRILOGA 1B

NASLOVNA STRAN NAČRTA

OSNOVNI PODATKI O GRADNJI	
naziv gradnje	UREDITEV SANITARIJ IN GARDEROBNIH PROSTOROV **ŠD VOLIČINA**
kratek opis gradnje	Izvedla se bo novogradnja Ureditev sanitarij in garderobnih prostorov ŠD **Voličina,v občini Lenart v** Slovenskih goricah, na parc. št. 747/3, K.O. Spodnja **Voličina**
Seznam objektov, ureditev površin in komunalnih naprav z navedbo vrste gradnje.	
vrste gradnje	novogradnja
DOKUMENTACIJA	
vrsta dokumentacije	PZI
(IDP, IZP, DGD, PZI, PID)	
številka projekta	579-01/22
PODATKI O NAČRTU	
strokovno področje načrta	1 – **Načrt s področja** arhitekture
številka načrta	579-01/22-A
datum izdelave	Julij 2023.
PODATKI O IZDELOVALCU NAČRTA	
ime in priimek pooblaščenega arhitekta, pooblaščenega inženirja	**Mersija Sejdić, mag.arh.**-d.i.a.
identifikacijska številka	PA ZAPS 2112
podpis pooblaščenega arhitekta, pooblaščenega inženirja	
PODATKI O PROJEKTANTU	
projektant načrta (naziv družbe)	AGJ d.o.o.
naslov	Pot na Kamenšak 17, 2230 Lenart v Slov. goricah
vodja projekta	**Mersija Sejdić, mag.arh.**-d.i.a.
identifikacijska številka	PA ZAPS 2112
podpis vodje projekta	MERSIJA SEJDIĆ MAG.ARH.-DIPL.INŽ.ARH., BiH POOBLAŠČENA ARHITEKTKA PA ZAPS 2112
odgovorna oseba projektanta načrta	Goran Rebernik i.g.
podpis odgovorne osebe projektanta	AGJ d.o.o. Pot na Kamenšak 17, 2230 LENART v Slov. gor. GSM: 031 663 810, e-mail: agj@siol.net ID: SI84014598, TRR: 0410 - 20001531035

AGJ, arhitekturno projektiranje in ravnanje z odplakami d.o.o.

Pot na Kamenšak 17, 2230 Lenart v Slovenskih goricah | GSM: +386 31 663 810 | fax: +386 02 7207 108 | E mail: agj@triera.net
www.agj-projektiranje.com | ID št.: SI84014598 | Matična št.: 3455980000 | TRR:041020001531035

2 – TEHNIČNO POROČILO

AGJ, arhitekturno projektiranje in ravnanje z odplakami d.o.o.

Pot na Kamenšak 17, 2230 Lenart v Slovenskih goricah | GSM: +386 31 663 810 | fax: +386 02 7207 108 | E mail: agj@triera.net
www.agj-projektiranje.com | ID št.: SI84014598 | Matična št.: 3455980000 | TRR:041020001531035

Kazalo tehničnega poročila

1 Opis projektnih rešitev

2 Navedba materialov

3 Navodila za vgradnjo

Pot na Kamenšak 17, 2230 Lenart v Slovenskih goricah | GSM: +386 31 663 810 | fax: +386 02 7207 108 | E mail: agj@triera.net
www.agj-projektiranje.com | ID št.: SI84014598 | Matična št.: 3455980000 | TRR:041020001531035

1 OPIS PROJEKTNIH REŠITEV :

Na **parc. št. 747/3 k.o. Spodnja Voličina** bo investitor **Občina Lenart v slov. goricah**, Trg Osvoboditve 7, 2230 Lenart v Slov. goricah izvedel **novogradnjo Ureditev sanitarij in garderobnih prostorov-ŠD Voličina** (kot je prikazano v grafičnih prilogah).
Parcelna št. 747/3 k.o. Sp. Voličina je locirana na južnem območju naselja Spodnja Voličina v občini Lenart v Slov. goricah. Na južnem delu od parcele poteka Ruperški potok. Na parceli se nahajajo že zgrajeni objekti in športna igrišča.

V bližini predmetne lokacije se nahajajo naslednji vodi GJI:

- javno elektro omrežje
- javno telekomunikacijsko omrežje
- javno vodovodno omrežje
- javno cestno omrežje – JP 703091

Nova stavba bo v maksimalni velikosti dimenzij **22,25 m x 6,00 m** (**s fasado**). Umeščena in orientirana bo, kot je prikazano v grafičnih prilogah načrtov, s potekom slemena vzporedno z daljšo stranico stavbe, s slemensko orientacijo JZ-SV. Predvidena stavba bo namenjena udeležencem špornih dejavnosti kot garderobe, tuši in shrambe v pritličju ter kegljišče, WC in klubski prostori v nadstropni etaži.

FUNKCIONALNA ZASNOVA:

Stavba je zasnovana kot stavba etažnosti **P+1**. Vhod v pritličje stavbe je predviden na južni in vzhodni strani, na etažo nadstropja je omogočen pristop na severni strani objekta preko zunanjeg stopnišča. V pritličju se torej nahajajo, hodnik, garderoba, tuši, WC - moški, strojnica in čistila, garderoba, tuši, WC - M+Ž, shramba za tenis in garderoba, WC, tuši za tenis. Na nadstropni etaži je odprto ruko kegljišče, sanitarije in klubski prostor.

V prostoru strojnice bo umeščena toplotna črpalka.

AGJ, arhitekturno projektiranje in ravnanje z odplakami d.o.o.

Pot na Kamenšak 17, 2230 Lenart v Slovenskih goricah | GSM: +386 31 663 810 | fax: +386 02 7207 108 | E mail: agj@triera.net
www.agj-projektiranje.com | ID št.: SI84014598 | Matična št.: 3455980000 | TRR:041020001531035

TABELA POVRŠIN PROSTOROV

PRITLIČJE:

Hodnik	*12,55m²*
Garderoba M	*21,65m²*
Tuši M	*7,45 m²*
WC M	*9,54 m²*
Strojnica-čistila	*7,75 m²*
WC Ž ali M	*9,53 m²*
Tuš Ž ali M	*7,45 m²*
Garderoba Ž ali M	*20,40m²*
Shramba - tenis	*3,37m²*
Garderoba, WC, tuš - tenis	*10,51m²*
SKUPAJ (neto površina)	***110,20m²***

NADSTROPJE:

Terasa-rusko kegljišče	*71,60m²*
Vetrolov	*2,55m²*
Klubski prostori	*32,64 m²*
WC Ž	*4,10 m²*
WC M	*4,09 m²*
SKUPAJ (neto površina)	***114,98m²***

PRITLIČJE+NADSTROPJE SKUPAJ:(neto površina) 225,18 m²

NETO KVADRATURA ZAPRTIH POVRŠIN:	***153,58 m²***
NETO KVADRATURA ODPRTIH POVRŠIN:	***71,60 m²***
NETO SKUPAJ:	***225,18 m²***
BRUTO KVADRATURA ZAPRTIH POVRŠIN:	***182,87 m²***
BRUTO KVADRATURA POVRŠIN, KI NISO V CELOTI ZAPRTE:	***80,94m²***
BRUTO SKUPAJ:	***263,81 m²***
BRUTO PROSTORNINA:	***1019,05 m3***

Pot na Kamenšak 17, 2230 Lenart v Slovenskih goricah | GSM: +386 31 663 810 | fax: +386 02 7207 108 | E mail: agj@triera.net
www.agj-projektiranje.com | ID št.: SI84014598 | Matična št.: 3455980000 | TRR:041020001531035

2 NAVEDBA MATERIALOV:

Vsi uporabljeni materiali so razvidni iz načrtov.

Uporabljen je beton C25/30, Q283, Q196, Q385 MA ter rebrasta armatura B500B RA.Za lesene elemente je uporabljen les kvalitete C24. Zidovi se izvedejo iz M10.

KONSTRUKCIJA: **izvedena kot klasična, protipotresna gradnja z leseno strešno konstrukcijo.**

Plavajoča temeljna plošča:

Temeljenje novega objekta je predvideno na AB temeljni plošči deb. 25,0 cm, te, ki se izvede na sanitarnih tleh, prodno peščeni blazini, debeline cca 60,0 cm pod katero je predhodno položen geotekstilni filc (min. 300g/m2).

Okrog gradbene jame je na globini temeljenja na nepropustni osnovi urejena horizontalna drenaža s kontroliranim odvodom za preprečitev dotoka precejnih vod pod temelje nove stavbe.

Talna plošča bo armiranobetonska, debeline 25,0 cm, beton C25/30.

AB preklade, vertikale:

AB vertikale bodo izvedene na križanju nosilnih obodnih in notranjih nosilnih opečnih zidov, vertikale bodo prereza 20/20 izvedene iz betonske mešanice C25/30.

Prednapete opečne preklade bodo tipske, pri tem so upoštevana navodila proizvajalca! Maksimalna dolžina preklade je izbrana tako, da se svetla odprtina pomnoži z faktorjem 1,05!

Pot na Kamenšak 17, 2230 Lenart v Slovenskih goricah | GSM: +386 31 663 810 | fax: +386 02 7207 108 | E mail: agj@triera.net
www.agj-projektiranje.com | ID št.: SI84014598 | Matična št.: 3455980000 | TRR:041020001531035

Stene:

Obodne stene bodo izvedene iz opečnih zidakov po izbiri investitorja (Npr. Porotherm 20 S P+E). Notranje predelne stene bodo izvedene iz opečnih zidakov po izbiri investitorja (Npr. Porotherm 20 S in Porotherm navadna NF opeka polna - 12). Kotne vertikale bodo izvedene iz modularnih betonskih elementov, armirane in zalite z betonsko mešanico C25/30. Na stičiščih zidov bodo izvedene vertikalne AB vezi, ki bodo v etaži povezane z horizontalnimi AB vezmi.

Stropna plošča:

Stropna plošča bo armirano – betonska, deb. 20 cm, na višini h=2,60 m glede na nivo nulte kote **+/-0,00 = 239,90** v pritličju. Strop v nadstropju bo tudi AB plošča debeline 20cm.

Ostrešje:

Ostrešje bo iz lesa II. ktg, oz. izbran je les iglavec C24. Špirovci bodo dimenzij 10/16 cm, kapne lege18/18, sljemenska lega je predvidena dimenzij 18/18. Kapne lege bodo v celoti naslonjene na zunanje nosilne zidove in stebre .

Streha:

Streha bo simetrična **dvokapnica, naklona 30°.** Sleme bo potekalo vzporedno z daljšo stranico stavbe, v smeri JZ-SV. Streha predmetne stavbe bo krita s kritino v obliki strešnikov.

FASADA:

Termoizolativna fasada stavbe bo v debelini 8,0 cm izdelana iz fasadnih plošč po izboru investitorja, ki bodo ustrezno ometane in opleskane s fasadno barvo svetlih odtenkov.

OGREVANJE STAVBE:

Stavba bo imela izvedeno centralno talno ogrevanje s pomočjo **toplotne črpalke zrak-voda**, ki bo locirana v etaži pritličja stavbe (Utility).

Pot na Kamenšak 17, 2230 Lenart v Slovenskih goricah | GSM: +386 31 663 810 | fax: +386 02 7207 108 | E mail: agj@triera.net
www.agj-projektiranje.com | ID št.: SI84014598 | Matična št.: 3455980000 | TRR:041020001531035

PROMETNA UREDITEV:

Dovoz do predvidenih parcel se uredi občinske lokalne ceste **JP -** 703091, ki poteka po parc. št. 1120/2, k.o. Spodnja Voličina.

3 NAVODILA ZA VGRADNJO :

Vsi uporabljeni materiali so razvidni iz načrtov.

Uporabljen je beton C25/30, Q283, Q196, Q385 MA ter rebrasta armatura B500B RA.Za lesene elemente je uporabljen les kvalitete C24. Zidovi se izvedejo iz M10.


Izvajalec je med izvedbo dolžan upoštevati vse veljavne predpise in predpise iz varstva pri delu. Prav tako mora upoštevati zahteve iz zasnove požarne varnosti.

AGJ, arhitekturno projektiranje in ravnanje z odplakami d.o.o.

Pot na Kamenšak 17, 2230 Lenart v Slovenskih goricah | GSM: +386 31 663 810 | fax: +386 02 7207 108 | E mail: agj@triera.net
www.agj-projektiranje.com | ID št.: SI84014598 | Matična št.: 3455980000 | TRR:041020001531035

3 – TEHNIČNI PRIKAZI

št.	naslov risbe	merilo
1	Situacija zunanje ureditve	1:500
2	Tloris temeljne plošče	1:50
3	Tloris pritličja	1:50
4	Tloris nadstropja	1:50
5	Tloris ostrešja / strehe	1:50
6	Prerez A-A	1:50
7	Prerez B-B	1:50
7	Prerez C-C	1:50
8	Fasade 1/2	1:100
9	Fasade 2/2	1:100

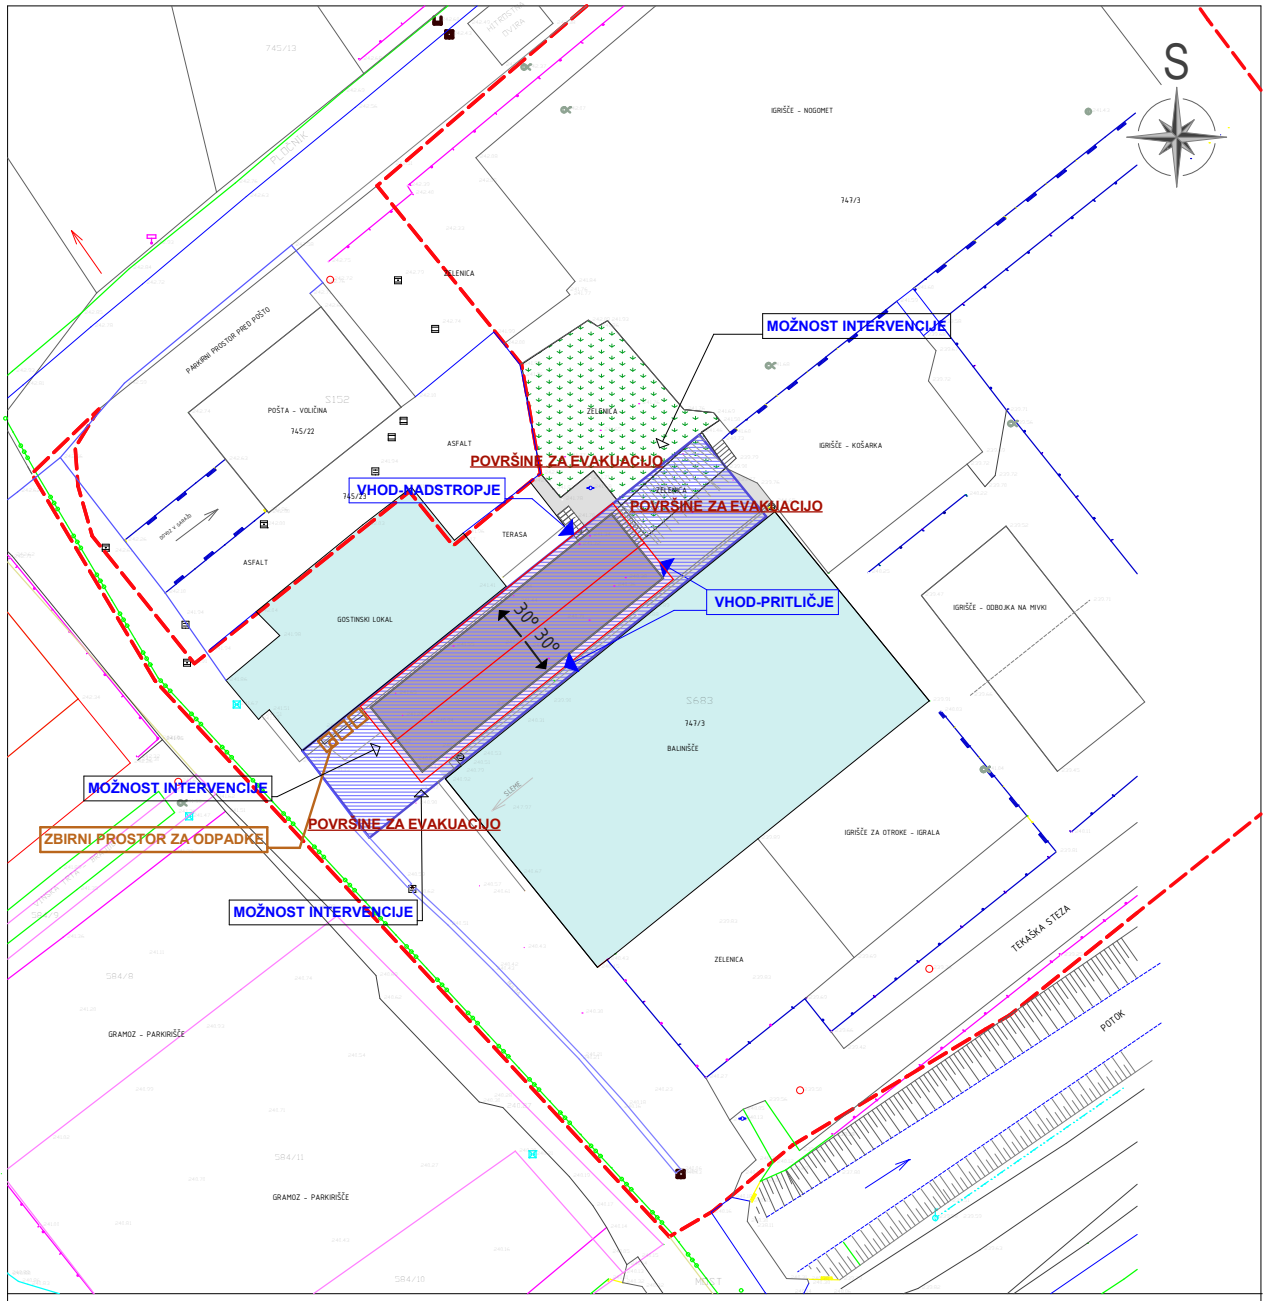

POMOŽNA STAVBA NA ŠPORTNEM IGRIŠČU =22,25x6,00m = ZAZIDANA POVRŠINA = 133,50m

STREŠINA

PARCELNE MEJE

747/3 PARCELNE ŠTEVILKE

UREJENA GRADBENA MEJA

UREJENA GRADBENA MEJA

PARCELA ŠT. 747/3, K.O. SPODNJA VOLIČINA: P = 5978,00 m2

VELIKOST GRADBENE PARCELE= 290,00 m2


ZELENE POVRŠINE: P = 25,00 m2

TLAKOVANE / POVOZNE POVRŠINE : P = 100,00 m2

ZAZIDANE POVRŠINE: P = 133,50 m2

vir: PISO

AGJ, arhitekturno projektiranje in ravnanje z odplakami d.o.o. Evidenčna številka podjetja pri IZS: 0343	INVESTITOR OBČINA LENART Trg osvoboditve 7 2230 Lenart v Slovenskih goricah	OBJEKT Ureditev sanitarij in garderobnih prostorov-ŠD Voličina			
	NAROČNIK OBČINA LENART Trg osvoboditve 7 2230 Lenart v Slovenskih goricah	LOKACIJSKI PRIKAZ Ureditvena situacija			
Vodja projekta Mersija Sejdić, mag.arh.-dipl.ing.arh. PA ZAPS 2112	Odgovorna oseba projektanta Goran Rebernik i.g.	Številka projekta: 579-01/22-A			
	VRSTA PROJEKTNE DOKUMENTACIJE: PZI	Datum: Maj 2022.	Merilo: 1:500	Faza: Grafični prikazi 1.0	List: 1

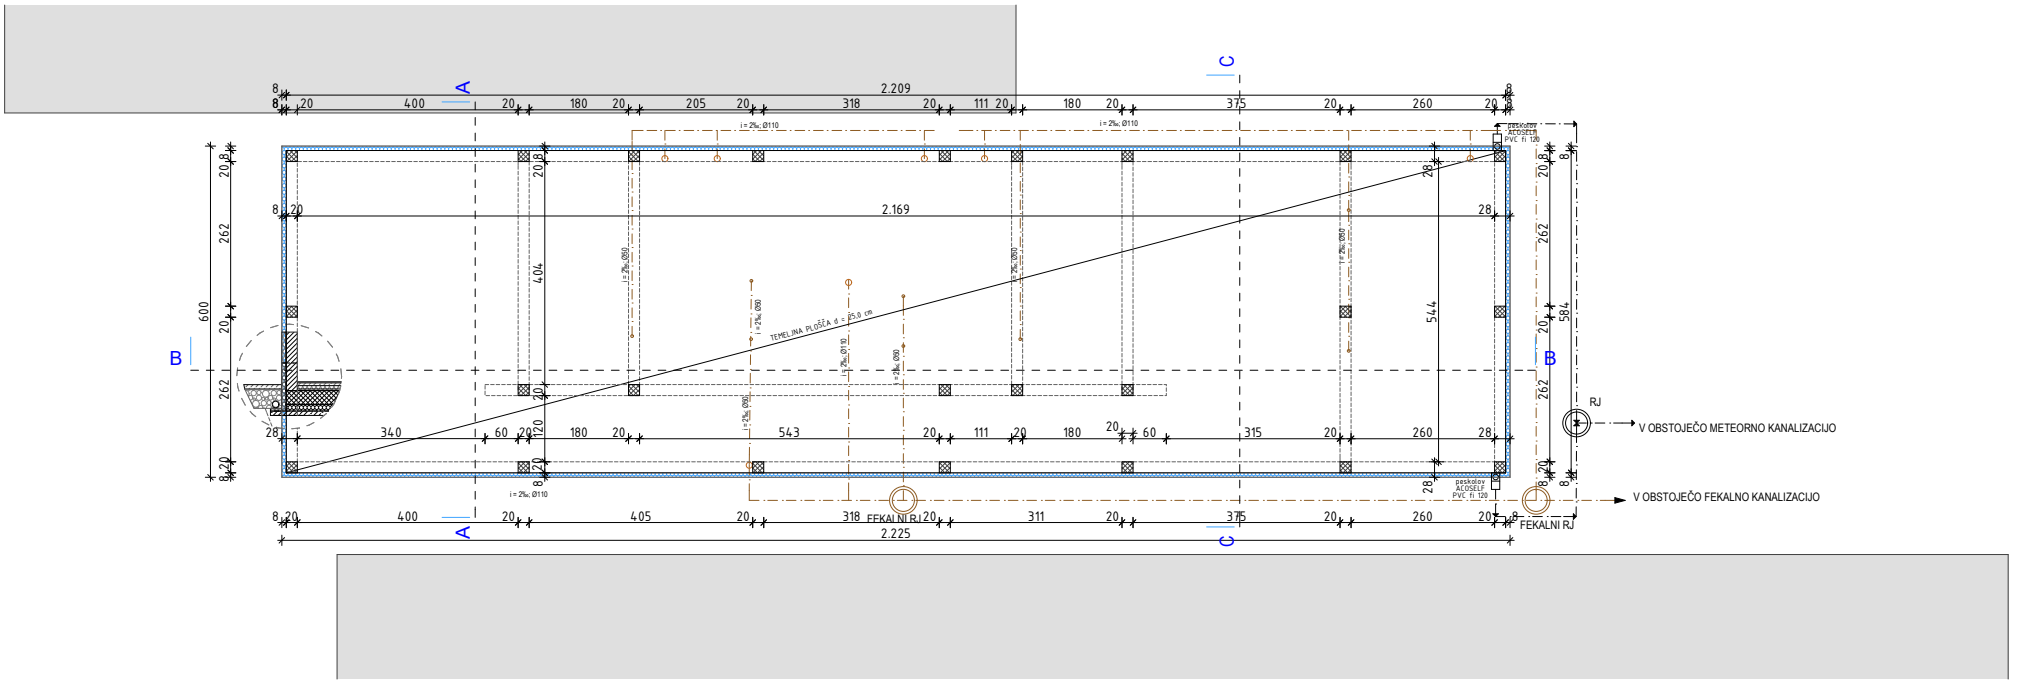

LEGENDA:

- -OPEČNI ZIDAKI
- -LES
- -ARMIRAN BETON
- -TERMOIZOLATIVNA FASADA
- -TI XPS

KOTA PRITLIČJA: +/- 0,00 = 239,90


Opomba: vse mere preverit na mestu samem!

AGJ, arhitekturno projektiranje in ravnanje z odplakami d.o.o.
Evidenčna številka podjetja pri IZS: 2844

INVESTITOR	OBJEKT
OBČINA LENART Trg osvoboditve 7 2230 Lenart v Slovenskih goricah	Ureditev sanitarij in garderobnih prostorov-ŠD Voličina
NAROČNIK	TEHNIČNI PRIKAZ
OBČINA LENART Trg osvoboditve 7 2230 Lenart v Slovenskih goricah	TLORIS TEMELJEV

Vodja projekta	Odgovorna oseba projektanta	Številka projekta:
Mersija Sejdić, mag.arh. - d.i.a., ZAPS PA-2112	Goran Rebernik i.g.	579-01/22-A

VRSTA:	Datum:	Merilo:	Faza:	List:
PZI	Julij 2023.	1:50	Tehnični prikazi	2.1

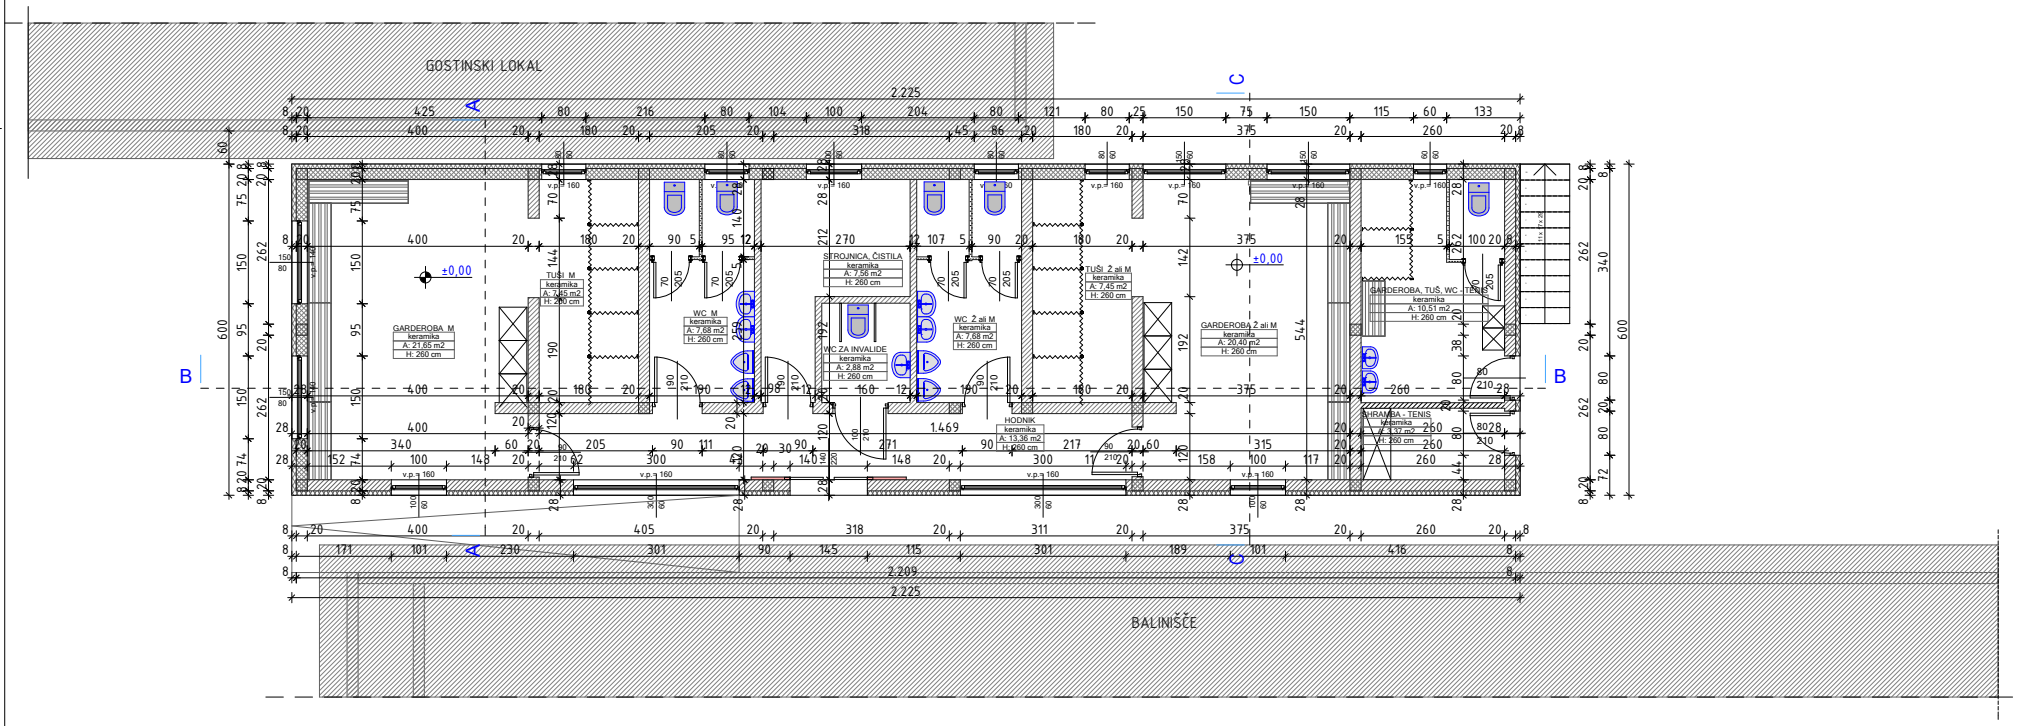

LEGENDA:


- -OPEČNI ZIDAKI
- -LES
- -ARMIRAN BETON
- -TERMOIZOLATIVNA FASADA
- -TI XPS

KOTA PRITLIČJA: +/- 0,00 = 239,90

Opomba: vse mere preverit na mestu samem!

AGJ, arhitekturno projektiranje in ravnanje z odpadkami d.o.o.
Evidenčna številka podjetja pri IZS: 2844

INVESTITOR	OBJEKT			
OBČINA LENART Trg osvoboditve 7 2230 Lenart v Slovenskih goricah	Ureditev sanitarij in garderobnih prostorov-ŠD Voličina			
NAROČNIK	TEHNIČNI PRIKAZ			
OBČINA LENART Trg osvoboditve 7 2230 Lenart v Slovenskih goricah	TLORIS PRITLIČJA			
Vodja projekta	Odgovorna oseba projektanta	Številka projekta:		
Mersija Sejdić, mag.arh. - d.i.a., ZAPS PA-2112	Goran Rebernik i.g.	579-01/22-A		
	VRSTA:	Datum:	Merilo:	Faza:	List:
	PZI	Julij 2023.	1:50	Tehnični prikazi	2.2

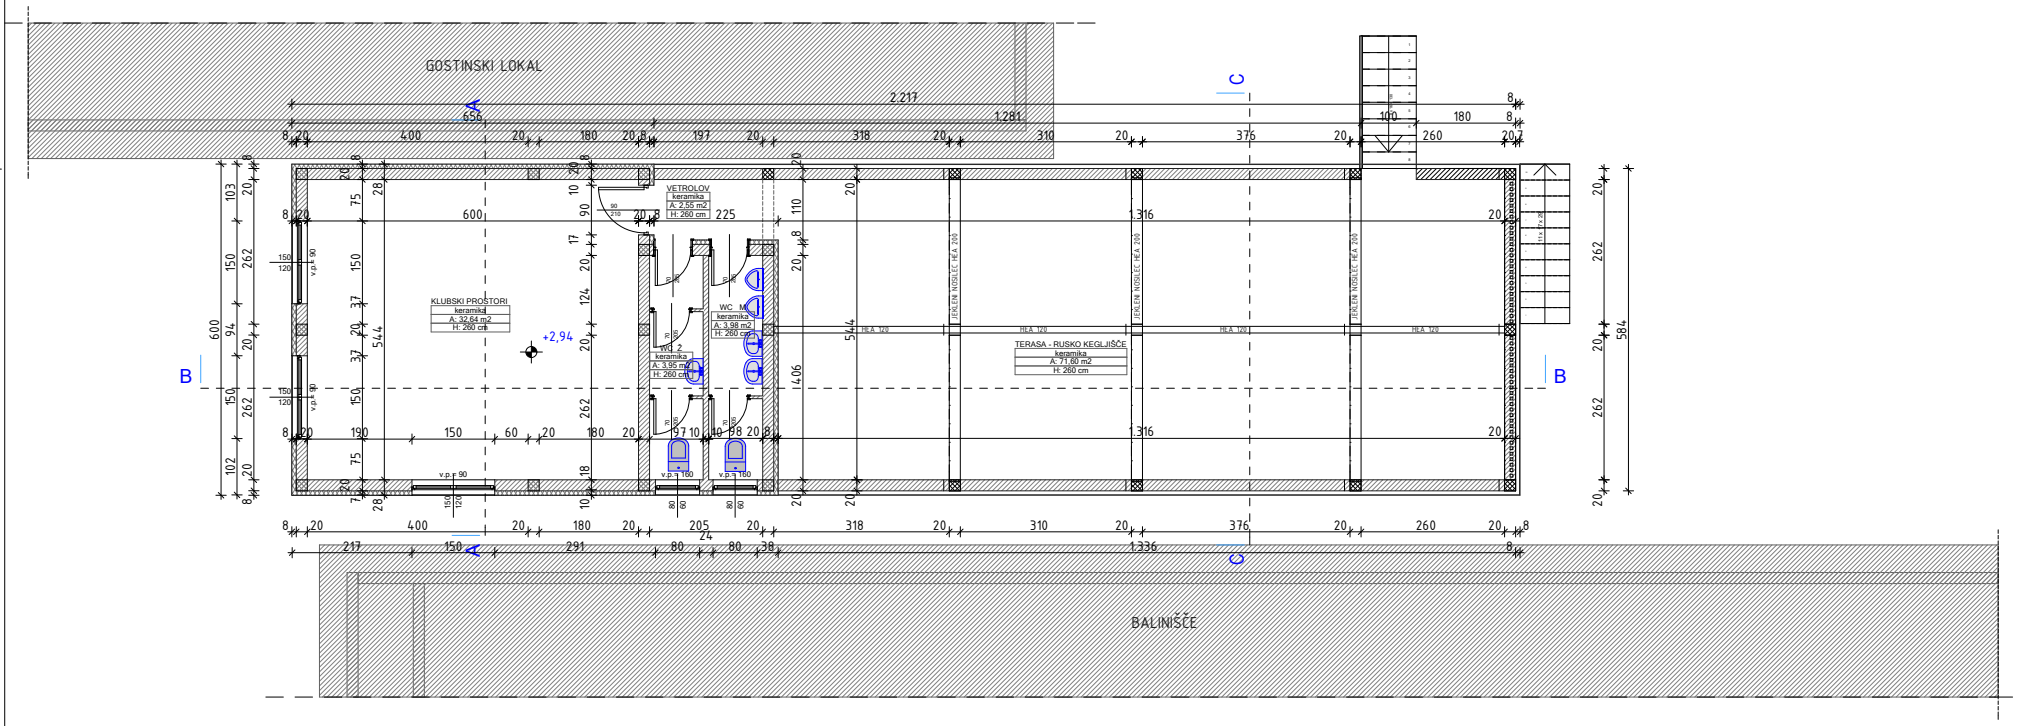

LEGENDA:

- -OPEČNI ZIDAKI
- -LES
- -ARMIRAN BETON
- -TERMOIZOLATIVNA FASADA
- -TI XPS


KOTA PRITLIČJA: +/- 0,00 = 239,90


Opomba: vse mere preverit na mestu samem!

AGJ, arhitekturno projektiranje in ravnanje z odpadkami d.o.o.
Evidenčna številka podjetja pri IZS: 2844

INVESTITOR	OBJEKT
OBČINA LENART Trg osvoboditve 7 2230 Lenart v Slovenskih goricah	Ureditev sanitarij in garderobnih prostorov-ŠD Voličina
NAROČNIK	TEHNIČNI PRIKAZ
OBČINA LENART Trg osvoboditve 7 2230 Lenart v Slovenskih goricah	TLORIS NADSTROPJA
Vodja projekta	Odgovorna oseba projektanta	Številka projekta:
Mersija Sejdić, mag.arh. - d.i.a., ZAPS PA-2112	Goran Rebernik i.g.	579-01/22-A

VRSTA:	Datum:	Merilo:	Faza:	List:
PZI	Julij 2023.	1:50	Tehnični prikazi	2.3

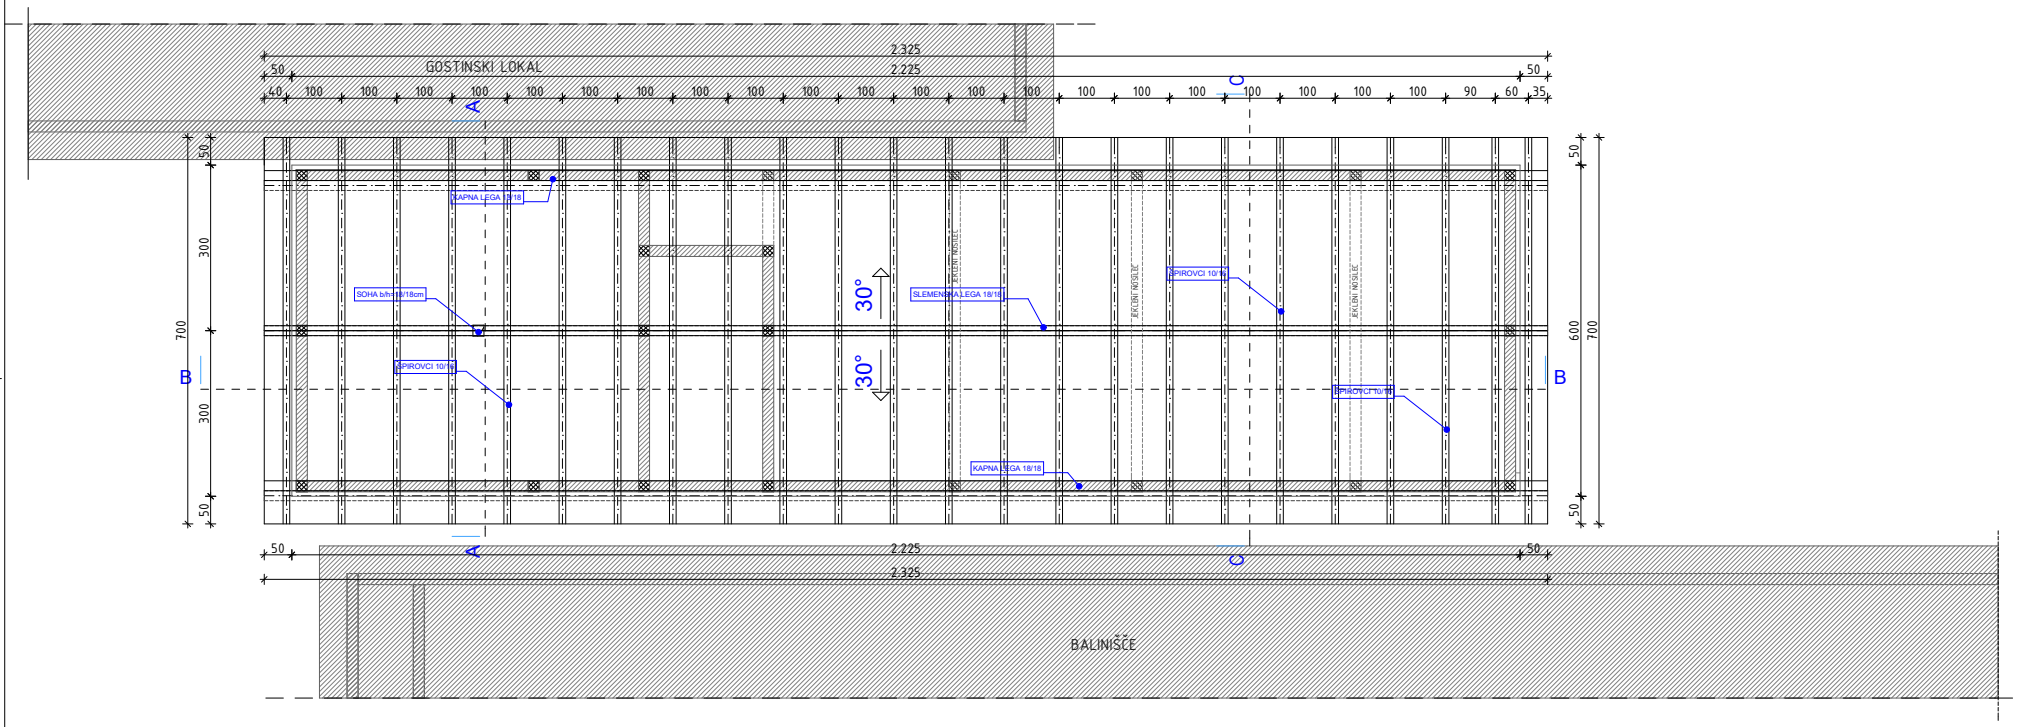
GOSTINSKI LOKAL
BAZEN
BALINIŠČE
2.325
2.225
50
40
100
90
60
35
300
700
600
30°
A
B
C
KAPNA LEGA 18/18
SOHA b/h=18/18cm
SLEMENSKA LEGA 18/18
ZRAČNI NOSILEC
ZRAČNI NOSILEC
ZRAČNI NOSILEC

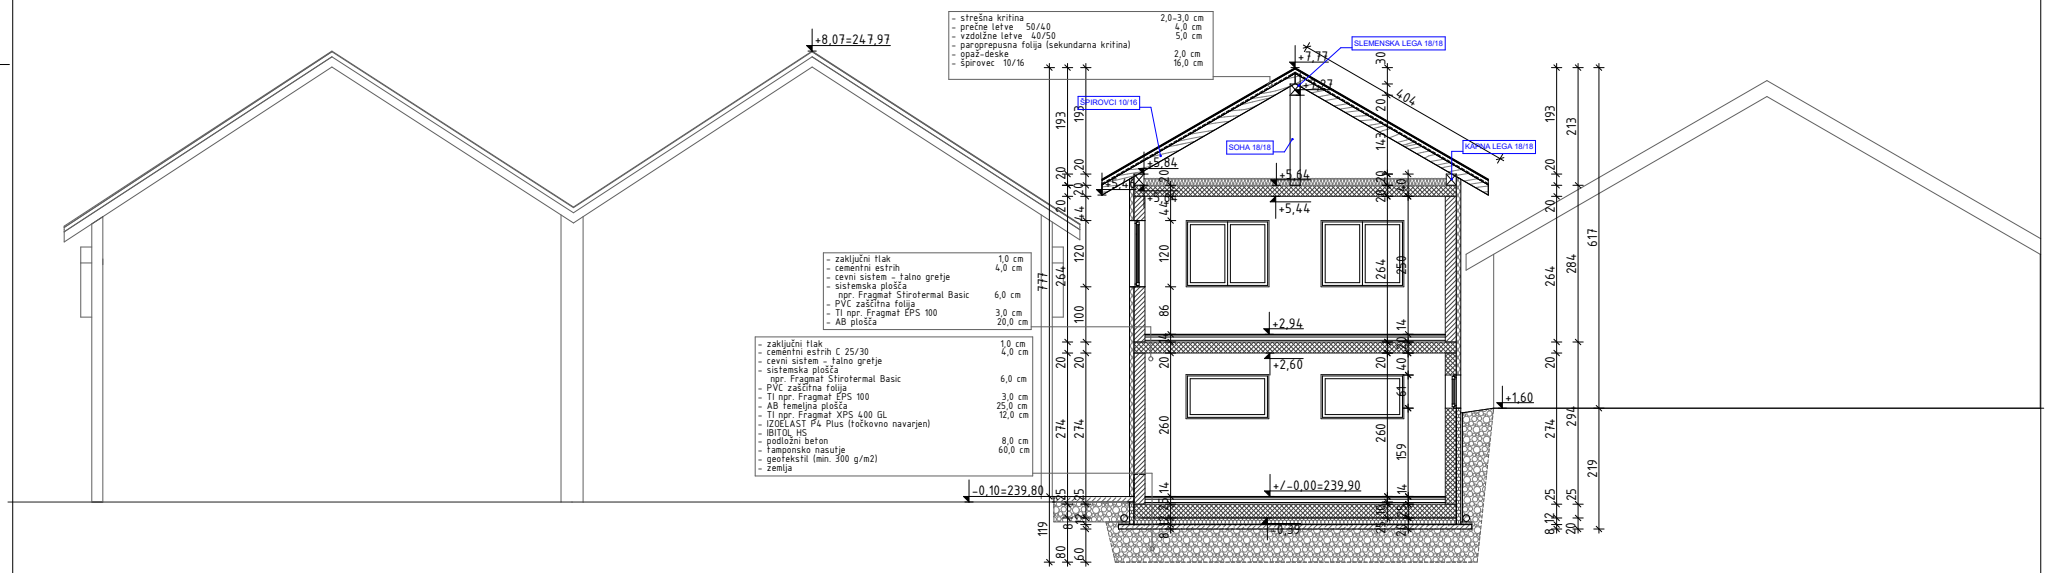

LEGENDA:

-OPEČNI ZIDAKI

-LES


-ARMIRAN BETON

-TERMOIZOLATIVNA FASADA

-TI XPS

KOTA PRITLIČJA: +/- 0,00 = 239,90 Opomba: vse mere preverit na mestu samem!

AGJ, arhitekturno projektiranje in ravnanje z odpadkami d.o.o. Evidenčna številka podjetja pri IZS: 2844	INVESTITOR	OBJEKT		
	OBČINA LENART Trg osvoboditve 7 2230 Lenart v Slovenskih goricah	Ureditev sanitarij in garderobnih prostorov-ŠD Voličina		
	NAROČNIK	TEHNIČNI PRIKAZ		
	OBČINA LENART Trg osvoboditve 7 2230 Lenart v Slovenskih goricah	PREREZ A-A		
Vodja projekta	Odgovorna oseba projektanta	Številka projekta:		
Mersija Sejdić, mag.arh. - d.i.a., ZAPS PA-2112	Goran Rebernik i.g.	579-01/22-A		
	VRSTA:	Datum:	Merilo:	Faza: List:
	PZI	Julij 2023.	1:50	Tehnični prikazi 2.5

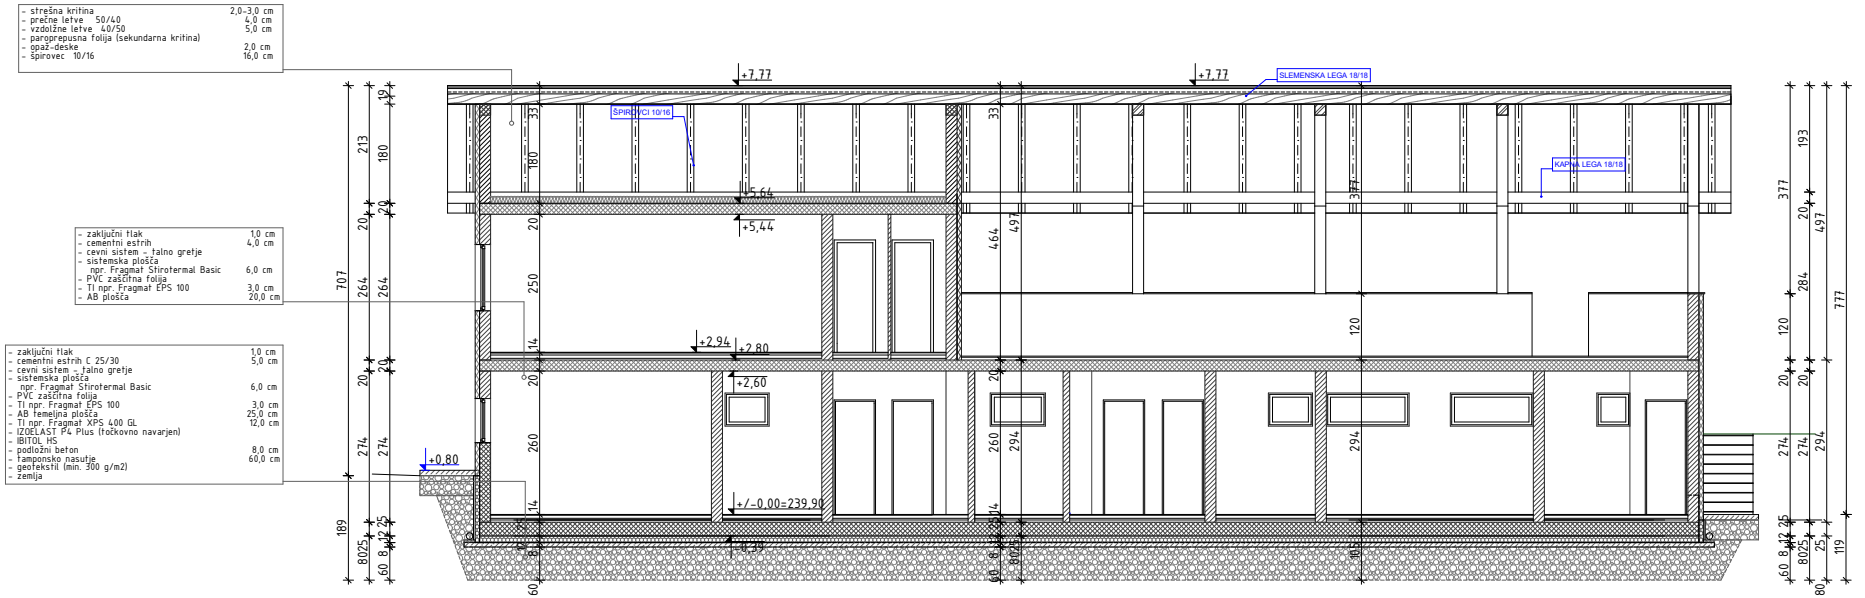

LEGENDA:

- -OPEČNI ZIDAKI
- -LES
- -ARMIRAN BETON
- -TERMOIZOLATIVNA FASADA
- -TI XPS


KOTA PRITLIČJA: +/- 0,00 = 239,90

Opomba: vse mere preverit na mestu samem!

AGJ, arhitekturno projektiranje in ravnanje z odpadkami d.o.o.
Evidenčna številka podjetja pri IZS: 2844

INVESTITOR	OBJEKT
OBČINA LENART Trg osvoboditve 7 2230 Lenart v Slovenskih goricah	Ureditev sanitarij in garderobnih prostorov-ŠD Voličina
NAROČNIK	TEHNIČNI PRIKAZ
OBČINA LENART Trg osvoboditve 7 2230 Lenart v Slovenskih goricah	PREREZ B-B

Vodja projekta	Odgovorna oseba projektanta	Številka projekta:			
Mersija Sejdić, mag.arh. - d.i.a., ZAPS PA-2112	Goran Rebernik i.g.	579-01/22-A			
	VRSTA:	Datum:	Merilo:	Faza:	List:
	PZI	Julij 2023.	1:50	Tehnični prikazi	2.6

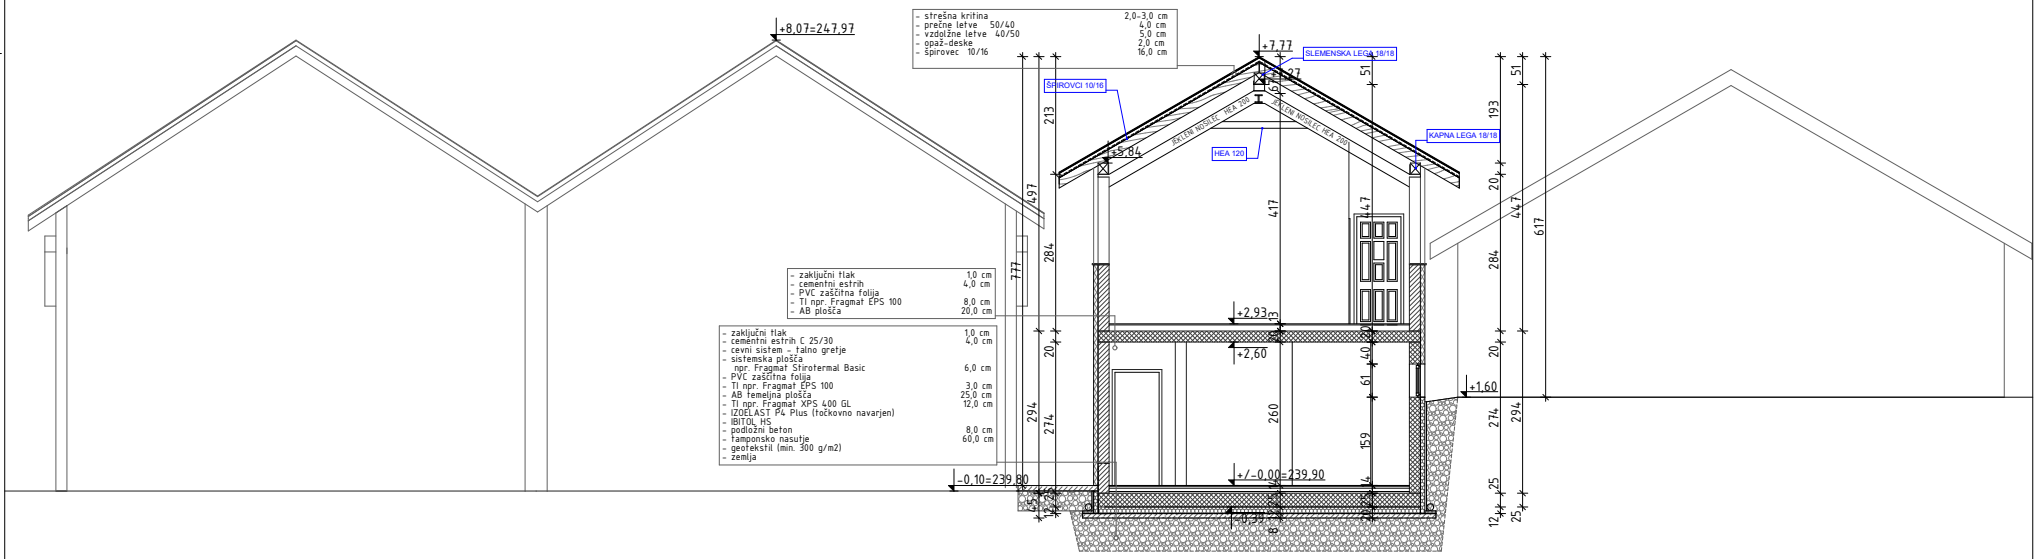


LEGENDA:

- -OPEČNI ZIDAKI
- -LES
- -ARMIRAN BETON
- -TERMOIZOLATIVNA FASADA
- -TI XPS


KOTA PRITLIČJA: +/- 0,00 = 239,90 Opomba: vse mere preverit na mestu samem!

AGJ, arhitekturno projektiranje in ravnanje z odpadkami d.o.o.
Evidenčna številka podjetja pri IZS: 2844

INVESTITOR	OBJEKT			
OBČINA LENART Trg osvoboditve 7 2230 Lenart v Slovenskih goricah	Ureditev sanitarij in garderobnih prostorov-ŠD Voličina			
NAROČNIK	TEHNIČNI PRIKAZ			
OBČINA LENART Trg osvoboditve 7 2230 Lenart v Slovenskih goricah	PREREZ C-C			
Vodja projekta	Odgovorna oseba projektanta	Številka projekta:		
Mersija Sejdić, mag.arh. - d.i.a., ZAPS PA-2112	Goran Rebernik i.g.	579-01/22-A		
	VRSTA:	Datum:	Merilo:	Faza: List:
	PZI	Julij 2023.	1:50	Tehnični prikazi 2.7

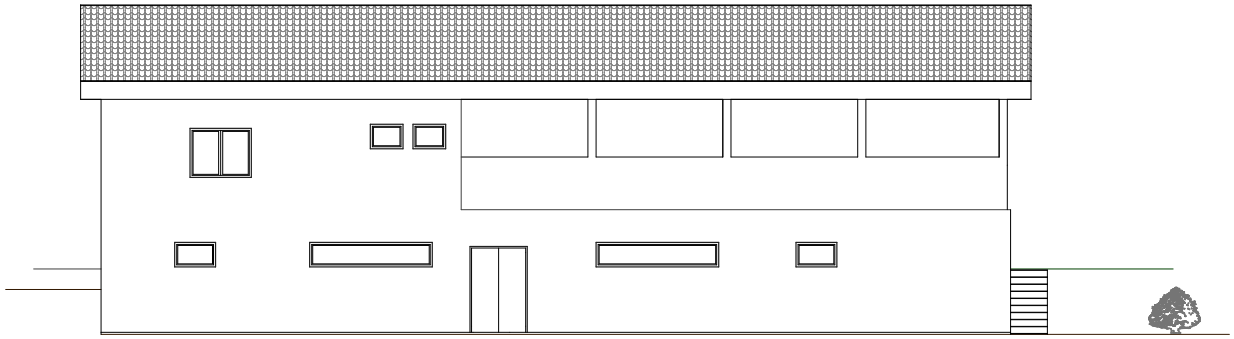

SEVERO - ZAHODNA FASADA

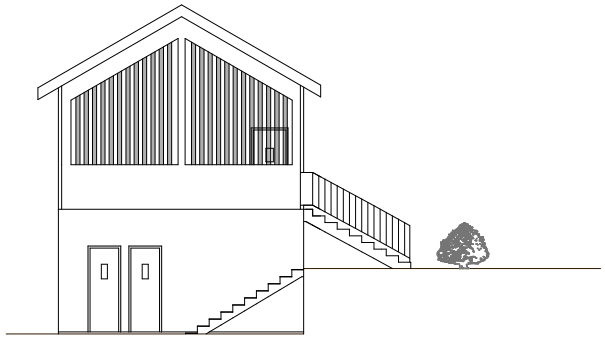

JUGO - ZAHODNA FASADA

FASADE

1:100


Spr.	Opis spremembe		Podpis

Opomba: vse mere preverit na mestu samem!


AGJ, arhitekturno projektiranje in ravnanje z odplakami d.o.o.
Evidenčna številka podjetja pri IZS: 0343

INVESTITOR	OBJEKT
OBČINA LENART Trg osvoboditve 7 2230 Lenart v Slovenskih goricah	Ureditev sanitarij in garderobnih prostorov-ŠD Voličina
NAROČNIK	TEHNIČNI PRIKAZ
OBČINA LENART Trg osvoboditve 7 2230 Lenart v Slovenskih goricah	FASADE 1/2

Vodja projekta	Odgovorna oseba projektanta	Številka projekta:			
Mersija Sejdić, mag.arh.-dipl.ing.arh.	Goran Rebernik i.g.	579-01/22-A			
PA ZAPS 2112	VRSTA:	Datum:	Merilo:	Faza:	List:
	PZI	Julij 2023.	1:100	Grafični prikazi 2.0	2.8

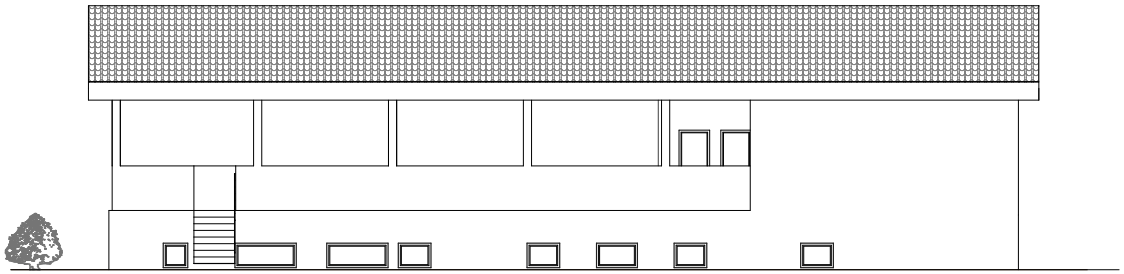

JUGO - VZHODNA FASADA

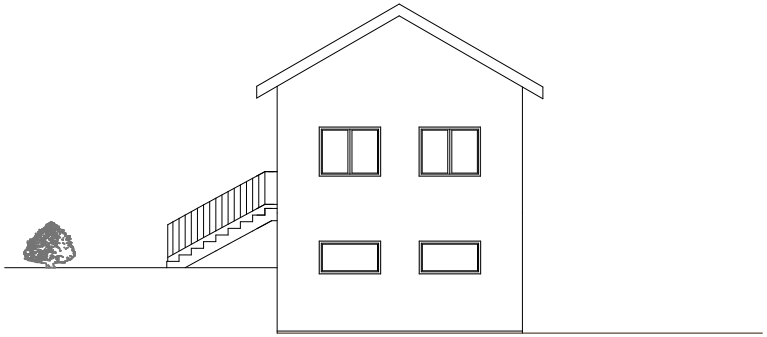

SEVERO - VZHODNA FASADA

FASADE

1:100

Spr.	Opis spremembe		Podpis

Opomba: vse mere preverit na mestu samem!

AGJ, arhitekturno projektiranje in ravnanje z odplakami d.o.o.
Evidenčna številka podjetja pri IZS: 0343

INVESTITOR	OBJEKT
OBČINA LENART Trg osvoboditve 7 2230 Lenart v Slovenskih goricah	Ureditev sanitarij in garderobnih prostorov-ŠD Voličina
NAROČNIK	TEHNIČNI PRIKAZ
OBČINA LENART Trg osvoboditve 7 2230 Lenart v Slovenskih goricah	FASADE 1/2

Vodja projekta	Odgovorna oseba projektanta	Številka projekta:			
Mersija Sejdić, mag.arh.-dipl.ing.arh.	Goran Rebernik i.g.	579-01/22-A			
PA ZAPS 2112	VRSTA:	Datum:	Merilo:	Faza:	List:
	PZI	Julij 2023.	1:100	Grafični prikazi 2.0	2.9