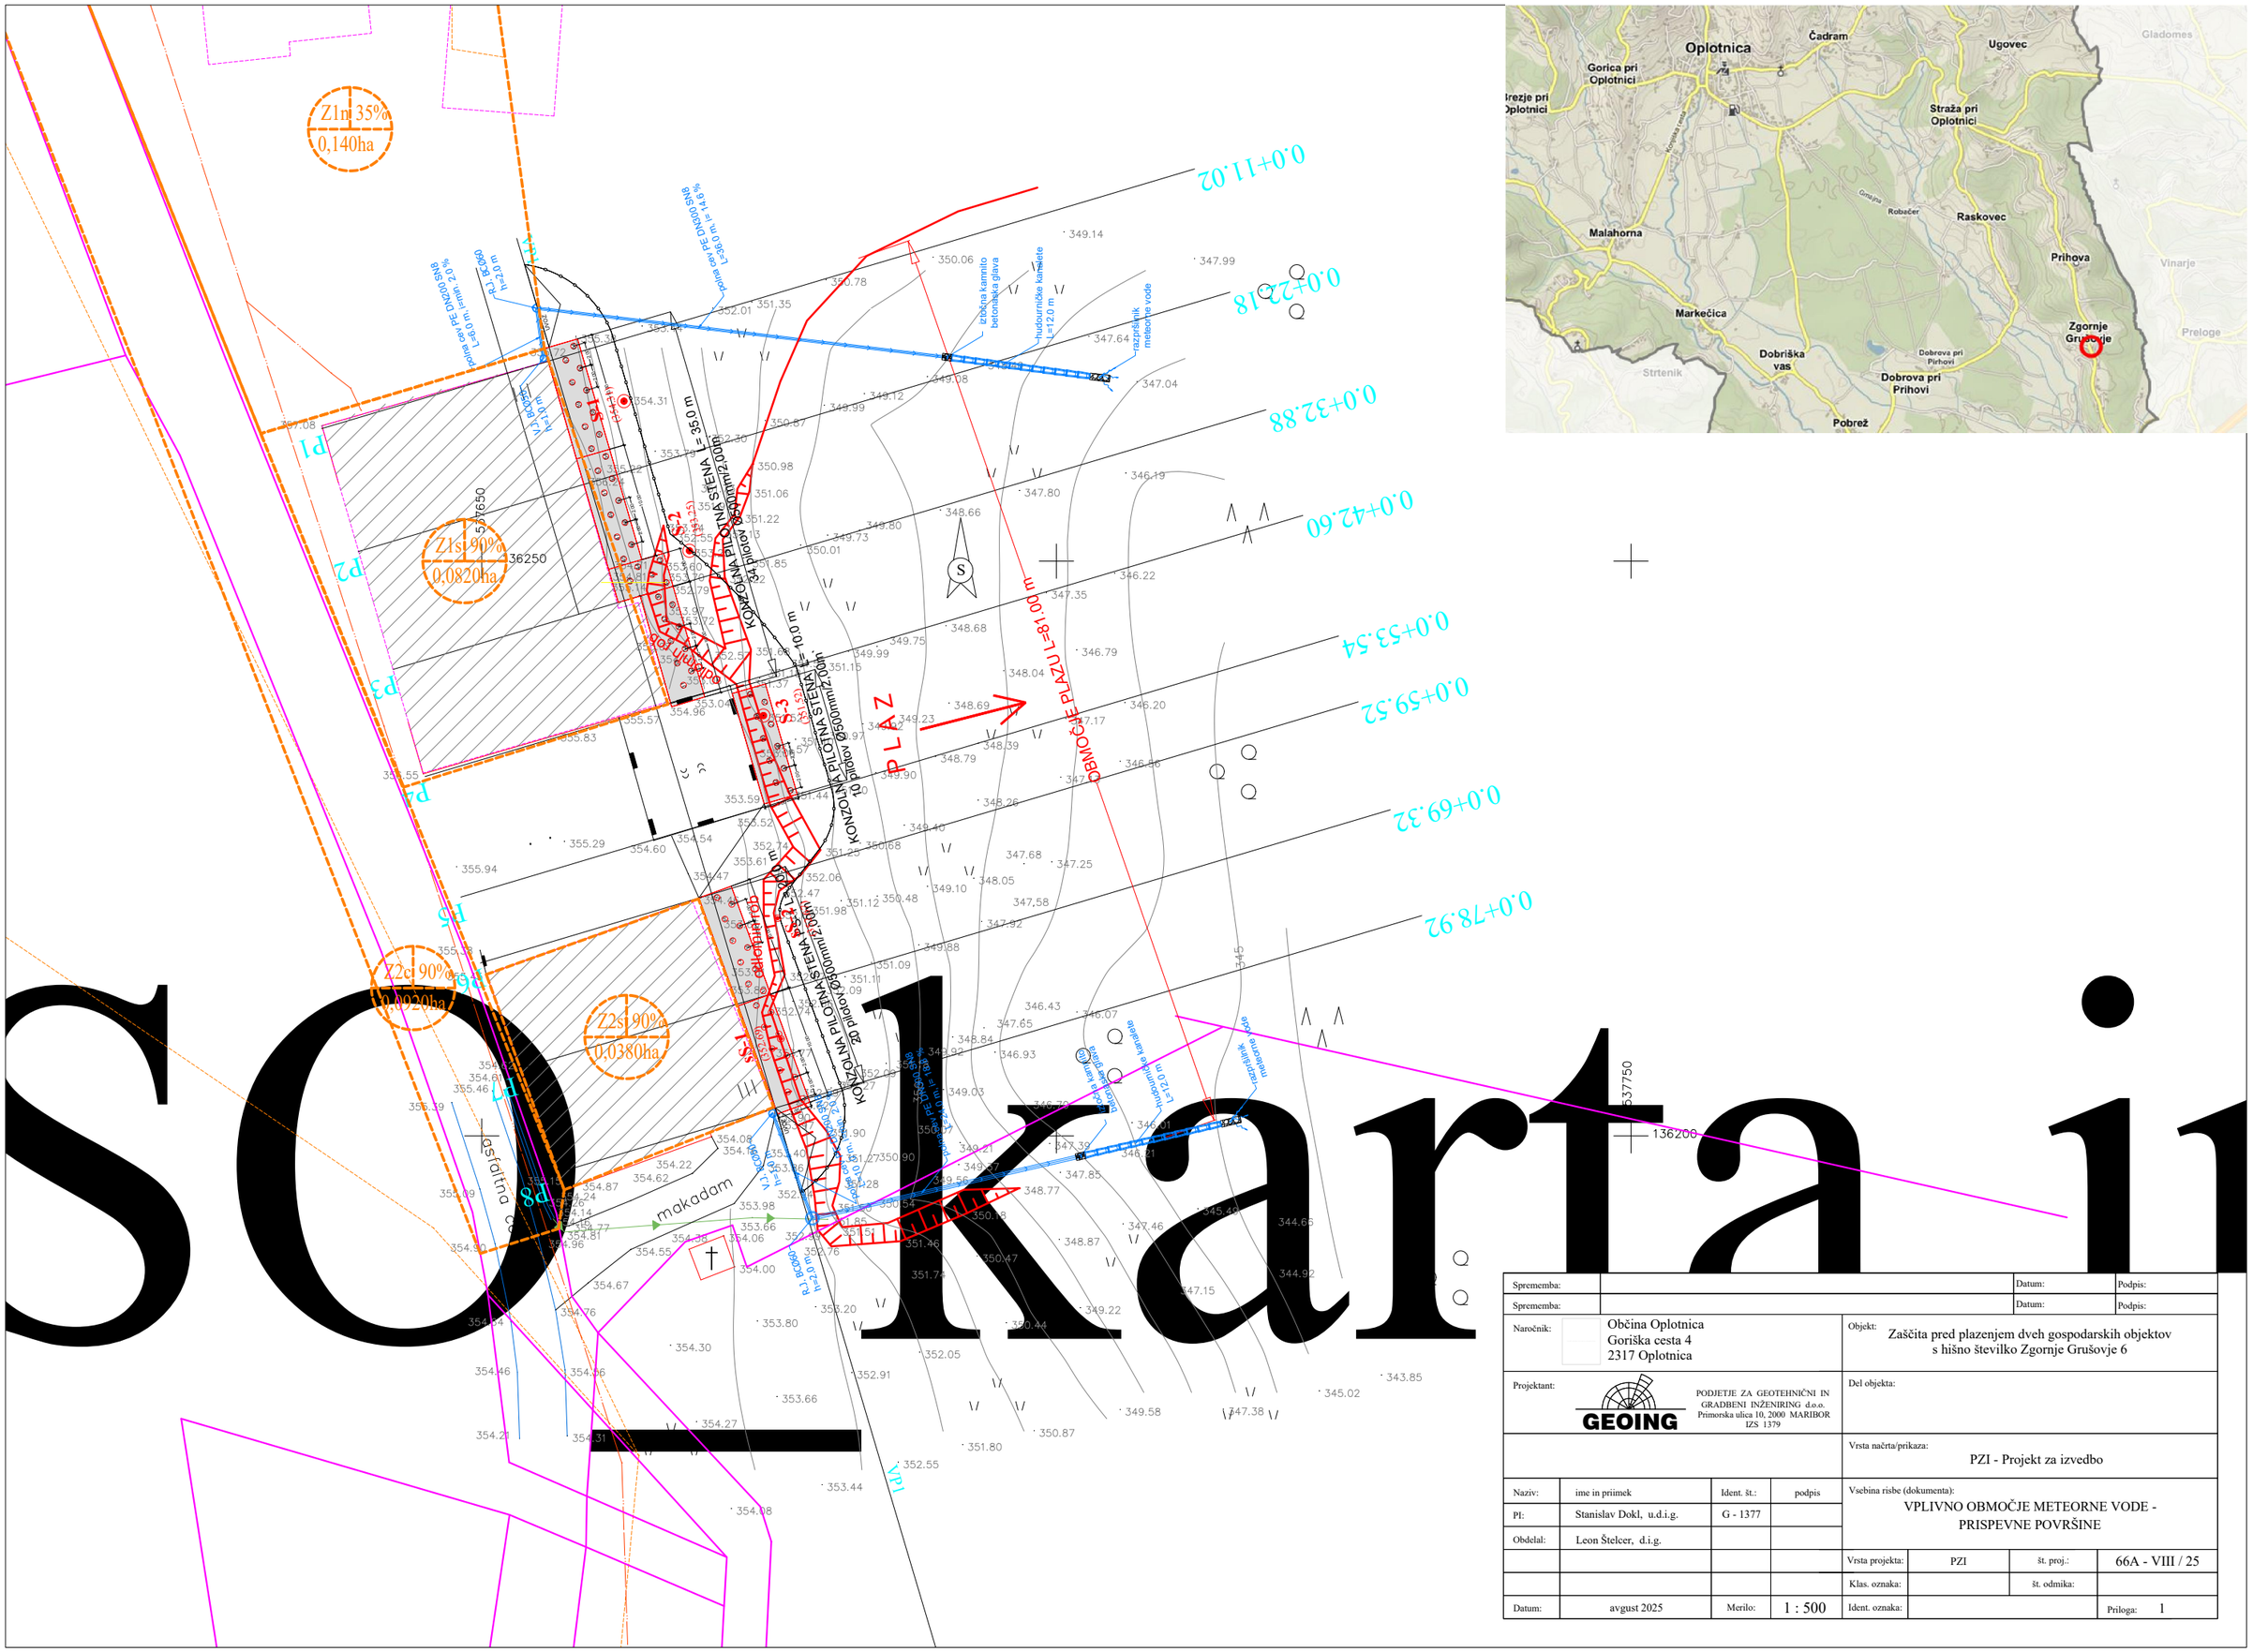


Skica in Karta

Sprememba:		Datum:	Podpis:
Sprememba:		Datum:	Podpis:

Naročnik:	Občina Oplotnica Goriška cesta 4 2317 Oplotnica
Objekt:	Zaščita pred plazenjem dveh gospodarskih objektov s hišno številko Zgornje Grušovje 6
Projektant:	GEOING PODJETJE ZA GEOTEHNIČNI IN GRADBENI INŽENIRING d.o.o. Primorska ulica 10, 2000 MARIBOR IZS 1379
Del objekta:	
	Vrsta načrta/prikaza: PZI - Projekt za izvedbo

Naziv:	ime in priimek	Ident. št.:	podpis
PI:	Stanislav Dokl, u.d.i.g.	G - 1377	
Obdelal:	Leon Štelcer, d.i.g.		

Vsebina risbe (dokumenta):			
VPLIVNO OBMOČJE METEORNE VODE - PRISPEVNE POVRŠINE			
Vrsta projekta:	PZI	št. proj.:	66A - VIII / 25
Klas. oznaka:		št. odmika:	
Ident. oznaka:		Priloga:	1
Datum: avgust 2025	Merilo: 1 : 500		