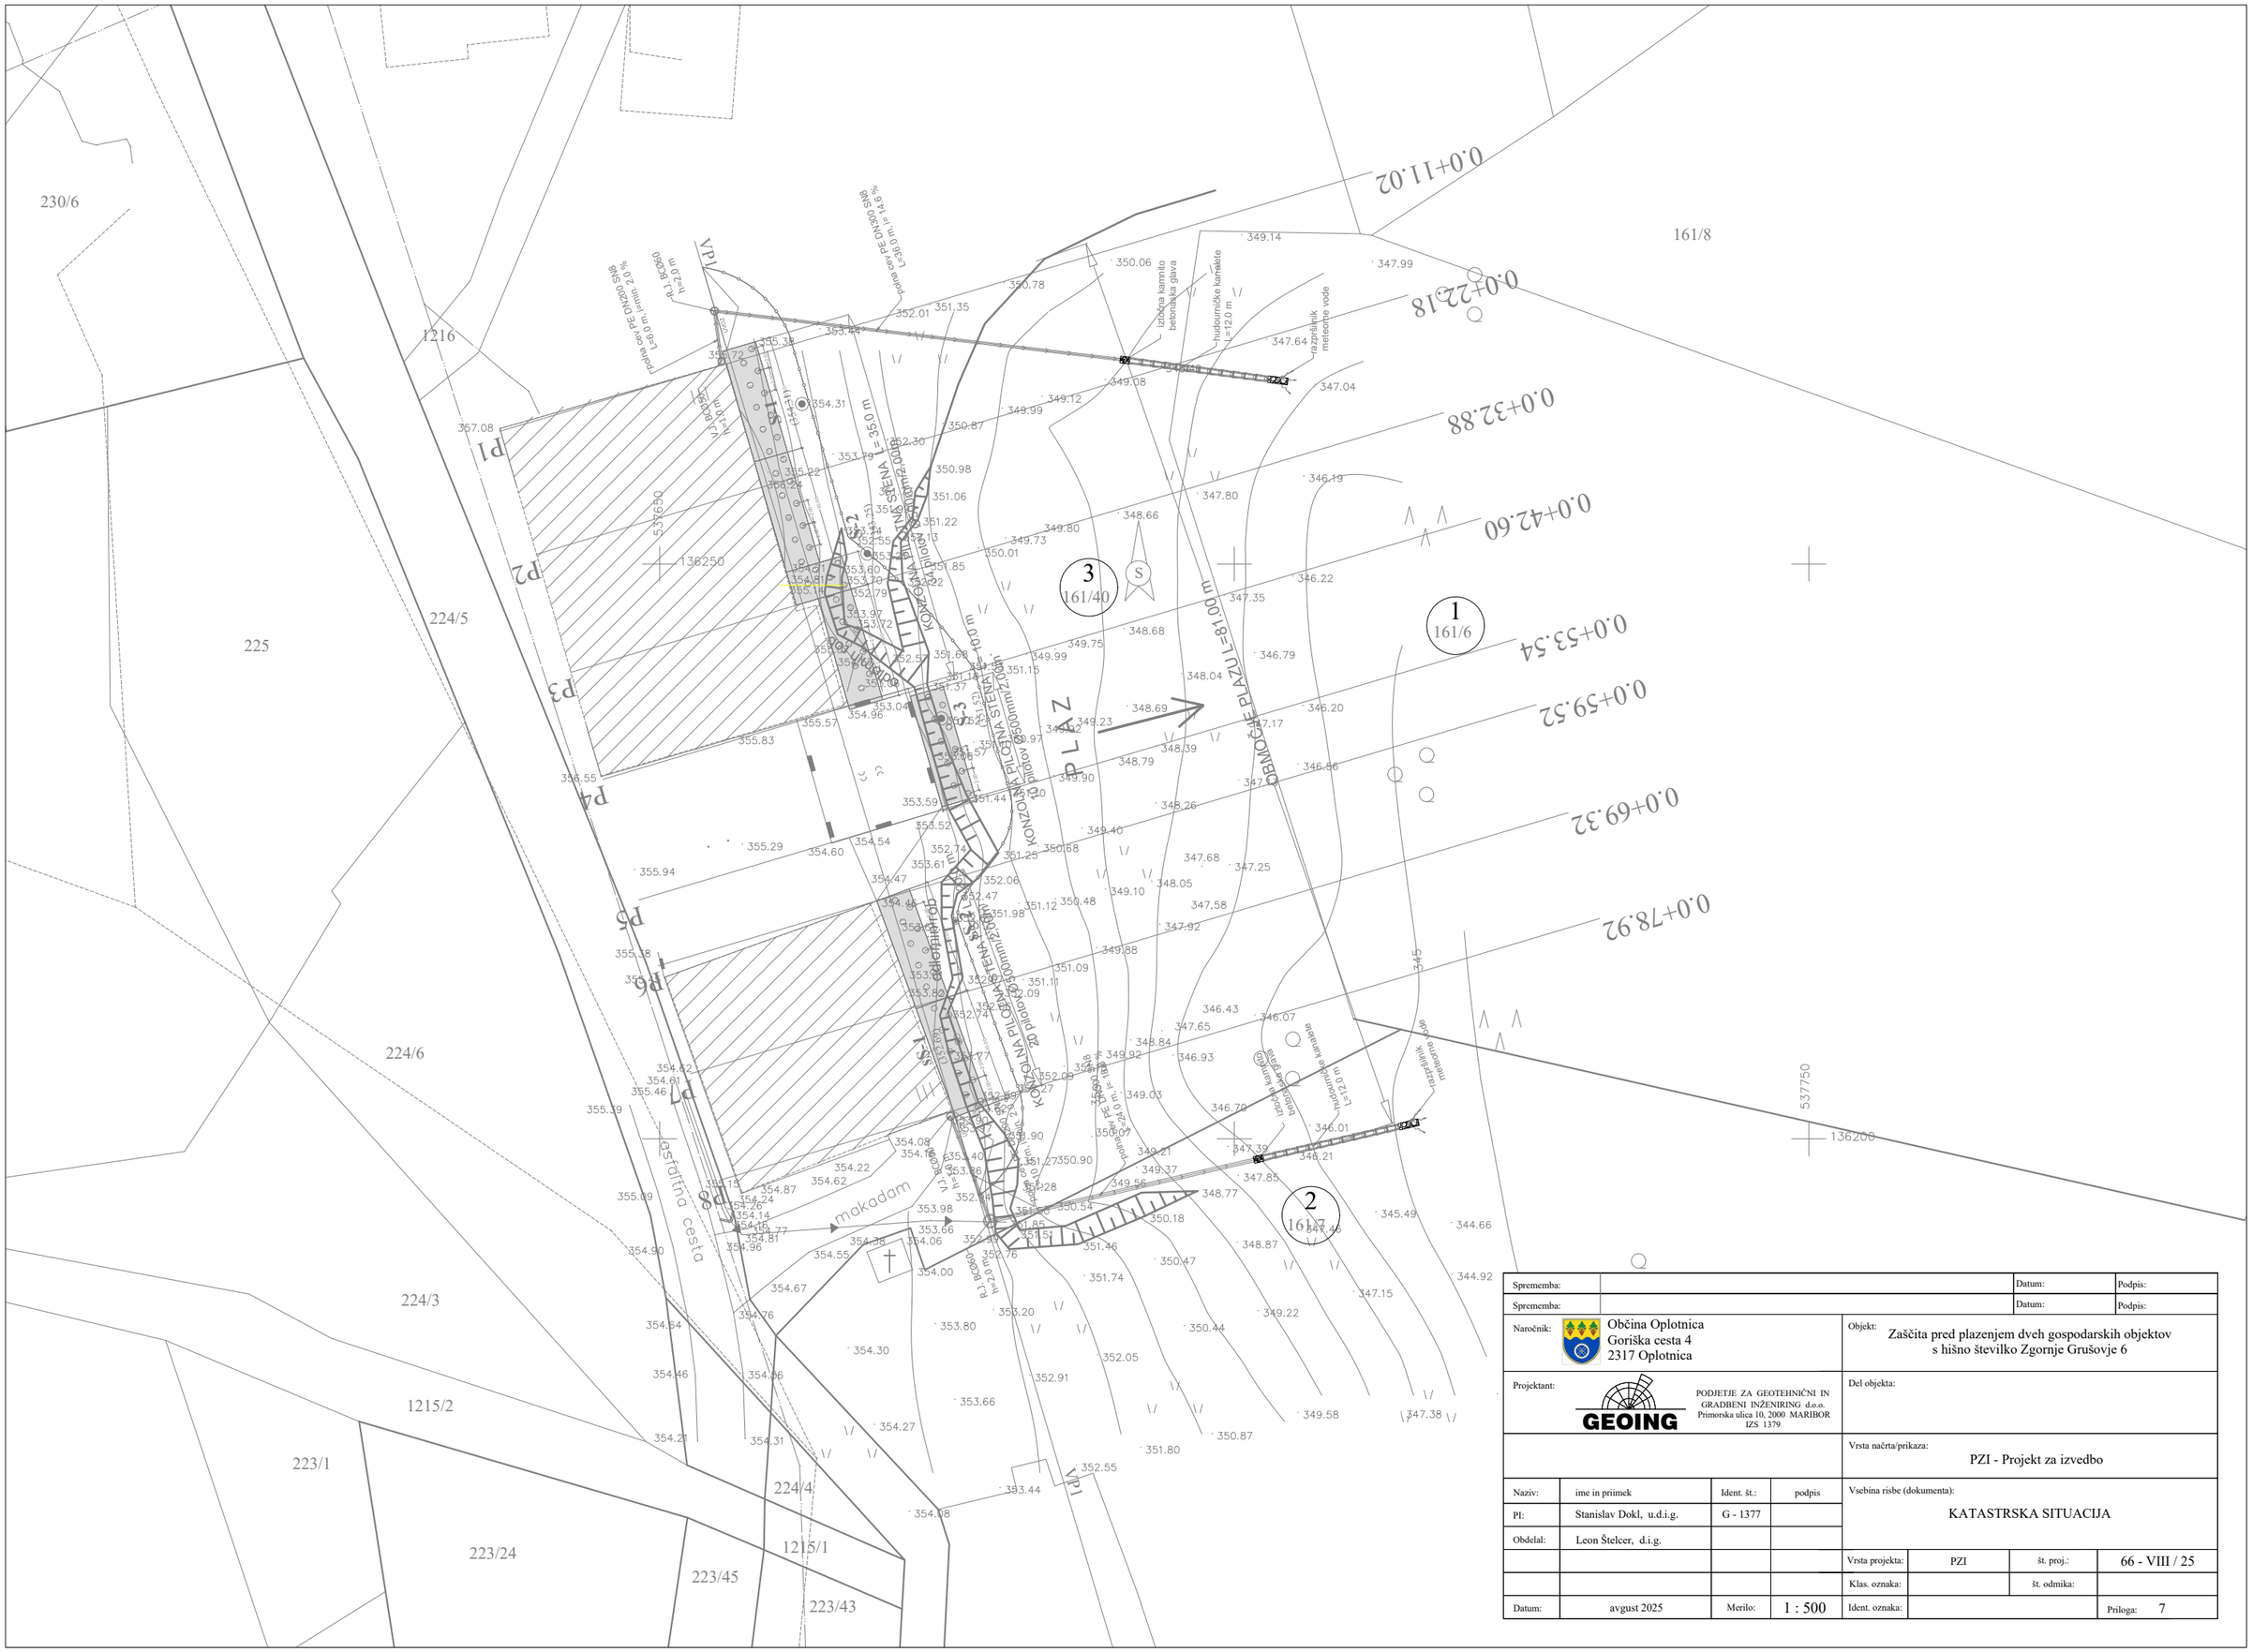


Sprememba:				Datum:	Podpis:
Sprememba:				Datum:	Podpis:

Naročnik: Občina Oplotnica
Goriška cesta 4
2317 Oplotnica

Objekt: Zaščita pred plazenjem dveh gospodarskih objektov s hišno številko Zgornje Grušovje 6

Projektant: GEOING
PODJETJE ZA GEOTEHNIČNI IN GRADBENI INŽENIRING d.o.o.
Primorska ulica 10, 2000 MARIBOR
IZS 1379

Del objekta:

Vrsta načrta/prikaza: PZI - Projekt za izvedbo

Naziv:	ime in primek	Ident. št.:	podpis
PI:	Stanislav Dokl, u.d.i.g.	G - 1377	
Obdelal:	Leon Štelcer, d.i.g.		

Vsebina risbe (dokumenta): KATASTRSKA SITUACIJA

Vrsta projekta:	PZI	št. proj.:	66 - VIII / 25
Klas. oznaka:		št. odmika:	
Datum: avgust 2025	Merilo: 1 : 500	Ident. oznaka:	Priloga: 7