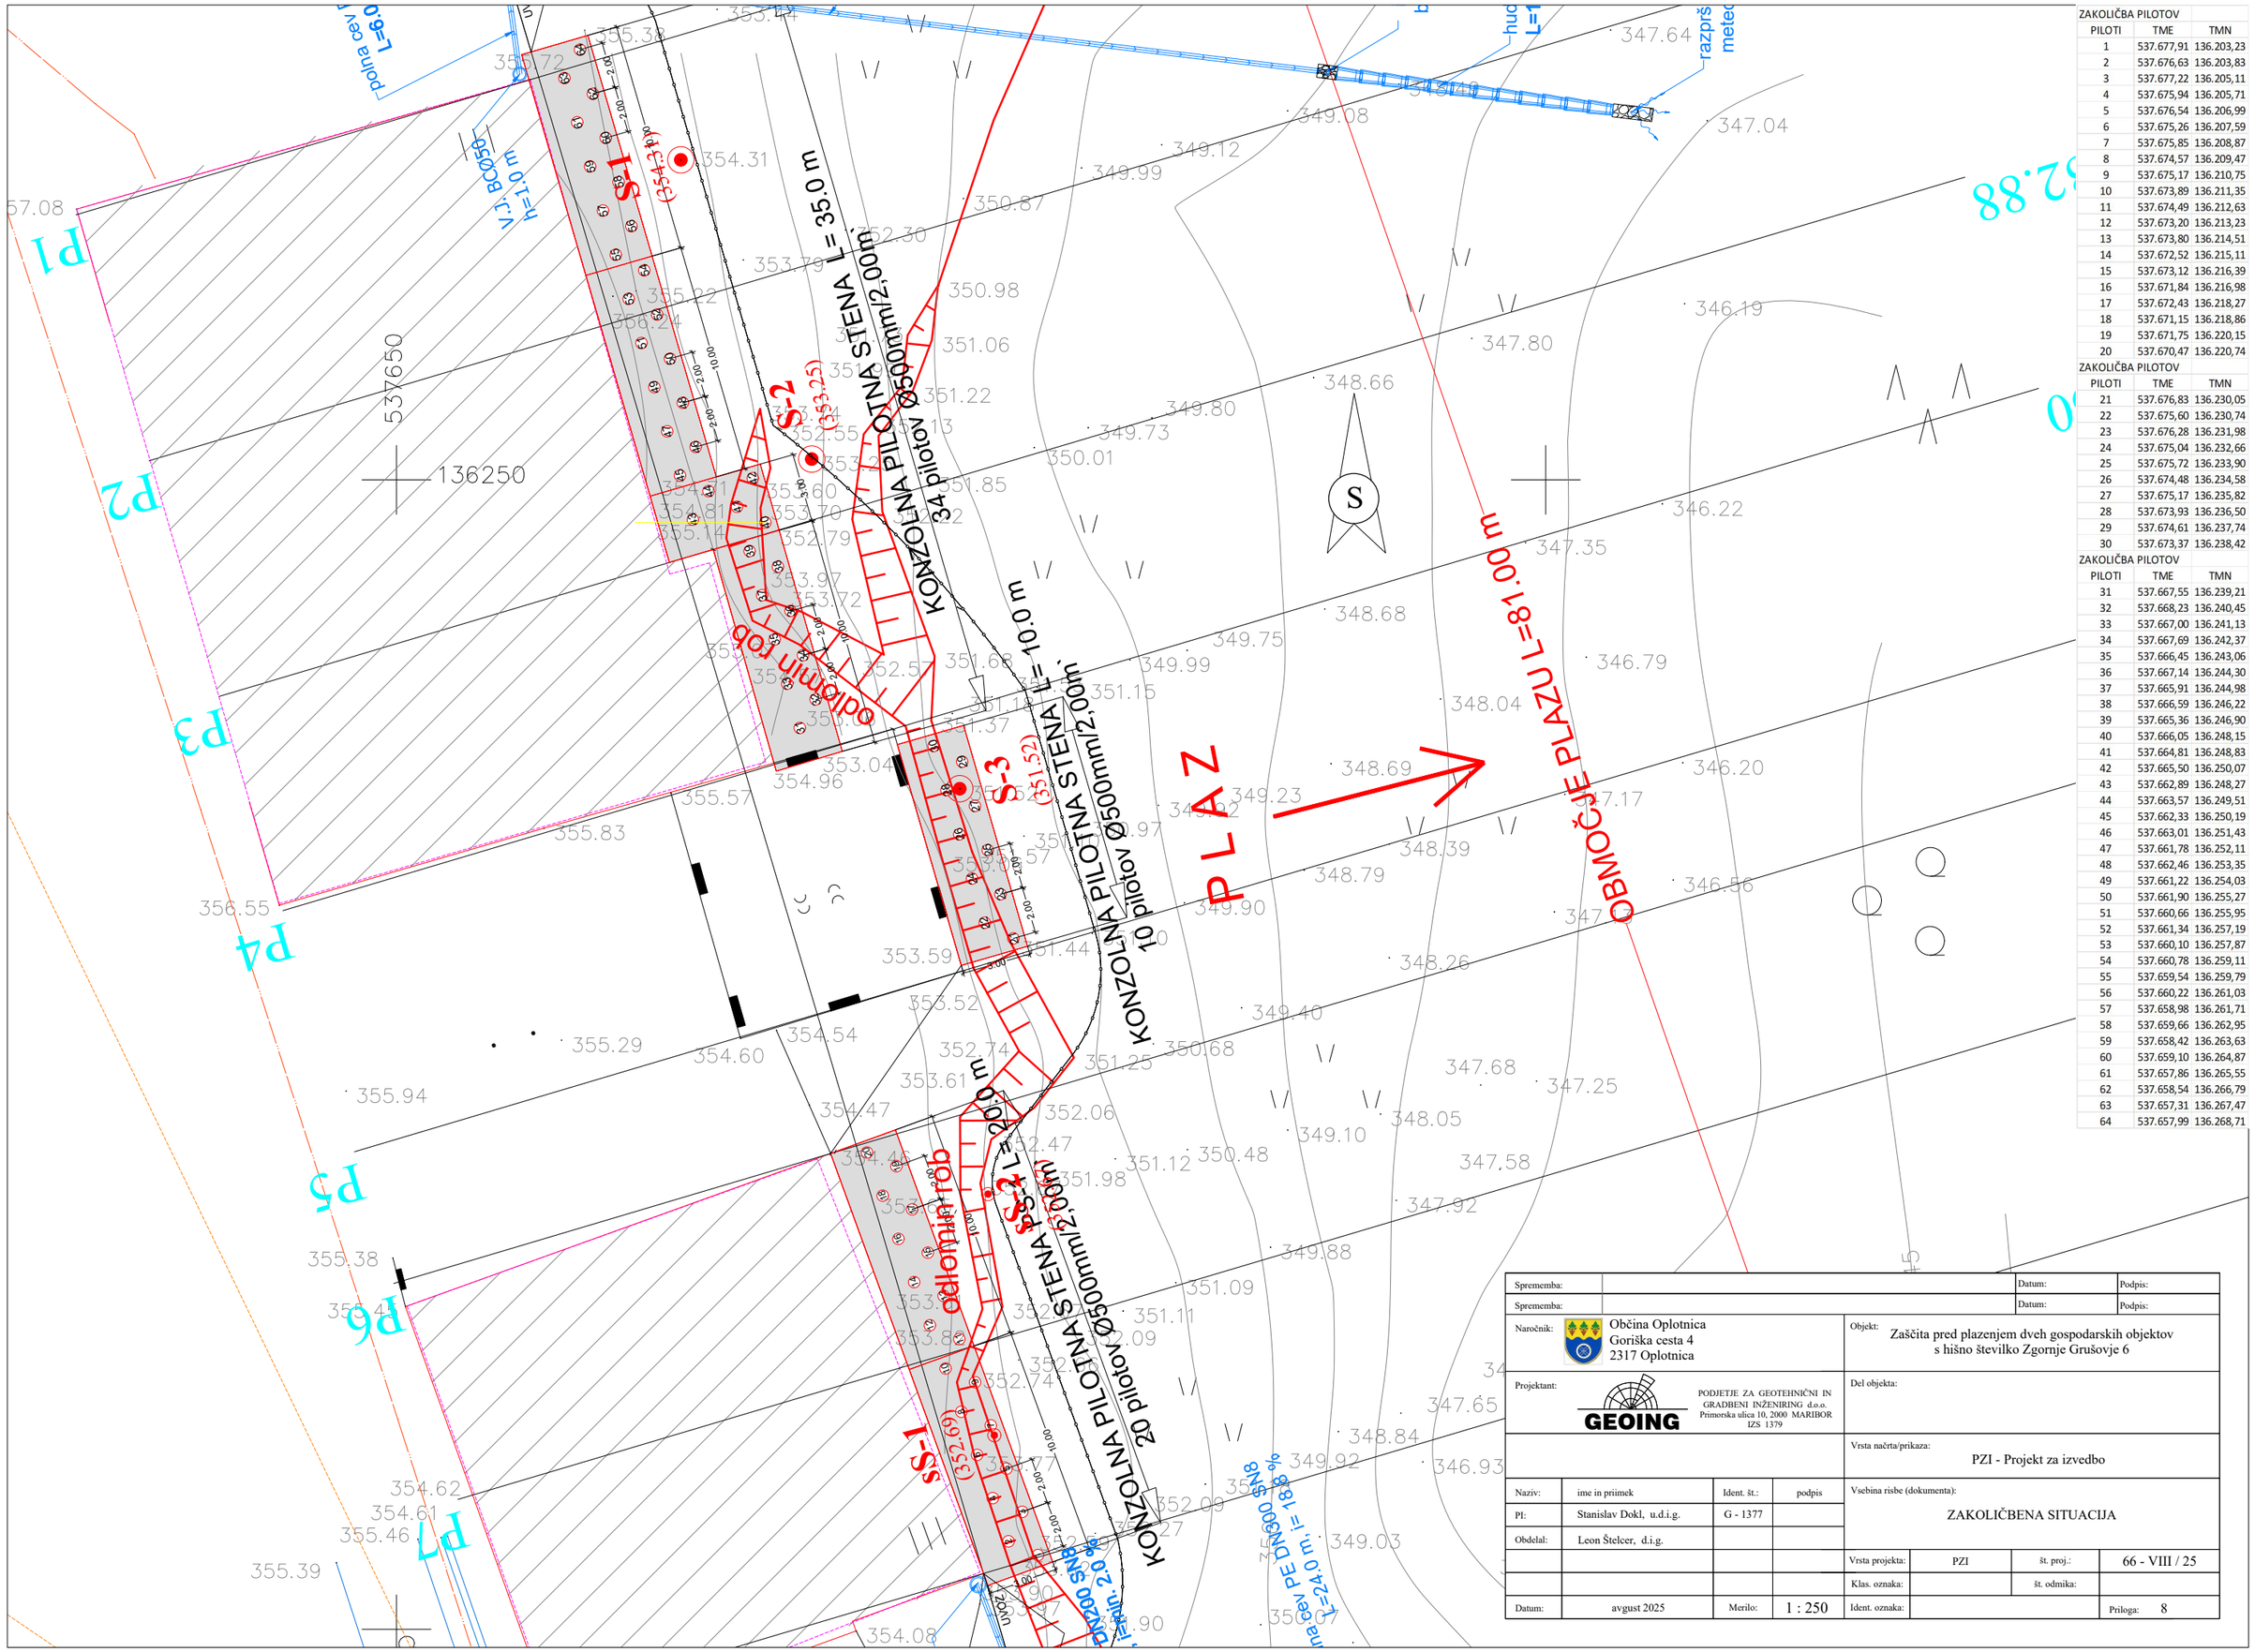


ZAKOLIČBA PILOTOV		
PILOTI	TME	TMN
1	537.677,91	136.203,23
2	537.676,63	136.203,83
3	537.677,22	136.205,11
4	537.675,94	136.205,71
5	537.676,54	136.206,99
6	537.675,26	136.207,59
7	537.675,85	136.208,87
8	537.674,57	136.209,47
9	537.675,17	136.210,75
10	537.673,89	136.211,35
11	537.674,49	136.212,63
12	537.673,20	136.213,23
13	537.673,80	136.214,51
14	537.672,52	136.215,11
15	537.673,12	136.216,39
16	537.671,84	136.216,98
17	537.672,43	136.218,27
18	537.671,15	136.218,86
19	537.671,75	136.220,15
20	537.670,47	136.220,74
ZAKOLIČBA PILOTOV		
PILOTI	TME	TMN
21	537.676,83	136.230,05
22	537.675,60	136.230,74
23	537.676,28	136.231,98
24	537.675,04	136.232,66
25	537.675,72	136.233,90
26	537.674,48	136.234,58
27	537.675,17	136.235,82
28	537.673,93	136.236,50
29	537.674,61	136.237,74
30	537.673,37	136.238,42
ZAKOLIČBA PILOTOV		
PILOTI	TME	TMN
31	537.667,55	136.239,21
32	537.668,23	136.240,45
33	537.667,00	136.241,13
34	537.667,69	136.242,37
35	537.666,45	136.243,06
36	537.667,14	136.244,30
37	537.665,91	136.244,98
38	537.666,59	136.246,22
39	537.665,36	136.246,90
40	537.666,05	136.248,15
41	537.664,81	136.248,83
42	537.665,50	136.250,07
43	537.662,89	136.248,27
44	537.663,57	136.249,51
45	537.662,33	136.250,19
46	537.663,01	136.251,43
47	537.661,78	136.252,11
48	537.662,46	136.253,35
49	537.661,22	136.254,03
50	537.661,90	136.255,27
51	537.660,66	136.255,95
52	537.661,34	136.257,19
53	537.660,10	136.257,87
54	537.660,78	136.259,11
55	537.659,54	136.259,79
56	537.660,22	136.261,03
57	537.658,98	136.261,71
58	537.659,66	136.262,95
59	537.658,42	136.263,63
60	537.659,10	136.264,87
61	537.657,86	136.265,55
62	537.658,54	136.266,79
63	537.657,31	136.267,47
64	537.657,99	136.268,71

Sprememba:				Datum:	Podpis:
Sprememba:				Datum:	Podpis:
Naročnik:	Občina Oplotnica Goriška cesta 4 2317 Oplotnica			Objekt:	Zaščita pred plazenjem dveh gospodarskih objektov s hišno številko Zgornje Grušovje 6
Projektant:	GEOING PODJETJE ZA GEOTEHNIČNI IN GRADBENI INŽENIRING d.o.o. Primorska ulica 10, 2000 MARIBOR IZS 1379			Del objekta:	
				Vrsta načrta/prikaza:	PZI - Projekt za izvedbo
Naziv:	ime in priimek	Ident. št.:	podpis	Vsebina risbe (dokumenta):	ZAKOLIČBENA SITUACIJA
PI:	Stanislav Dokl, u.d.i.g.	G - 1377			
Obdelal:	Leon Štelcer, d.i.g.				
				Vrsta projekta: PZI	št. proj.: 66 - VIII / 25
				Klas. oznaka:	št. odmika:
Datum:	avgust 2025	Merilo:	1 : 250	Ident. oznaka:	Priloga: 8