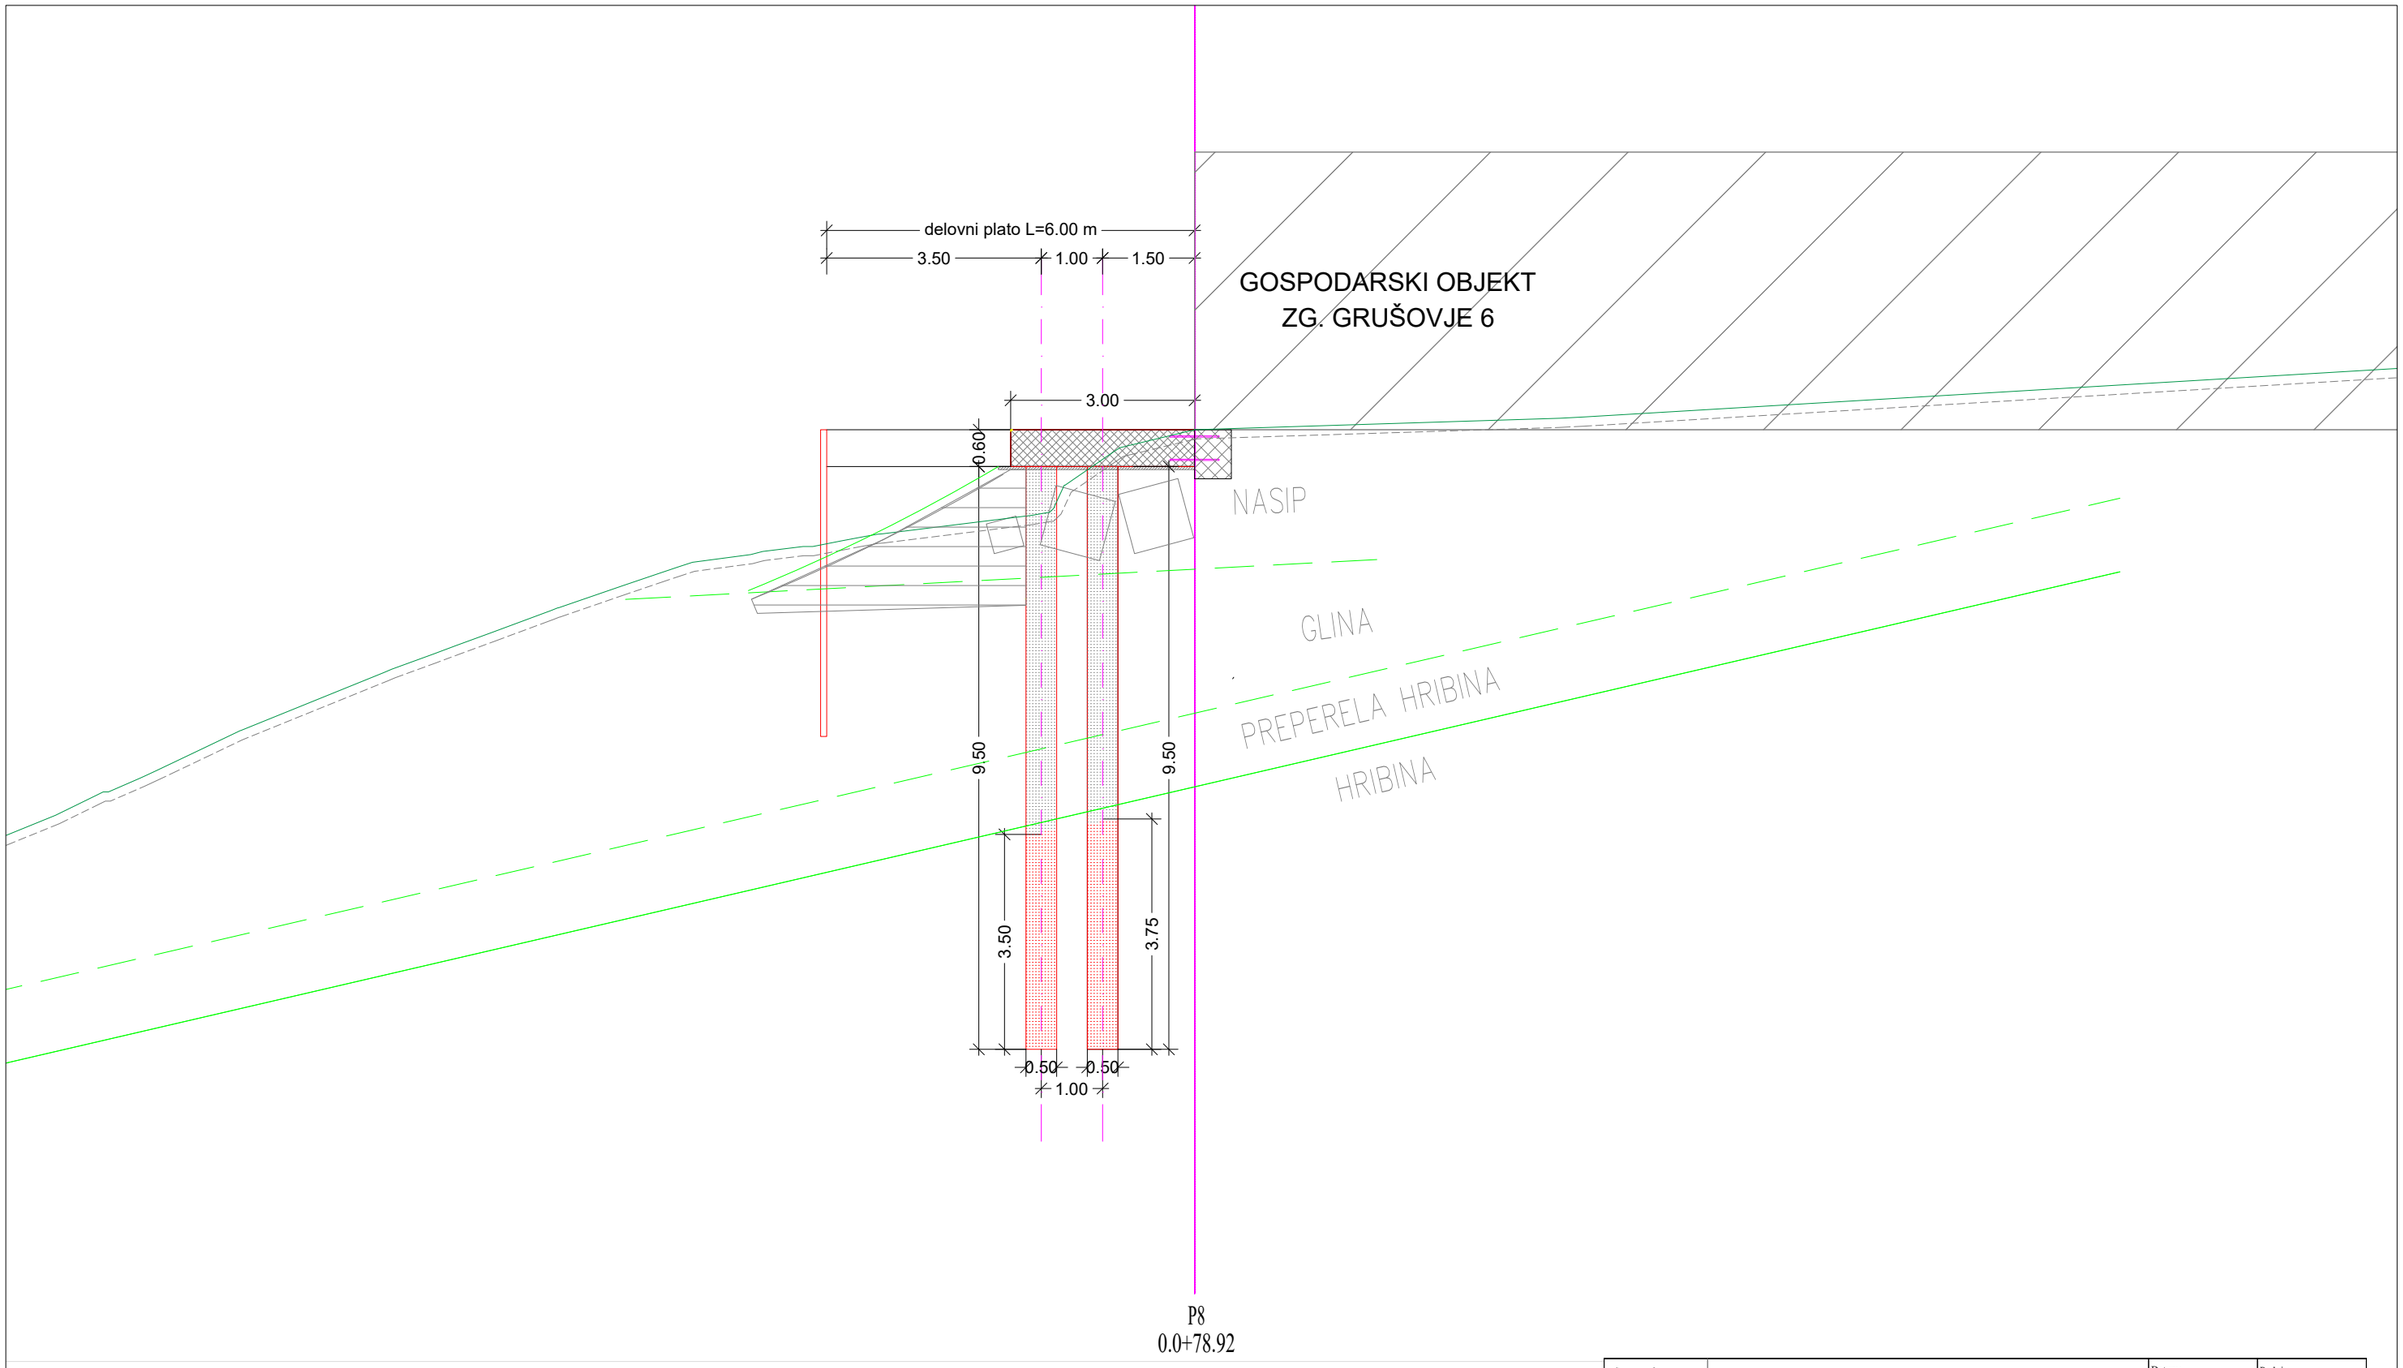



| | | | | | |
|---|---|---|---|---|---|
| Sprememba: | | | | Datum: | Podpis: |
| Sprememba: | | | | Datum: | Podpis: |
| Naročnik: Občina Oplotnica, Goriška cesta 4, 2317 Oplotnica | | | | Objekt: Zaščita pred plazenjem dveh gospodarskih objektov s hišno številko Zgornje Grušovje 6 | |
| Projektant: GEOING, PODJETJE ZA GEOTEHNIČNI IN GRADBENI INŽENIRING d.o.o., Primorska ulica 10, 2000 MARIBOR, IZS 1379 | | | | Del objekta: | |
| | | | | Vrsta načrta/prikaza: PZI - Projekt za izvedbo | |
| Naziv: | ime in priimek | Ident. št.: | podpis | Vsebina risbe (dokumenta): PREČNI PREREZ SANACIJE P-8 | |
| PI: | Stanislav Dokl, u.d.i.g. | G - 1377 | | | |
| Obdelal: | Leon Štelcer, d.i.g. | | | | |
| | | | | Vrsta projekta: PZI | št. proj.: 66 - VIII / 25 |
| | | | | Klas. oznaka: | št. odmika: |
| Datum: | avgust 2025 | Merilo: | 1 : 100 | Ident. oznaka: | Priloga: 18 |