

G:\IGL\2022\PROJEKTI\1090\PZI CV\ULEJD V1_TOLMINSKEGA PUNTA TOLMIN V3_ENOSMERNOST_predlog Z Zelenico V2.dwg


Ulica Tolminskega punta
ULICA TOLMINSKEGA PUNTA
ULICA PADLIH BORCEV
ULICA BRATOV ŠUŠTERŠIČ
ULICA 1. MAJA
ULICA 1. MAJA
ULICA 1. MAJA
ULICA 1. MAJA
ULICA TOLMINSKEGA PUNTA
ULICA TOLMINSKEGA PUNTA
ULICA TOLMINSKEGA PUNT

G:\IGL\2022\PROJEKTI\1090\PZI CV\ULEJD V1_TOLMINSKEGA PUNTA TOLMIN V3_ENOSMERNOST_predlog Z Zelenico V2.dwg

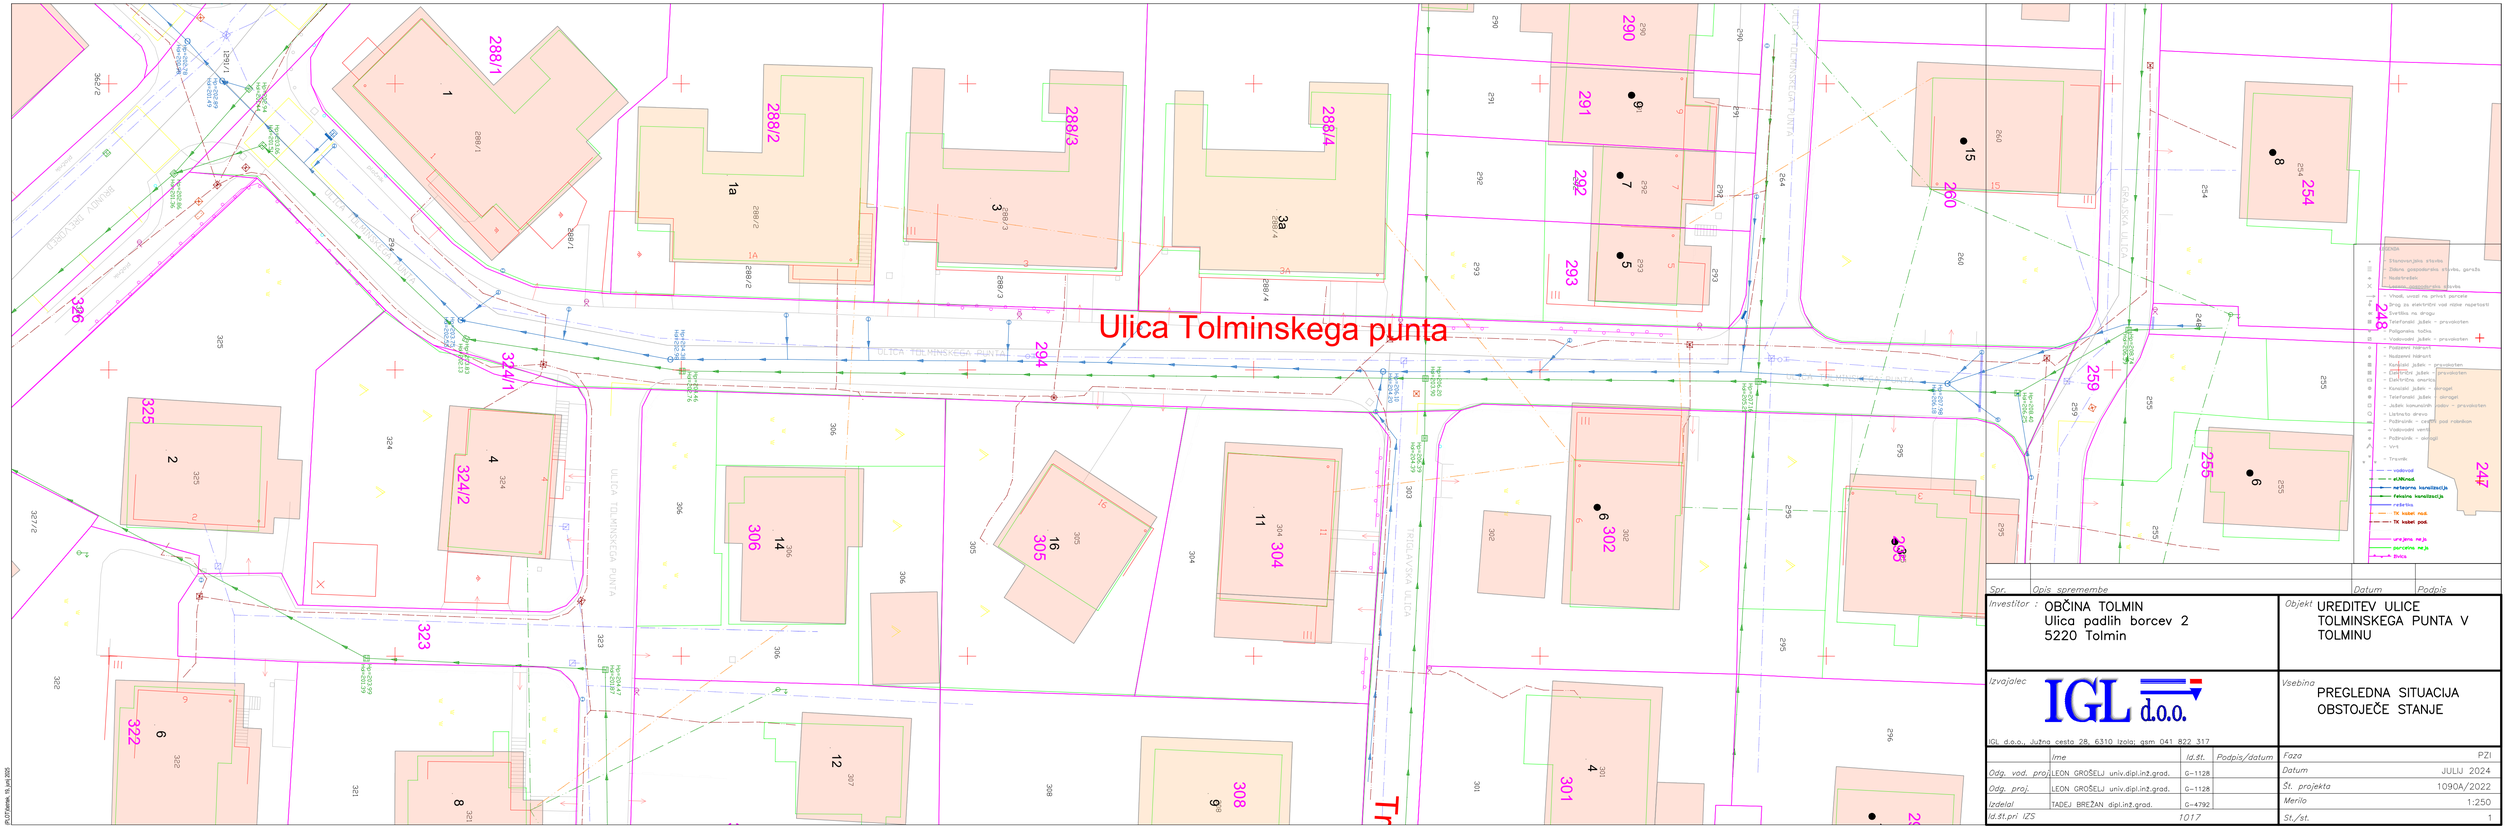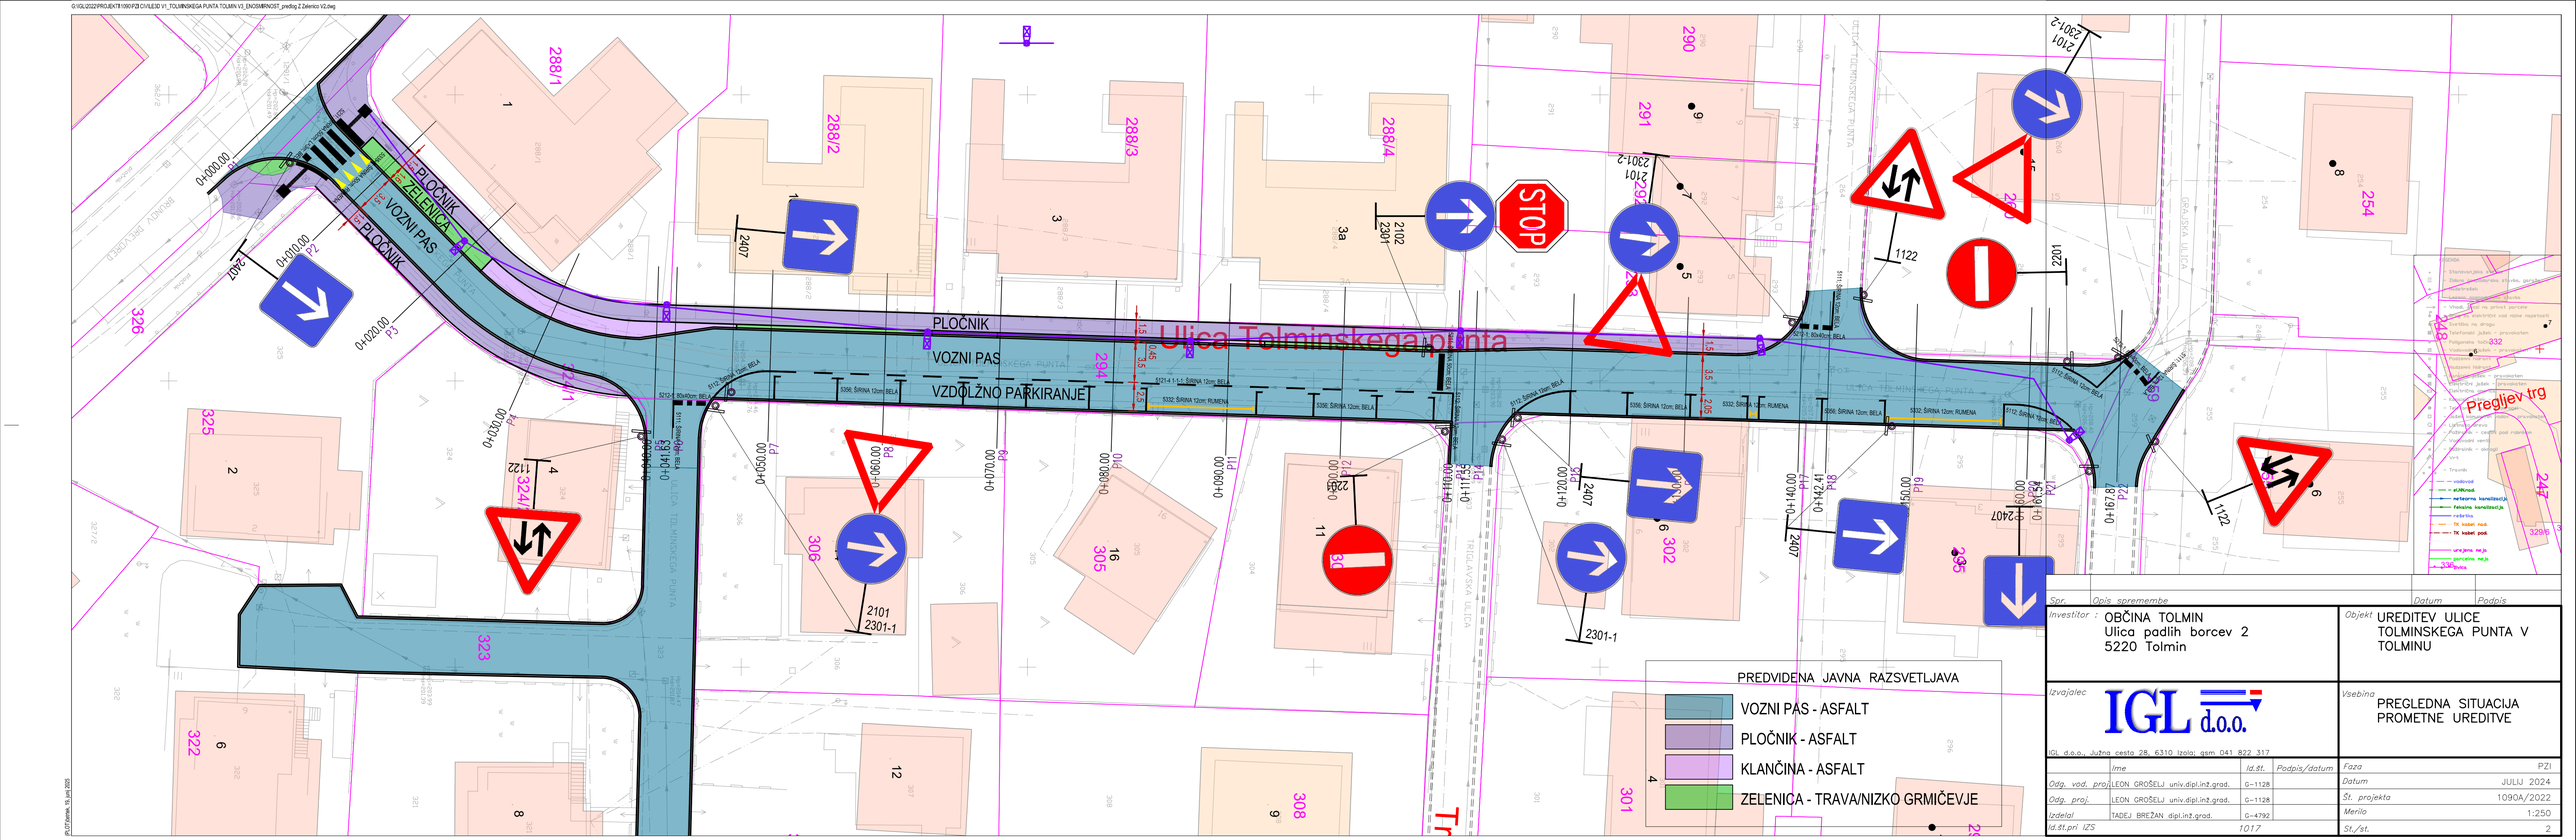


Spr.	Opis spremembe	Datum	Podpis

Investitor : OBČINA TOLMIN Ulica padlih borcev 2 5220 Tolmin	Objekt UREDITEV ULICE TOLMINSKEGA PUNTA V TOLMINU
Izvajalec IGL d.o.o. IGL d.o.o., Južna cesta 28, 6310 Izola; gsm 041 822 317	Vsebina PREGLEDNA SITUACIJA PROMETNE UREDITVE


	Ime	Id.št.	Podpis/datum		
Odg. vod. proj.	LEON GROŠELJ univ.dipl.in2.grad.	G-1128		Faza	PZI
Odg. proj.	LEON GROŠELJ univ.dipl.in2.grad.	G-1128		Datum	JULIJ 2024
Izdelal	TADEJ BREŽAN dipl.in2.grad.	G-4792		Št. projekta	1090A/2022
Id.št.prl IZS		1017		Merilo	1:250
				Št./št.	2

G:\IGL\2022\PROJEKTI\1090\PZI CV\ILEJD V1_TOLMINSKEGA PUNTA TOLMIN V3_ENOSMERNOST_predlog Z Zelenico V2.dwg

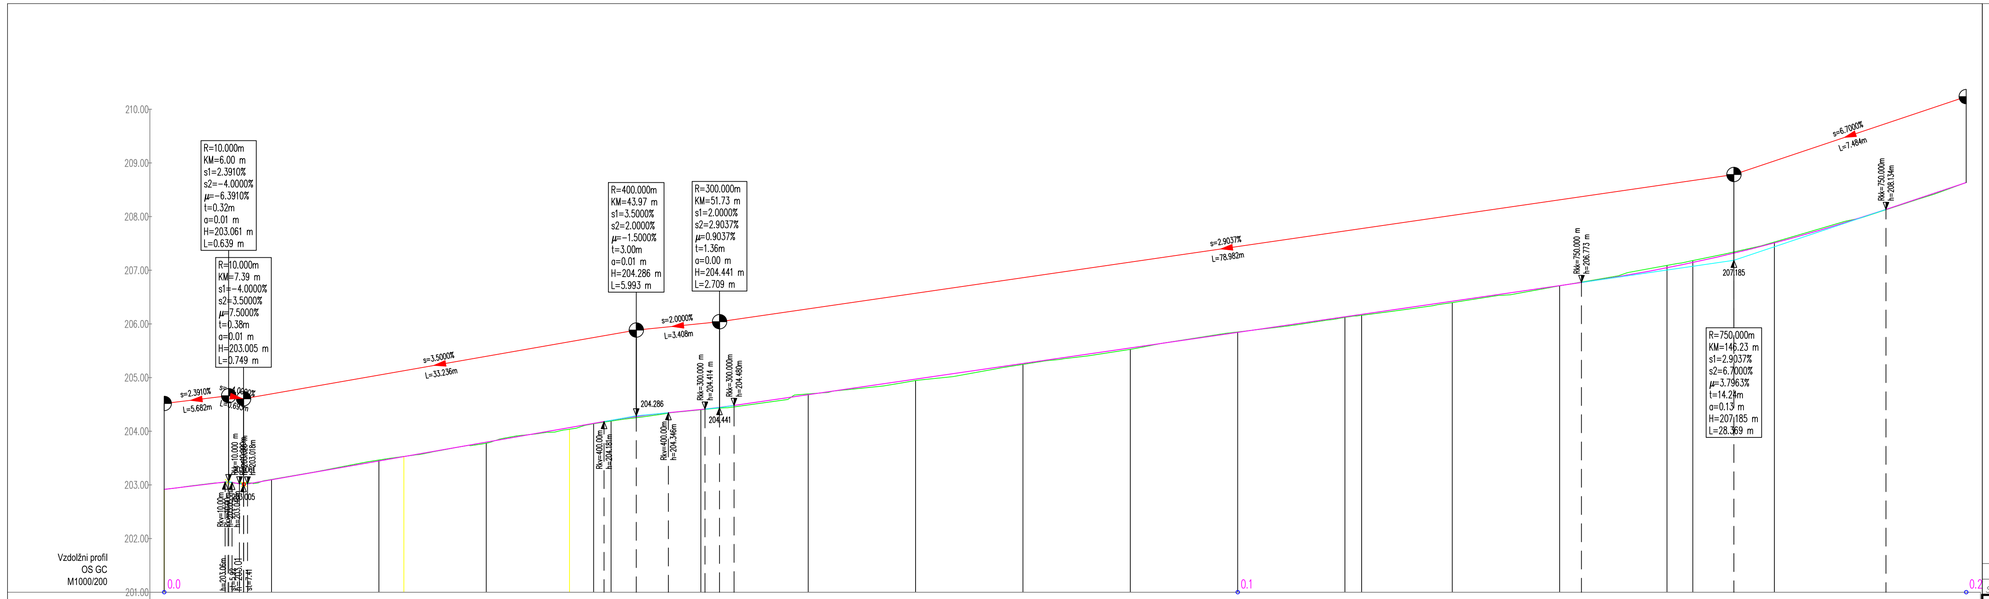


| | | |


G:\IGL\2022\PROJEKTI\1090\PZI CV\ULICE\1 V1_TOLMINSKEGA PUNTA TOLMIN V3_ENOSMERNOST_predlog Z Zelenico V2.dwg

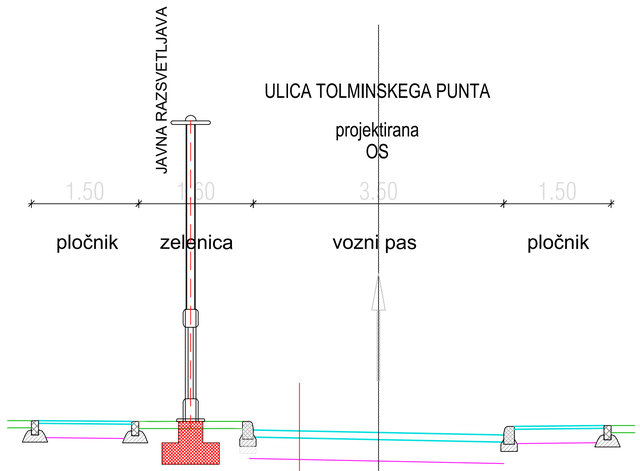


bitumenski beton BB11 0/11mm – 4cm
bitumenizirani drobljenec BD 0/22mm – 6cm
nevezana nosilna plast TD 0/32mm – 20cm
nevezana nosilna plast TD 32/100mm – 30cm

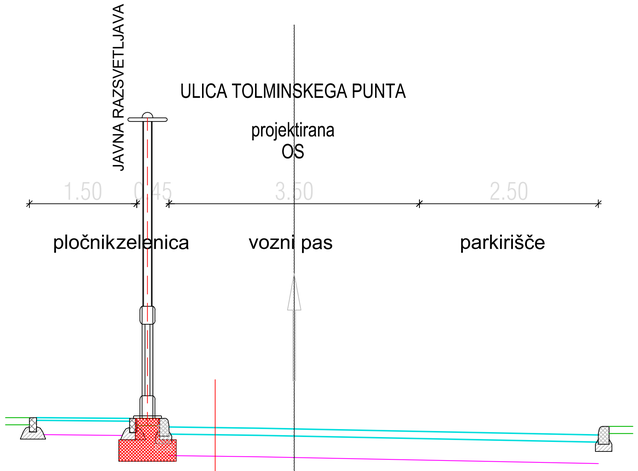


bitumenski beton BB11 0/11mm – 4cm
bitumenizirani drobljenec BD 0/22mm – 6cm
nevezana nosilna plast TD 0/32mm – 20cm
nevezana nosilna plast TD 32/100mm – 30cm

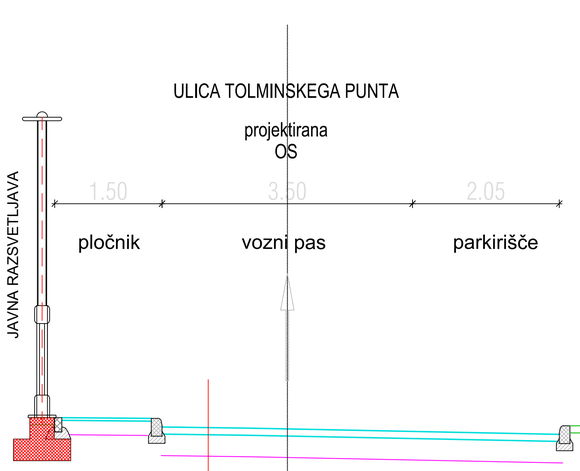

bitumenski beton BB11 0/11mm – 4cm
bitumenizirani drobljenec BD 0/22mm – 6cm
nevezana nosilna plast TD 0/32mm – 20cm
nevezana nosilna plast TD 32/100mm – 30cm

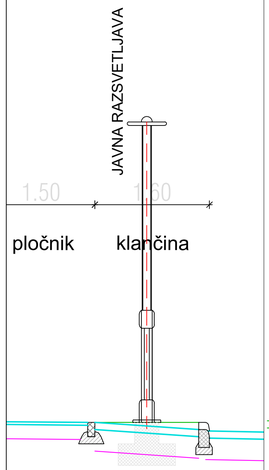

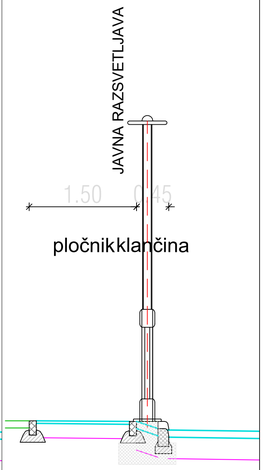

Spr.	Opis spremembe	Datum	Podpis

Investitor : OBČINA TOLMIN
Ulica padlih borcev 2
5220 Tolmin

Objekt: UREDITEV ULICE TOLMINSKEGA PUNTA V TOLMINU

Izvajalec: IGL d.o.o.
IGL d.o.o., Južna cesta 28, 6310 Izola; gsm 041 822 317

Vsebina: KARAKTERISTIČNI PREČNI PREREZ ULICE TOLMINSKEGA PUNTA

	Ime	id.št.	Podpis/datum
Odg. vod. proj.	LEON GROŠELJ univ.dipl.in2.grad.	G-1128	
Odg. proj.	LEON GROŠELJ univ.dipl.in2.grad.	G-1128	
Izdelal	TADEJ BREŽAN dipl.in2.grad.	G-4792	
id.št.pri IZS		1017	

Faza	PZI
Datum	JULIJ 2024
Št. projekta	1090A/2022
Merilo	1:250
Št./št.	4

PLOTTimes, 15. jun 2025

G:\IGL\2022\PROJEKTI\1090\PZI CIV\ILE3D V1_TOLMINSKEGA PUNTA TOLMIN V3_ENOSMERNOST_predlog Z Zelenico V2.dwg

Grajska ulica

Gregorčičeva ulica

Triglavska ulica

Ulica Tolminskega punta

Brunov drevored

Pregljev trg

PLOČNIK

VOZNI PAS

VOZNO PARKIRANJE

ZELENICA

ULICA TOLMINSKEGA PUNTA

LEGENDA


- Stanovanjska stavba
- Zidana gospodarska stavba, garaža
- Nadstrešek
- Lesena gospodarska stavba
- Vhodi, izhodi na privat parcele
- Nadzemni električni vodi nizke napetosti
- Svetilka na drogu
- Telefonski jašek - pravokoten
- Poligonska točka
- Vodovodni jašek - pravokoten
- Podzemni hidrant
- Nadzemni hidrant
- Kanalizacijski jašek - pravokoten
- Električni jašek - pravokoten
- Električna omarica
- Kanalizacijski jašek - okrogel
- Telefonski jašek - okrogel
- Jašek komunalnih vodov - pravokoten
- Listavec, drevo
- Požarnik - cestni pod robnikom
- Vodovodni ventil
- Podzemni hidrant - okrogel
- Vrt
- Travnik
- vodovod
- el.NNnad.
- meteorna kanalizacija
- fekalna kanalizacija
- rešetka
- TK kabel nad.
- TK kabel pod.
- urejena meja
- parcelna meja
- ulica

PLOTdatek, 13. junij 2025

Spr.	Opis spremembe	Datum	Podpis

Investitor : OBČINA TOLMIN Ulica padlih borcev 2 5220 Tolmin	Objekt UREDITEV ULICE TOLMINSKEGA PUNTA V TOLMINU
Izvajalec IGL d.o.o. IGL d.o.o., Južna cesta 28, 6310 Izola; gsm 041 822 317	Vsebina PREGLEDNA SITUACIJA VARIANTA ENOSMERNIH ULIC

	Ime	Id.št.	Podpis/datum		
Odg. vod. proj.	LEON GROŠELJ univ.dipl.inž.grad.	G-1128		Faza	PZI
Odg. proj.	LEON GROŠELJ univ.dipl.inž.grad.	G-1128		Datum	JULIJ 2024
Izdelal	TADEJ BREŽAN dipl.inž.grad.	G-4792		Št. projekta	1090A/2022
Id.št.pri IZS		1017		Merilo	1:250
				St./št.	5

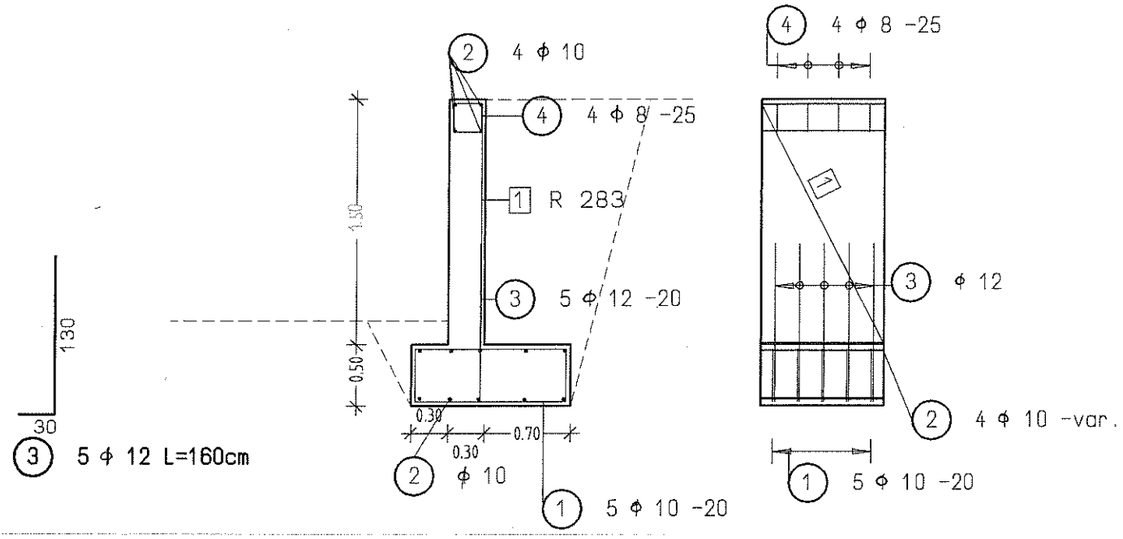

Poz.	Kos	ø	Posam. Dolž. [m]	Kotirana oblika p. (Ni v merilu)	Skupaj Dolž. [m]	Teža [kg]
1	5	10	3.60	12, 44, 124	18.00	11.11
2	14	10	1.00	100	14.00	8.64
3	5	12	1.60	30, 130	8.00	7.10
4	4	8	1.16	10, 24, 24	4.64	1.83

Skupna teža = 28.68 kg

Izvleček mrež

Poz.	Kosov	Opis mreže	Dolžina [m]	Širina [m]	Teža [kg]
1	1	R 283	1.000	1.450	5.18

PODPORNI ZID h=1,50m