



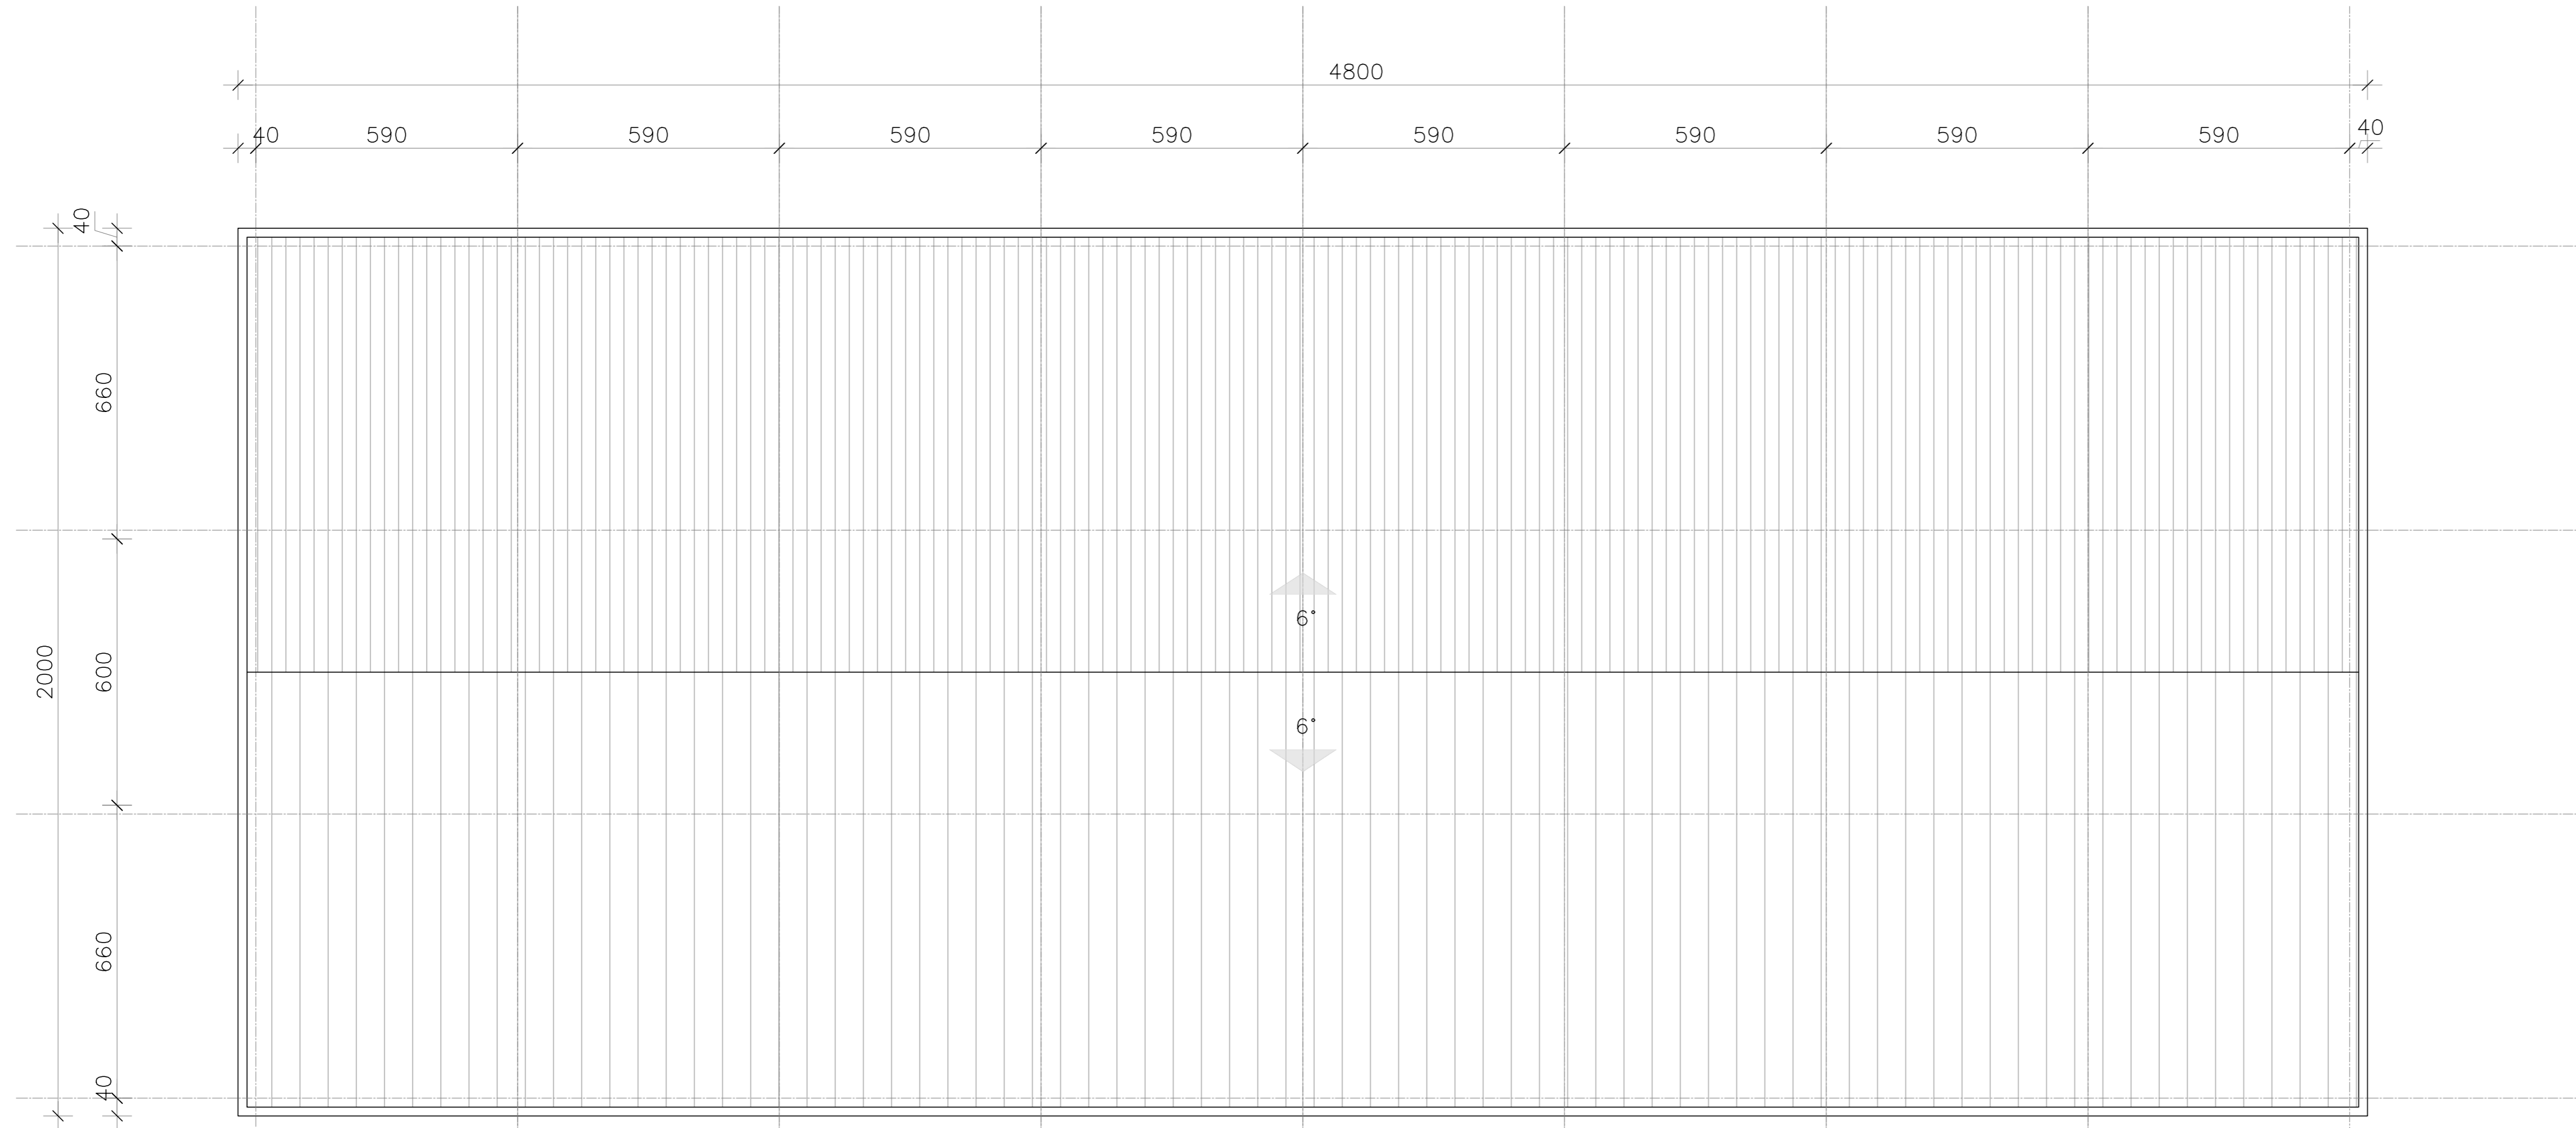
±0.00=155.50 nmv

 gradbeno projektiranje in inženiring, d.o.o. Kočevarjeva ulica 31, 8000 Novo mesto tel.: 07/33 77 630		 v sodelovanju s: arhitekturne inženirje, d.o.o., Kočevarjeva ulica 31, 8000 Novo mesto			
Investitor/naročnik:	Nuklearna elektrarna Krško, d.o.o., Vrbina 12, 8270 Krško				
Objekt:	UREDITEV INFRASTRUKTURE IN OBJEKTOV NA OBMOČJU ZUNANJEGA SKLADIŠČA NEK				
Lokacija:	VRBINA, KRŠKO				
	Ime in priimek:	Ident. številka:	Podpis:		
Vodja projekta:	mag. Mojca Radakovič, u.d.i.g.	G - 1134			
Projektant načrta:	Igor Primažič, univ.dipl.inž.arh.	PA ZAPS 1913			
Sodelavec:					
Naslov risbe:	3D PRIKAZ				
Prostor za evidentiranje sprememb:					
Vrsta načrta:	0 - VODILNI NAČRT				
Št. projekta:	Št. načrta:	Datum:	Faza:	Merilo:	Št. lista:
P-2024/20	SR24410-K	avgust 2024	DGD	M 1:500	K.0

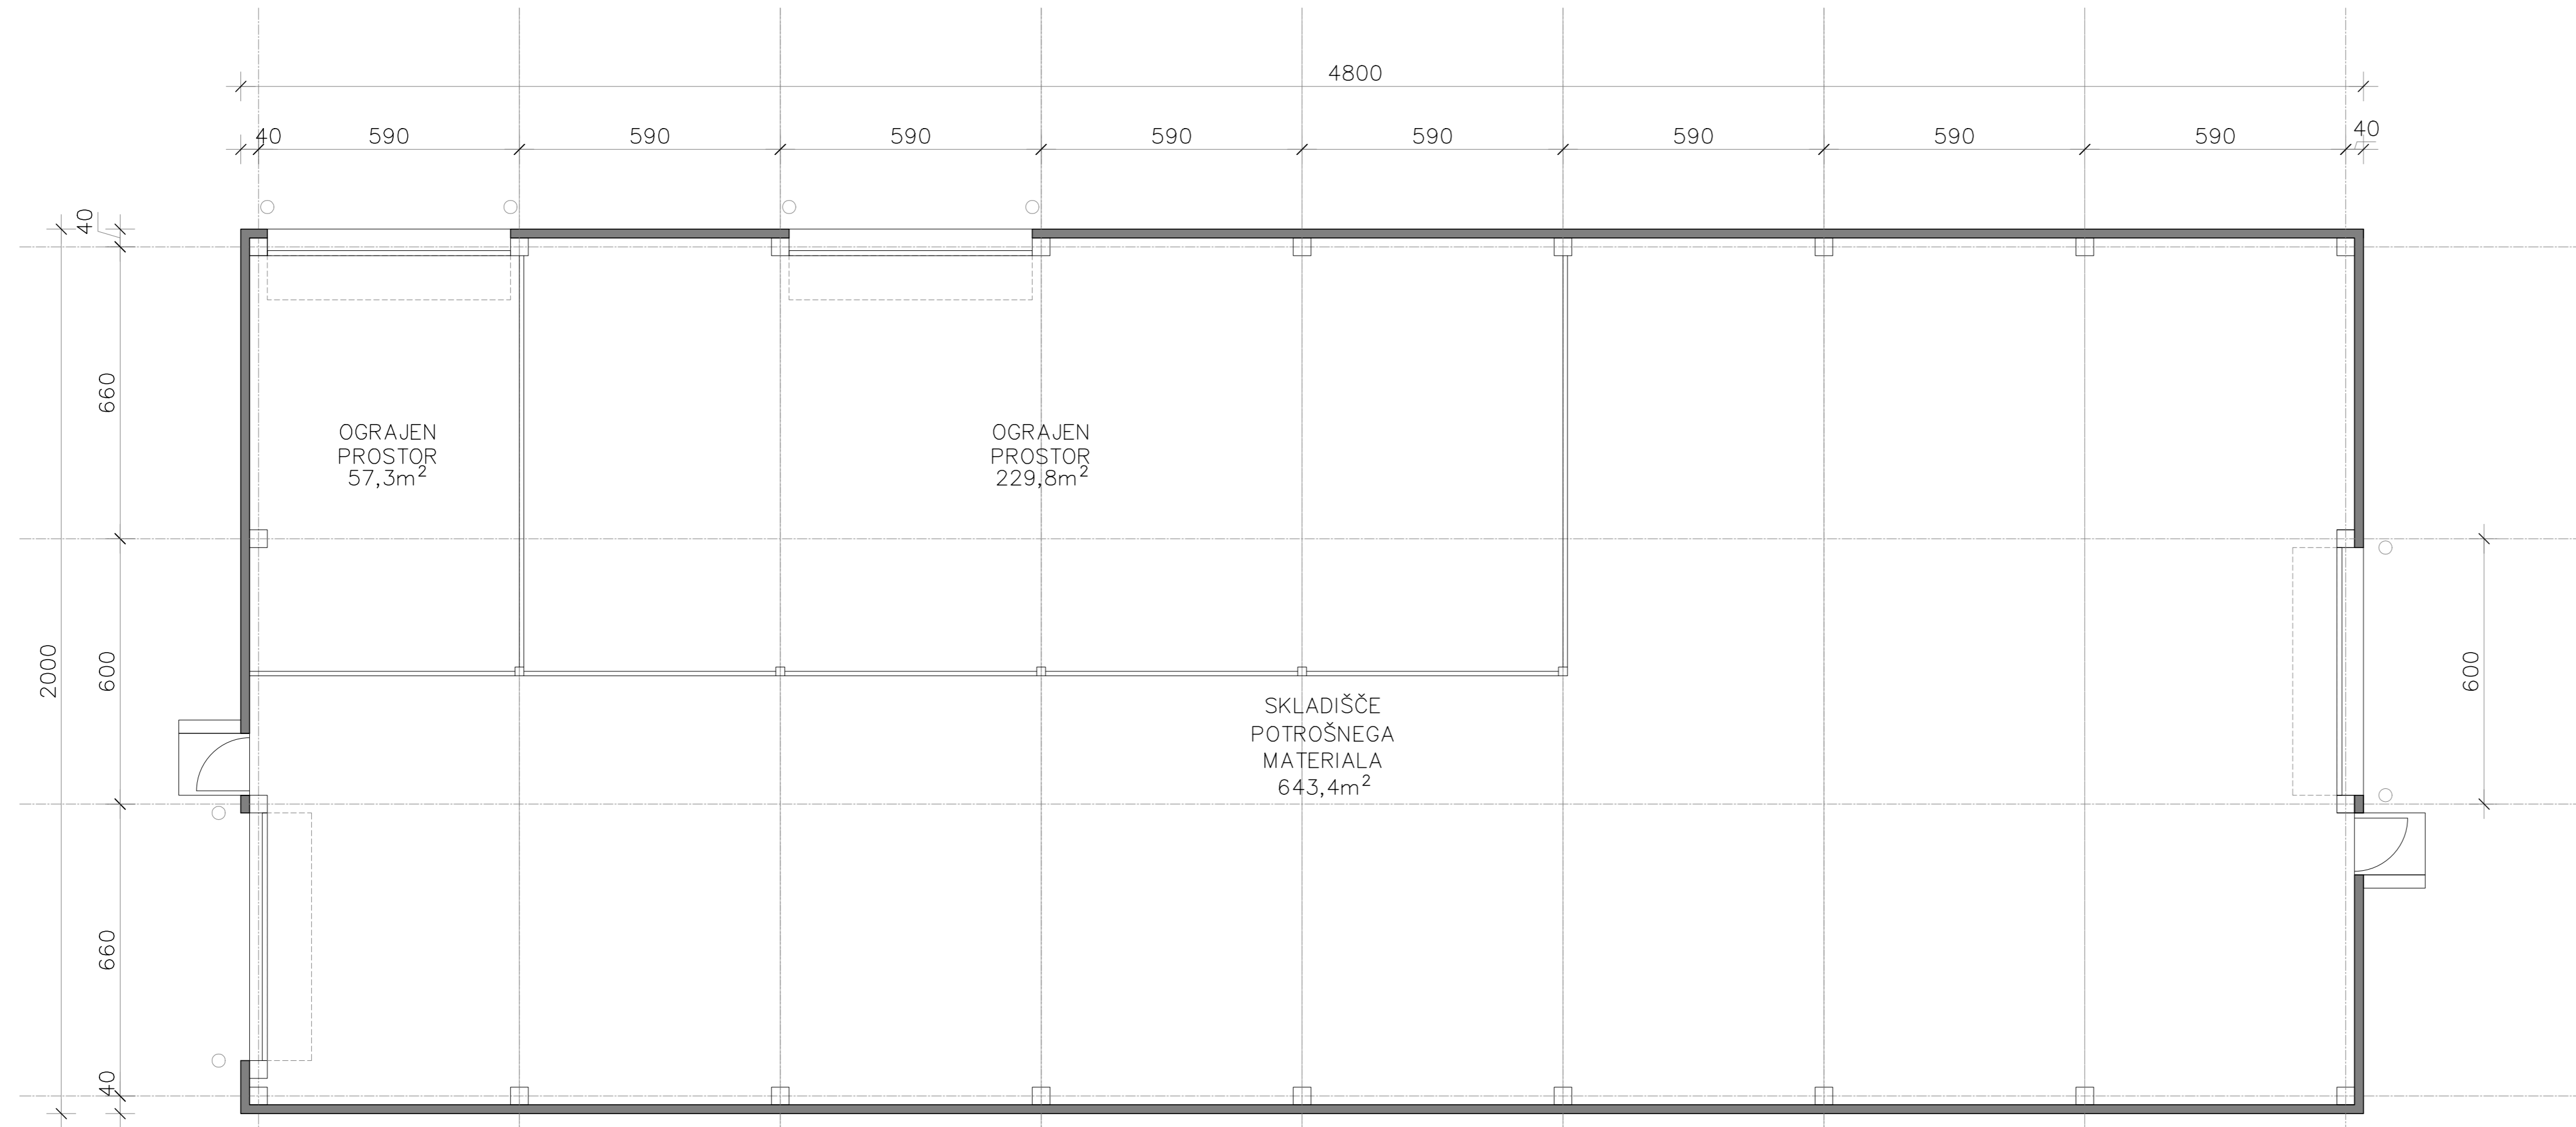


±0.00=155.50 nmv

 gradbeno projektiranje in inženiring, d.o.o. Kočevarjeva ulica 31, 8000 Novo mesto tel.: 07/33 77 630		 v sodelovanju s:	
Investitor/naročnik:	Nuklearna elektrarna Krško, d.o.o., Vrbina 12, 8270 Krško		
Objekt:	UREDITEV INFRASTRUKTURE IN OBJEKTOV NA OBMOČJU ZUNANJEGA SKLADIŠČA NEK		
Lokacija:	VRBINA, KRŠKO		
Vodja projekta:	Ime in priimek: mag. Mojca Radakovič, u.d.i.g.	Ident. številka: G - 1134	Podpis: 
Projektant načrta:	Igor Prmažič, univ.dipl.inž.arh.	PA ZAPS 1913	
Sodelavec:			
Naslov risbe:	TLORIS PRITLIČJA		
Prostor za evidentiranje sprememb:			
Vrsta načrta:	1 - Načrt arhitekture		
Št. projekta:	Št. načrta:	Datum:	Faza:
P-2024/20	SR24410-K	avgust 2024	DGD
Merilo:	Št. lista:		
M 1:200	K.1		






±0.00=155.50 nmv

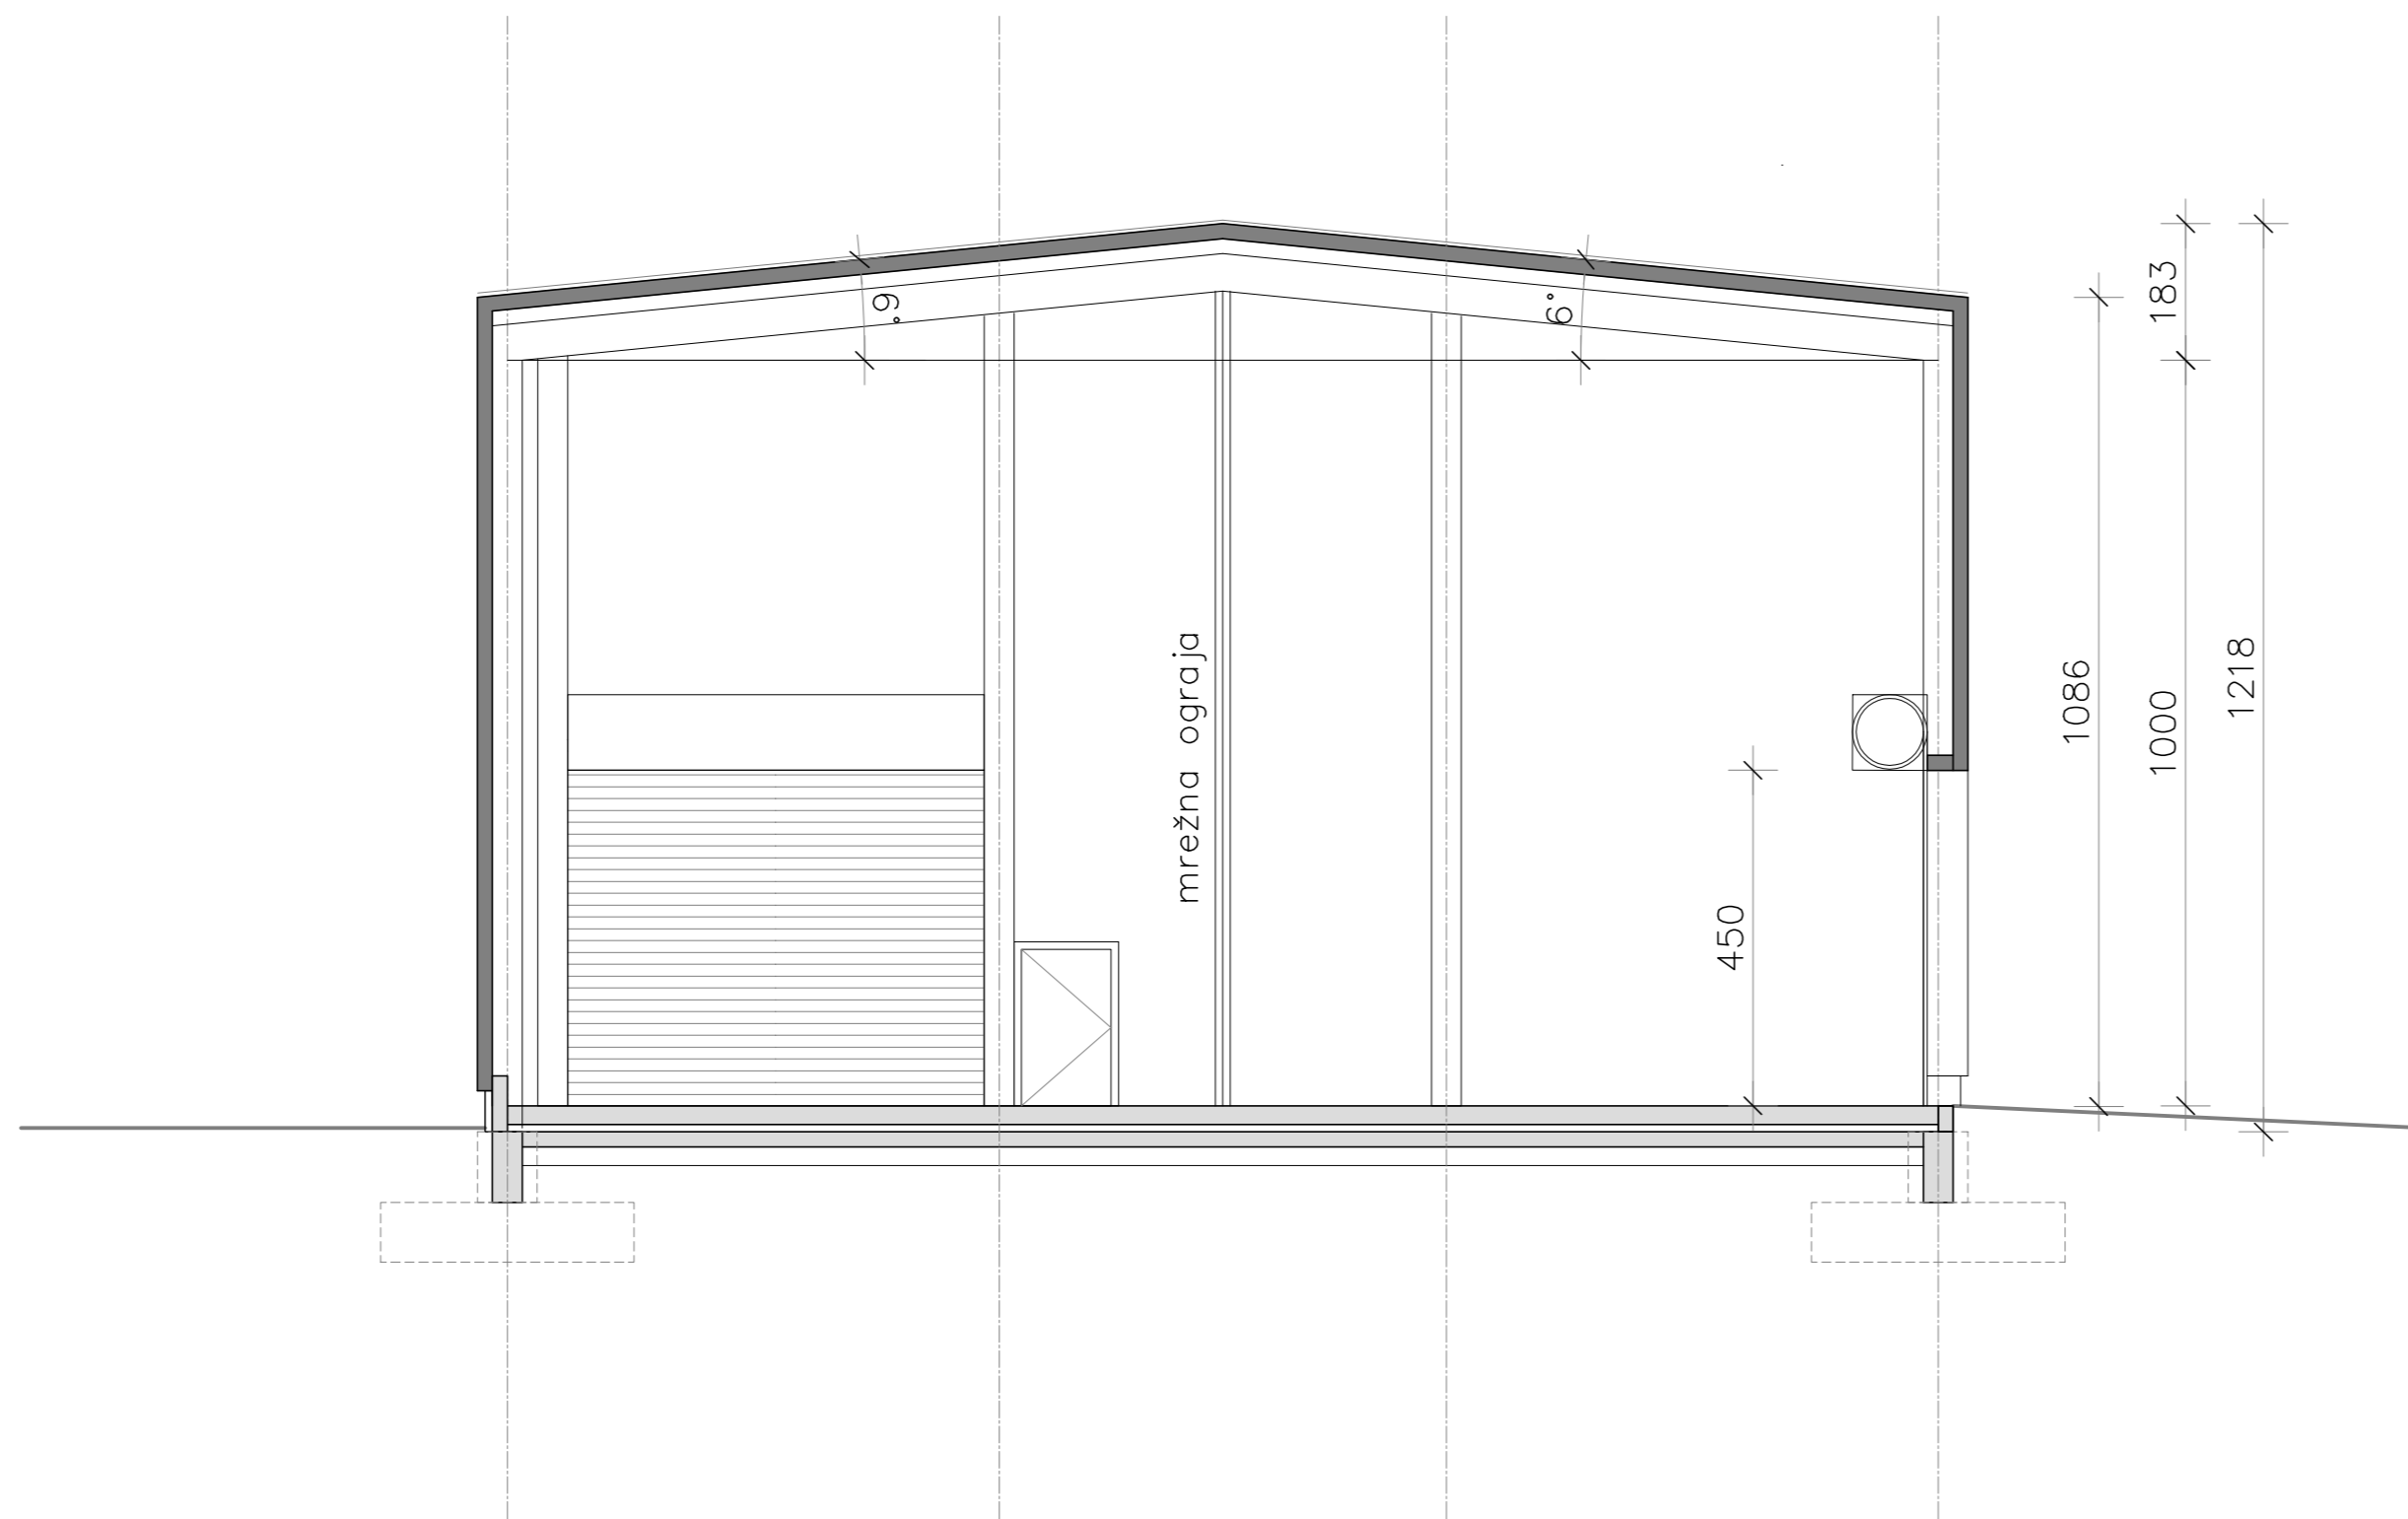 gradbeno projektiranje in inženiring, d.o.o. Kočevarjeva ulica 31, 8000 Novo mesto tel.: 07/33 77 630		 v sodelovanju s:	
Investitor/naročnik:	Nuklearna elektrarna Krško, d.o.o., Vrbinca 12, 8270 Krško		
Objekt:	UREDITEV INFRASTRUKTURE IN OBJEKTOV NA OBMOČJU ZUNANJEGA SKLADIŠČA NEK		
Lokacija:	VRBINA, KRŠKO		
Vodja projekta:	Ime in priimek: mag. Mojca Radakovič, u.d.i.g.	Ident. številka: G - 1134	Podpis: 
Projektant načrta:	Igor Prmažič, univ.dipl.inž.arh.	PA ZAPS 1913	
Sodelavec:			
Naslov risbe:	TLORIS STREHE		
Prostor za evidentiranje sprememb:			
Vrsta načrta:	1 - Načrt arhitekture		
Št. projekta:	Št. načrta:	Datum:	Faza:
P-2024/20	SR24410-K	avgust 2024	DGD
			Merilo:
			M 1:200
			Št. lista:
			K.2



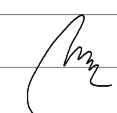




±0.00=155.50 nmv

 gradbeno projektiranje in inženiring, d.o.o. Kočevarjeva ulica 31, 8000 Novo mesto tel.: 07/33 77 630		 v sodelovanju s: <small>POS 1919</small>			
Investitor/naročnik:	Nuklearna elektrarna Krško, d.o.o., Vrbina 12, 8270 Krško				
Objekt:	UREDITEV INFRASTRUKTURE IN OBJEKTOV NA OBMOČJU ZUNANJEGA SKLADIŠČA NEK				
Lokacija:	VRBINA, KRŠKO				
Vodja projekta:	Ime in priimek:	Ident. številka:	Podpis:		
Projektant načrta:	mag. Mojca Radakovič, u.d.i.g.	G - 1134			
Sodelavec:	Igor Primažič, univ.dipl.inž.arh.	PA ZAPS 1913			
Naslov risbe:	PREČNI PREREZ				
Prostor za evidentiranje sprememb:					
Vrsta načrta:	1 - Načrt arhitekture				
Št. projekta:	Št. načrta:	Datum:	Faza:	Merilo:	Št. lista:
P-2024/20	SR24410-K	avgust 2024	DGD	M 1:100	K.3



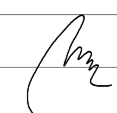




±0.00=155.50 nmv

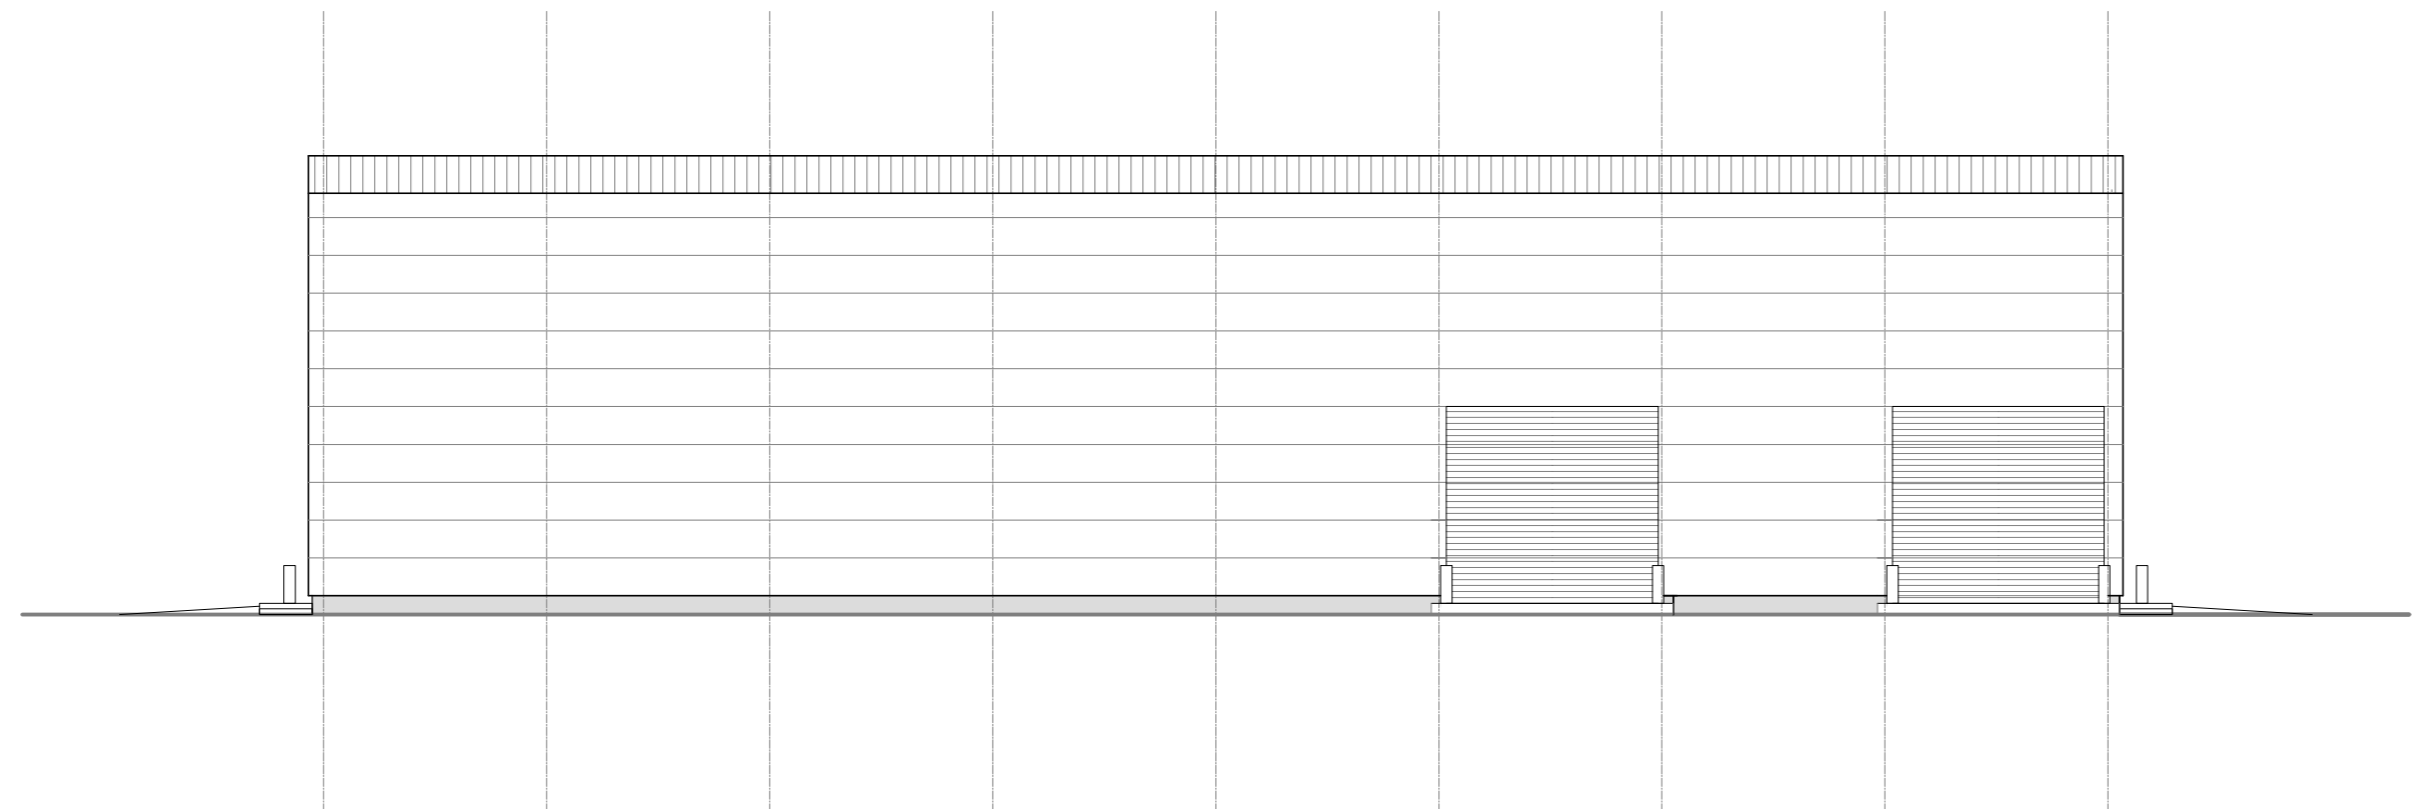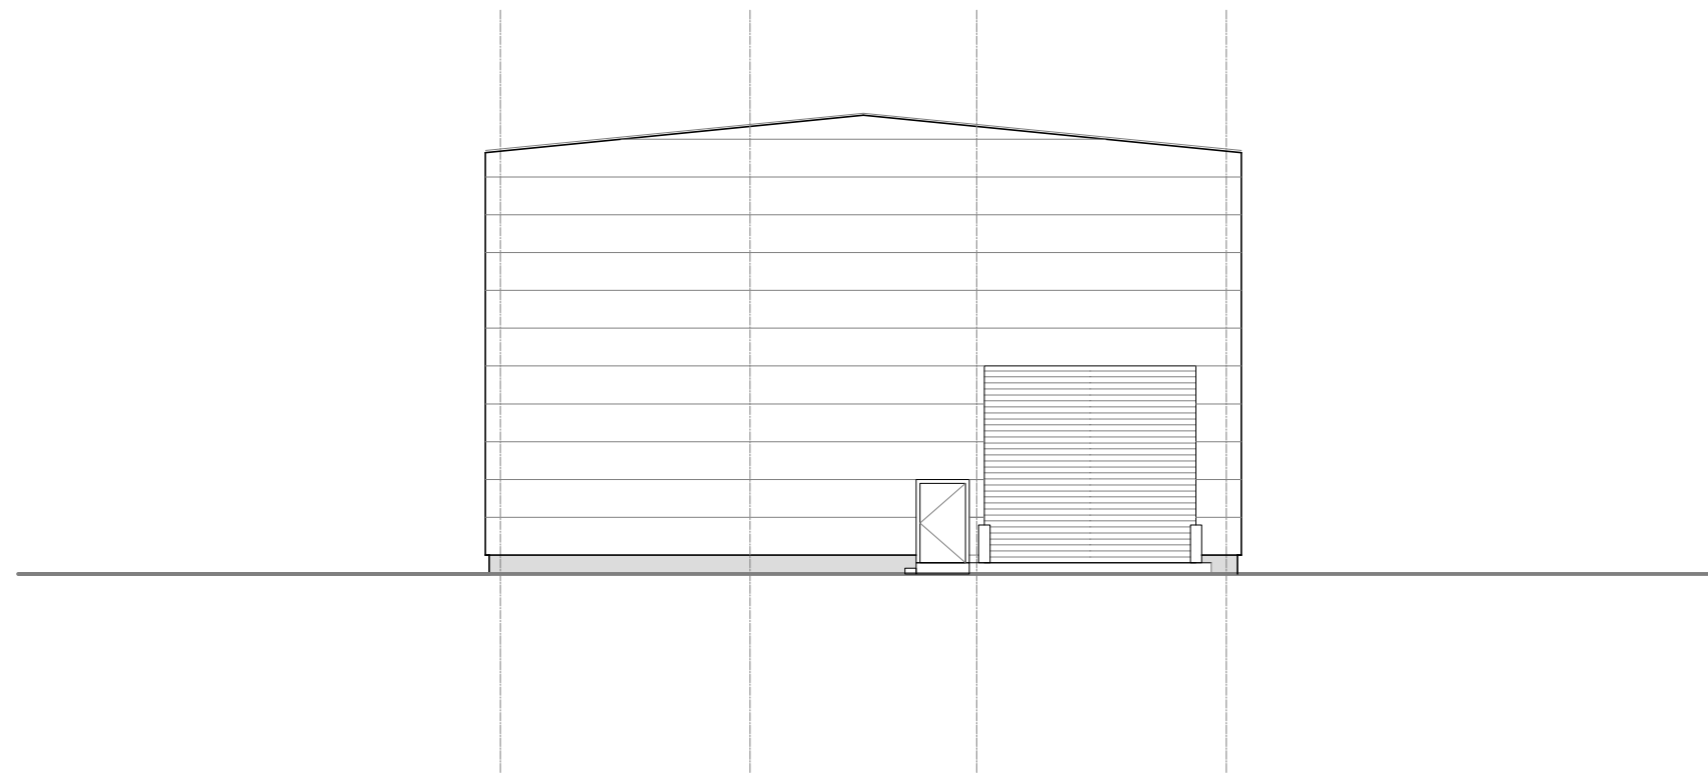 gradbeno projektiranje in inženiring, d.o.o. Kočevarjeva ulica 31, 8000 Novo mesto tel.: 07/33 77 630		 v sodelovanju s: <small>POS 1913</small>	
Investitor/naročnik:	Nuklearna elektrarna Krško, d.o.o., Vrbina 12, 8270 Krško		
Objekt:	UREDITEV INFRASTRUKTURE IN OBJEKTOV NA OBMOČJU ZUNANJEGA SKLADIŠČA NEK		
Lokacija:	VRBINA, KRŠKO		
Vodja projekta:	Ime in priimek: mag. Mojca Radakovič, u.d.i.g.	Ident. številka: G - 1134	Podpis: 
Projektant načrta:	Igor Primažič, univ.dipl.inž.arh.	PA ZAPS 1913	
Sodelavec:			
Naslov risbe:	VZDOLŽNI PREREZ		
Prostor za evidentiranje sprememb:			
Vrsta načrta:	1 - Načrt arhitekture		
Št. projekta:	Št. načrta:	Datum:	Faza:
P-2024/20	SR24410-K	avgust 2024	DGD
		Merilo:	Št. lista:
		M 1:100	K.4



±0.00=155.50 nmv

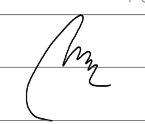 gradbeno projektiranje in inženiring, d.o.o. Kočevarjeva ulica 31, 8000 Novo mesto tel.: 07/33 77 630		 v sodelovanju s:			
Investitor/naročnik:	Nuklearna elektrarna Krško, d.o.o., Vrbina 12, 8270 Krško				
Objekt:	UREDITEV INFRASTRUKTURE IN OBJEKTOV NA OBMOČJU ZUNANJEGA SKLADIŠČA NEK				
Lokacija:	VRBINA, KRŠKO				
Vodja projekta:	Ime in priimek:	Ident. številka:	Podpis:		
Projektant načrta:	mag. Mojca Radakovič, u.d.i.g.	G - 1134			
Sodelavec:	Igor Primažič, univ.dipl.inž.arh.	PA ZAPS 1913			
Naslov risbe:	FASADI				
Prostor za evidentiranje sprememb:					
Vrsta načrta:	1 - Načrt arhitekture				
Št. projekta:	Št. načrta:	Datum:	Faza:	Merilo:	Št. lista:
P-2024/20	SR24410-K	avgust 2024	DGD	M 1:200	K.5

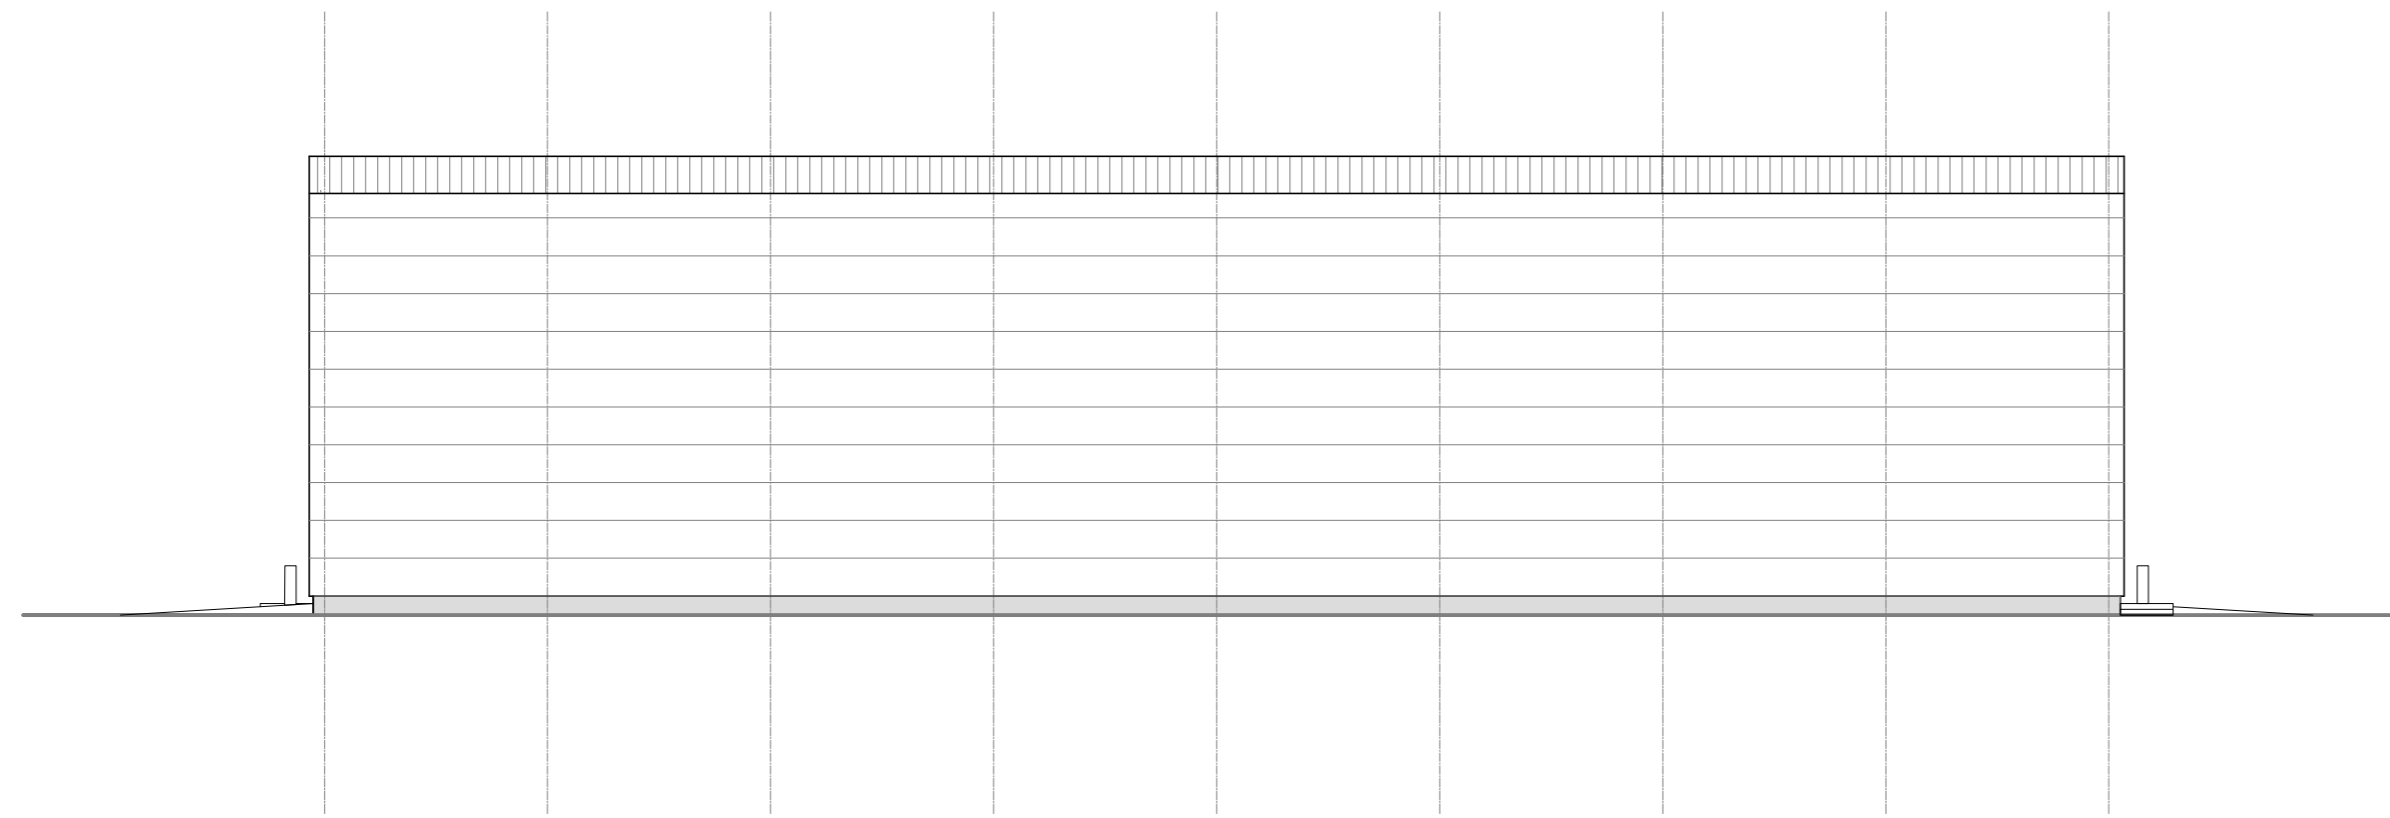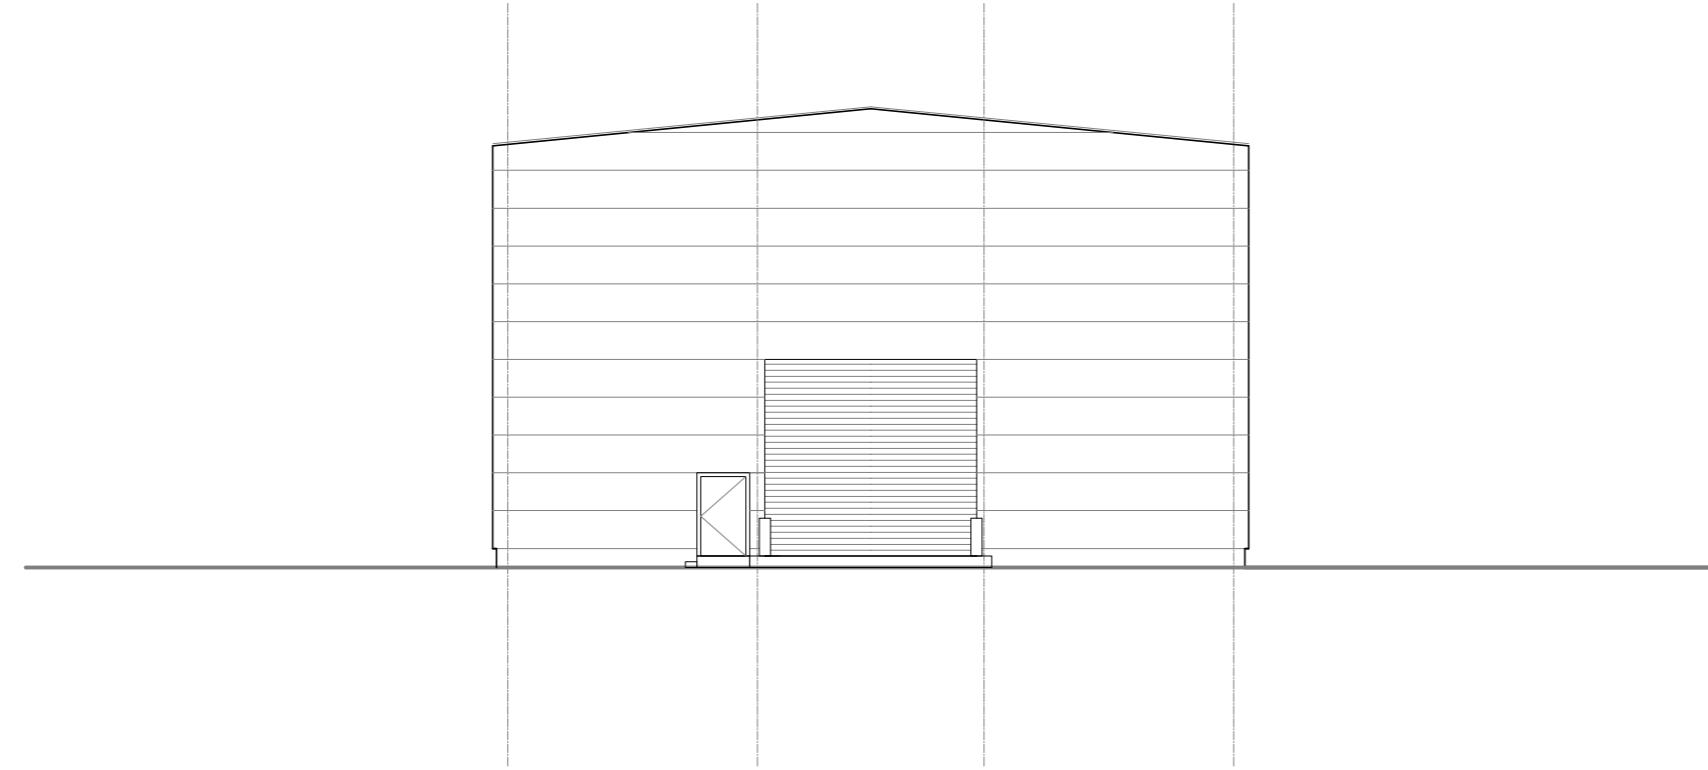

±0.00=155.50 nmv

 gradbeno projektiranje in inženiring, d.o.o. Kočevarjeva ulica 31, 8000 Novo mesto tel.: 07/33 77 630		 v sodelovanju s:			
Investitor/naročnik:	Nuklearna elektrarna Krško, d.o.o., Vrbina 12, 8270 Krško				
Objekt:	UREDITEV INFRASTRUKTURE IN OBJEKTOV NA OBMOČJU ZUNANJEGA SKLADIŠČA NEK				
Lokacija:	VRBINA, KRŠKO				
Vodja projekta:	Ime in priimek:	Ident. številka:	Podpis:		
Projektant načrta:	mag. Mojca Radakovič, u.d.i.g.	G - 1134			
Sodelavec:	Igor Primažič, univ.dipl.inž.arh.	PA ZAPS 1913			
Naslov risbe:	FASADI				
Prostor za evidentiranje sprememb:					
Vrsta načrta:	1 - Načrt arhitekture				
Št. projekta:	Št. načrta:	Datum:	Faza:	Merilo:	Št. lista:
P-2024/20	SR24410-K	avgust 2024	DGD	M 1:200	K.6