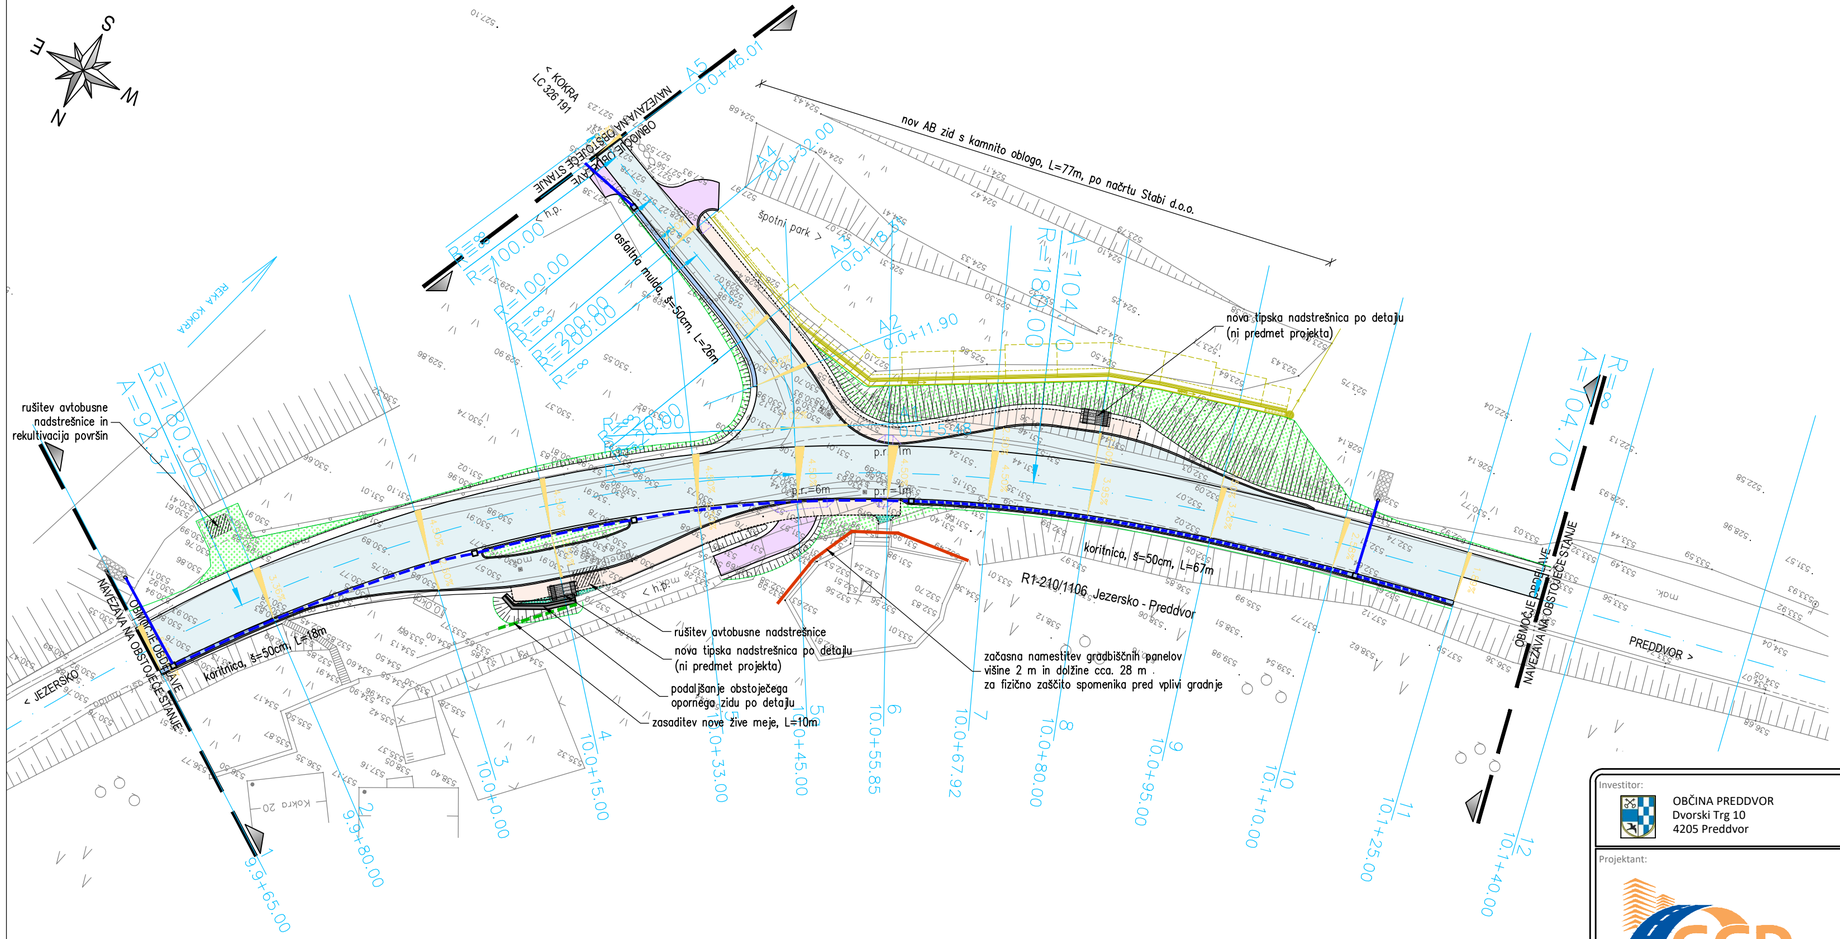


LEGENDA:

- brežina
- bankina
- granitni robnik
- pogloblјen robnik
- betonski težnostni zid
- AB zid po samostojnem načrtu STABI
- linija granitnih kock

- h.p. > hišni priključek
- M požiralnik z ltž rešetko
- J revizijski jašek
- meteorna kanalizacija

- asfaltirano - priključki
- asfaltirano - površine za pešce
- asfaltirano - cesta
- asfaltna mulda / koritnica
- zatravljene površine
- zasuto s peskom zelene barve 4-8 ali 8-16mm
- zasaditev žive meje
- tlakovana iztok kamen v betonu

Investitor: OBČINA PREDDVOR, Dvorski Trg 10, 4205 Preddvor	Objekt: Ureditev avtobusnega postajališča Kokra in regionalne ceste R1-210/1106 Sp. Jezersko - Preddvor med km 9,930 in km 10,110
Projektant: GGD gorenjska gradbena družba	Vrsta projekta: PROJEKT ZA IZVEDBO
	Vrsta načrta: NAČRT S PODROČJA GRADBENIŠTVA, načrt ceste
	Št. projekta: P-16/21 / Št. načrta: NC-16/21
Vodja projekta: mag. Andreja Strupi Pavlin, univ. dipl. inž. grad. G-0481	Vsebina risbe: GRADBENA SITUACIJA
Pooblaščeni inženir: Tone Menegalija, dipl. inž. grad. G-2741	
Obdelal:	Datum: po rec.februar 2023 / Merilo: 1:500 / Priloga: 2/1.4.02

Št. odseka:	Arhivska številka:	Vrsta dokumentacije:	Šifra priloge:
1106	0048.00	004.2102	G.102