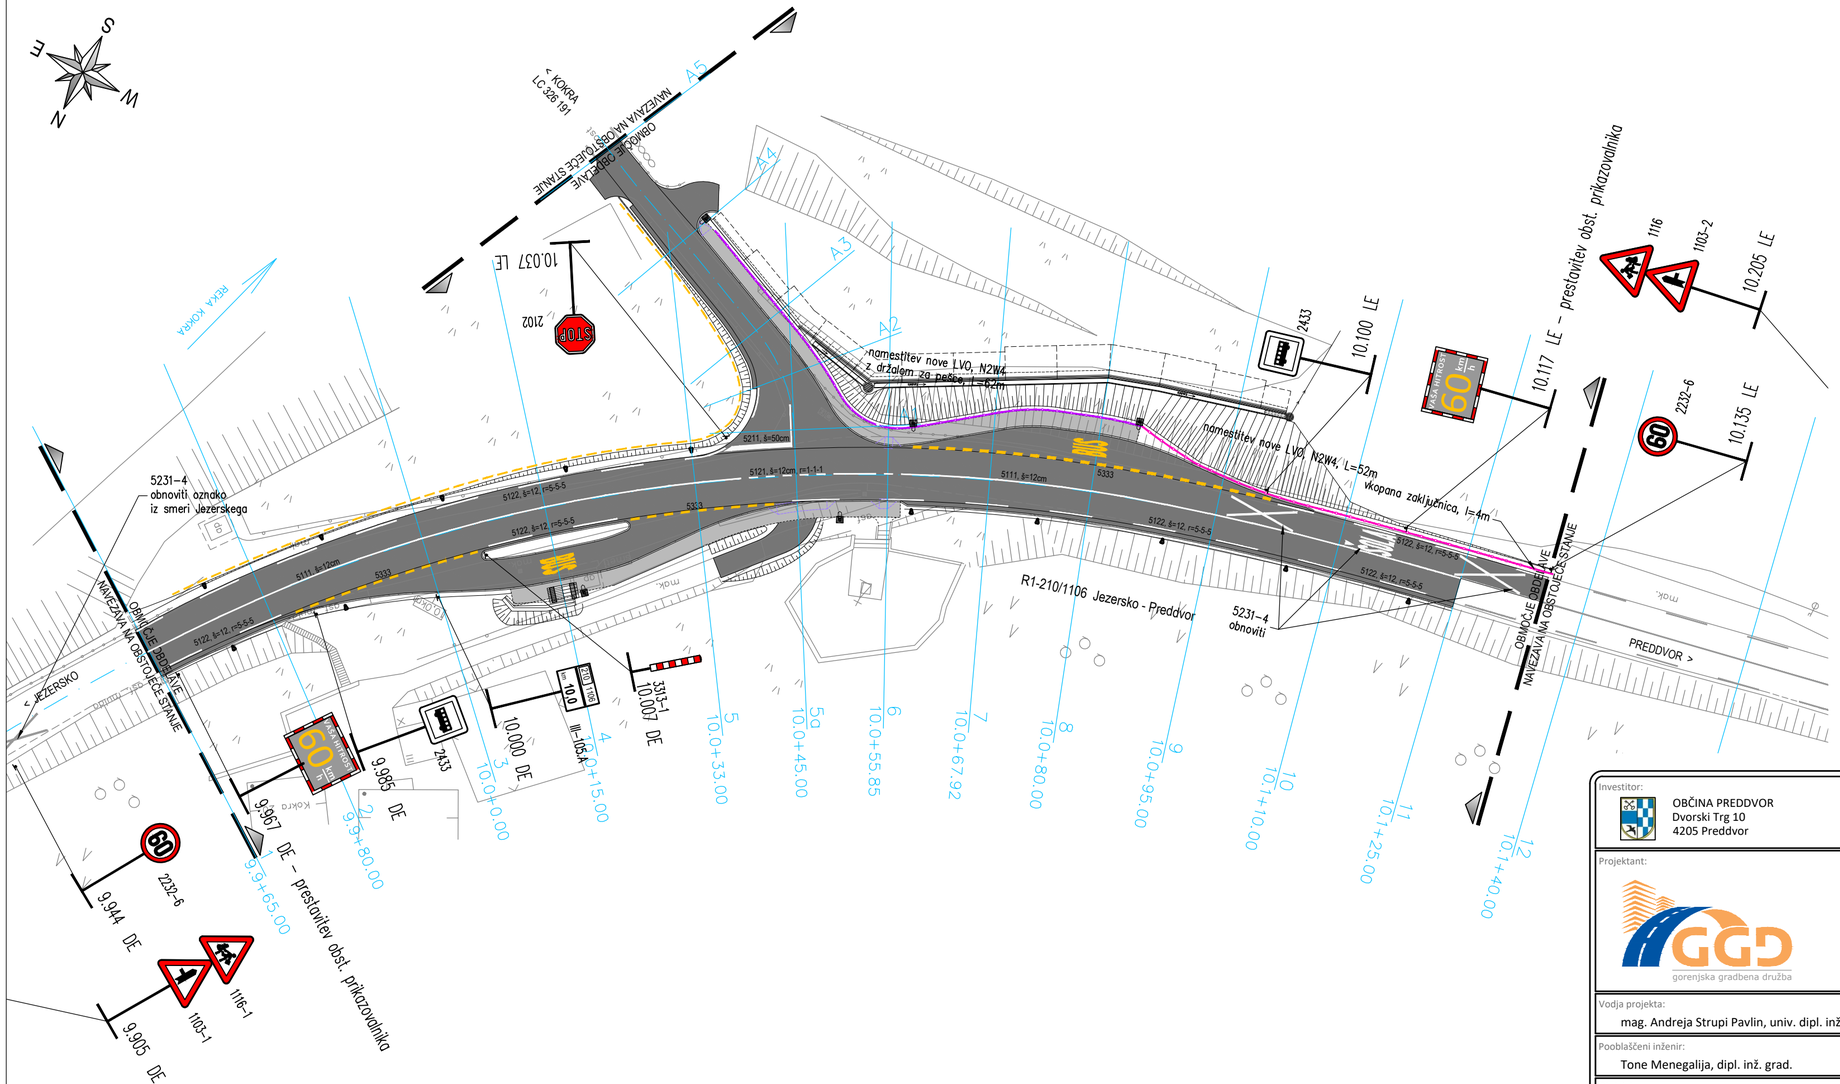


LEGENDA:

- lesena varnosta ograja
- lesena varnosta ograja z držalom za pešce
- lesen plot
- smernik
- svetilka CR

Investitor: OBČINA PREDDVOR, Dvorski Trg 10, 4205 Preddvor	Objekt: Ureditev avtobusnega postajališča Kokra in regionalne ceste R1-210/1106 Sp. Jezersko - Preddvor med km 9,930 in km 10,110
Projektant: GGD gorenjska gradbena družba	Vrsta projekta: PROJEKT ZA IZVEDBO
	Vrsta načrta: NAČRT S PODROČJA GRADBENIŠTVA, načrt ceste
	Št. projekta: P-16/21 / Št. načrta: NC-16/21
Vodja projekta: mag. Andreja Strupi Pavlin, univ. dipl. inž. grad. G-0481	Vsebina risbe: SITUACIJA PROMETNE UREDITVE
Pooblaščeni inženir: Tone Menegalija, dipl. inž. grad. G-2741	
Obdelal:	Datum: po rec. januar 2023 / Merilo: 1.500 / Priloga: 2/1.4.04

Št. odseka:	Arhivska številka:	Vrsta dokumentacije:	Šifra priloge:
1106	0048.00	004.2102	G.103