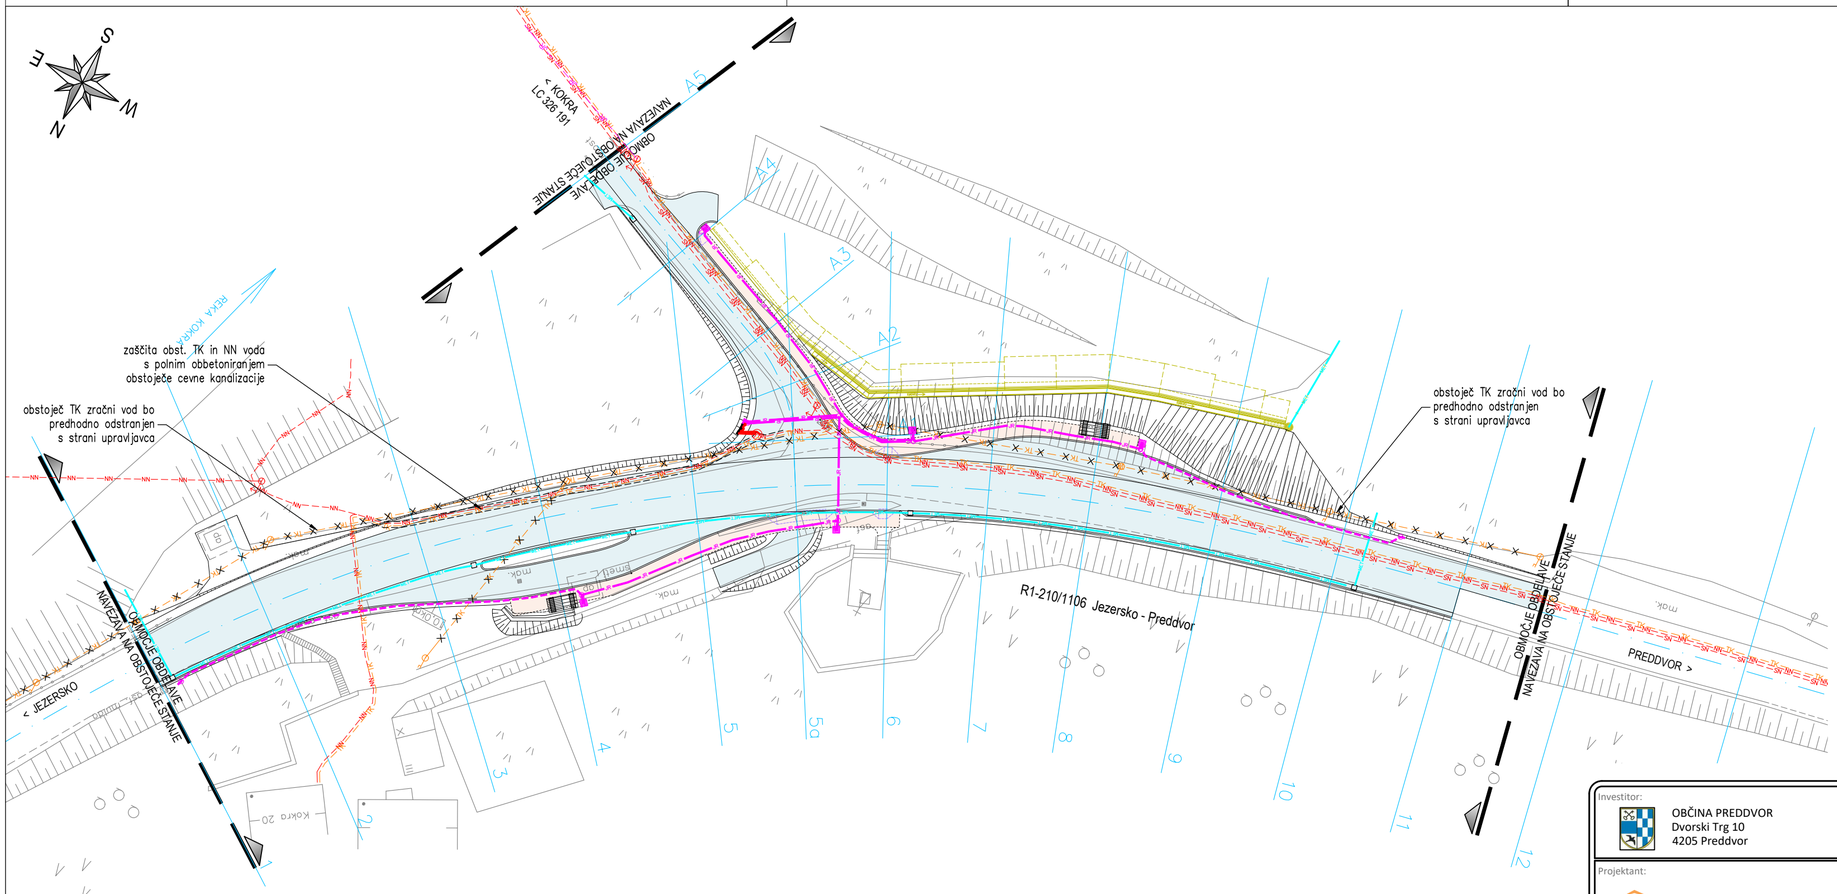


obstoječe	predvideno	
NN	NN	električna napeljava NN
SN	SN	električna napeljava SN
VN	VN	električna napeljava VN
VODA	VODA	vodovod
MET	MET	meteorna kanalizacija
FEK	FEK	fekalna kanalizacija
PLIN	PLIN	plinovod
JR	JR	javna rasvetljava
TK	TK	telekom
VROČ	VROČ	vročevod
KKS	KKS	kabelska
X		opuščeni vodi
		zaščita obst. voda

Investitor:
OBČINA PREDDVOR
Dvorski Trg 10
4205 Preddvor

Projektant:
GGD
gorenjska gradbena družba

Vodja projekta:
mag. Andreja Strupi Pavlin, univ. dipl. inž. grad. G-0481

Pooblaščeni inženir:
Tone Menegalija, dipl. inž. grad. G-2741

Obdelal:

Objekt:
Ureditev avtobusnega postajališča Kokra in regionalne ceste R1-210/1106 Sp. Jezersko - Preddvor med km 9,930 in km 10,110

Vrsta projekta:
PROJEKT ZA IZVEDBO

Vrsta načrta:
NAČRT S PODROČJA GRADBENIŠTVA
načrt ceste

Št. projekta: P-16/21

Št. načrta: NC-16/21

Vsebina risbe:
ZBIRNA SITUACIJA KOMUNALNIH VODOV

Datum: po rec.februar 2023

Merilo: 1:500

Priloga: 2/1.4.05

Št. odseka:	Arhivska številka:	Vrsta dokumentacije:	Šifra priloge:
1106	0048.00	004.2102	G.104