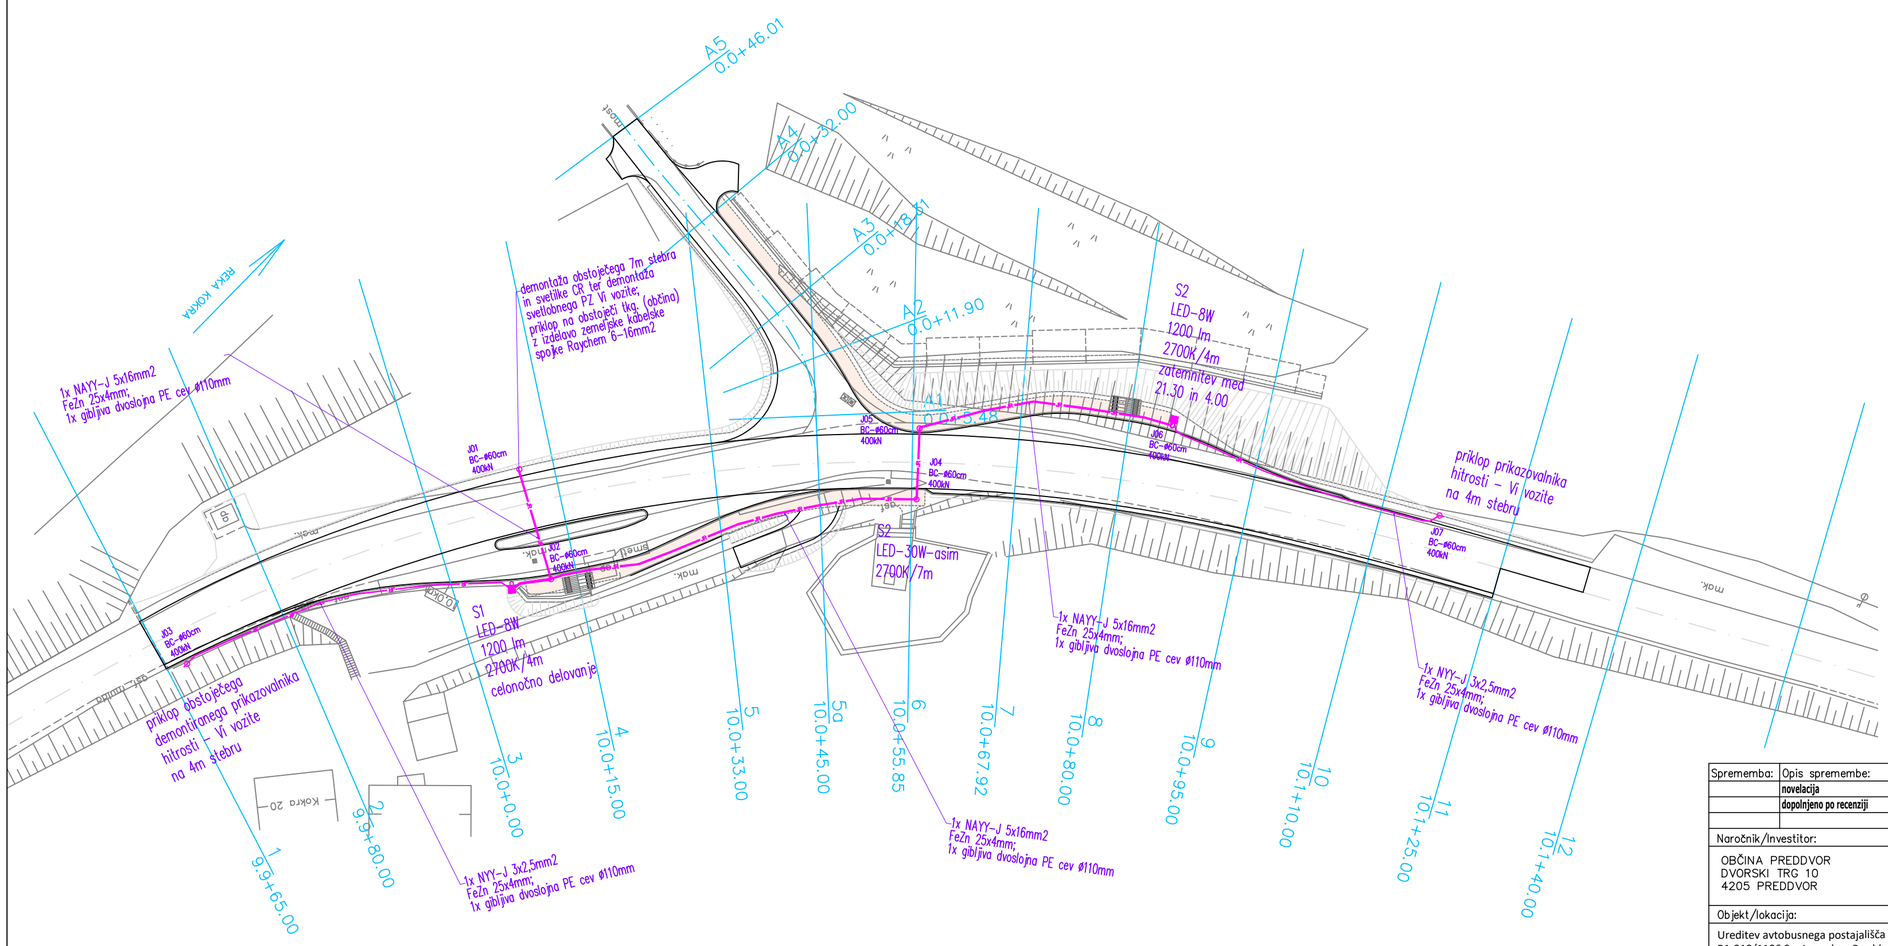


obstoječe	predvideno	
	NN	električna napeljava NN
	SN	električna napeljava SN
	VN	električna napeljava VN
		vodovod
	MET	meteorna kanalizacija
	FEK	fekalna kanalizacija
		plinovod
	JR	javna rasvetljava
	TK	telekom
		vročevod
	KKS	kabelska
		opuščeni vodi
		zaščita obst. voda

Sprememba:	Opis spremembe:		Datum:	Podpis:
	novelacija		junij 2025	
	dopolnjeno po recenziji		februar 2023	

Naročnik/Investitor:

OBČINA PREDDVOR
DVORSKI TRG 10
4205 PREDDVOR

Izdelovalec:

PROJEKT-ECO d.o.o.
Na Lazu 25, 8000 NOVO MESTO
GSM 041/773 457;
E-mail: gepr.projekt@gmail.com;

Objekt/lokacija:

Ureditev avtobusnega postajališča Kokra in regionalne ceste R1-210/1106 Sp. Jezersko - Preddvor med km 9,930 in km 10,110

NAZIV:	IME IN PRIIMEK:	ID. ŠT. IZS:	PODPIS:
VODJA PROJEKTA	mag. Andreja Strupi Pavlin, u.d.i.g.	G-0481	
POOBL. INŽENIR	Boštjan MIKEC, d.i.e.	E-1739	
SODELAVCI:	Robert MIKLIČ, inž.el.	E-1449	

Št. oznaka načrta in načrt:

3/1. NAČRT ELEKTROTEHNIKE - CESTNA RAZSVETLJAVA

Vsebina/naslov risbe:

SITUACIJA CESTNE RAZSVETLJAVE

Vrsta proj. dokumentacije:	Št. proj:	Št. načrta:	Šifra CC:	Datum:	Merilo:
PZI	P-16/21	6087/2022	2112	JULIJ 2022	1:500

Št. odseka:	Arhivska št.:	Faza/objekt:	Šifra risbe:	Črtna koda arhiva:
1106	0048.00	004.2130	G.102	

Datoteka: ap-kokra.dwg

Ta nacrt je namenjen izključno za potrebe naročnika, zato ga v uporabo tretjim osebam preda le naročnik z vednostjo izdelovalca.

Id. št. risbe: **G.2**

AutoCAD 2019 LT - ser. št. 399-49722787