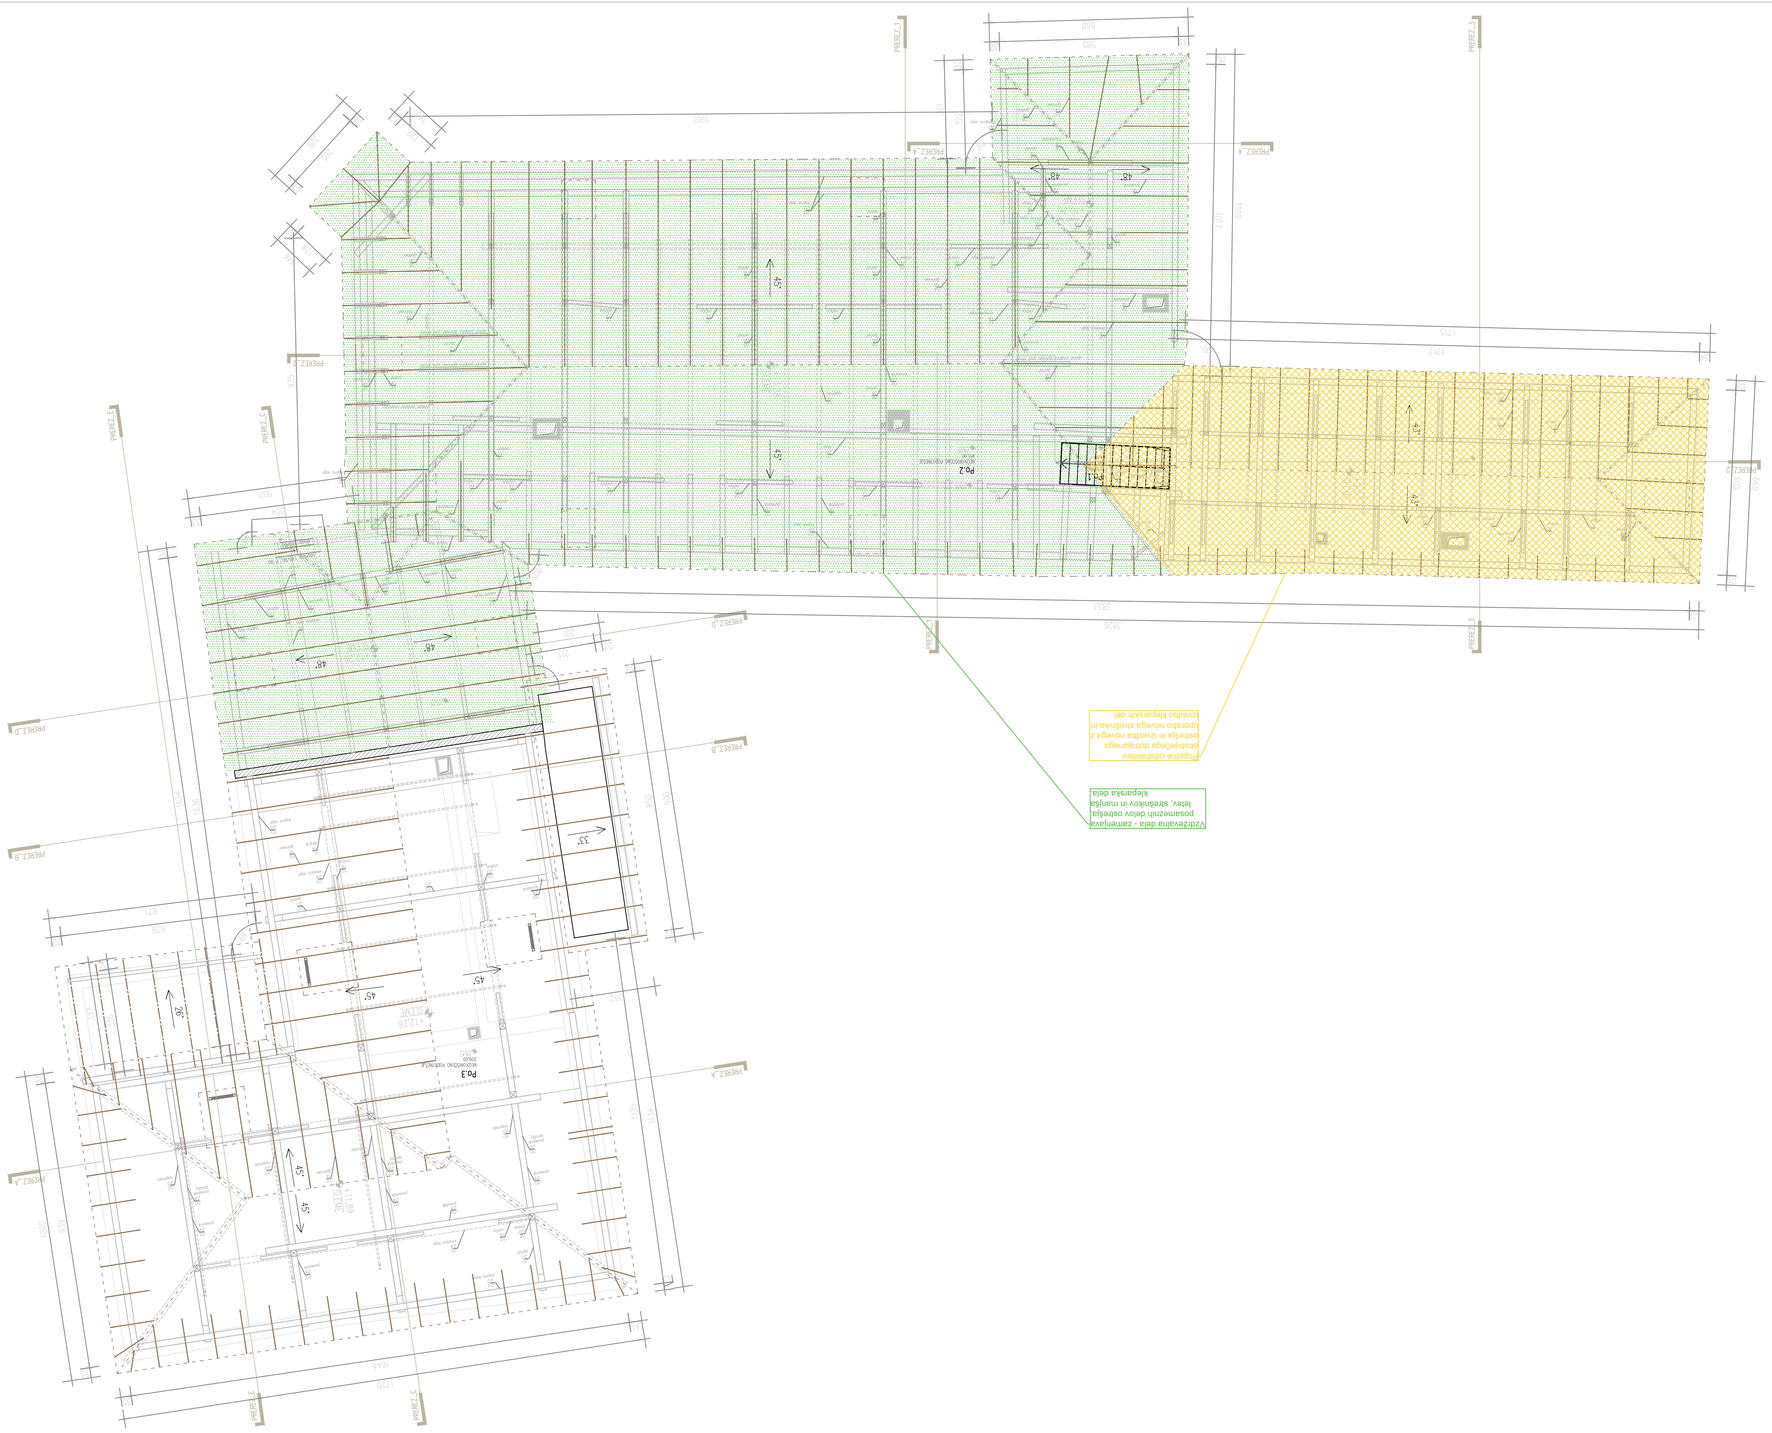


Po.1	STOPNICE	4,80
Po.2	NEIZKORIŠČENO PODSTREŠJE, JUŽNI TRAKT TER DEL VZHODNEGA	451,90
Po.3	NEIZKORIŠČENO PODSTREŠJE, VZHODNI TRAKT	209,00
		665,70 m2

neto notranje površine - neizkoriščeno podstrešje

NETO NOTRANJE POVRŠINE skupaj 665,70 m2

BRUTO POVRŠINE skupaj 778,80 m2

OBSTOJEČA (POŽARNA) STENA

±0,00 = 151,60 mnv = kota obstoječega finalnega tlaka v pritličju

M 1:100

TLORIS OSTREŠJA – OBSTOJEČE STANJE

NAROČNIK / INVESTITOR
OBČINA KOSTANJEVICA NA KRKI
LJUBLJANSKA CESTA 7, 8311 KOSTANJEVICA NA KRKI
OBJEKT
DVOREC KOSTANJEVICA
RISAL – ruše sanacijske dele
Matej Kuhar, univ. dipl. inž. arh.

VSE NEJASNOSTI USKLADITI S PROJEKTANTOM!

IZVAJALEC MORA MERE PREVERITI NA LICU MESTA