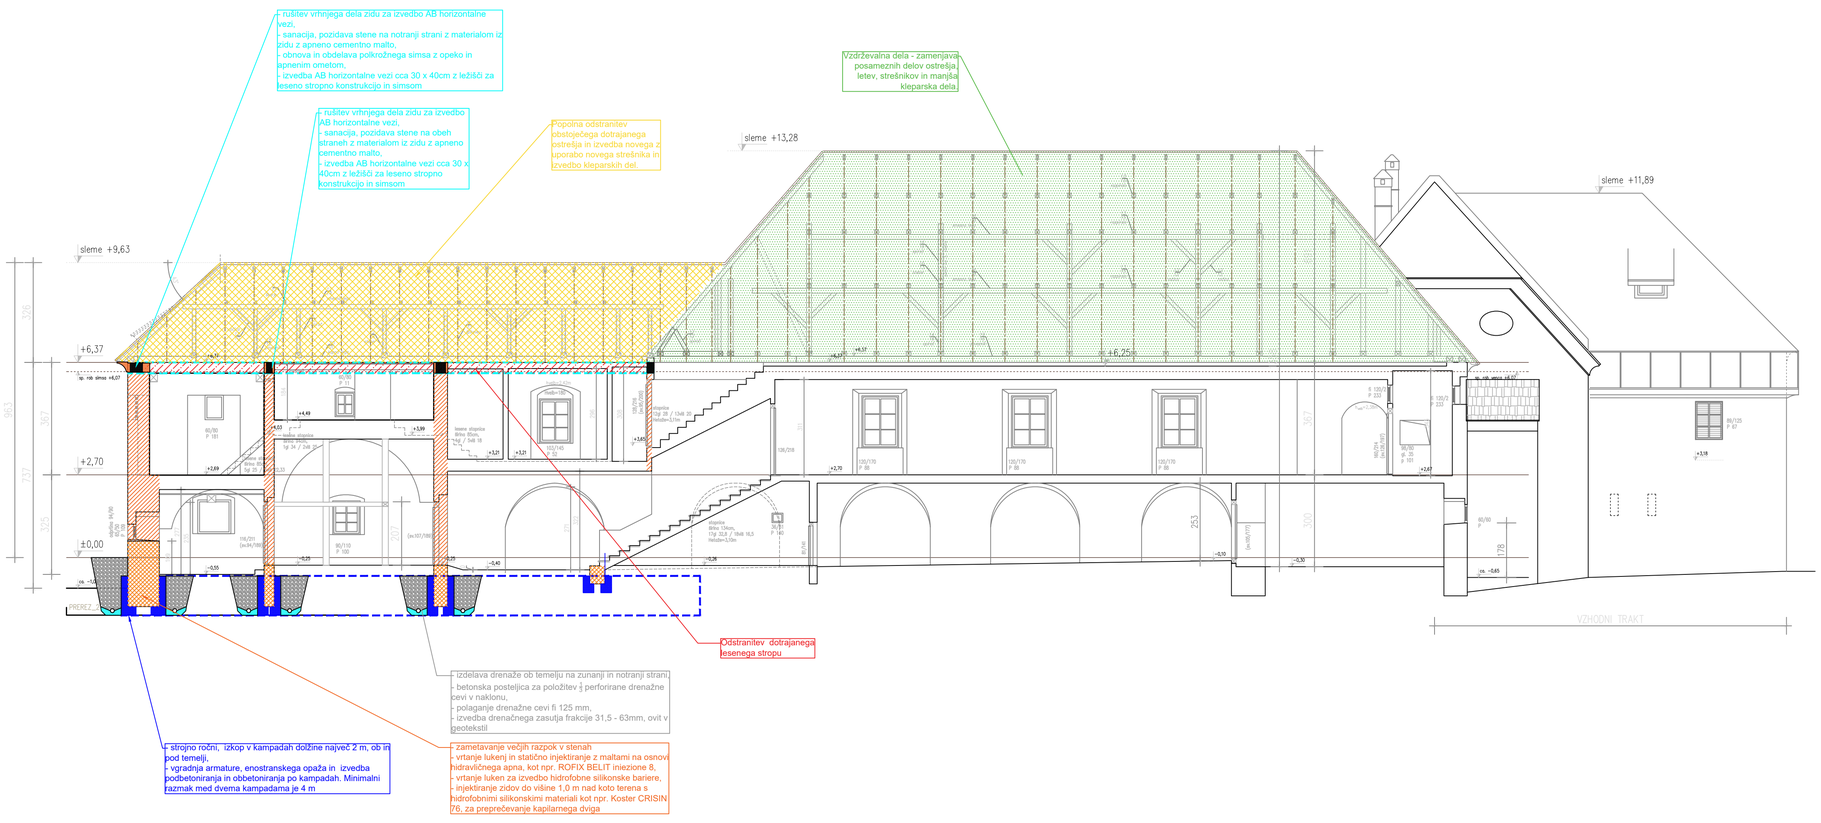


OBSTOJEČA STENA

VSE NEJASNOSTI USKLADITI S PROJEKTANTOM!
IZVAJALEC MORA MERE PREVERITI NA LICU MESTA

±0.00 = 151,60 mnv = kota obstoječega finalnega tlaka v pritličju

PREREZ JUŽNI TRAKT:
prerez 22, 44 – OBSTOJEČE STANJE

M 1:100

NAROČNIK / INVESTITOR	OBČINA KOSTANJEVICA NA KRKI LJUBLJANSKA CESTA 7, 8311 KOSTANJEVICA NA KRKI
OBJEKT	DVOREC KOSTANJEVICA
RISAL – nujna sanacijska dela	Matej Kuhar, univ. dipl. inž. arh.