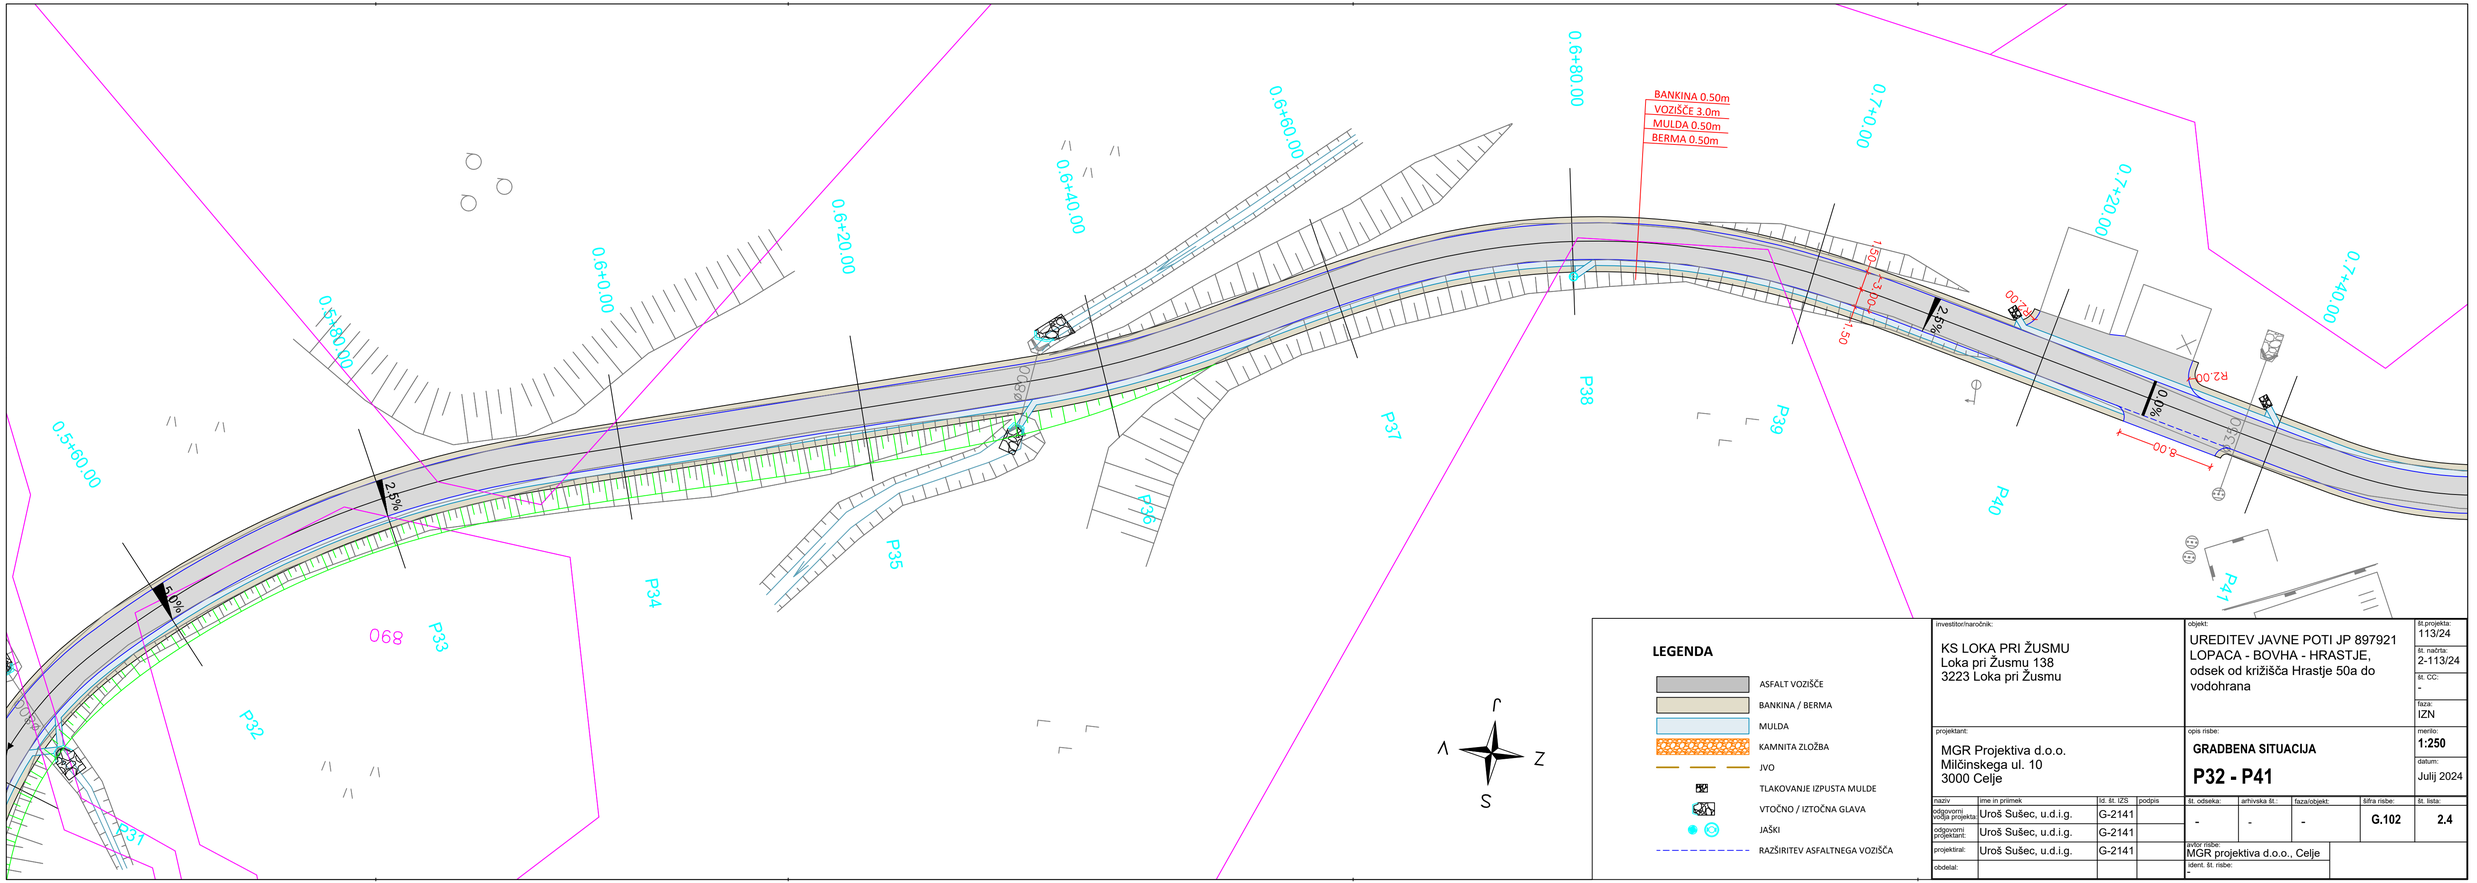


investitor/naročnik:
KS LOKA PRI ŽUSMU
Loka pri Žusmu 138
3223 Loka pri Žusmu

objekt:
UREDITEV JAVNE POTI JP 897921
LOPACA - BOVHA - HRASTJE,
odsek od križišča Hrastje 50a do vodohrana

št.projekta: 113/24
št. načrta: 2-113/24
št. CC: -
faza: IZN

projektant:
MGR Projektiva d.o.o.
Milčinskega ul. 10
3000 Celje

opis risbe:
GRADBENA SITUACIJA
P32 - P41

merilo: **1:250**
datum: Julij 2024

naziv	ime in priimek	ši. št. IZS	podpis
odgovorni vodja projekta:	Uroš Sušec, u.d.i.g.	G-2141	
odgovorni projektant:	Uroš Sušec, u.d.i.g.	G-2141	
projektiral:	Uroš Sušec, u.d.i.g.	G-2141	
obdelal:			

št. odseka:	arhivska št.:	faza/objekt:	šifra risbe:	št. lista:
-	-	-	G.102	2.4

avtor risbe: MGR projektiva d.o.o., Celje
ident. št. risbe: -