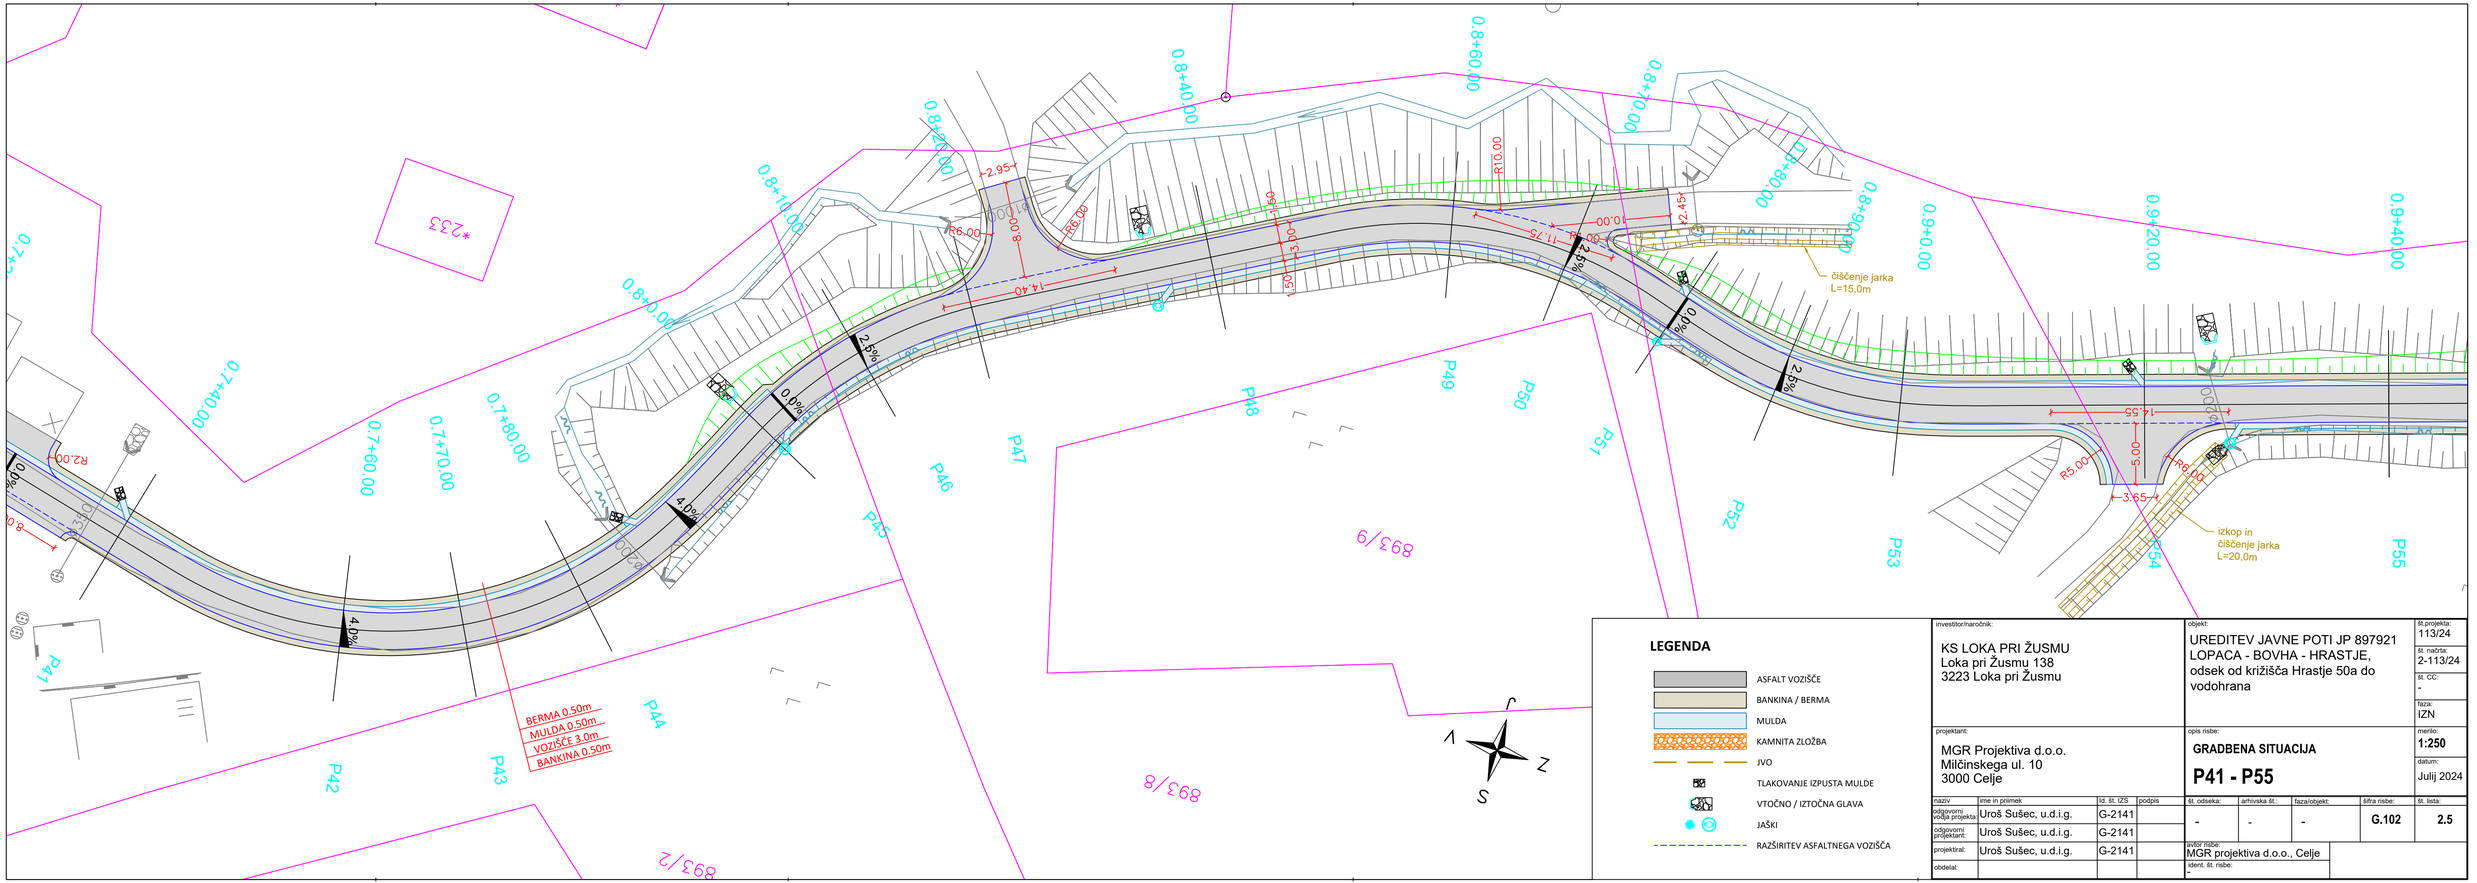


LEGENDA

- ASFALT VOZIŠČE
- BANKINA / BERMA
- MULDA
- KAMNITA ZLOŽBA
- JVO
- TLAKOVANJE IZPUSTA MULDE
- VTOČNO / IZTOČNA GLAVA
- JAŠKI
- RAZŠIRITEV ASFALTNEGA VOZIŠČA

investitor/naročnik:

KS LOKA PRI ŽUSMU
Loka pri Žusmu 138
3223 Loka pri Žusmu

objekt:

UREDITEV JAVNE POTI JP 897921
LOPACA - BOVHA - HRASTJE,
odsek od križišča Hrastje 50a do vodohrana

št.projekta: 113/24
št. načrta: 2-113/24
št. CC: -
faza: IZN
merilo: 1:250
datum: Julij 2024

projektant:

MGR Projektiva d.o.o.
Milčinskega ul. 10
3000 Celje

opis risbe:

GRADBENA SITUACIJA

P41 - P55

naziv	ime in priimek	ŠD št. IZS	podpis
odgovorni vodja projekta:	Uroš Sušec, u.d.i.g.	G-2141	
odgovorni projektant:	Uroš Sušec, u.d.i.g.	G-2141	
projektiral:	Uroš Sušec, u.d.i.g.	G-2141	
obdelal:			

št. odseka:	arhivska št.:	faza/objekt:	šifra risbe:	št. lista:
-	-	-	G.102	2.5

avtor risbe: MGR projektiva d.o.o., Celje
ident. št. risbe: -