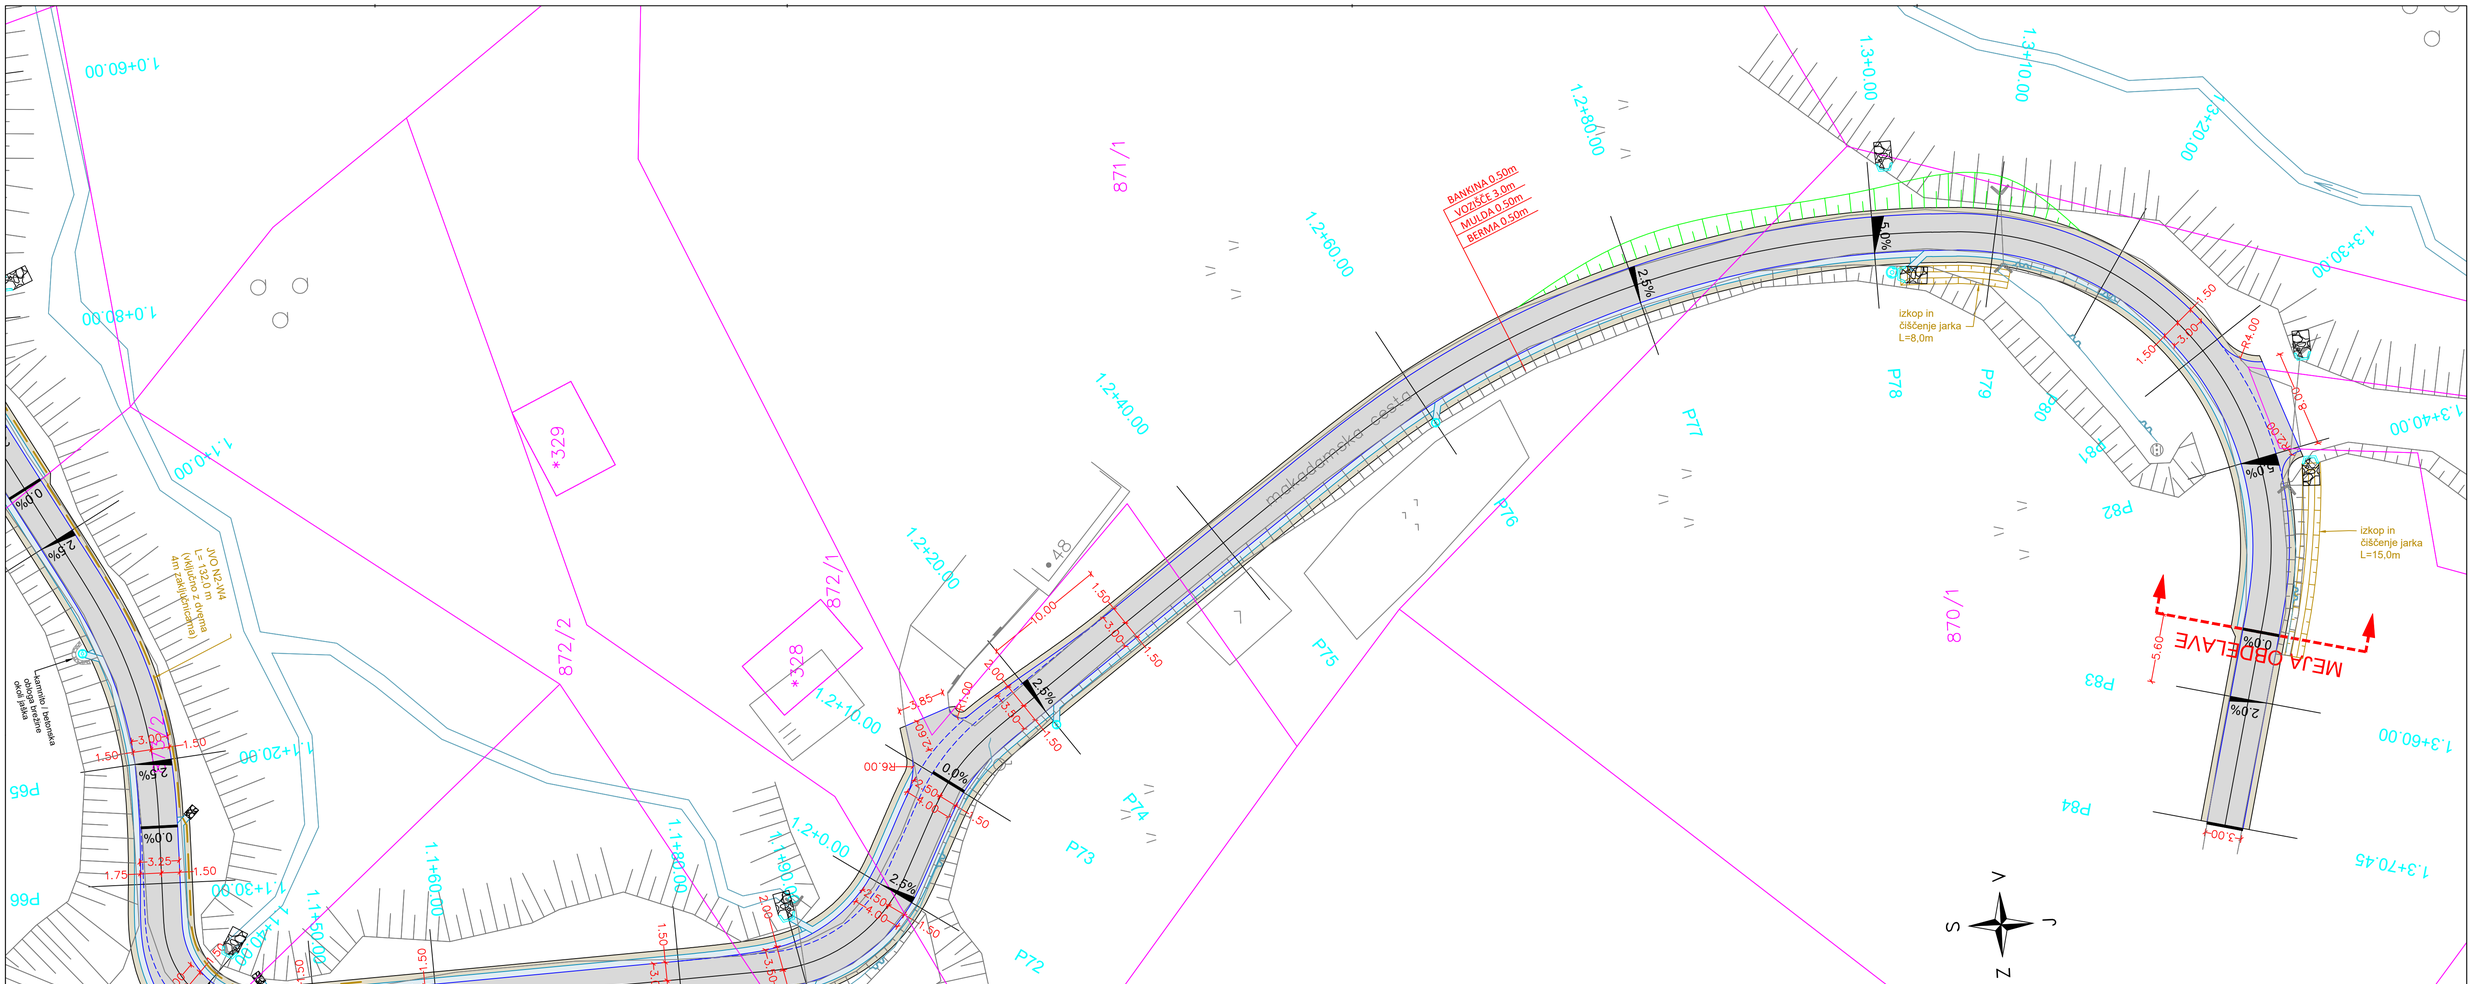


investitor/naročnik: KS LOKA PRI ŽUSMU Loka pri Žusmu 138 3223 Loka pri Žusmu				objekt: UREDITEV JAVNE POTI JP 897921 LOPACA - BOVHA - HRASTJE, odsek od križišča Hrastje 50a do vodohrana			št.projekta: 113/24
							št. načrta: 2-113/24
							št. CC: -
							faza: IZN
projektant: MGR Projektiva d.o.o. Miličinskega ul. 10 3000 Celje				opis risbe: **GRADBENA SITUACIJA** **P66 - P83**			merilo: 1:250
							datum: Julij 2024
naziv	ime in priimek	id. št. IZS	podpis	št. odseka:	arhivska št.:	faza/objekt:	šifra risbe:	št. lista:
odgovorni vodja projekta:	Uroš Sušec, u.d.i.g.	G-2141		-	-	-	G.102	2.7
odgovorni projektant:	Uroš Sušec, u.d.i.g.	G-2141						
projektiral:	Uroš Sušec, u.d.i.g.	G-2141		avtor risbe: MGR projektiva d.o.o., Celje				
obdelal:				ident. št. risbe: -				