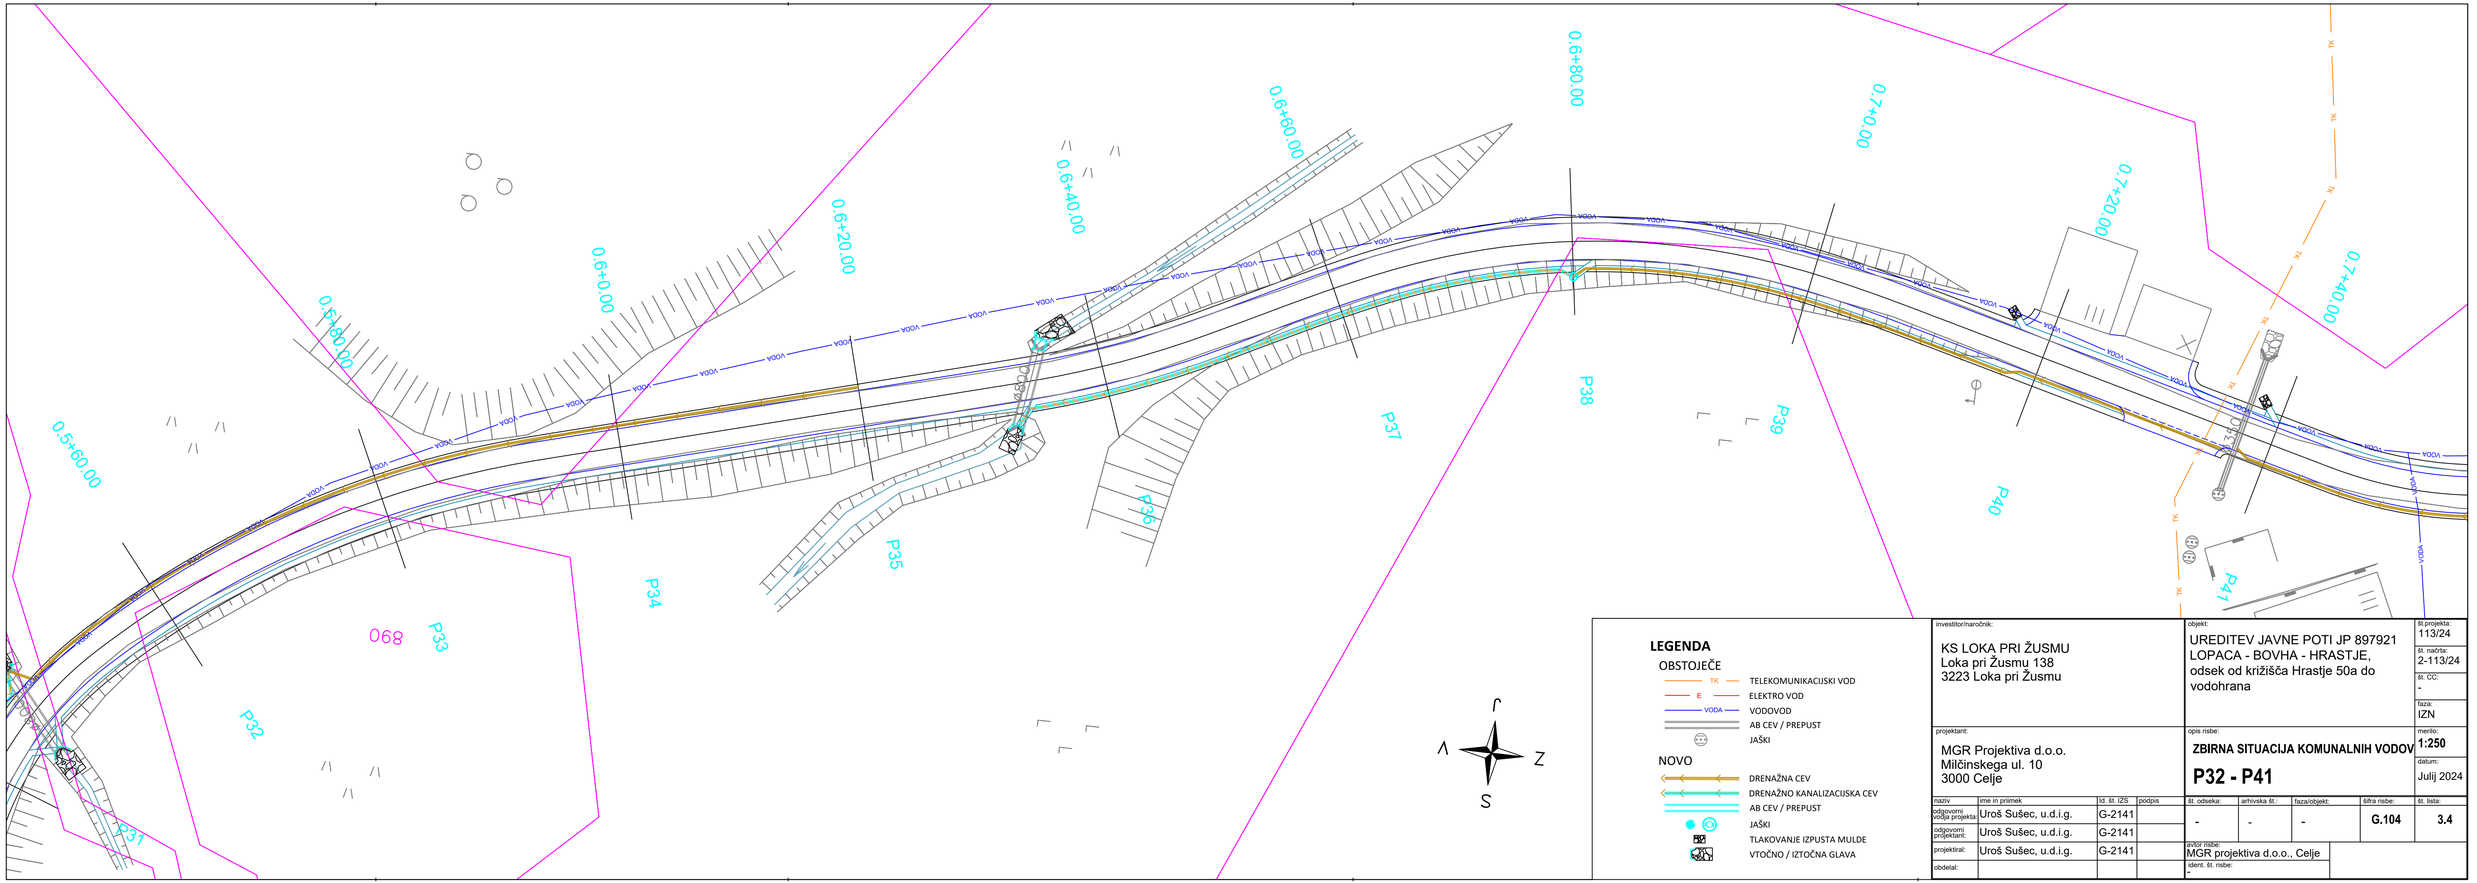


LEGENDA

OBSTOJEČE

- TK — TELEKOMUNIKACIJSKI VOD
- E — ELEKTRO VOD
- VODA — VODOVOD
- AB CEV / PREPUST
- JAŠKI

NOVO

- DRENAŽNA CEV
- DRENAŽNO KANALIZACIJSKA CEV
- AB CEV / PREPUST
- JAŠKI
- TLAKOVANJE IZPUSTA MULDE
- VTOČNO / IZTOČNA GLAVA

Z
S
V

investitor/naročnik:	KS LOKA PRI ŽUSMU Loka pri Žusmu 138 3223 Loka pri Žusmu
objekt:	UREDITEV JAVNE POTI JP 897921 LOPACA - BOVHA - HRASTJE, odsek od križišča Hrastje 50a do vodohrana
št.projekta:	113/24
št. načrta:	2-113/24
št. CC:	-
faza:	IZN
projektant:	MGR Projektiva d.o.o. Milčinskega ul. 10 3000 Celje
opis risbe:	ZBIRNA SITUACIJA KOMUNALNIH VODOV P32 - P41
merilo:	1:250
datum:	Julij 2024

naziv	ime in priimek	ld. št. IZS	podpis
odgovorni vodja projekta:	Uroš Sušec, u.d.i.g.	G-2141	
odgovorni projektant:	Uroš Sušec, u.d.i.g.	G-2141	
projektiral:	Uroš Sušec, u.d.i.g.	G-2141	
obdelal:			

št. odseka:	arhivska št.:	faza/objekt:	šifra risbe:	št. lista:
-	-	-	G.104	3.4

avtor risbe: MGR projektiva d.o.o., Celje

ident. št. risbe: -