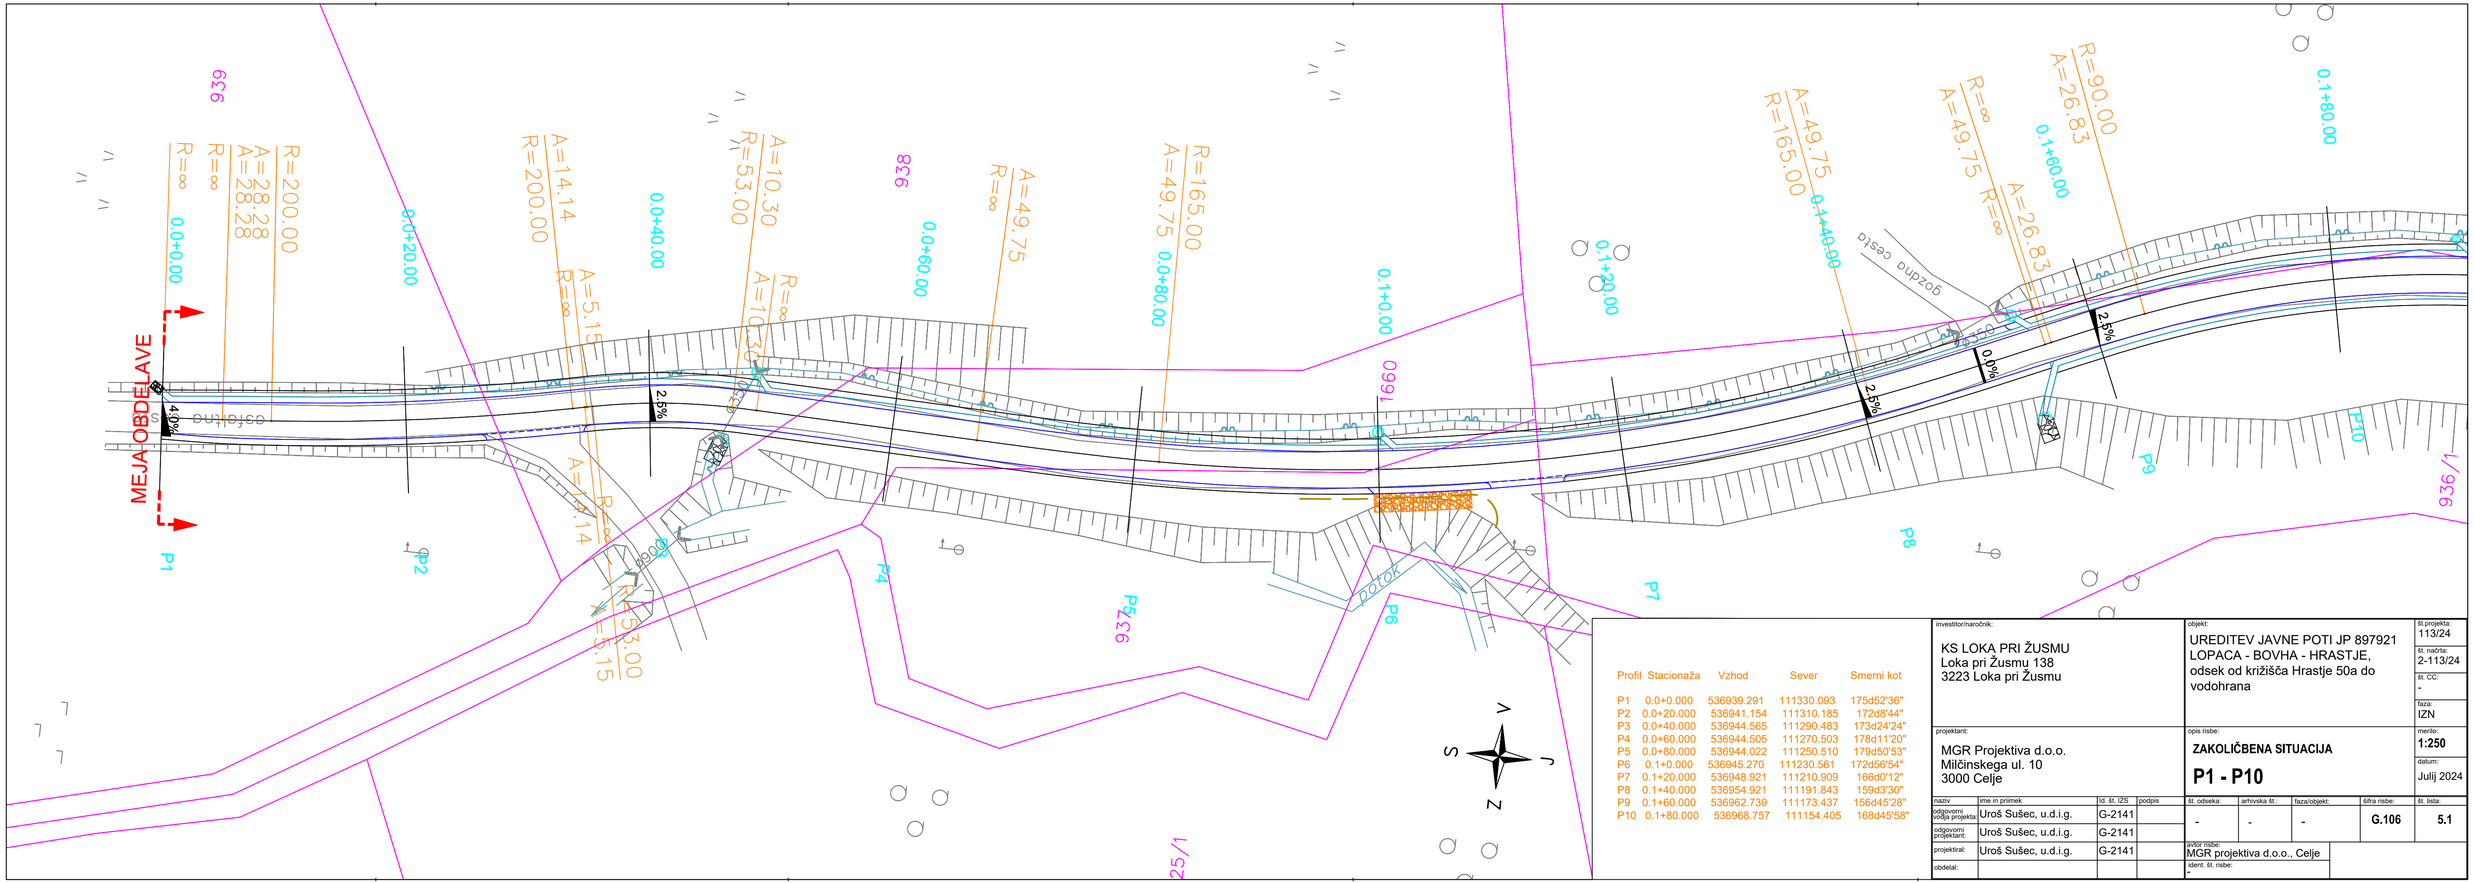


Profil	Stacionaža	Vzhod	Sever	Smerni kot
P1	0.0+0.000	536939.291	111330.093	175d52'36"
P2	0.0+20.000	536941.154	111310.185	172d8'44"
P3	0.0+40.000	536944.565	111290.483	173d24'24"
P4	0.0+60.000	536944.505	111270.503	178d11'20"
P5	0.0+80.000	536944.022	111250.510	179d50'53"
P6	0.1+0.000	536945.270	111230.561	172d56'54"
P7	0.1+20.000	536948.921	111210.909	166d0'12"
P8	0.1+40.000	536954.921	111191.843	159d3'30"
P9	0.1+60.000	536962.739	111173.437	156d45'28"
P10	0.1+80.000	536968.757	111154.405	168d45'58"

investitor/naročnik:
KS LOKA PRI ŽUSMU
Loka pri Žusmu 138
3223 Loka pri Žusmu

projektant:
MGR Projektiva d.o.o.
Milčinskega ul. 10
3000 Celje

objekt:
UREDITEV JAVNE POTI JP 897921
LOPACA - BOVHA - HRASTJE,
odsek od križišča Hrastje 50a do vodohrana

št.projekta: 113/24
št. načrta: 2-113/24
št. CC: -
faza: IZN

opis risbe:
ZAKOLIČBENA SITUACIJA
P1 - P10

merilo: **1:250**
datum: Julij 2024

naziv	ime in priimek	ŠI. št. IZS	podpis
odgovorni vodja projekta:	Uroš Sušec, u.d.i.g.	G-2141	
odgovorni projektant:	Uroš Sušec, u.d.i.g.	G-2141	
projektiral:	Uroš Sušec, u.d.i.g.	G-2141	
obdelal:			

št. odseka:	arhivska št.:	faza/objekt:	šifra risbe:	št. lista:
-	-	-	G.106	5.1

avtor risbe: MGR projektiva d.o.o., Celje
ident. št. risbe: -