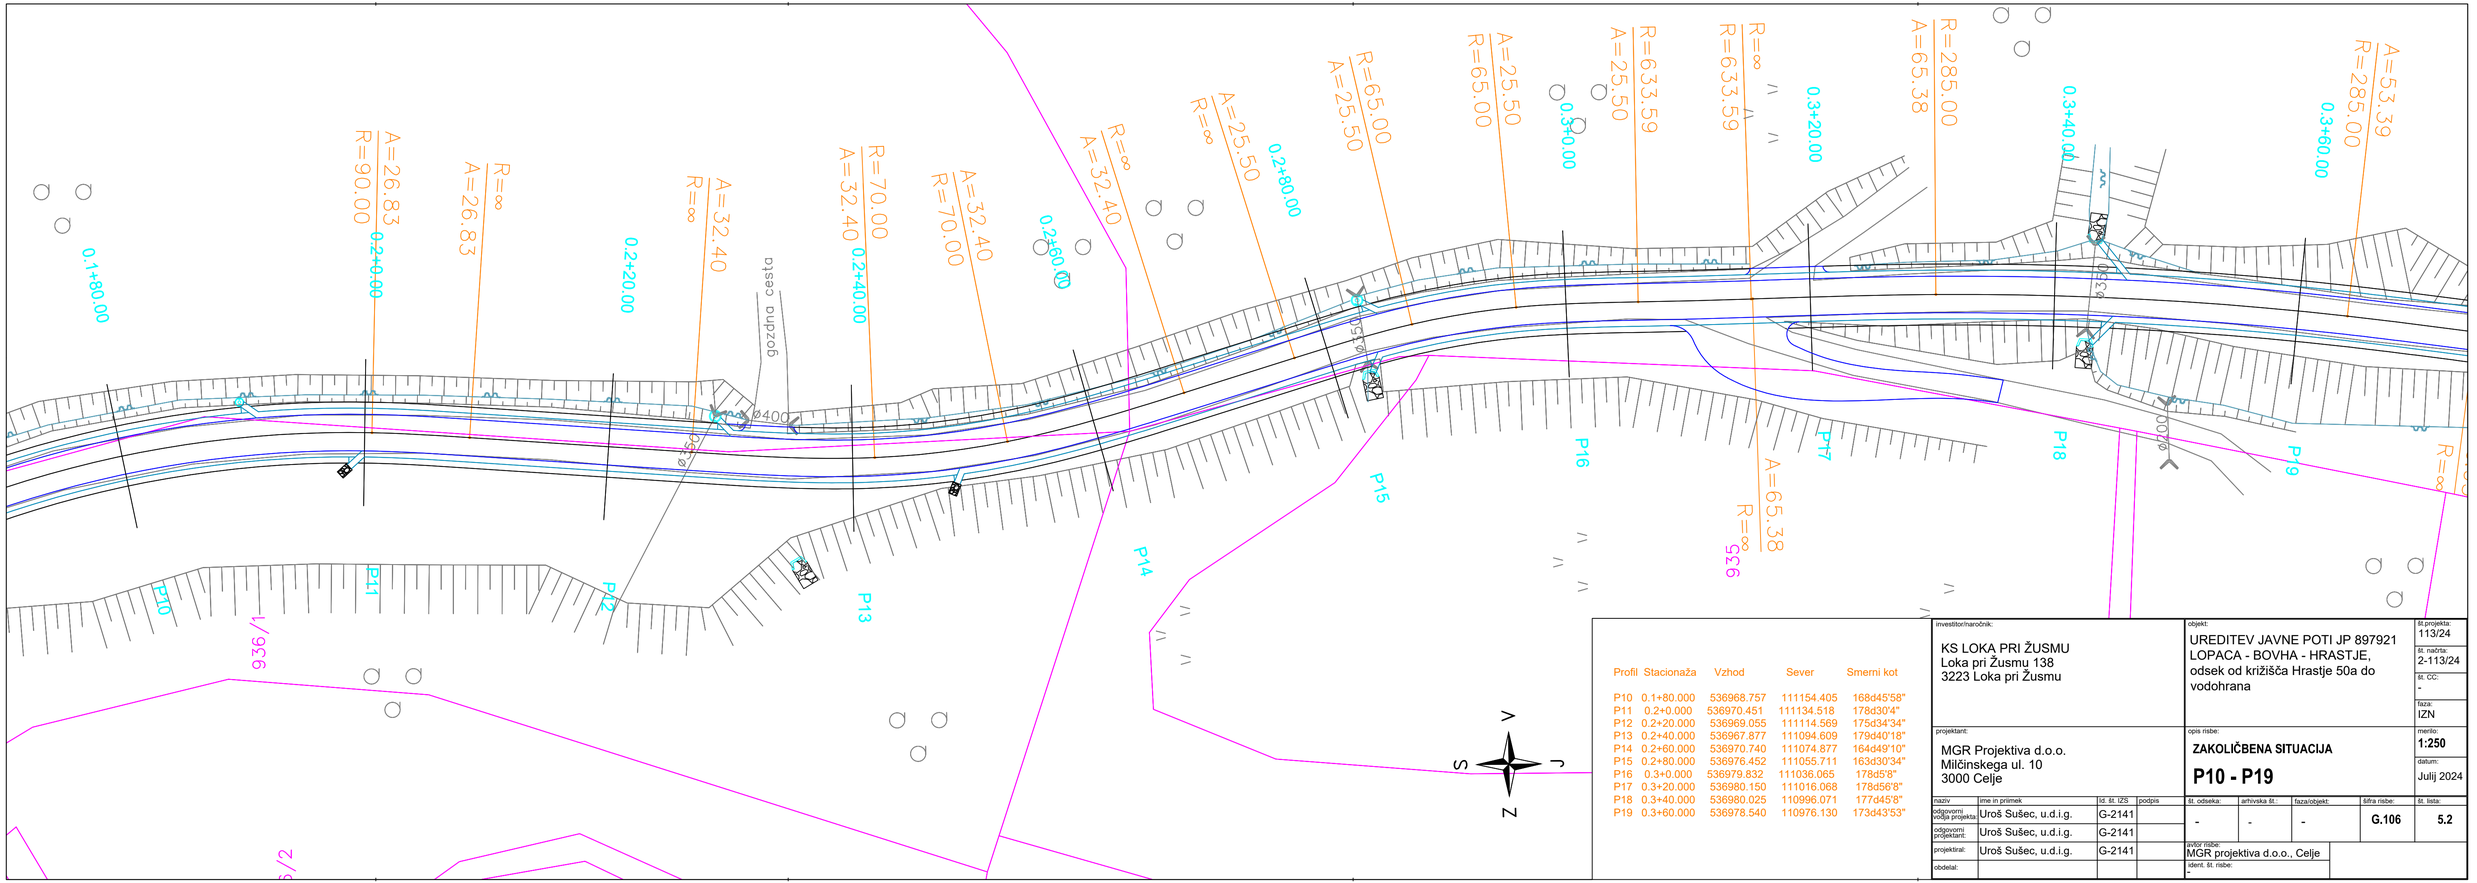


Profil	Stacionaža	Vzhod	Sever	Smerni kot
P10	0.1+80.000	536968.757	111154.405	168d45'58"
P11	0.2+0.000	536970.451	111134.518	178d30'4"
P12	0.2+20.000	536969.055	111114.569	175d34'34"
P13	0.2+40.000	536967.877	111094.609	179d40'18"
P14	0.2+60.000	536970.740	111074.877	164d49'10"
P15	0.2+80.000	536976.452	111055.711	163d30'34"
P16	0.3+0.000	536979.832	111036.065	178d5'8"
P17	0.3+20.000	536980.150	111016.068	178d56'8"
P18	0.3+40.000	536980.025	110996.071	177d45'8"
P19	0.3+60.000	536978.540	110976.130	173d43'53"

investitor/naročnik:

KS LOKA PRI ŽUSMU
Loka pri Žusmu 138
3223 Loka pri Žusmu

projektant:

MGR Projektiva d.o.o.
Milčinskega ul. 10
3000 Celje

objekt:

UREDITEV JAVNE POTI JP 897921
LOPACA - BOVHA - HRASTJE,
odsek od križišča Hrastje 50a do vodohrana

št.projekta: 113/24
št. načrta: 2-113/24
št. CC: -
faza: IZN

opis risbe:

ZAKOLIČBENA SITUACIJA

P10 - P19

merilo: **1:250**
datum: Julij 2024

naziv	ime in priimek	ključ. št. IZS	podpis
odgovorni vodja projekta:	Uroš Sušec, u.d.i.g.	G-2141	
odgovorni projektant:	Uroš Sušec, u.d.i.g.	G-2141	
projektiral:	Uroš Sušec, u.d.i.g.	G-2141	
obdelal:			

št. odseka:	arhivska št.:	faza/objekt:	šifra risbe:	št. lista:
-	-	-	G.106	5.2

avtor risbe: MGR projektiva d.o.o., Celje
ident. št. risbe: -