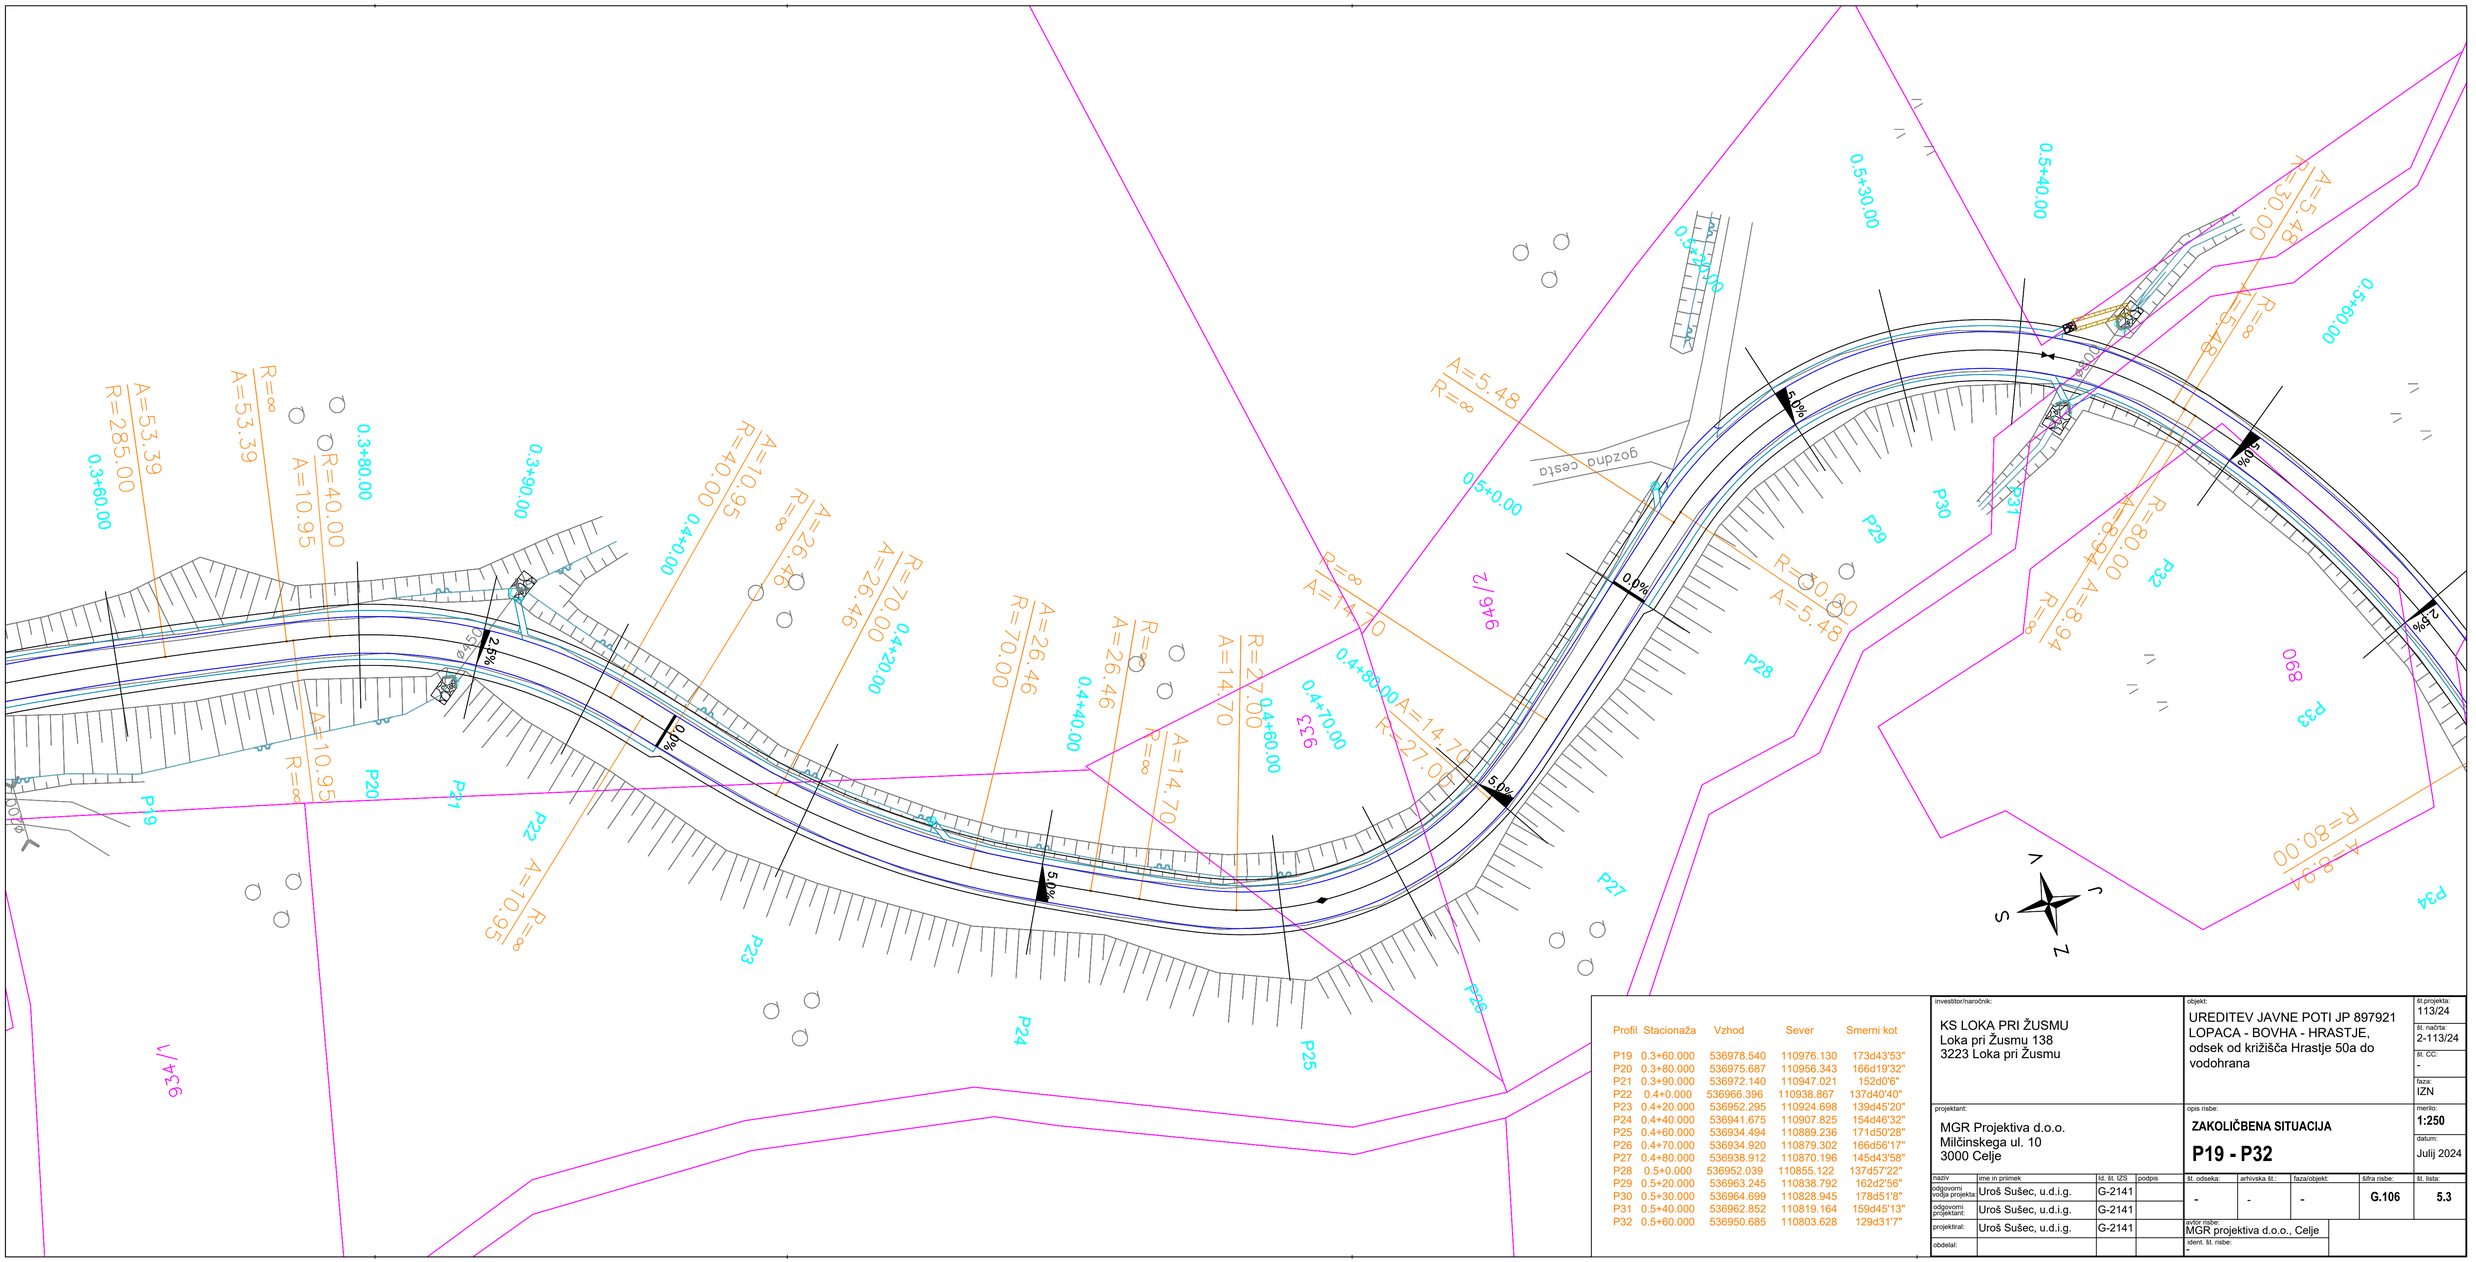


Profil	Stacionaža	Vzhod	Sever	Smerni kot
P19	0.3+60.000	536978.540	110976.130	173d43'53"
P20	0.3+80.000	536975.687	110956.343	166d19'32"
P21	0.3+90.000	536972.140	110947.021	152d0'6"
P22	0.4+0.000	536966.396	110938.867	137d40'40"
P23	0.4+20.000	536952.295	110924.698	139d45'20"
P24	0.4+40.000	536941.675	110907.825	154d46'32"
P25	0.4+60.000	536934.494	110889.236	171d50'28"
P26	0.4+70.000	536934.920	110879.302	166d56'17"
P27	0.4+80.000	536938.912	110870.196	145d43'58"
P28	0.5+0.000	536952.039	110855.122	137d57'22"
P29	0.5+20.000	536963.245	110838.792	162d2'56"
P30	0.5+30.000	536964.699	110828.945	178d51'8"
P31	0.5+40.000	536962.852	110819.164	159d45'13"
P32	0.5+60.000	536950.685	110803.628	129d31'7"

investitor/naročnik:

KS LOKA PRI ŽUSMU
Loka pri Žusmu 138
3223 Loka pri Žusmu

objekt:

UREDITEV JAVNE POTI JP 897921
LOPACA - BOVHA - HRASTJE,
odsek od križišča Hrastje 50a do vodohrana

št.projekta: 113/24

št. načrta: 2-113/24

št. CC: -

faza: IZN

projektant:

MGR Projektiva d.o.o.
Miličinskega ul. 10
3000 Celje

opis risbe:

ZAKOLIČBENA SITUACIJA

P19 - P32

merilo: **1:250**

datum: Julij 2024

naziv	ime in priimek	id. št. IZS	podpis
odgovorni vodja projekta:	Uroš Sušec, u.d.i.g.	G-2141	
odgovorni projektant:	Uroš Sušec, u.d.i.g.	G-2141	
projektiral:	Uroš Sušec, u.d.i.g.	G-2141	
obdelal:			

št. odseka:	arhivska št.:	faza/objekt:	šifra risbe:	št. lista:
-	-	-	G.106	5.3

avtor risbe: MGR projektiva d.o.o., Celje

ident. št. risbe: -