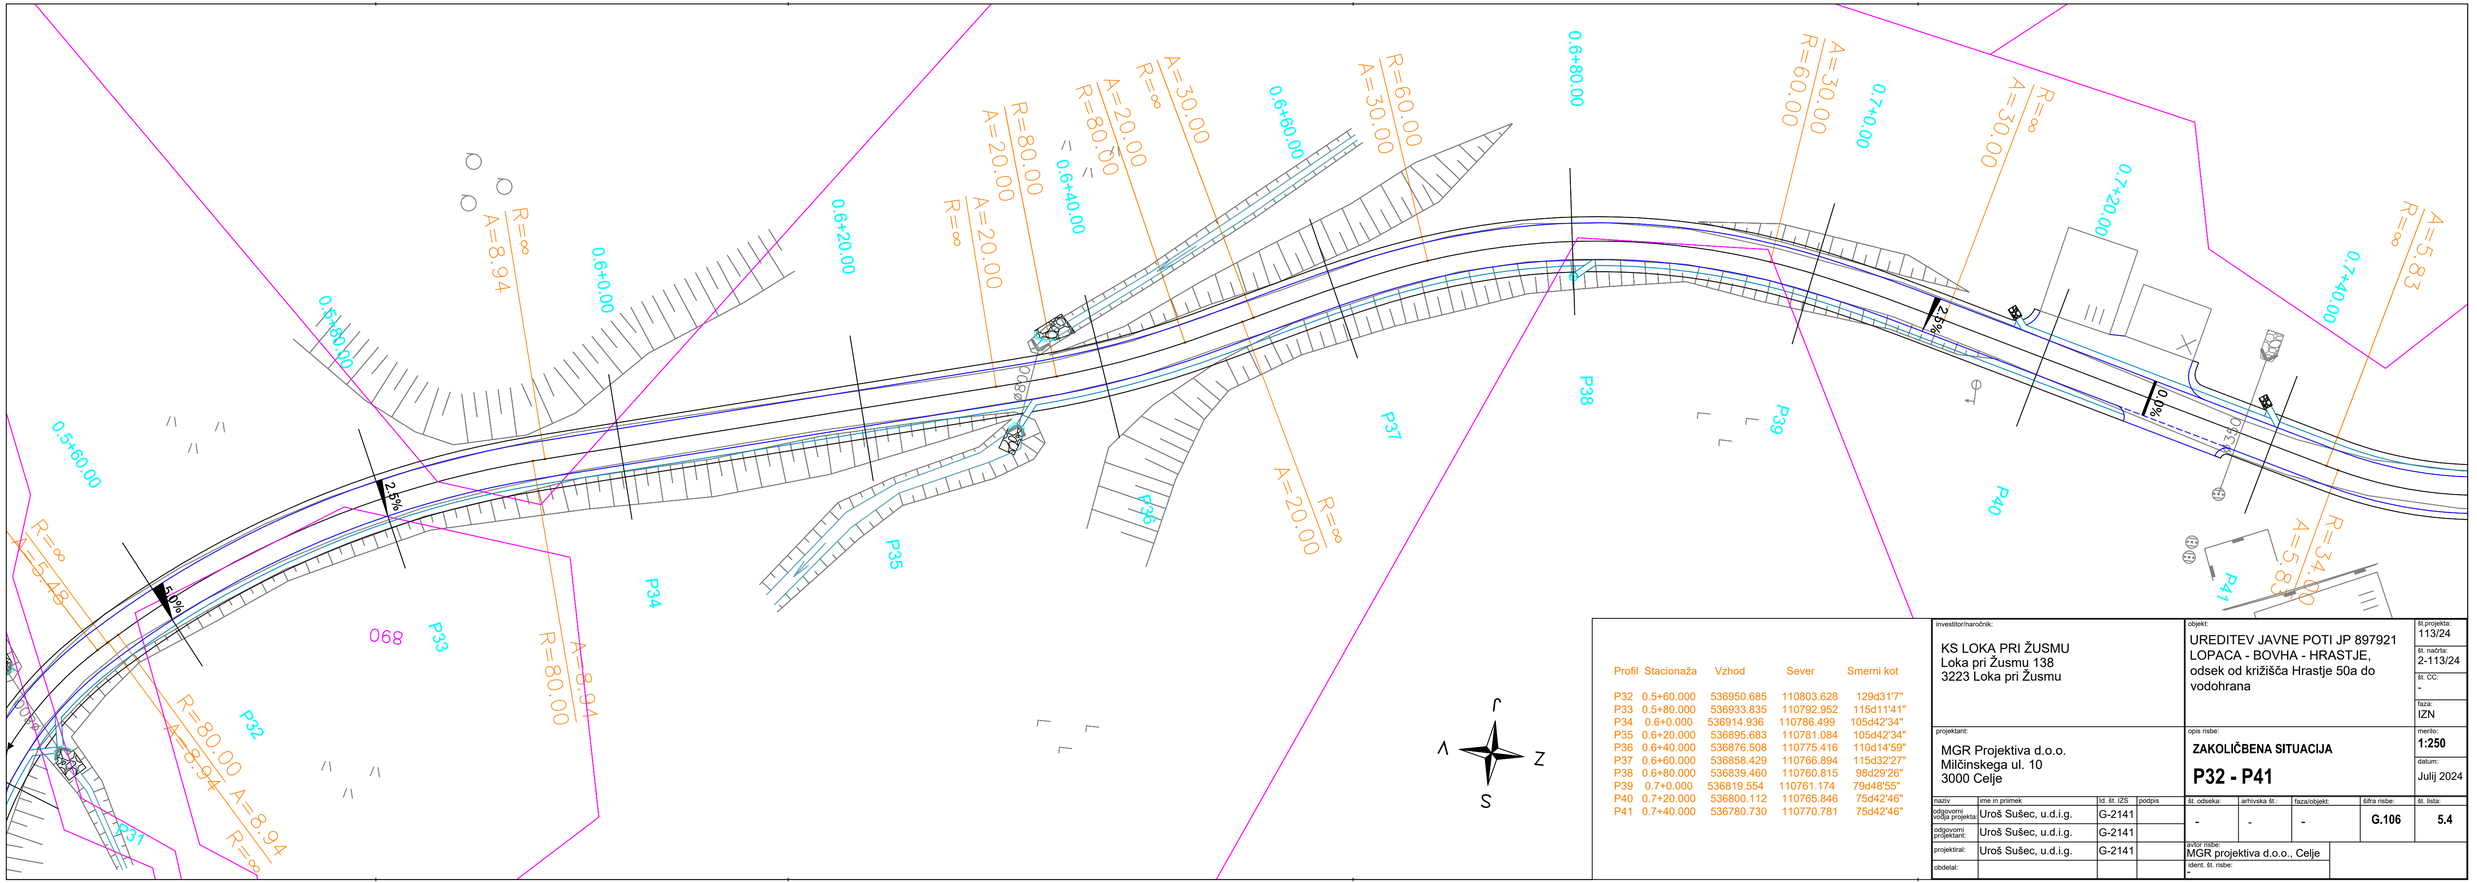


Profil	Stacionaža	Vzhod	Sever	Smerni kot
P32	0.5+60.000	536950.685	110803.628	129d31'7"
P33	0.5+80.000	536933.835	110792.952	115d11'41"
P34	0.6+0.000	536914.936	110786.499	105d42'34"
P35	0.6+20.000	536895.683	110781.084	105d42'34"
P36	0.6+40.000	536876.508	110775.416	110d14'59"
P37	0.6+60.000	536858.429	110766.894	115d32'27"
P38	0.6+80.000	536839.460	110760.815	98d29'26"
P39	0.7+0.000	536819.554	110761.174	79d48'55"
P40	0.7+20.000	536800.112	110765.846	75d42'46"
P41	0.7+40.000	536780.730	110770.781	75d42'46"

Z
V
S

investitor/naročnik:

KS LOKA PRI ŽUSMU
Loka pri Žusmu 138
3223 Loka pri Žusmu

objekt:

UREDITEV JAVNE POTI JP 897921
LOPACA - BOVHA - HRASTJE,
odsek od križišča Hrastje 50a do vodohrana

št.projekta: 113/24
št. načrta: 2-113/24
št. CC: -
faza: IZN
merilo: 1:250
datum: Julij 2024

projektant:

MGR Projektiva d.o.o.
Milčinskega ul. 10
3000 Celje

opis risbe:

ZAKOLIČBENA SITUACIJA

P32 - P41

naziv	ime in priimek	ld. št. IZS	podpis
odgovorni vodja projekta:	Uroš Sušec, u.d.i.g.	G-2141	
odgovorni projektant:	Uroš Sušec, u.d.i.g.	G-2141	
projektiral:	Uroš Sušec, u.d.i.g.	G-2141	
obdelal:			

št. odseka:	arhivska št.:	faza/objekt:	šifra risbe:	št. lista:
-	-	-	G.106	5.4

avtor risbe: MGR projektiva d.o.o., Celje
ident. št. risbe: -